


Vzorový řez - Stanoviště č. 4

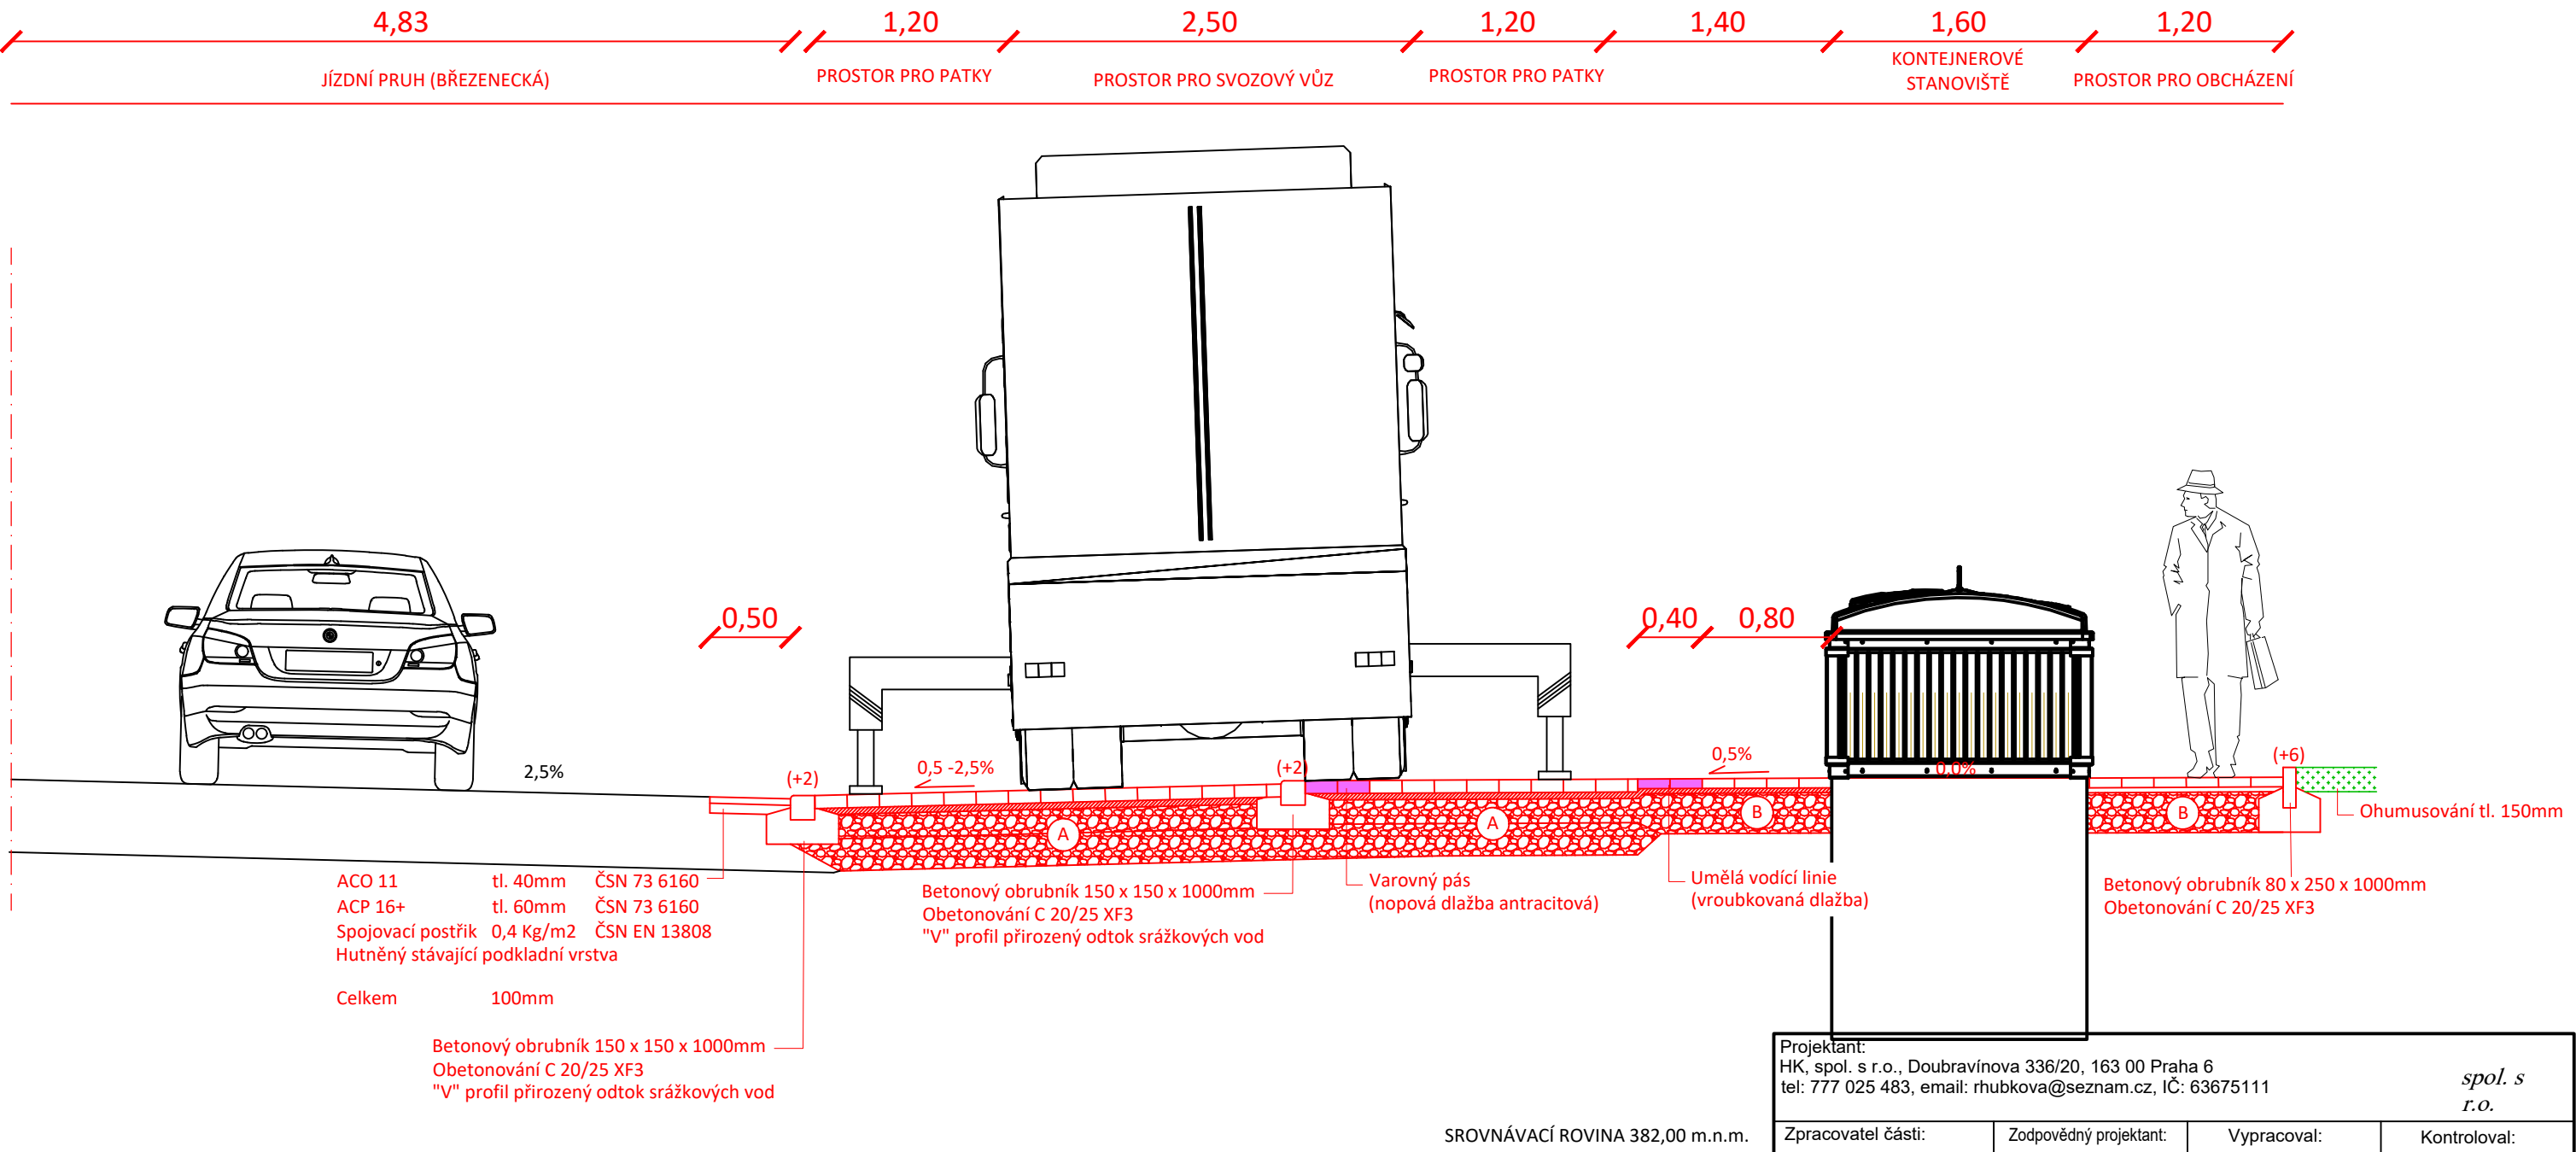

A D2 - D - 1, TDZ V, PIII			
Dlažba	tl. 80mm	ČSN 73 6131-1	
Ložná	tl. 40mm	ČSN 73 6126-1	
90 MPa			
ŠD	tl. 150mm	ČSN 73 6126-1	
60 MPa			
ŠD	tl. 200mm	ČSN 73 6126-1	
30 MPa			
Celkem	470mm		

B D2 - D - 1, TDZ O, PIII			
Dlažba	tl. 60mm	ČSN 73 6126-1	
Ložná	tl. 30mm	ČSN 73 6126-1	
60 MPa			
ŠD	tl. 250mm	ČSN 73 6126-1	
30 MPa			
Celkem	340mm		

Projektant: HK, spol. s r.o., Doubravínova 336/20, 163 00 Praha 6 tel: 777 025 483, email: rhubkova@seznam.cz, IČ: 63675111				spol. s r.o.
Zpracovatel částí:		Zodpovědný projektant:	Vypracoval:	Kontroloval:
		Ing. Hubková	Ing. Hubková	
Investor: Statutární město Chomutov, Zborovská 4602, 430 28 Chomutov		Stupeň dok.:	Datum:	
Stavba: POLOPODZEMNÍ KONTEJNERY CHOMUTOV II SÍDLIŠTĚ BŘEZENECKÁ		DSP	09/21	
Kraj: ÚSTECKÝ KRAJ		Počet formátů:	Zak. číslo:	
Stavební objekt (SO), provozní soubor (PS):		2xA4	402-21	
Část:		Měřítko:	Číslo paré:	
		1:40		
Název výkresu:		Č. výkresu:		
LOKALITA 4 - Vzorový řez				8