


Vzorový řez f - Stanoviště č. 6

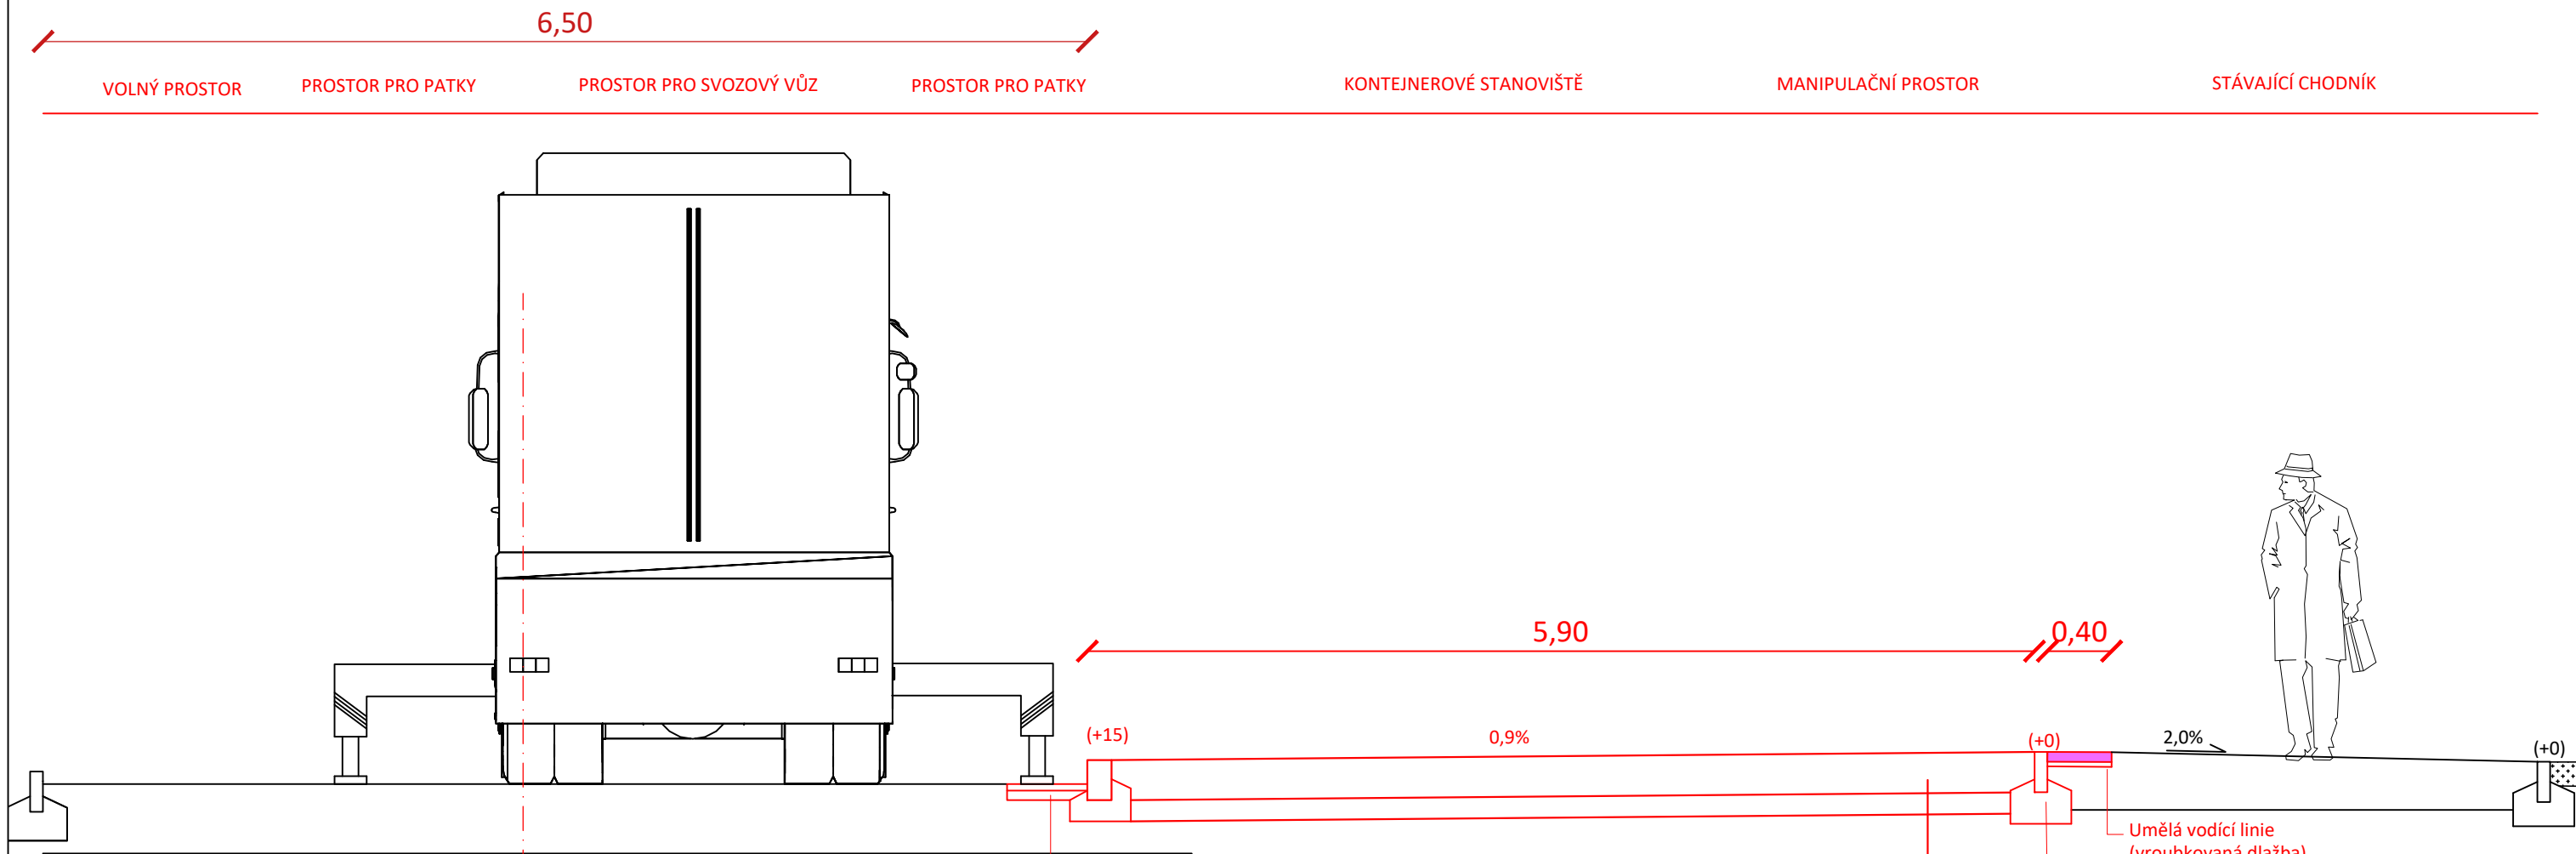

B D2 - D - 1, TDZ O, PIII			
Dlažba	tl. 60mm	ČSN 73 6126-1	
Ložná	tl. 30mm	ČSN 73 6126-1	
60 MPa			
ŠD	tl. 250mm	ČSN 73 6126-1	
30 MPa			
Celkem	340mm		

ACO 11	tl. 40mm	ČSN 73 6160
ACP 16+	tl. 60mm	ČSN 73 6160
Spojovací postřik	0,4 Kg/m2	ČSN EN 13808
Hutněný stávající podkladní vrstva		
Celkem	100mm	

Betonový obrubník 80 x 250 x 1000mm
Obetonování C 20/25 XF3

Umělá vodící linie
(vroubkovaná dlažba)

SROVNÁVACÍ ROVINA 375,00 m.n.m.

Projektant: HK, spol. s r.o., Doubravínova 336/20, 163 00 Praha 6 tel: 777 025 483, email: rhubkova@seznam.cz, IČ: 63675111				spol. s r.o.	
Zpracovatel částí:		Zodpovědný projektant:	Vypracoval:	Kontroloval:	
		Ing. Hubková	Ing. Hubková		
Investor: Statutární město Chomutov, Zborovská 4602, 430 28 Chomutov			Stupeň dok.:	Datum:	
Stavba: POLOPODZEMNÍ KONTEJNERY CHOMUTOV II SÍDLIŠTĚ BŘEZENECKÁ			DSP	09/21	
Kraj: ÚSTECKÝ KRAJ			Počet formátů: 2xA4	Zak. číslo: 402-21	
Stavební objekt (SO), provozní soubor (PS):			Měřítko: 1:40	Číslo paré:	
Část:					
Název výkresu: LOKALITA 6 - Vzorový řez f				Č. výkresu: 9	