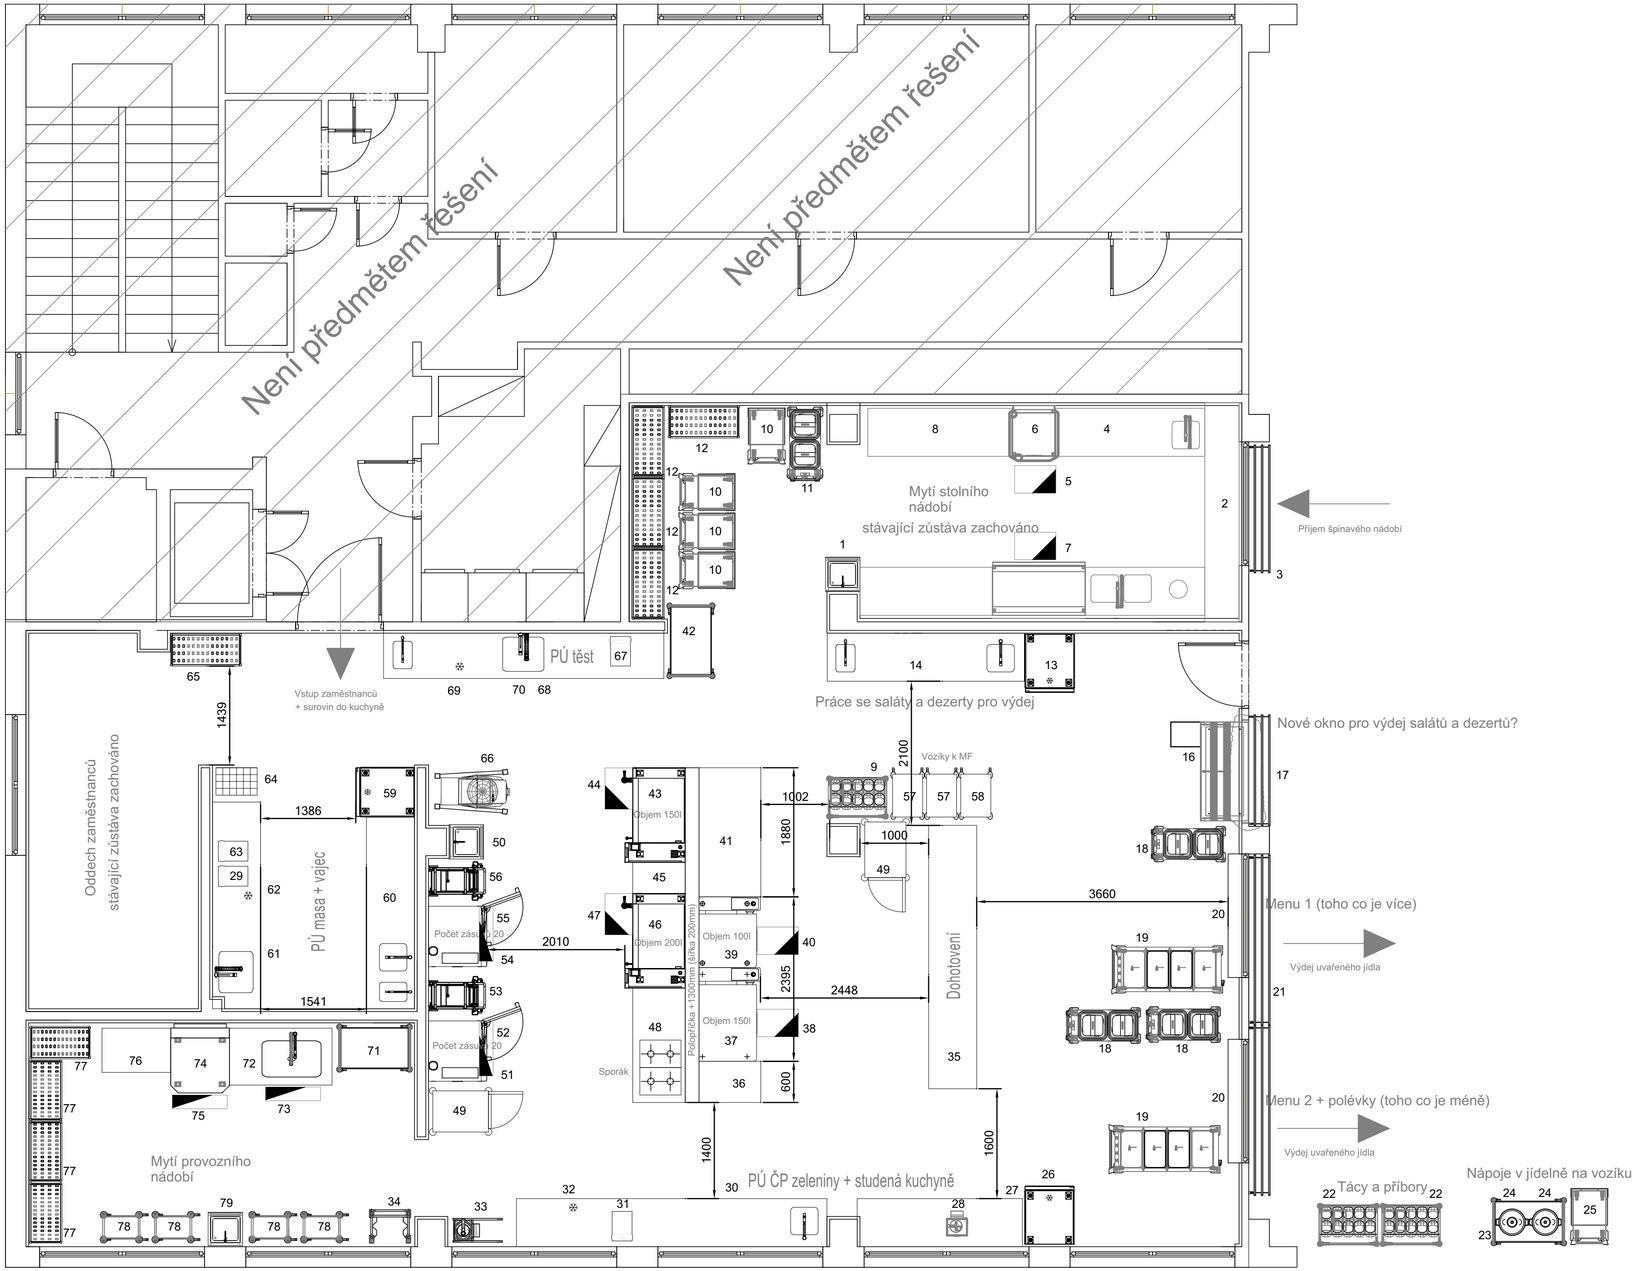

TABULKA KUCHYŇSKÉHO VYBAVENÍ					
POZICE	NÁZEV	KS	POZICE	NÁZEV	KS
1	UMYVADLO	1	40	ODVOD. ŽLAB S PROTISKLUZ. ROŠTEM	1
2	PŘÍJMOVÝ NEREZOVÝ STŮL	1	41	NEUTRÁLNÍ DÍL	1
3	NEREZ. TRUBKOVÁ DRÁHA NA PODNOSY	1	42	SERVÍROVACÍ VOZÍK 2POLICE	1
4	PŘÍJMOVÝ NEREZ. STŮL S DŘEZEM	1	43	MULTIFUNKČNÍ VARNÉ ZAŘÍZENÍ 150L	1
5	PODLAHOVÝ NEREZ. ROŠT S UZÁVĚROU	1	44	ODVOD. ŽLAB S PROTISKLUZ. ROŠTEM	1
6	PRŮCHOZÍ MYČKA	1	45	NEUTRÁLNÍ DÍL	1
7	PODLAHOVÝ NEREZ. ROŠT S UZÁVĚROU	1	46	MULTIFUNKČNÍ VARNÉ ZAŘÍZENÍ	1
8	NEREZ. VSTUPNÍ STŮL Z MYČKY	1	47	ODVOD. ŽLAB S PROTISKLUZ. ROŠTEM	1
9	ZÁSOBNÍK NA TÁCY A PŘÍBORY	1	48	INDUKČNÍ SPORÁK	1
10	ZÁSOBNÍK NA KOŠE	4	49	BANKETNÍ VOZÍK	2
11	OHŘEVNÝ ZÁSOBNÍK NA TALÍŘE	1	50	UMYVADLO NEREZ.	1
12	NEREZOVÝ REGÁL 4POLICE	4	51	EL. KONVEKTOMAT 20GN/1, BOJLEROVÝ	1
13	CHLADÍCÍ SKŘÍŇ	1	52	ODVOD. ŽLAB S PROTISKLUZ. ROŠTEM	1
14	NEREZOVÝ STŮL	1	53	ZAVÁŽECÍ VOZÍK KE KONVEKTOMATU	1
15	KOŠE DO MYČKY	20	54	EL. KONVEKTOMAT 20GN 1/1, BOJLER.	1
16	CHLADÍCÍ VITRÍNA	1	55	ODVOD. ŽLAB S PROTISKLUZ. ROŠTEM	1
17	NEREZ. TRUBKOVÁ DRÁHA NA PODNOSY	1	56	ZAVÁŽECÍ VOZÍK KE KONVEKTOMATU	1
18	OHŘEVNÝ ZÁSOBNÍK NA TALÍŘE	3	57	VOZÍK K MULTIFUNČKNÍM ZAŘÍZENÍM	2
19	VÝDEJNÍ VOZÍK	2	58	VOZÍK K MULTIFUNČKNÍM ZAŘÍZENÍM	1
20	NEREZOVÝ PARAPET	2	59	CHLADÍCÍ SKŘÍŇ	1
21	NEREZ. TRUBKOVÁ DRÁHA NA PODNOSY	1	60	NEREZOVÝ STŮL	1
22	ZÁSOBNÍK NA TÁCY A PŘÍBORY	2	61	NEREZOVÝ STŮL	1
23	SERVÍROVACÍ VOZÍK 2POLICE	1	62	CHLADÍCÍ STŮL	1
24	TERMOS S VÝPUSTNÝM KOHOUTEM	2	63	STOLNÍ VÁHA DO 10KG	1
25	ZÁSOBNÍK NA KOŠE, SAMOZDVIHACÍ	1	64	ŠPALEK NA MASO - SAMOSTATNĚ STOJÍCÍ	1
26	CHLADÍCÍ SKŘÍŇ	1	65	NEREZOVÝ REGÁL 4POLICE	1
27	NEREZOVÝ STŮL	1	66	UNIVERZÁLNÍ ROBOT	1
28	MASOMLÝNEK NEREZ.	1	67	STOLNÍ VÁHA DO 10KG	1
29	STOLNÍ VÁHA DO 10KG	1	68	NEREZ. STŮL, ZADNÍ LEM	1
30	NEREZOVÝ STŮL	1	69	CHLADÍCÍ STŮL	1
31	STOLNÍ VÁHA DO 10KG	1	70	BATERIE S NAPOUŠTĚCÍM RAMÉNKEM	1
32	CHLADÍCÍ STŮL BEZ HORNÍ DESKY	1	71	SERVÍROVACÍ VOZÍK 2POLICE	1
33	KROUHAČ ZELENINY KOMBI.	1	72	NEREZOVÝ MYCÍ STŮL S DŘEZEM	1
34	VOZÍK NA PLAST. GN KE KROUHAČI	1	73	ODVOD. ŽLAB S PROTISKLUZ. ROŠTEM	1
35	NEREZOVÝ STŮL	1	74	MYČKA PROVOZNÍHO NÁDOBÍ	1
36	NEUTRÁLNÍ DÍL K MULT. FUNK. ZAŘÍZENÍ	1	75	ODVOD. ŽLAB S PROTISKLUZ. ROŠTEM	1
37	MULT. VARNÉ ZAŘÍZENÍ	1	76	NEREZOVÝ STŮL	1
38	ODVOD. ŽLAB S PROTISKLUZ. ROŠTEM	1	77	NEREZOVÝ REGÁL 4POLICE	4
39	MULTIFUNKČNÍ VARNÉ ZAŘÍZENÍ 100L	1	78	REGÁLOVÝ VOZÍK NA 18 GN1/1	4
			79	UMYVADLO	1

Stavba:

Rekonstrukce kuchyně ZŠ Chomutov, Zahradní 5265

Orientace: S

Investor: Statutární město Chomutov
Zborovská 4602
430 28 Chomutov
IČ: 00261891
DIČ: CZ00261891

HIP: INTERMONT OPATRNÝ s.r.o.

Projektant části: INTERMONT OPATRNÝ
Mostecká 1973, 431 11 Jirkov
IČ: 49900854

Generální projektant: INTERMONT OPATRNÝ
Mostecká 1973, 431 11 Jirkov
IČ: 49900854

Vypracoval: Milan Toms

Zodp. projektant: Jan Toman

Stupeň PD:	DPS
Č. zakázky:	R137
Formát:	A2
Měřítko:	1:50
Revize:	
Datum:	14.04.2022.

Paré:

Výkres: Návrh kuchyňské technologie 1.NP

Část PD: D.1.1.

Č. výkresu: D.1.1.11.