


Vzorová kanalizační šachta DN600

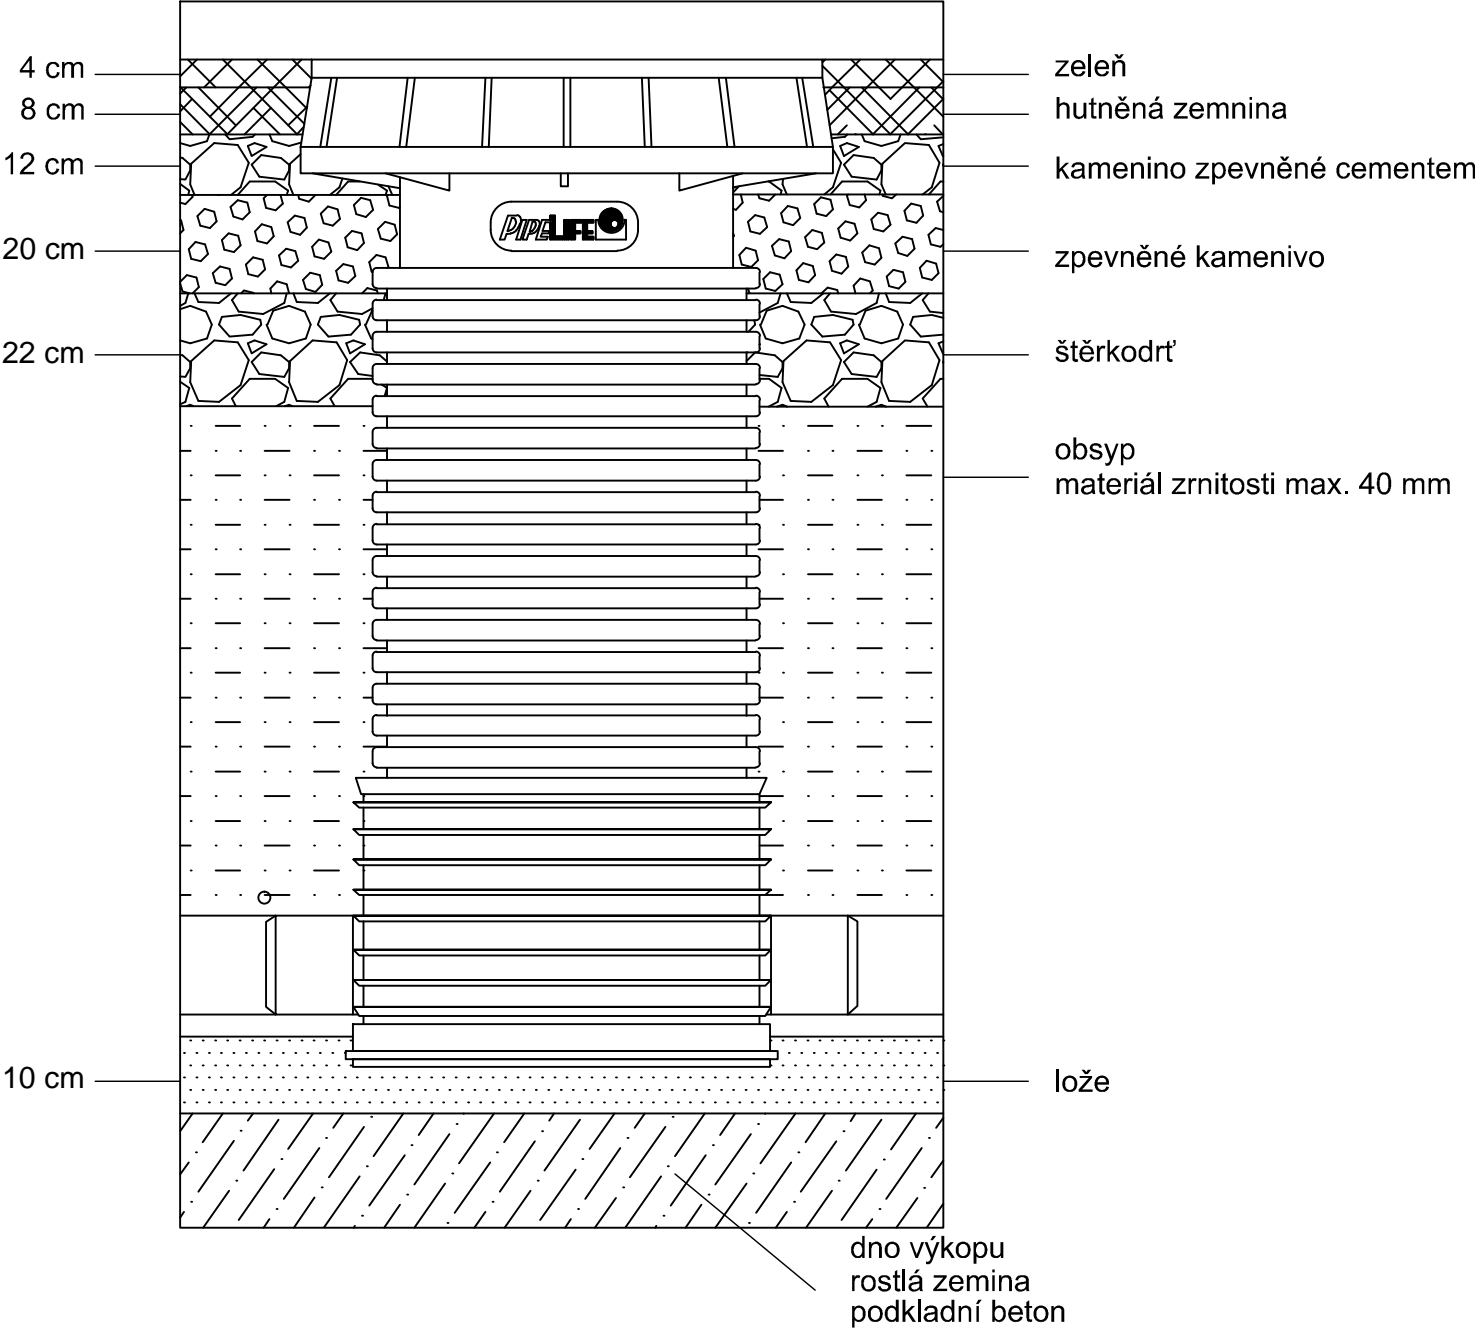

C					
B					
A					
označení	změna		datum	podpis	
ved. proj.		projektant	kreslil		
ing.M.Steňko		P.Minařík	P.Minařík		
investor město Chomutov					
SPLAŠKOVÁ KANALIZACE V ULICI POD LESEM A VE STRÁNI			datum		10/2019
			č. zak.		29-19
			formát		2xA4
			stupeň		ÚR+STP+PP
			měřítko:		č.výkresu: D8.
VZOROVÁ KANALIZAČNÍ ŠACHTA DN600					