

Katastrální území
Druh povrchu
Vzdálenost směrových lomů
Označení šachet

PODÉLNÝ PROFIL Š1–ŠTÁV.

Měřítko 1:500/1000

Legenda

Upravený terén

Kóta upraveného terénu


Hloubka výkopu

Kóta dna potrubí

Kóta dna výkopu

Srovnávací rovina
Staničení v km, v m

Spád %, délka m
Profil, materiál, délka m
Kapacitní průtok(l/s), rychlost(m/s)

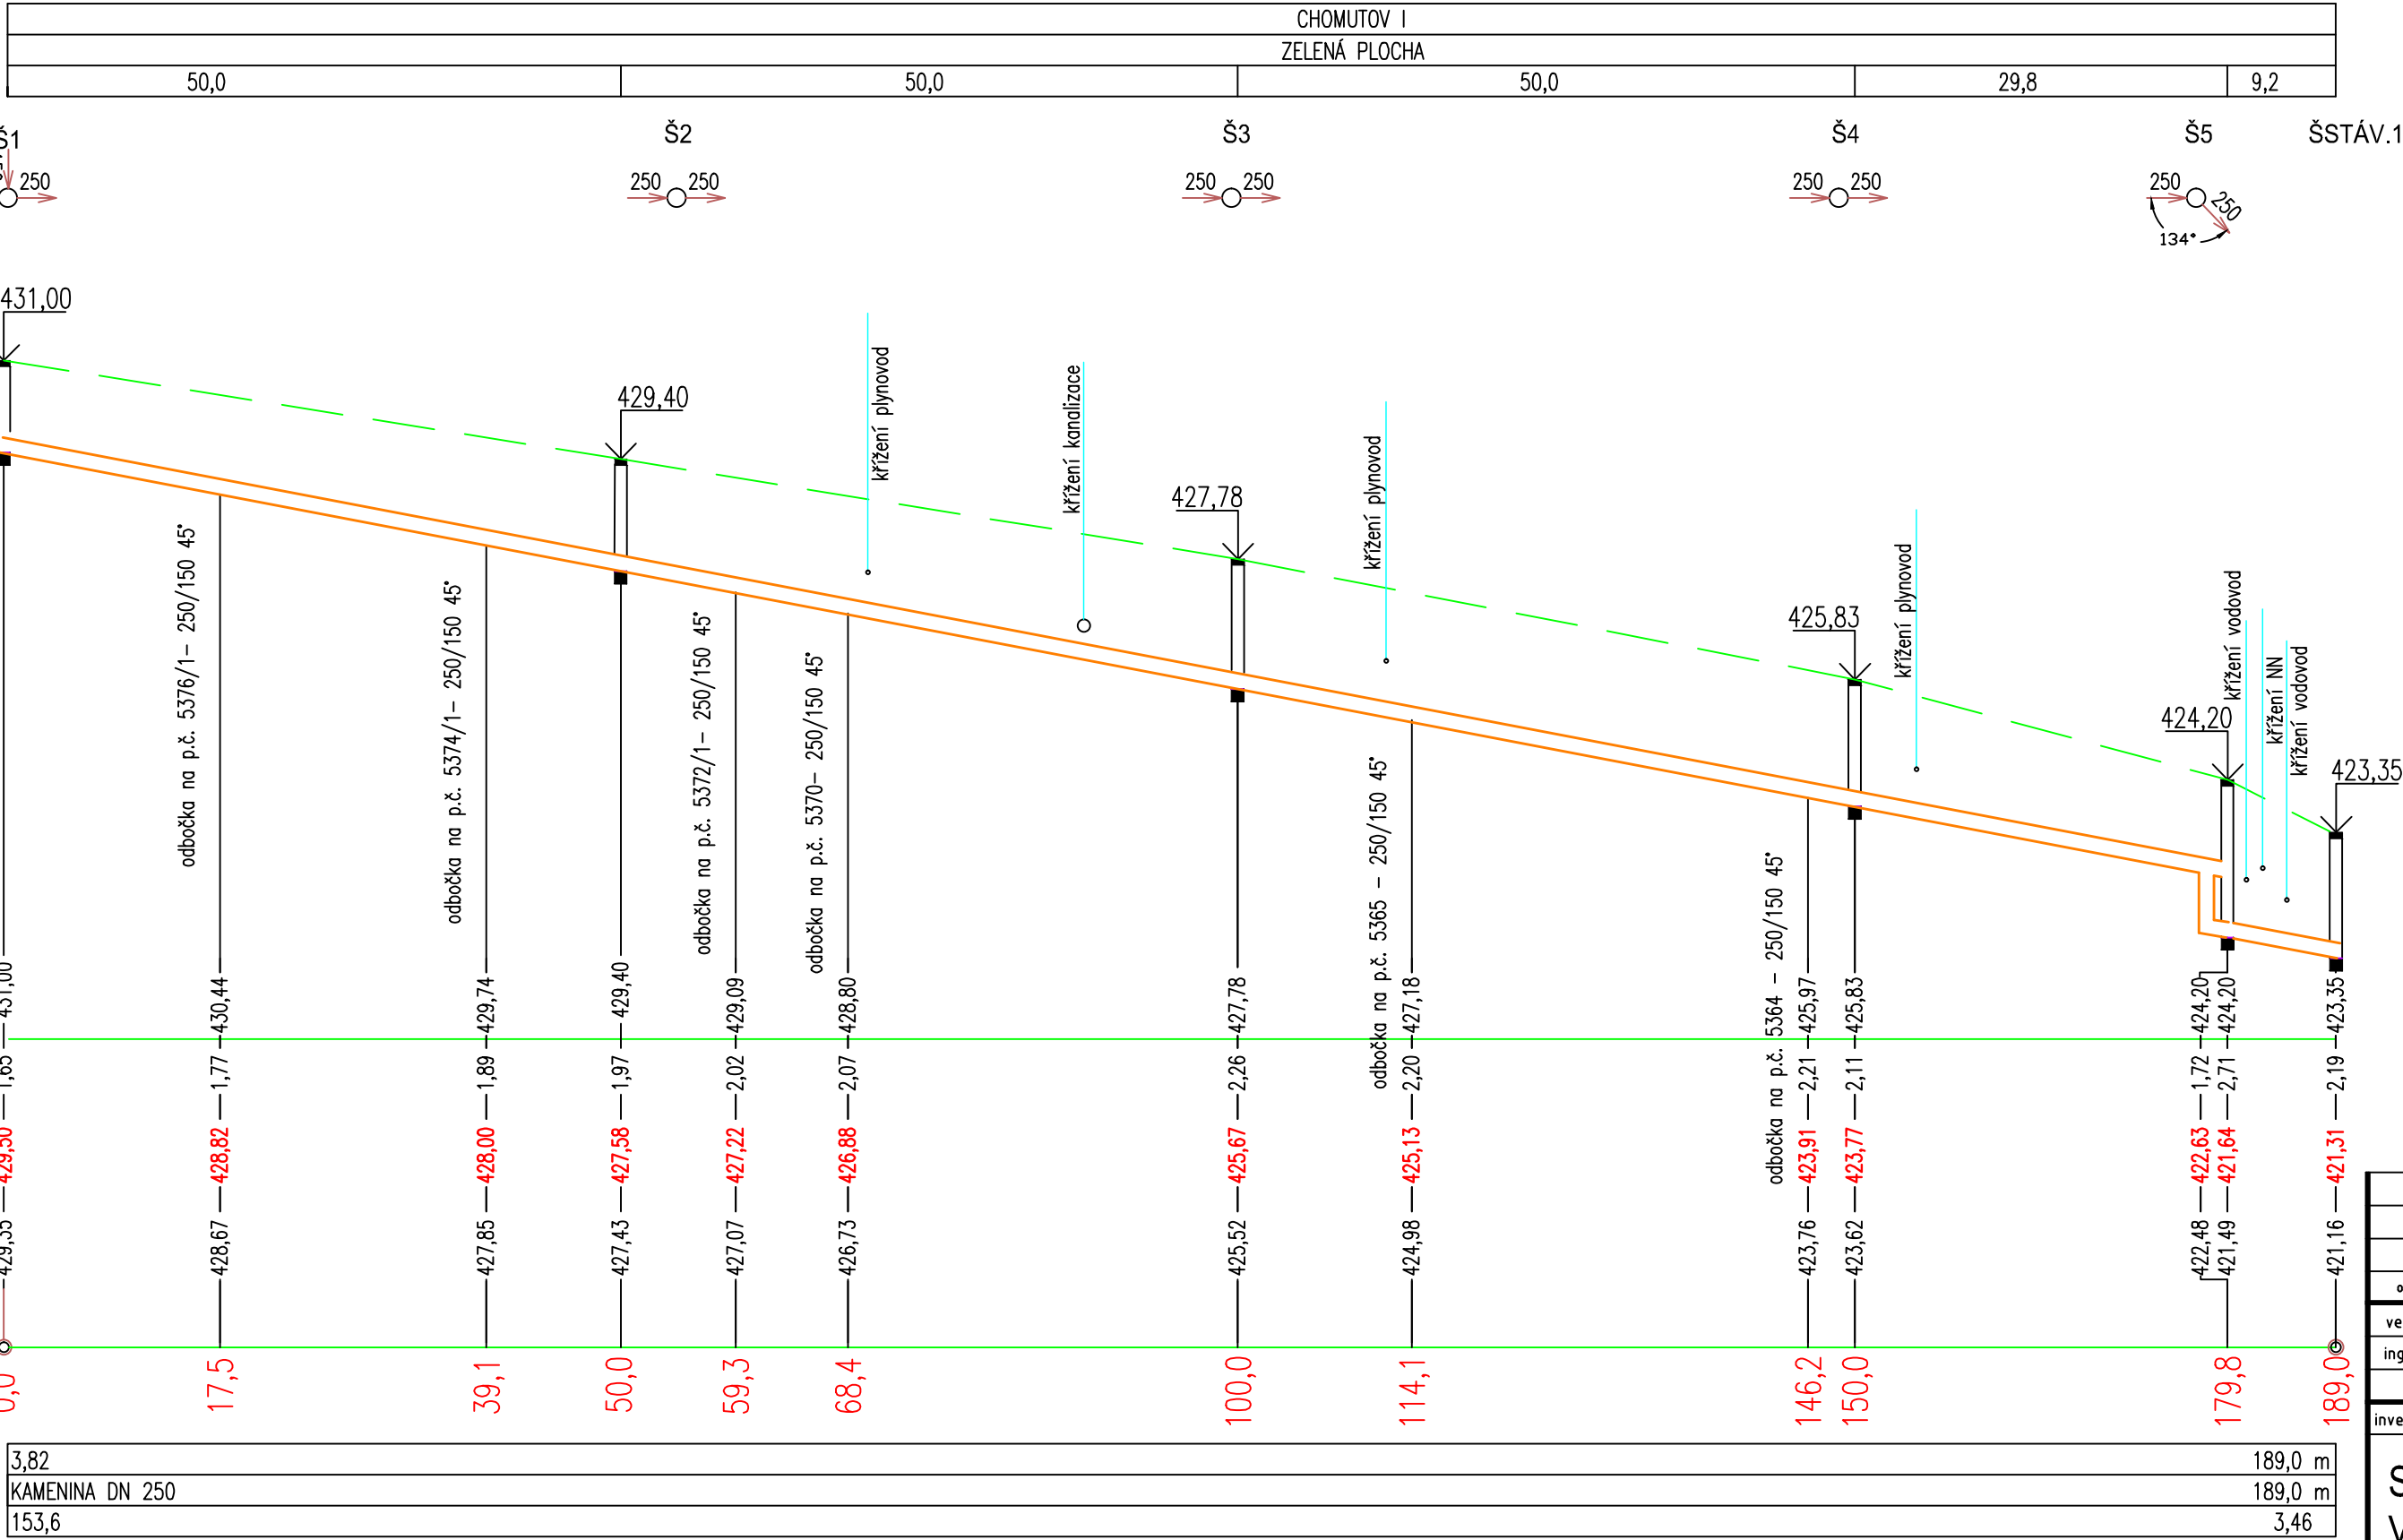

C			
B			
A			
označení	změna	datum	podpis
ved. proj.	projektant	kreslil	
ing.M.Steňko	P.Minařík	P.Minařík	
investor	město Chomutov		
SPLAŠKOVÁ KANALIZACE V ULICI POD LESEM A VE STRÁNI		datum	10/2019
		č. zak.	29-19
		formát	2xA4
		stupeň	ÚR-STP-PP
PODÉLNÝ PROFIL KANALIZACE Š1-ŠTÁV1		měřítko:	1:500/100
		č.výkresu:	D1.