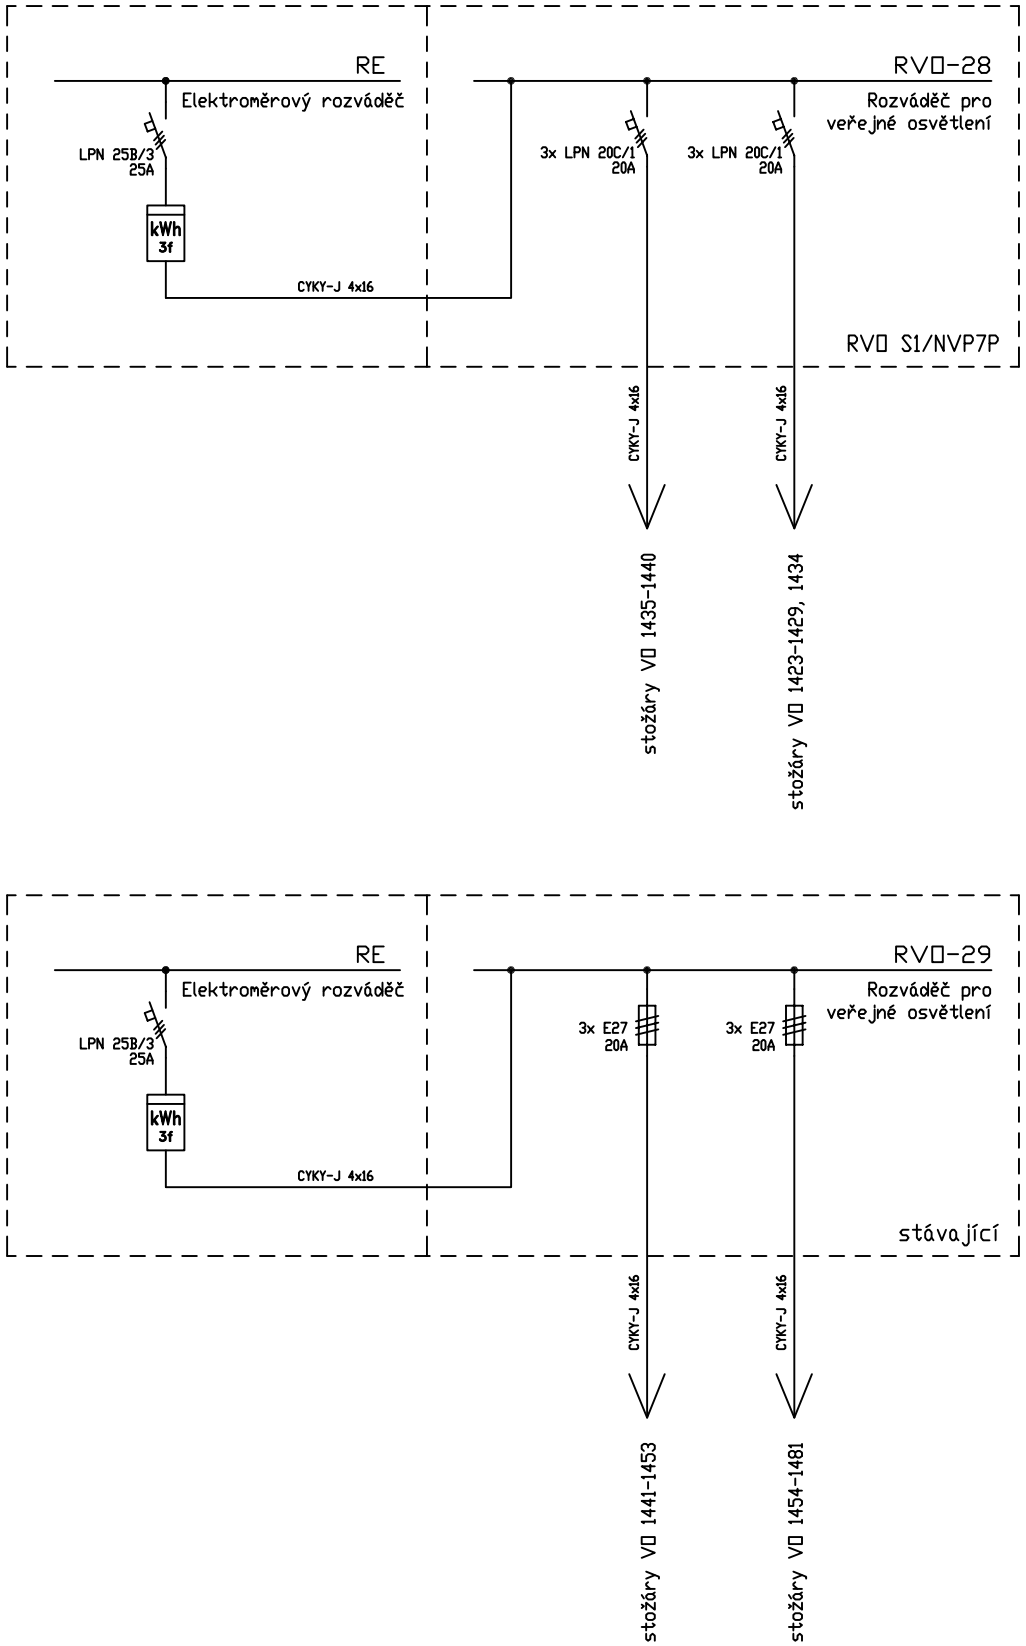

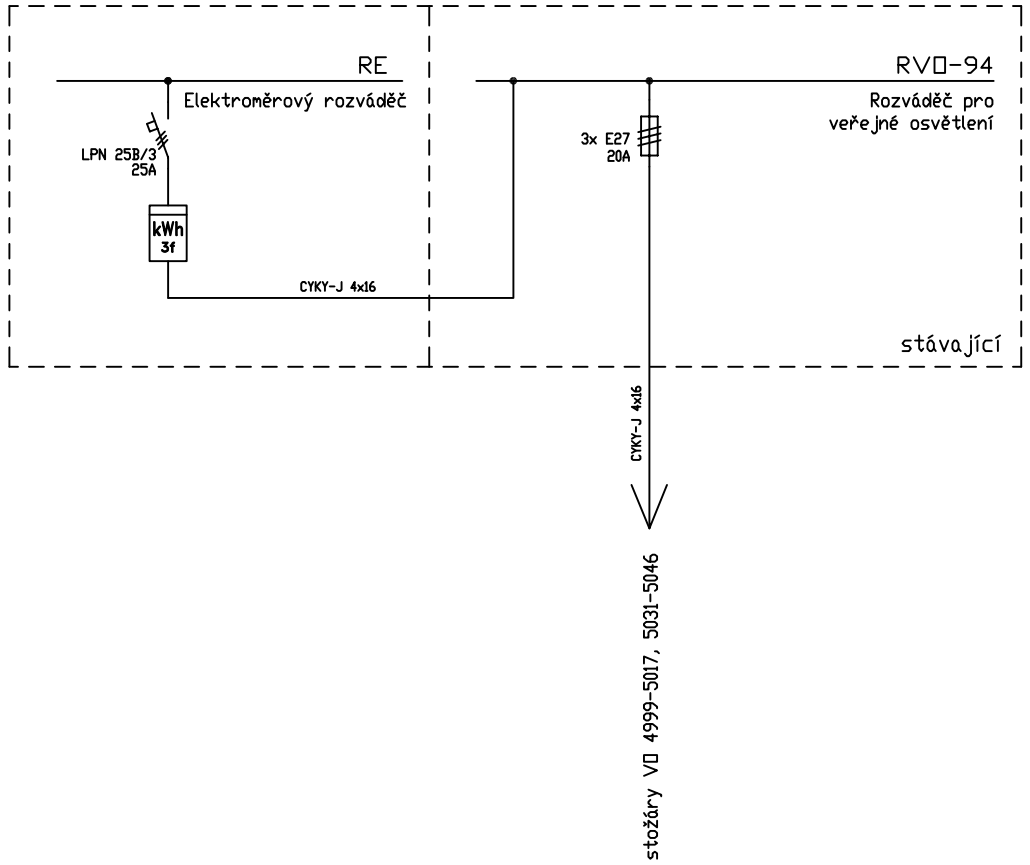

VYPRACOVAL	ZODPOVĚDNÝ PROJEKTANT
LIBOR SLAVÍK	LIBOR SLAVÍK

INVESTOR STAVBY - STAVEBNÍK

Statutární město Chomutov
Zborovská 4602, 432 01 Chomutov

LIBOR SLAVÍK
Projekční a inženýrská činnost
Borová 5138, 430 04 Chomutov
IČO: 04351789 DIČ: CZ8001152731
Tel.: +420 604 423 520

AKCE VÝSTAVBY

Rekonstrukce veřejného osvětlení v ul. Dukelská, Ctiborova, Vodní a přilehlých prostor ve městě Chomutov

MÍSTO STAVBY	CHOMUTOV
STUPEŇ PD	DUR
DATUM	01–2022
ČÍSLO ZAKÁZKY	22012401

OBSAH VÝKRESU	MĚŘÍTKO	ČÁST	VÝKRES Č.	REVIZE
PŘEHLEDOVÉ SCHEMA NAPÁJENÍ VO	-	D.2	D.2.2	00

formát A3 (420x297 mm)

Tento dokument obsahuje chráněná data zhotovitele projektu. Kopírování a používání těchto dat nebo jejich částí je možné jen s písemným souhlasem zhotovitle projektu (Autorský zákon).