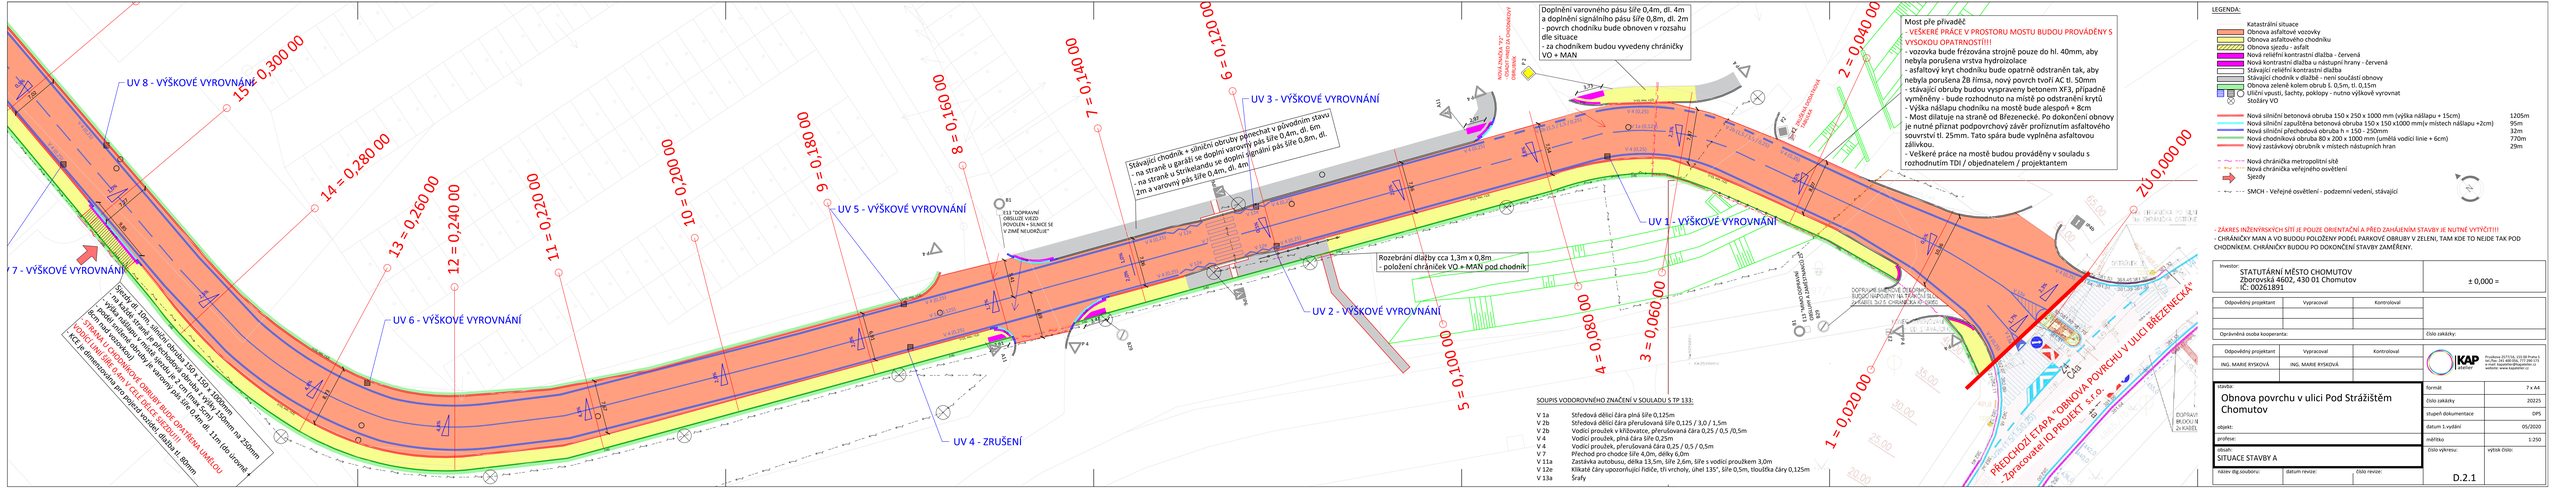
UV 8 - VÝŠKOVÉ VYROVNÁNÍ
UV 7 - VÝŠKOVÉ VYROVNÁNÍ
UV 6 - VÝŠKOVÉ VYROVNÁNÍ
UV 5 - VÝŠKOVÉ VYROVNÁNÍ
UV 4 - ZRUŠENÍ
UV 3 - VÝŠKOVÉ VYROVNÁNÍ
UV 2 - VÝŠKOVÉ VYROVNÁNÍ
UV 1 - VÝŠKOVÉ VYROVNÁNÍ
15 = 0,300 00
14 = 0,280 00
13 = 0,260 00
12 = 0,240 00
11 = 0,220 00
10 = 0,200 00
9 = 0,180 00
8 = 0,160 00
7 = 0,140 00
6 = 0,120 00
5 = 0,100 00
4 = 0,080 00
3 = 0,060 00
2 = 0,040 00
1 = 0,020 00
ZÚ 0,000 00
Doplnění varovného pásu šíře 0,4m, dl. 4m
a doplnění signálního pásu šíře 0,8m, dl. 2m
- povrch chodníku bude obnoven v rozsahu
dle situace
- za chodníkem budou vyvedeny chráničky
VO + MAN
Most pře přivaděč
- VEŠKERÉ PRÁCE V PROSTORU MOSTU BUDOU PROVÁDĚNY S
VYSOKOU OPATRNOSTÍ!!!
- vozovka bude frézována strojně pouze do hl. 40mm, aby
nebyla porušena vrstva hydroizolace
- asfaltový kryt chodníku bude opatrně odstraněn tak, aby
nebyla porušena žb římsa, nový povrch tvoří AC tl. 50mm
- stávající obruby budou vyspraveny betonem XF3, případně
vyměněny - bude rozhodnuto na místě po odstranění krytů
- Výška nášlapu chodníku na mostě bude alespoň + 8cm
- Most dilatuje na straně od Březenecké. Po dokončení obnovy
je nutné přiznat podpovrchový závěr prořízнutím asfaltového
souvrství tl. 25mm. Tato spára bude vyplněna asfaltovou
zálivkou.
- Veškeré práce na mostě budou prováděny v souladu s
rozhodnutím TDI / objednatelem / projektantem
Stávající chodník + sloupky obrubu ponechat v původním stavu
- na straně u Sýráli: se doplní varovný pás šíře 0,4m, dl. 6m
- na straně u Strikelandu se doplní signální pás šíře 0,8m, dl.
2m a varovný pás šíře 0,4m, dl. 4m
Rozebrání dlažby cca 1,3m x 0,8m
- položení chrániček VO + MAN pod chodník
Součástí dl. 10m, stávající obruby 150 / 150 / 1000mm
je nutné vyměnit za novou, která je rozšířená o 50mm na 250mm
a dále stávající obrubník je snížený na 2 cm (max. 4cm)