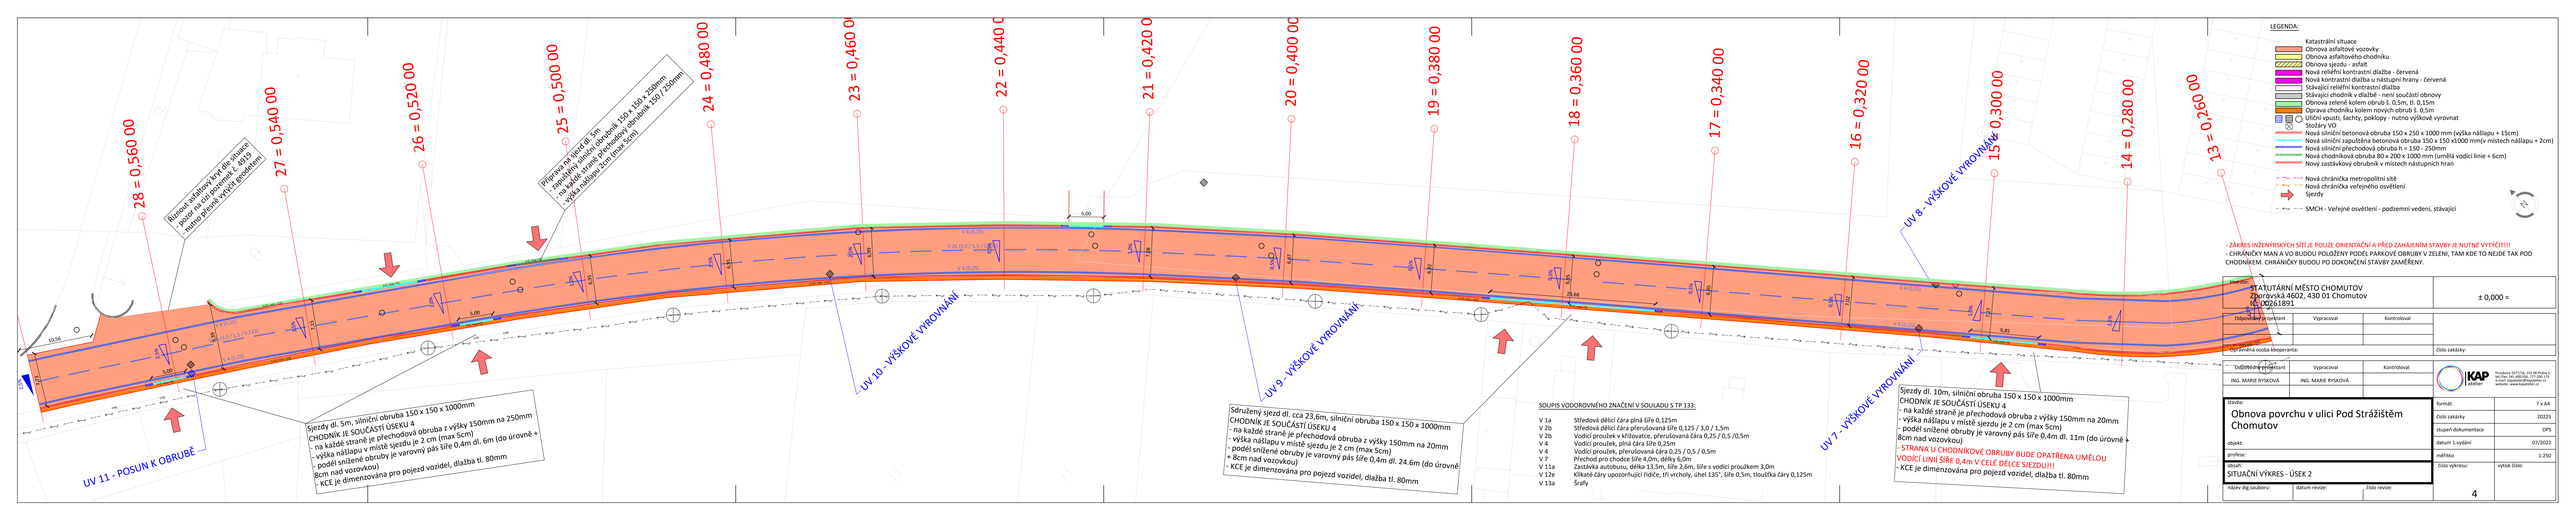

Investor: STATUTÁRNÍ MĚSTO CHOMUTOV Zborovská 4602, 430 01 Chomutov IČ: 00261891	± 0,000 =

Odpovědný projektant	Vypracoval	Kontroloval
Úřední osoba kloprarita:		Číslo zakázky:

Odpovědný projektant	Vypracoval	Kontroloval
ING. MARIE RYSKOVÁ	ING. MARIE RYSKOVÁ	

KAP atelier
Prvního 2577/31, 155 00 Praha 5
tel./fax: 241 480 016, 777 084 573
e-mail: kapatelier@kapatelier.cz
website: www.kapatelier.cz

stavba:
Obnova povrchu v ulici Pod Strážištěm Chomutov

objekt:

profese:

obsah:
SITUAČNÍ VÝKRES - ÚSEK 2

formát	7 x A4
číslo zakázky	20225
stupeň dokumentace	DPS
datum 1.vydání	07/2022
měřítko	1:250
číslo výkresu:	výška číslic

Název dig.souboru:	datum revize:	číslo revize:

4