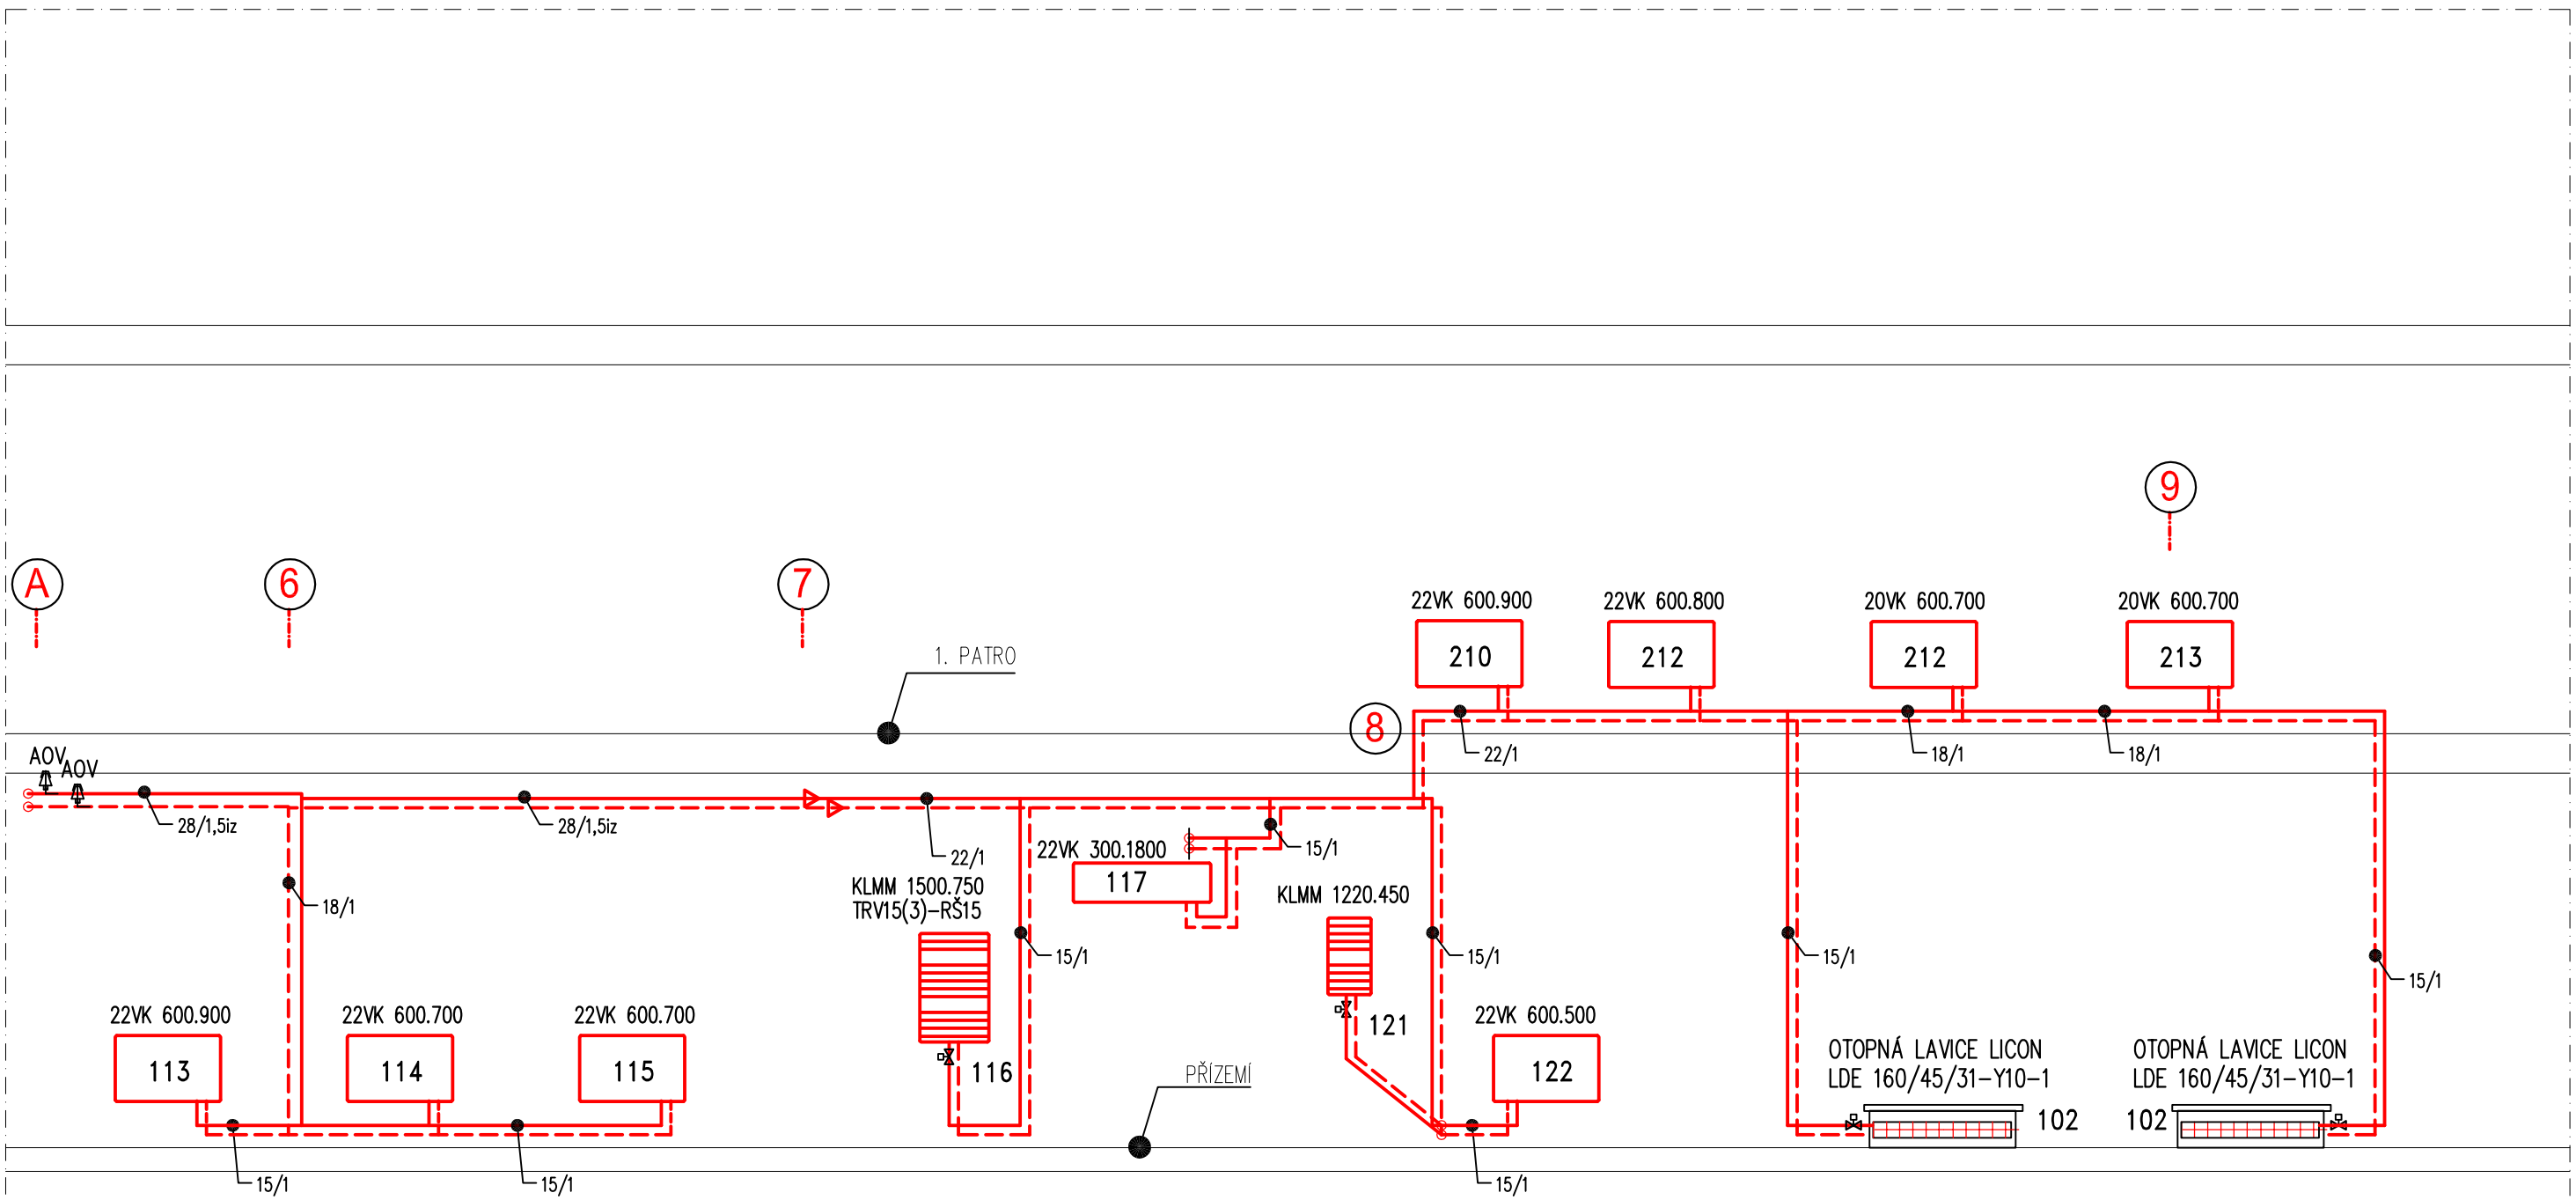

VYPRACOVAL: ING. ŠLENC	KRESLIL: ING. ŠLENC	KONTROLOVAL:
INVESTOR : MĚSTO CHOMUTOV		MÍSTO: CHOMUTOV MÚ: CHOMUTOV
NÁZEV AKCE: VYTÁPĚNÍ OBJEKTU č.p. 5989, ul. Bezručova, Chomutov D.1.4.a. VYTÁPĚNÍ		
OBSAH: MONTÁŽNÍ SCHÉMA ÚT II.		

ING. VLADIMÍR ŠLENC
PROJEKTOVÁNÍ STAVEB A TOPENÍ
BĚLOHORSKÁ 1976
430 01 CHOMUTOV
IČO 183 77 106
Tel.: (+420) 474 62 08 38
e-mail: projekce.slenc@seznam.cz

ZAK. ČÍSLO:	STUPEŇ: DSP	
	DATUM: 04/2022	
MĚŘÍTKO:	FORMÁT: 2x A4	Č. VÝK.: T 5