

SKLONOVÉ POMĚRY


OZN. PŘ. ŘEZŮ

NIVELETA OSY KOMUNIKACE

STÁVAJÍCÍ TERÉN

STANIČENÍ V KM

SMĚROVÉ POMĚRY

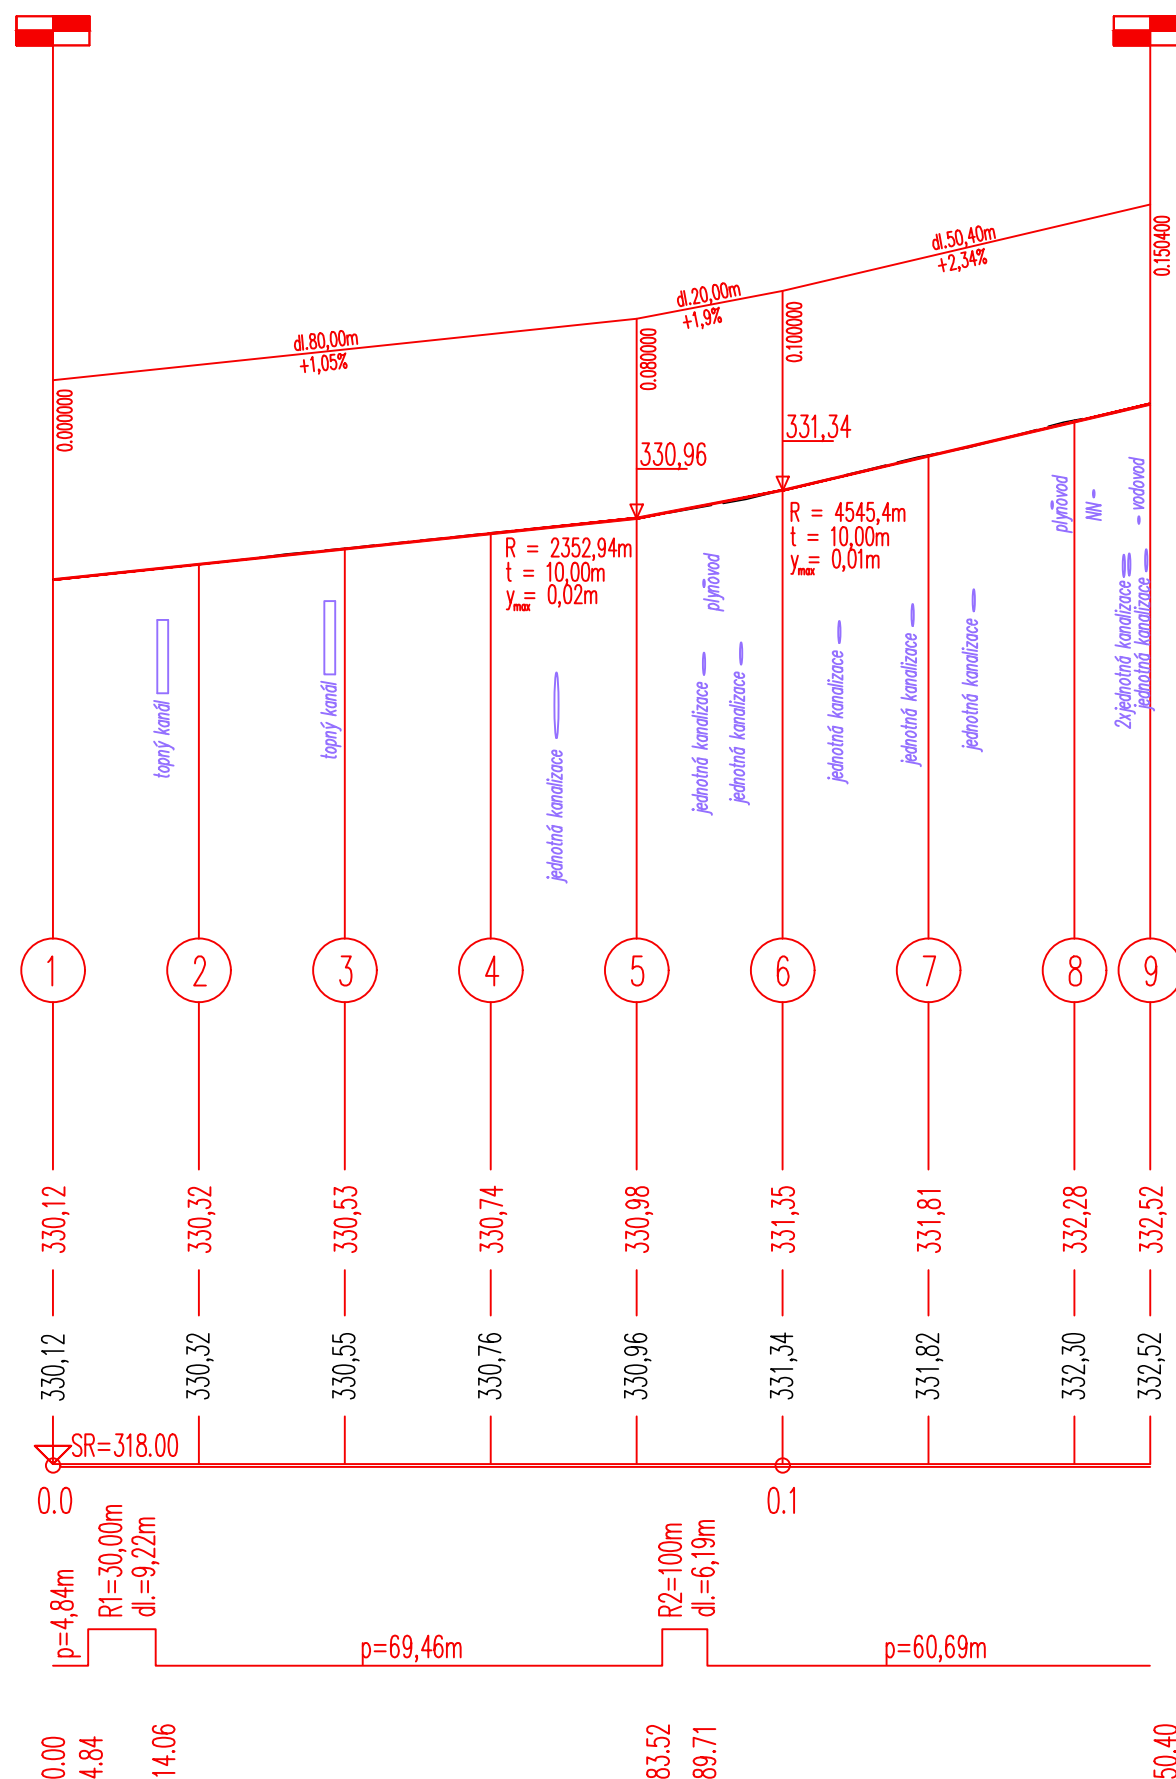

NÁZEV AKCE :			
<h1>REKONSTRUKCE ULICE ARBESOVA, CHOMUTOV</h1> <p>k.ú. Chomutov I</p>			
STUPEŇ PROJEKTOVÉ DOKUMENTACE :			
DOKUMENTACE PRO VYDÁNÍ SPOLEČNÉHO POVOLENÍ			
INVESTOR :		MÍSTO STAVBY :	
Statutární město Chomutov		Chomutov	
GENERÁLNÍ PROJEKTANT :			RAZÍTKO :
SINGS projekční ateliér s.r.o. Škroupova 1059, 430 01 Chomutov tel.: 474 626 074 e-mail: sings@sings.cz			
ZODPOVĚDNÝ PROJEKTANT :			
Ing. Martina Kollarčíková			
ZPRACOVAL :			
Ing. Martina Kollarčíková			
ČÁST DOKUMENTACE :			ČÍSLO PARÉ :
D.1.1. KOMUNIKACE A ZPEVNĚNÉ PLOCHY			
VÝKRES :			
D.1.1.4. PODÉLNÝ ŘEZ			
FORMÁT :	MĚŘÍTKO :	DATUM :	ČÍSLO ZAKÁZKY :
2 x A4	1 : 1000/100	04/2022	A.21.-22