
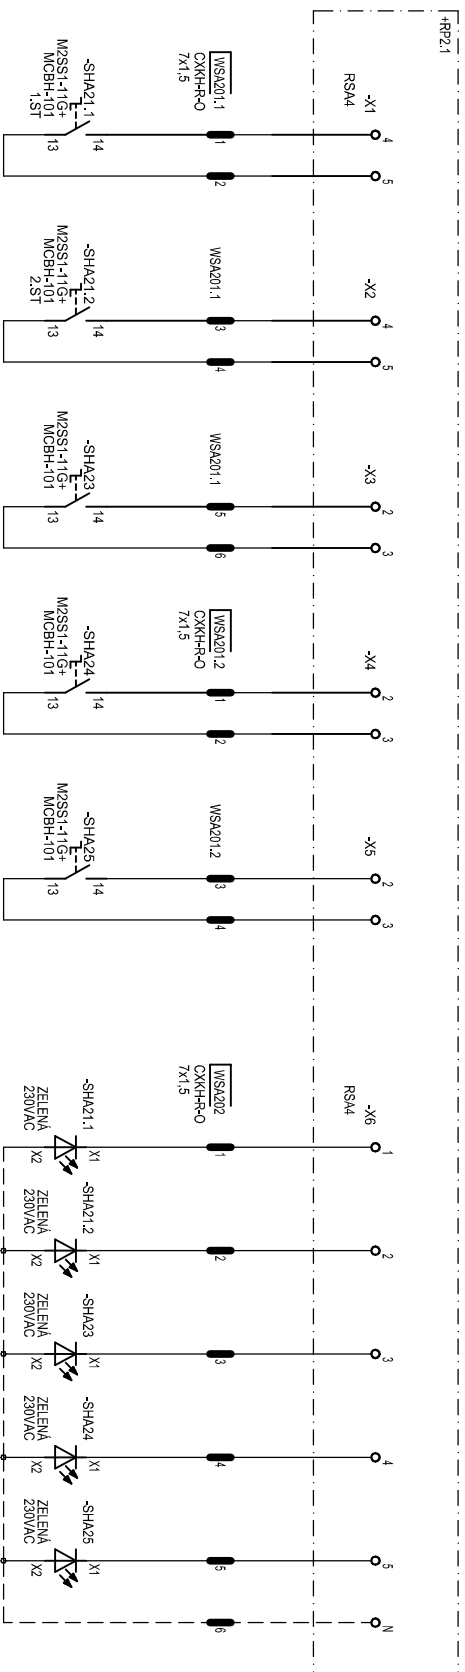


SCHEMA ZAPOJENÍ SKŘÍŇE MS1 - M.Č. 249
(OVLÁDÁNÍ OSVĚTLENÍ VEŘEJNÝCH PROSTOR - 2. NP)

[illegible]


	Datum Date	01.09.2012	Objednatel: HERKUL a.s. Rybná 682/14, 110 01 Praha 1	ORC - Chomutov Elektro - silnoprúd - DSS k 1.9.2012 (RPD) Schema zap. skříně osvětlení MS1, 230V, 6A, 2.NP - m.č. 249	ARTECH SPOL. S R.O., RÖBER KAREL PROJEKTOVANÍ ELEKTRICKÝCH ZARIZENÍ	= +MS1	Strana/Page 002 / 4	F.1.4.f - 15 - MS1
	Made by	Röber						
	Checked by	Röber						
	Approved by	Röber						
	Date							
0	Revision							

SCHÉMA ZAPOJENÍ SKŘÍŇNĚ MS1 - M.Č. 249
(OVLÁDÁNÍ OSVĚTLENÍ VEŘEJNÝCH PROSTOR - 2. NP)

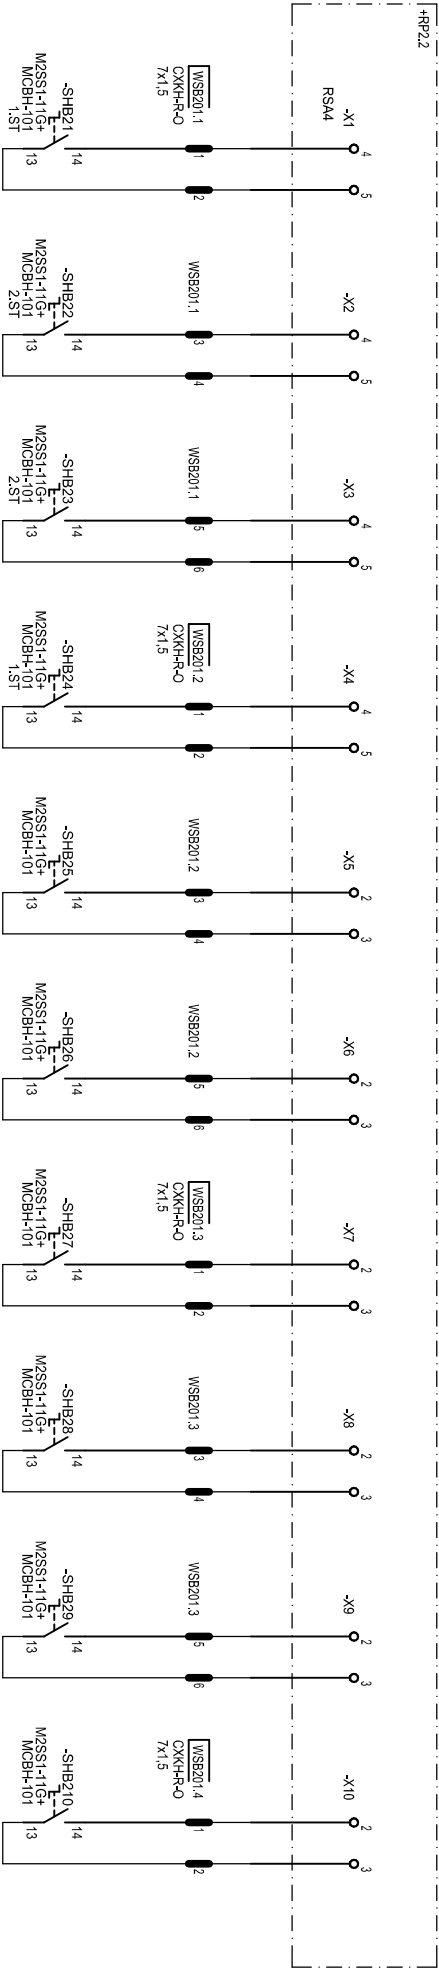

OVLÁDÁNÍ OSVĚTLENÍ ELB21 M.Č. 134/1.ST RB	OVLÁDÁNÍ OSVĚTLENÍ ELB22 M.Č. 134/2.ST-SEVER RB	OVLÁDÁNÍ OSVĚTLENÍ ELB23 M.Č. 134/2.ST-JIH RB	OVLÁDÁNÍ OSVĚTLENÍ ELB24 M.Č. 134/3.ST RB	OVLÁDÁNÍ OSVĚTLENÍ ELB25 M.Č. 259.201.203/1 VSTUP. VSTUP. HALA	OVLÁDÁNÍ OSVĚTLENÍ ELB26 M.Č. 259.201.203/2 VSTUP. VSTUP. HALA	OVLÁDÁNÍ OSVĚTLENÍ ELB27 M.Č. 203 RECEPCE	OVLÁDÁNÍ OSVĚTLENÍ ELB28 M.Č. 260 SCHODITĚ	OVLÁDÁNÍ OSVĚTLENÍ ELB29 M.Č. 250 - 257 ZÁZEMÍ PRO VÝUK. BAZÉN	OVLÁDÁNÍ OSVĚTLENÍ ELB210 M.Č. 258 VÝUK. BAZÉN
----------------------------------------------------	----------------------------------------------------------	--------------------------------------------------------	----------------------------------------------------	-------------------------------------------------------------------------	-------------------------------------------------------------------------	----------------------------------------------------	-----------------------------------------------------	----------------------------------------------------------------------------	---------------------------------------------------------

		Datum Date	01.09.2012	Objednatel: HERKUL a.s.	ORC - Chomutov Elektro - silnoprúd - DSS k 1.9.2012 (RPD)	ARTECH SPOL. S R.O.	= +MS1
		Návrh Made by	Röber			RÖBER KAREL	Strana/Page 003 / 4
		Průzkou el Checked by	Röber		Schéma zap. skříně osvětlení MS1, 230V, 6A, 2.NP - m.č. 249	PROJEKTOVÁNÍ ELEKTRICKÝCH ZAŘÍZENÍ	F.1.4.f - 15 - MS1
0	Revisión	Datum Date	Jméno Name	Approved by	Röber		

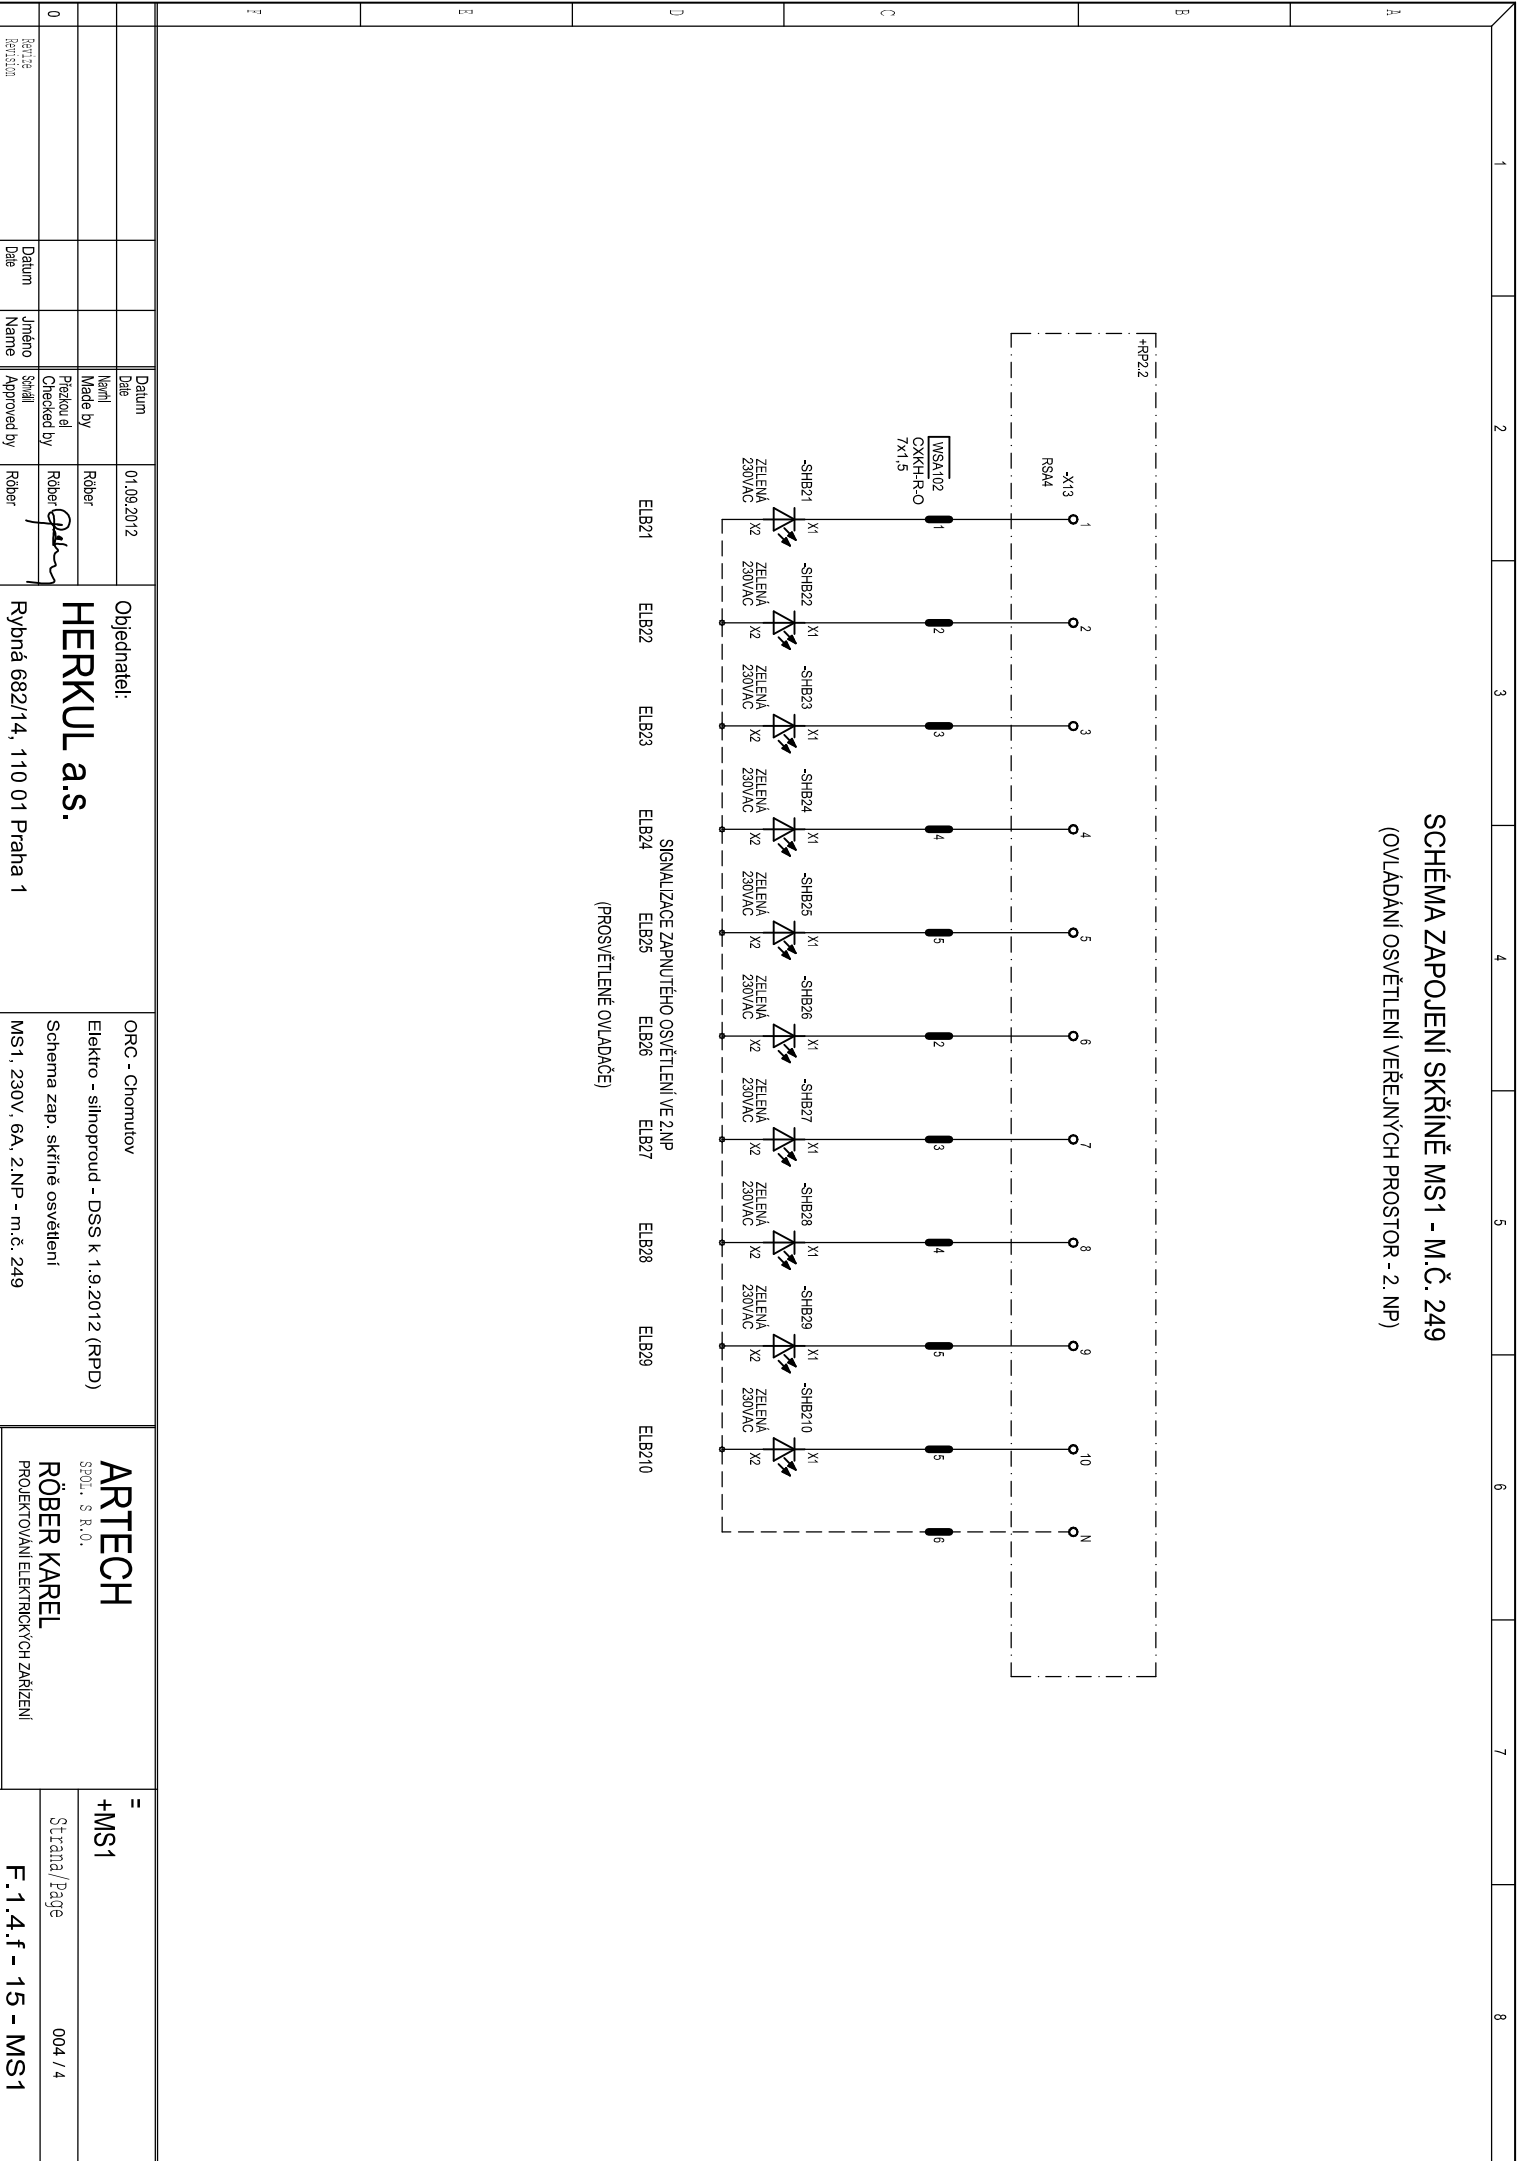[illegible][illegible]

	1	2	3	4	5	6	7	8
--	---	---	---	---	---	---	---	---

SCHÉMA ZAPOJENÍ SKŘIŇNĚ MS1 - M.Č. 249
(OVLÁDÁNÍ OSVĚTLENÍ VEŘEJNÝCH PROSTOR - 2. NP)

	Datum	01.08.2012	Objednatel: HERKUL a.s.	ORC - Chromlov Elektro - silnoprúd - DSS k 1.9.2012 (RPD) Schema zap. skříně osvětlení MS1, 230V, 6A, 2.NP - m.č. 249	ARTECH SPOL. S R.O., RÖBER KAREL PROJEKTOVANÍ ELEKTRICKÝCH ZAŘÍZENÍ	= +MS1
	Date					
	Namí	Röber				
	Made by					
0	Předloží	Röber	Rybná 682/14, 110 01 Praha 1			
	Checked by					
Revisi	Jméno	Röber				
	Name					
Revision	Signál					
	Approved by					
Datum	Datum	01.08.2012				
	Date					
0	Strana / Page	004 / 4				
	F.1.4.f - 15 - MS1					