




HLAVNÍ TRASA
STANIČENÍ 215 m

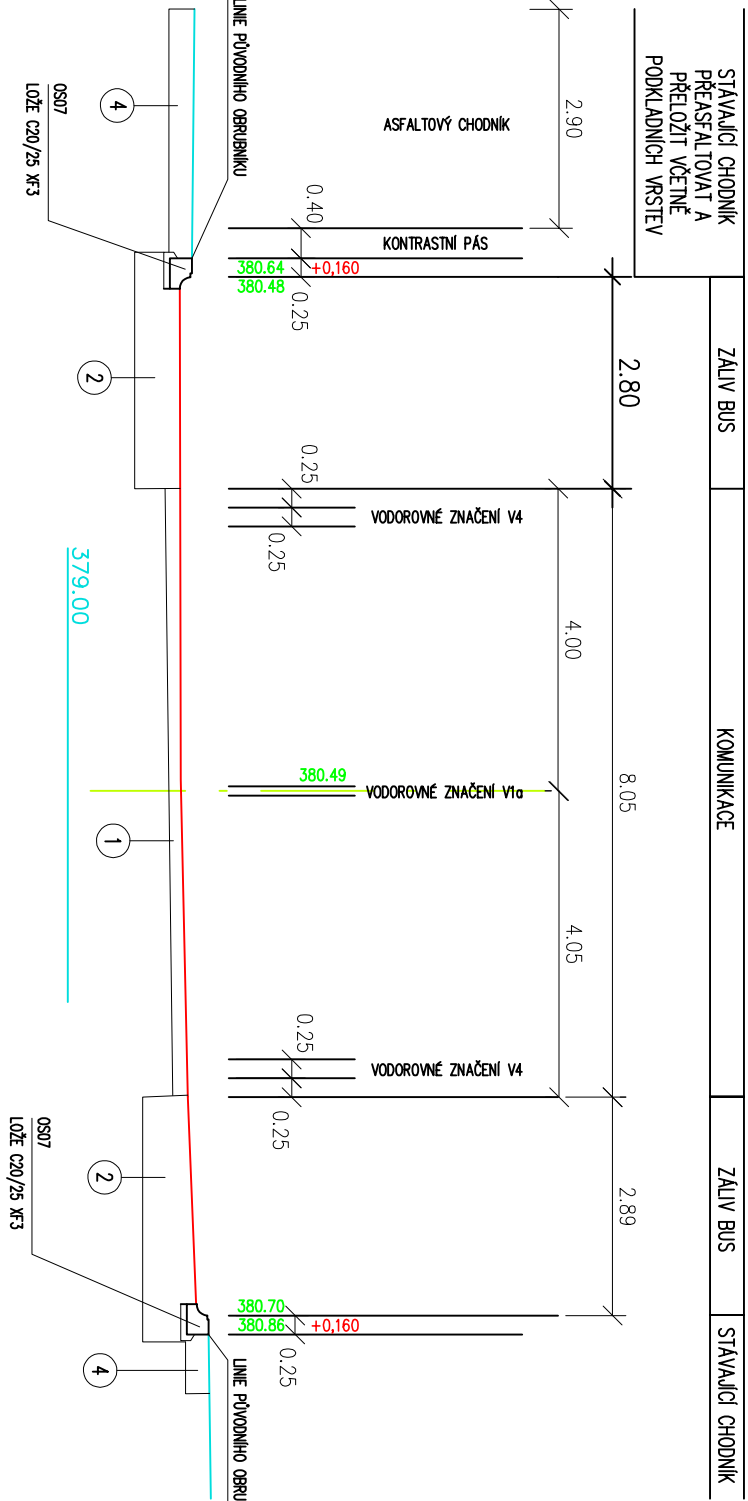


HLAVNÍ TRASA
STANIČENÍ 300 m

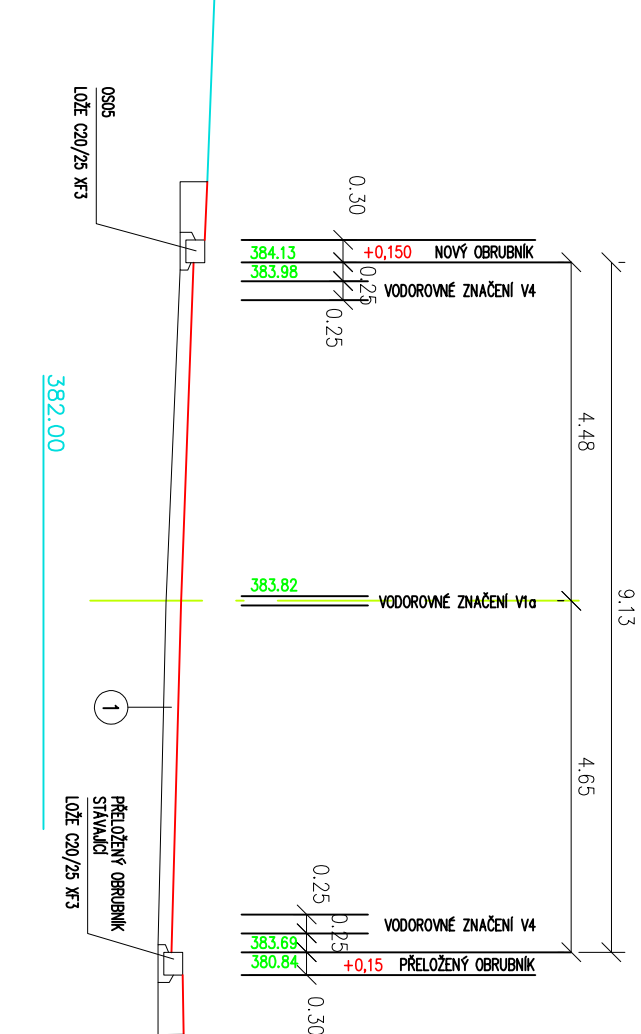


HLAVNÍ TRASA
STANIČENÍ 400 m

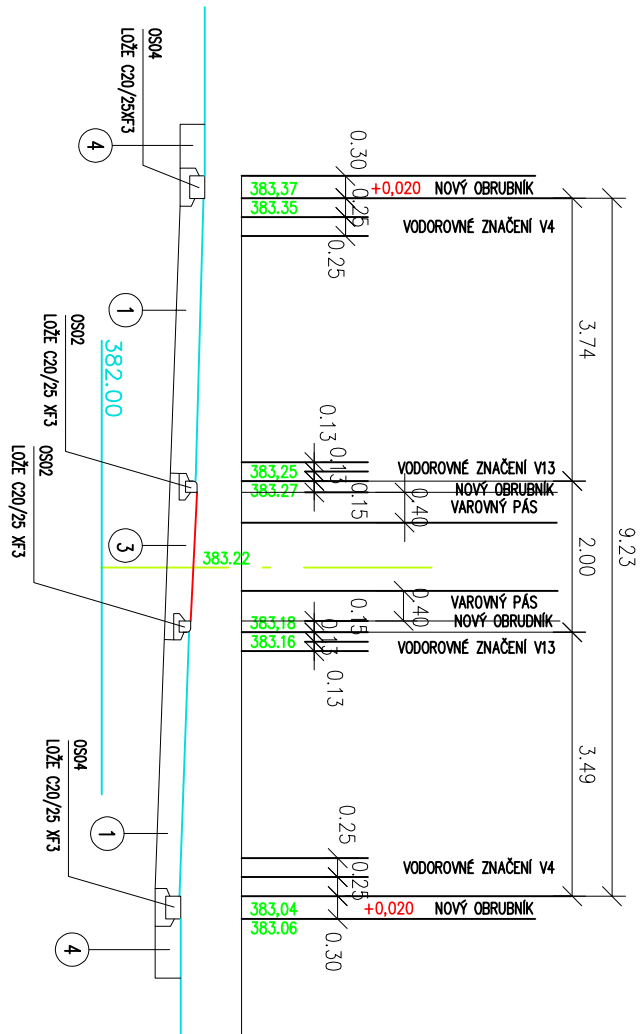

VEDLEJŠÍ TRASA
STANIČENÍ 70 m

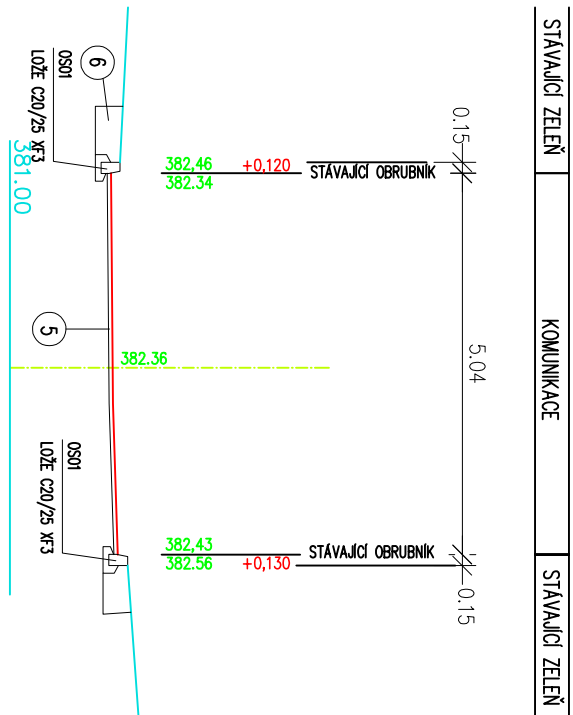

VEDLEJŠÍ TRASA
STANIČENÍ 25 m

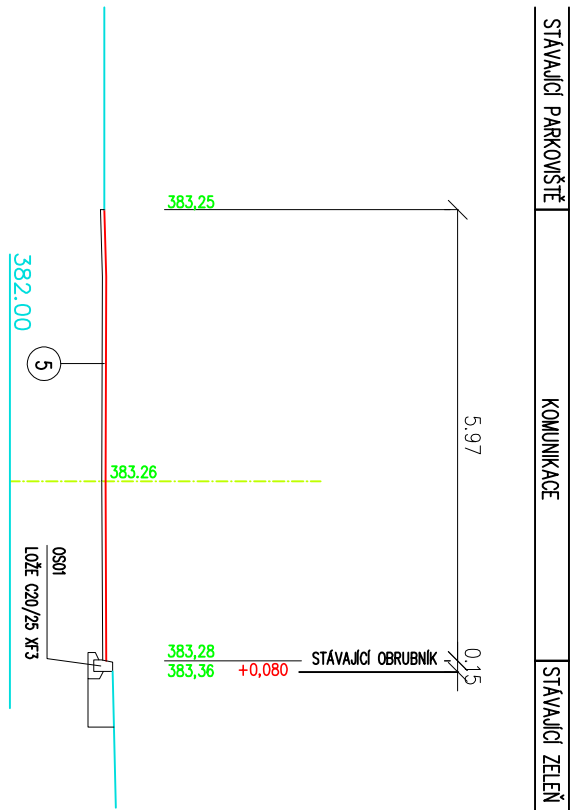

ZODP.: PROJ.		VYPRACOVAL		KONTROLOVAL	
Ing. Šárka Pelcová		Zdeněk Pelc		Ing. Šárka Pelcová	
KRAJ: Ústecký kraj		ST.ÚŘAD: CHOMUTOV			
INVESTOR: Město Chomutov					
OBNOVA POVRCHU VOZOVKY V ULICI BŘEZENECKÁ, CHOMUTOV					
FORMÁT 3x44					
DATUM 03/2020					
ÚČEL DVZ					
ČÍSLO ZAKÁZKY 2020005					
MĚŘITKO ČÍSLO VYKRESU					
VZOROVÉ PŘÍČNÉ ŘEZY		1:100		D.1.1.07	