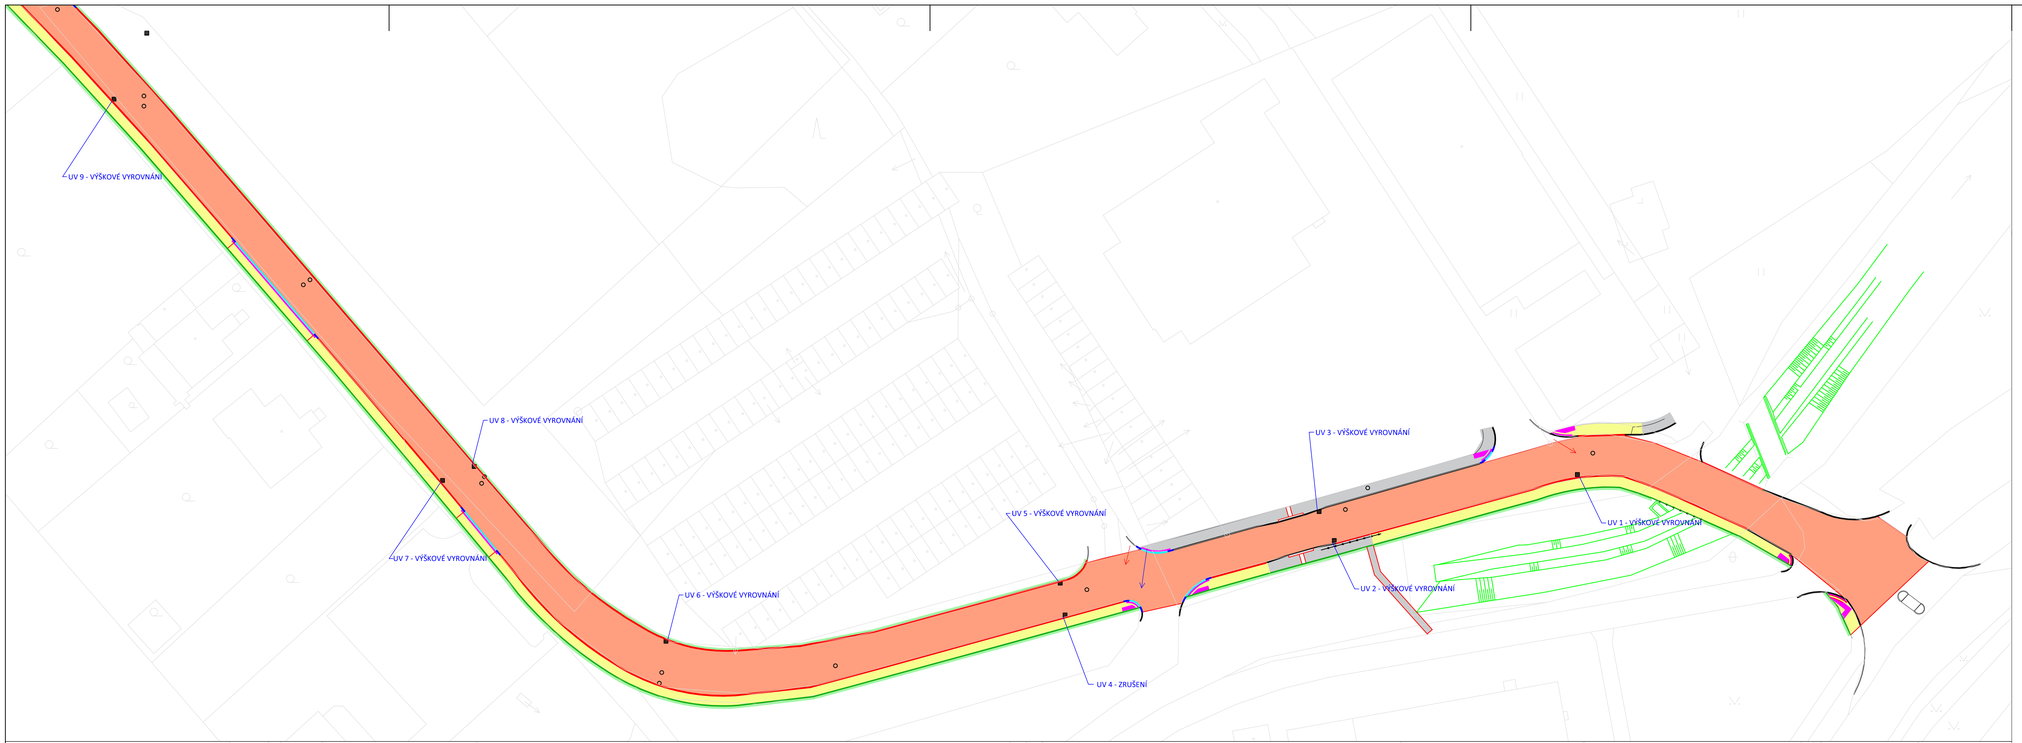

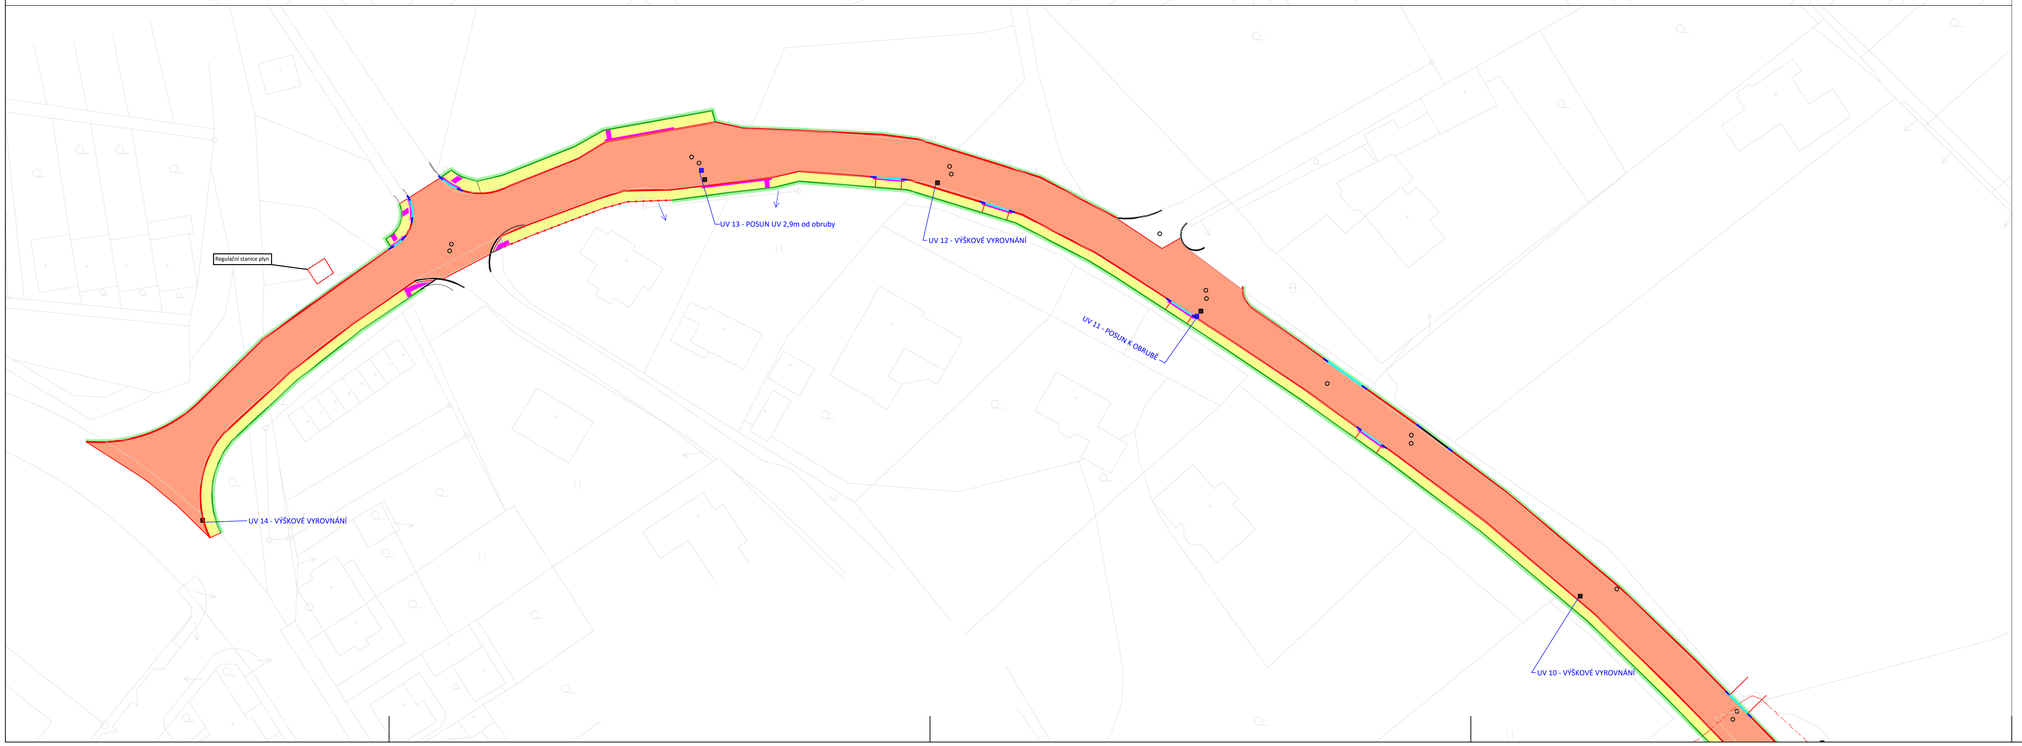

LEGENDA:

	Katastrální situace	
	Frézování stávající asfaltové vozovky	6481 m2
	Odstranění stávajícího asfaltového chodníku	1500 m2
	Stávající chodník v dlažbě - není součástí obnovy	-
	Hmatné prvky pro nevidomé - nové	
	Hmatné prvky pro nevidomé - stávající	
	Obnova zeleně kolem obrub š. 0,5m, tl. 0,15m	
	Odstranění silničních orub kamenné / betonové	1360m
	Odstranění chodníkových betonových obrub	770m

N

Most přes přivaděč
- VEŠKERÉ PRÁCE V PROSTORU MOSTU BUDOU PROVÁDĚNY S VYSOKOU OPATRNOSTÍ!!!
- vozovka bude frézována strojně pouze do hl. 40mm, aby nebyla porušena vrstva hydroizolace
- asfaltový kryt chodníku bude opatrně odstraněn tak, aby nebyla porušena ŽB římsa, nový povrch tvoří AC tl. 50mm
- stávající obruby budou vyspraveny betonem XF3, případně vyměněny - bude rozhodnuto na místě po odstranění krytú
- Výška nášlapu chodníku na mostě bude alespoň + 8cm
- Most dilatuje na straně od Březenecké. Po dokončení obnovy je nutné přiznat podpovrchový závěr prořízнutím asfaltového souvrství tl. 25mm. Tato spára bude vyplněna asfaltovou zálivkou.
- Veškeré práce na mostě budou prováděny v souladu s rozhodnutím TDI / objednatelem / projektantem

Investor: STATUTÁRNÍ MĚSTO CHOMUTOV Zborovská 4602, 430 01 Chomutov IČ: 00261891	± 0,000 =

Odpovědný projektant	Vypracoval	Kontroloval	
Oprávněná osoba kooperanta:			číslo zakázky:

Odpovědný projektant	Vypracoval	Kontroloval
ING. MARIE RYSKOVÁ	ING. MARIE RYSKOVÁ	

KAP atelier
Pruškova 2577/16, 155 00 Praha 5
tel./fax: 241 400 056, 777 290 173
e-mail: kapatelier@kapatelier.cz
website: www.kapatelier.cz

stavba: Obnova povrchu v ulici Pod Strážištěm Chomutov	formát: 10 x A4
objekt:	číslo zakázky: 20225
profese:	stupeň dokumentace: DPS
obsah: SITUACE BOURACÍCH PRACÍ	datum 1.vydání: 05/2020
	měřítko: 1:500
název dig.souboru:	datum revize: / číslo revize:
	číslo výkresu: D.2.7 / výtisk číslo: