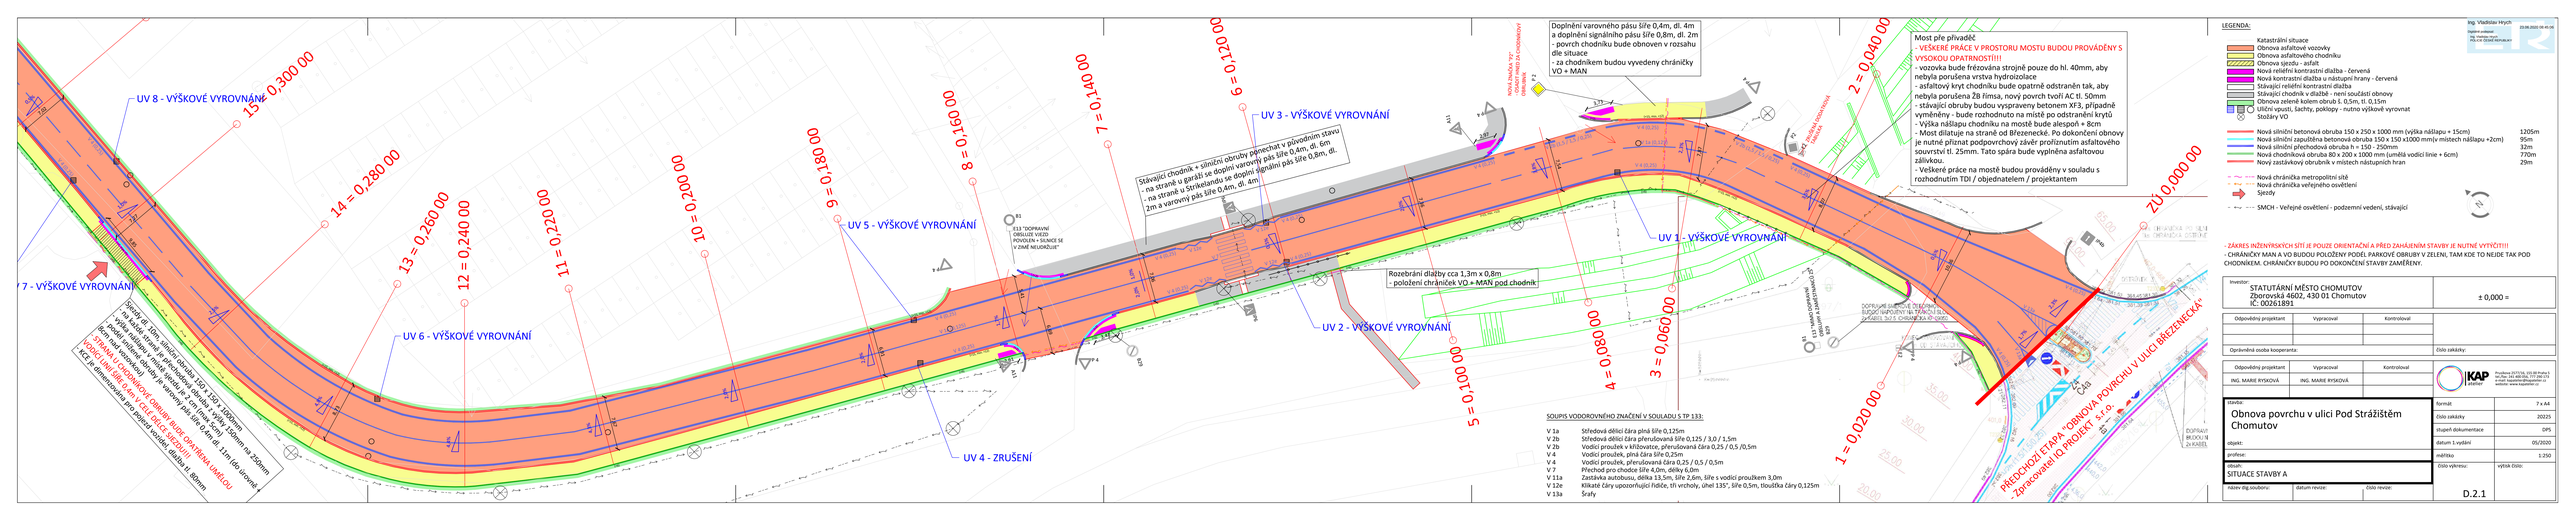
UV 8 - VÝŠKOVÉ VYROVNÁNÍ
UV 7 - VÝŠKOVÉ VYROVNÁNÍ
UV 6 - VÝŠKOVÉ VYROVNÁNÍ
UV 5 - VÝŠKOVÉ VYROVNÁNÍ
UV 4 - ZRUŠENÍ
UV 3 - VÝŠKOVÉ VYROVNÁNÍ
UV 2 - VÝŠKOVÉ VYROVNÁNÍ
UV 1 - VÝŠKOVÉ VYROVNÁNÍ
1 = 0,020 00
2 = 0,040 00
3 = 0,060 00
4 = 0,080 00
5 = 0,100 00
6 = 0,120 00
7 = 0,140 00
8 = 0,160 00
9 = 0,180 00
10 = 0,200 00
11 = 0,220 00
12 = 0,240 00
13 = 0,260 00
14 = 0,280 00
15 = 0,300 00
ZÚ 0,000 00
Most přes přivaděč
- VEŠKERÉ PRÁCE V PROSTORU MOSTU BUDOU PROVÁDĚNY S VYSOKOU OPATRNOSTÍ!!!
- vozovka bude frézována strojně pouze do hl. 40mm, aby nebyla porušena vrstva hydroizolace
- asfaltový kryt chodníku bude opatrně odstraněn tak, aby nebyla porušena žb římsa, nový povrch tvoří AC tl. 50mm
- stávající obruby budou vyspraveny betonem XF3, případně vyměněny - bude rozhodnuto na místě po odstranění krytů
- Výška nášlapu chodníku na mostě bude alespoň + 8cm
- Most dilatuje na straně od Březenecké. Po dokončení obnovy je nutné přiznat podpovrchový závěr prořízntím asfaltového souvrství tl. 25mm. Tato spára bude vyplněna asfaltovou zálivkou.
- Veškeré práce na mostě budou prováděny v souladu s rozhodnutím TDI / objednatelem / projektantem
Doplnění varovného pásu šíře 0,4m, dl. 4m
a doplnění signálního pásu šíře 0,8m, dl. 2m
- povrch chodníku bude obnoven v rozsahu dle situace
- za chodníkem budou vyvedeny chráničky VO + MAN
Stávající chodník + sloužící obrubu ponechat v původním stavu
- na straně u Sprálí: se doplní varovný pás šíře 0,4m, dl. 6m
- na straně u Strikelandu se doplní signální pás šíře 0,8m, dl. 2m a varovný pás šíře 0,4m, dl. 4m
Rozebrání dlažby cca 1,3m x 0,8m
- položení chráničeK VO + MAN pod chodník
Součástí dl. 10m, stávající obruby 150 / 150 / 100mm je nový sklon v místě, kde je obruba 2 cm (max 4cm) vysoká, je nutné vyměnit obrubu za novou 2 cm (max 4cm) vysokou, je vrovnání pás šíře 0,4m dl. 11m i dle úrovně KCÚK, je dimenzován pro přejezd nouzového dlažba tl. 80mm.
PŘECHODOVÁ ETAPA - "OBNOVA POVRCHU V ULICI BŘEZENECKÁ"
- Zprovozní IQ PROJEKT s.r.o.
ZÁKAZ VJEZDU
E13 "DOPRAVNÍ OBSLUHA VJEZD POVOLEN + SLNÍCE SE V ZÓNĚ NEUVÁZLIVĚ"
DOPRAVNÍ OBSLUHA VJEZD POVOLEN
DOPRAVNÍ OBSLUHA VJEZD POVOLEN
DOPRAVNÍ OBSLUHA VJEZD POVOLEN