



ŘEZ A-A' – STÁVAJÍCÍ STAV

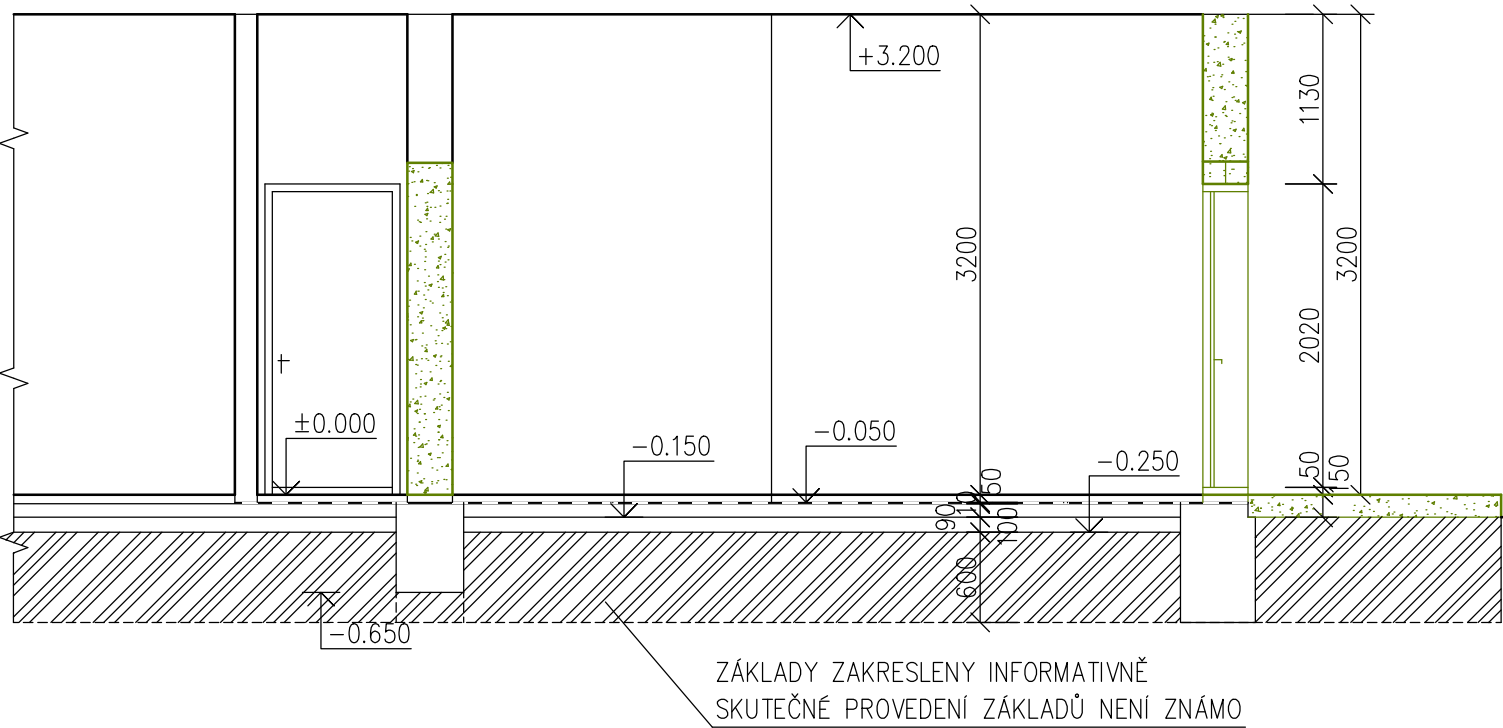

POPIS PRACÍ

- Vybourání označených konstrukcí – zděné nosné konstrukce – pro přemístění oken a dveří se použijí překlady délky 2,6 m a 2,3 m.
- Odstranění podlahové krytiny – keramické dlažby.
- Odstranění stávajících zařízovacích předmětů.
- Odstranění dveřních křídel včetně zárubně.
- Demontáž stávajícího osvětlení v podhledu, včetně vypínačů, zásuvek.
- Stěny budou kompletně oškrábány, keramický obklad odstraněn.
- Očištění, odmaštění radiátorů.

LEGENDA MATERIÁLŮ

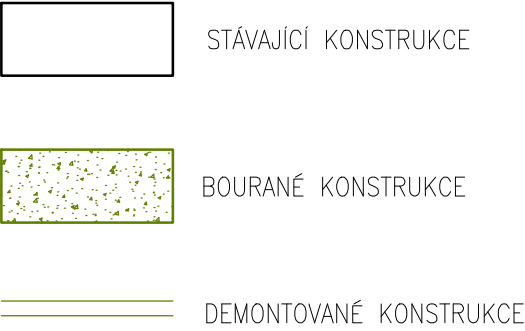

OBECNÉ ZÁSADY:

- Všechny rozměry nutné ověřit na stavbě !
- Jakékoliv nesrovnalosti konzultovat s projektantem !
- Veškeré stavební konstrukce a systémy budou prováděny v souladu s technologickými předpisy daného výrobce !
- Rozměry výplní otvorů ověřit na místě před zadáním do výroby !
- Veškeré konstrukce jsou kótovány bez omítek !

Investor: <b>STATUTÁRNÍ MĚSTO CHOMUTOV</b> <b>Zborovská 4602</b> <b>430 01 Chomutov</b>			± 0,000 =	
Odpovědný projektant	Vypracoval	Kontroloval		
Oprávněná osoba kooperanta:			číslo zakázky:	
Odpovědný projektant	Vypracoval	Kontroloval	<div><div>Revoluční 36/2, 430 02 Chomutov tel./fax: 474 652 962, 777 290 173 e-mail: kapatelier@kapatelier.cz website: www.kapatelier.cz</div></div>	
Pavel Šrytr, aut. technik	Filip Špička			
stavba: <b>NOVÉ SOCIÁLNÍ ZAŘÍZENÍ VE STÁVAJÍCÍM OBJEKTU NA p.č. 4689/7, k.ú. Chomutov I</b>			formát	A3
objekt:			číslo zakázky	222106
profese: D. STAVEBNĚ ARCHITEKTONICKÉ ŘEŠENÍ			stupeň dokumentace	DSP
obsah: <b>ŘEZ A-A' - STÁVAJÍCÍ STAV</b>			datum 1.vydání	11/2022
název dig.souboru:			měřítko	1:50
datum revize:			číslo výkresu:	D.1.1.- 03
číslo revize:			výtisk číslo:	