


POHLED – STÁVAJÍCÍ STAV

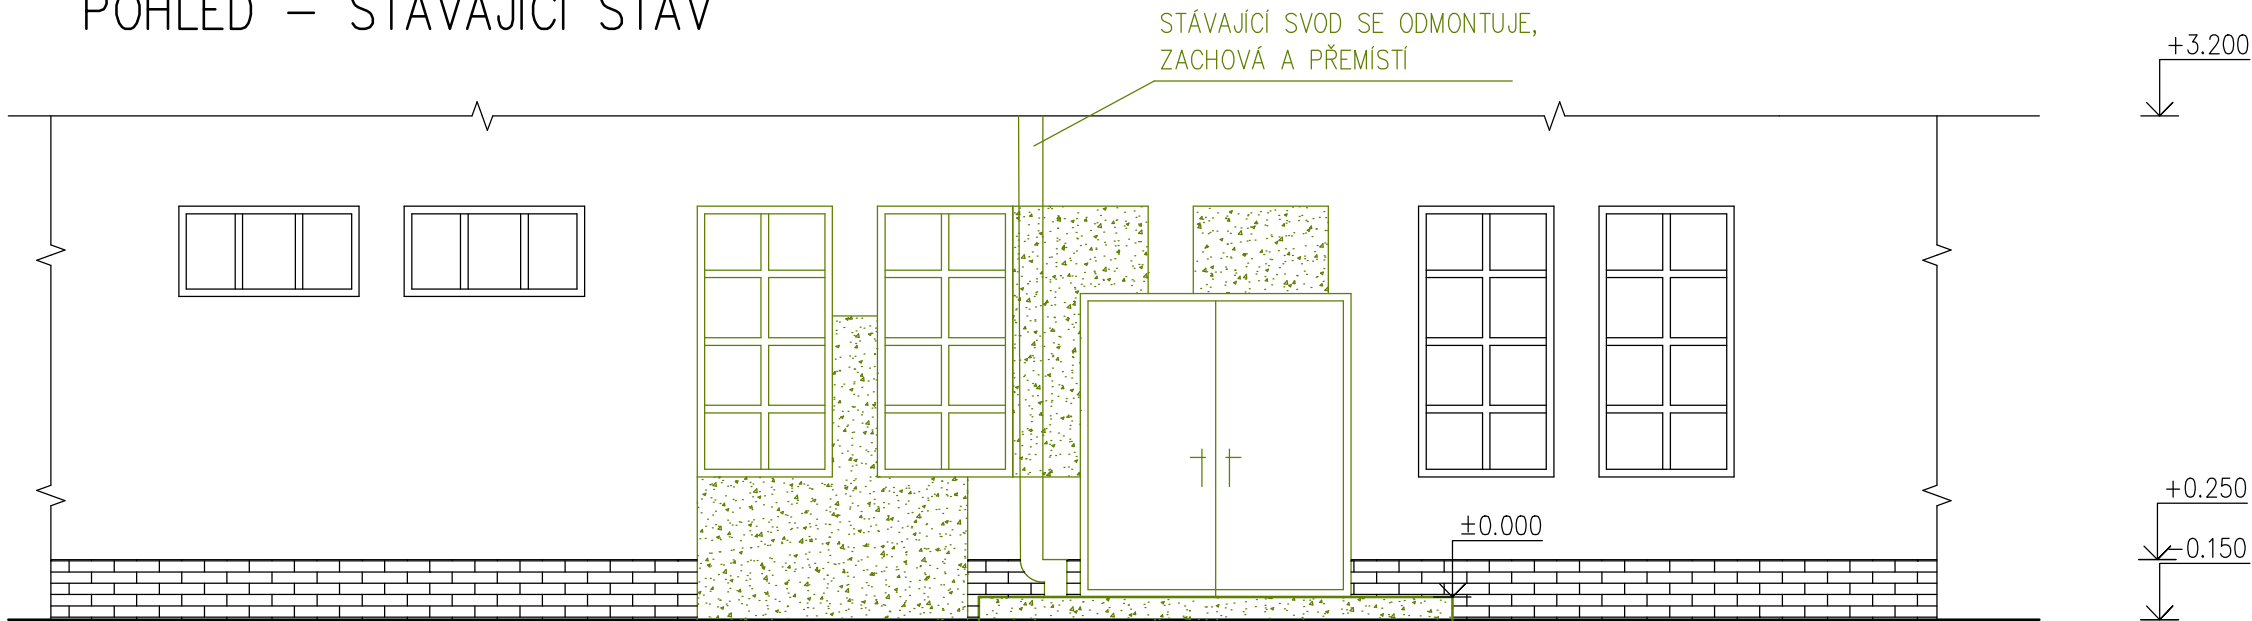

LEGENDA MATERIÁLU

	STÁVAJÍCÍ KONSTRUKCE
	BOURANÉ KONSTRUKCE
	DEMONTOVANÉ KONSTRUKCE
	STÁVAJÍCÍ CIHELNÉ OBLOŽENÍ

OBECNÉ ZÁSADY:

- Všechny rozměry nutné ověřit na stavbě !
- Jakékoliv nesrovnalosti konzultovat s projektantem !
- Veškeré stavební konstrukce a systémy budou prováděny v souladu s technologickými předpisy daného výrobce !
- Rozměry výplní otvorů ověřit na místě před zadáním do výroby !
- Veškeré konstrukce jsou kótovány bez omítek !

Investor: STATUTÁRNÍ MĚSTO CHOMUTOV Zborovská 4602 430 01 Chomutov			± 0,000 =	
Odpovědný projektant	Vypracoval	Kontroloval		
Oprávněná osoba kooperanta:			číslo zakázky:	
Odpovědný projektant	Vypracoval	Kontroloval	 <div>Revoluční 36/2, 430 02 Chomutov tel./fax: 474 652 962, 777 290 173 e-mail: kapatelier@kapatelier.cz website: www.kapatelier.cz</div>	
Pavel Šrytr, aut. technik	Filip Špička			
stavba: NOVÉ SOCIÁLNÍ ZAŘÍZENÍ VE STÁVAJÍCÍM OBJEKTU NA p.č. 4689/7, k.ú. Chomutov I			formát	2x A4
objekt: profese: D. STAVEBNĚ ARCHITEKTONICKÉ ŘEŠENÍ			číslo zakázky	222106
obsah: POHLED - STÁVAJÍCÍ STAV			stupeň dokumentace	DSP
název dig.souboru:			datum 1.vydání	11/2022
datum revize:			měřítko	1:50
číslo revize:			číslo výkresu:	výtisk číslo:
			D.1.1.- 04	