


ŘEZ A-A' – STÁVAJÍCÍ STAV

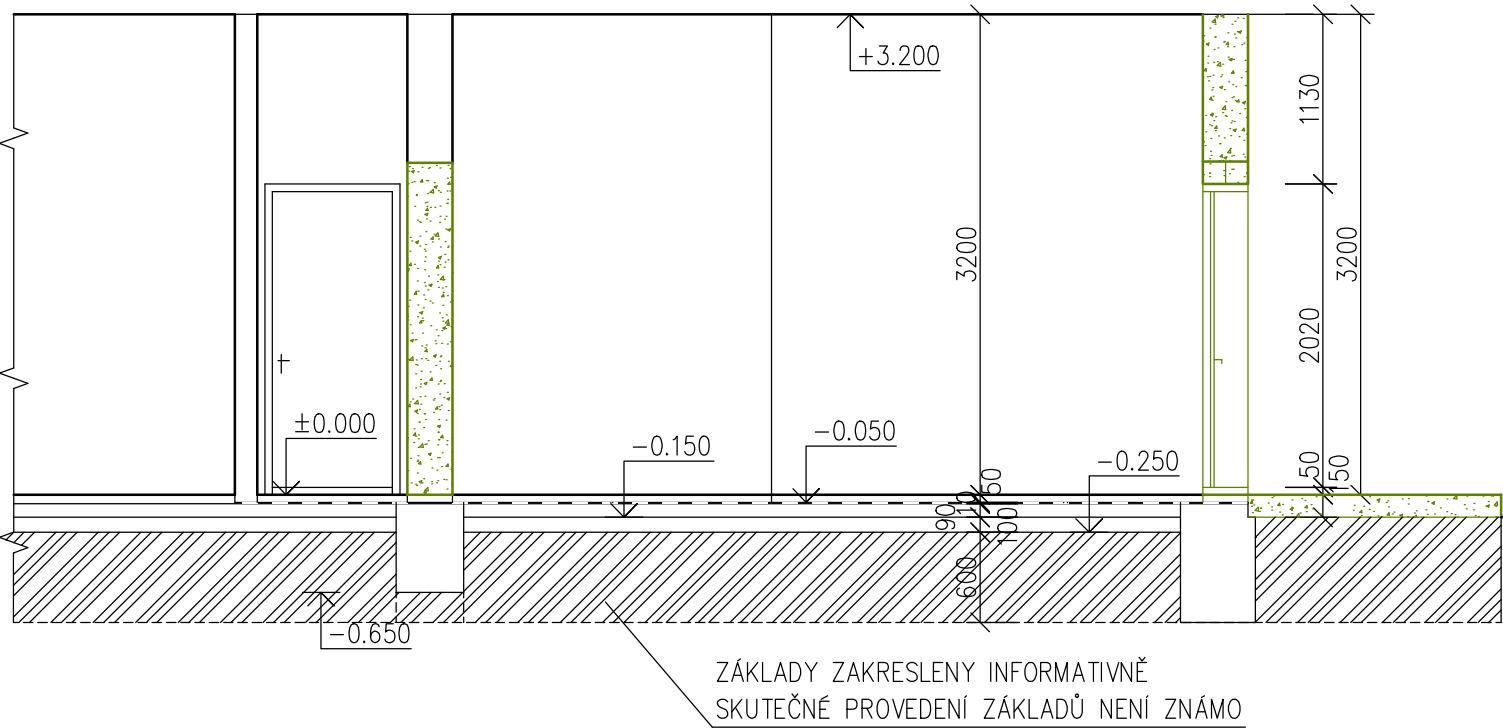

POPIS PRACÍ

- Vybourání označených konstrukcí – zděné nosné konstrukce – pro přemístění oken a dveří se použijí překlady délky 2,6 m a 2,3 m.
- Odstranění podlahové krytiny – keramické dlažby.
- Odstranění stávajících zařízovacích předmětů.
- Odstranění dveřních křídel včetně zárubně.
- Demontáž stávajícího osvětlení v podhledu, včetně vypínačů, zásuvek.
- Stěny budou kompletně oškrábány, keramický obklad odstraněn.
- Očištění, odmaštění radiátorů.

LEGENDA MATERIÁLŮ

- STÁVAJÍCÍ KONSTRUKCE
- BOURANÉ KONSTRUKCE
- DEMONTOVANÉ KONSTRUKCE

OBECNÉ ZÁSADY:

- Všechny rozměry nutné ověřit na stavbě !
- Jakékoliv nesrovnalosti konzultovat s projektantem !
- Veškeré stavební konstrukce a systémy budou prováděny v souladu s technologickými předpisy daného výrobce !
- Rozměry výplní otvorů ověřit na místě před zadáním do výroby !
- Veškeré konstrukce jsou kótovány bez omítek !

| | | | | |
|--|--------------|-------------|---|------------|
| Investor: STATUTÁRNÍ MĚSTO CHOMUTOV Zborovská 4602 430 01 Chomutov | | | ± 0,000 = | |
| Odpovědný projektant | Vypracoval | Kontroloval | | |
| | | | | |
| | | | | |
| Oprávněná osoba kooperanta: | | | číslo zakázky: | |
| Odpovědný projektant | Vypracoval | Kontroloval | <div><div>Revoluční 36/2, 430 02 Chomutov tel./fax: 474 652 962, 777 290 173 e-mail: kapatelier@kapatelier.cz website: www.kapatelier.cz</div></div> | |
| Pavel Šrytr, aut. technik | Filip Špička | | | |
| | | | | |
| stavba: NOVÉ SOCIÁLNÍ ZAŘÍZENÍ VE STÁVAJÍCÍM OBJEKTU NA p.č. 4689/7, k.ú. Chomutov I | | | formát | A3 |
| objekt: | | | číslo zakázky | 222106 |
| profese: D. STAVEBNĚ ARCHITEKTONICKÉ ŘEŠENÍ | | | stupeň dokumentace | DSP |
| obsah: ŘEZ A-A' - STÁVAJÍCÍ STAV | | | datum 1.vydání | 11/2022 |
| název dig.souboru: | | | měřítko | 1:50 |
| datum revize: | | | číslo výkresu: | D.1.1.- 03 |
| číslo revize: | | | výtisk číslo: | |