




Bourání

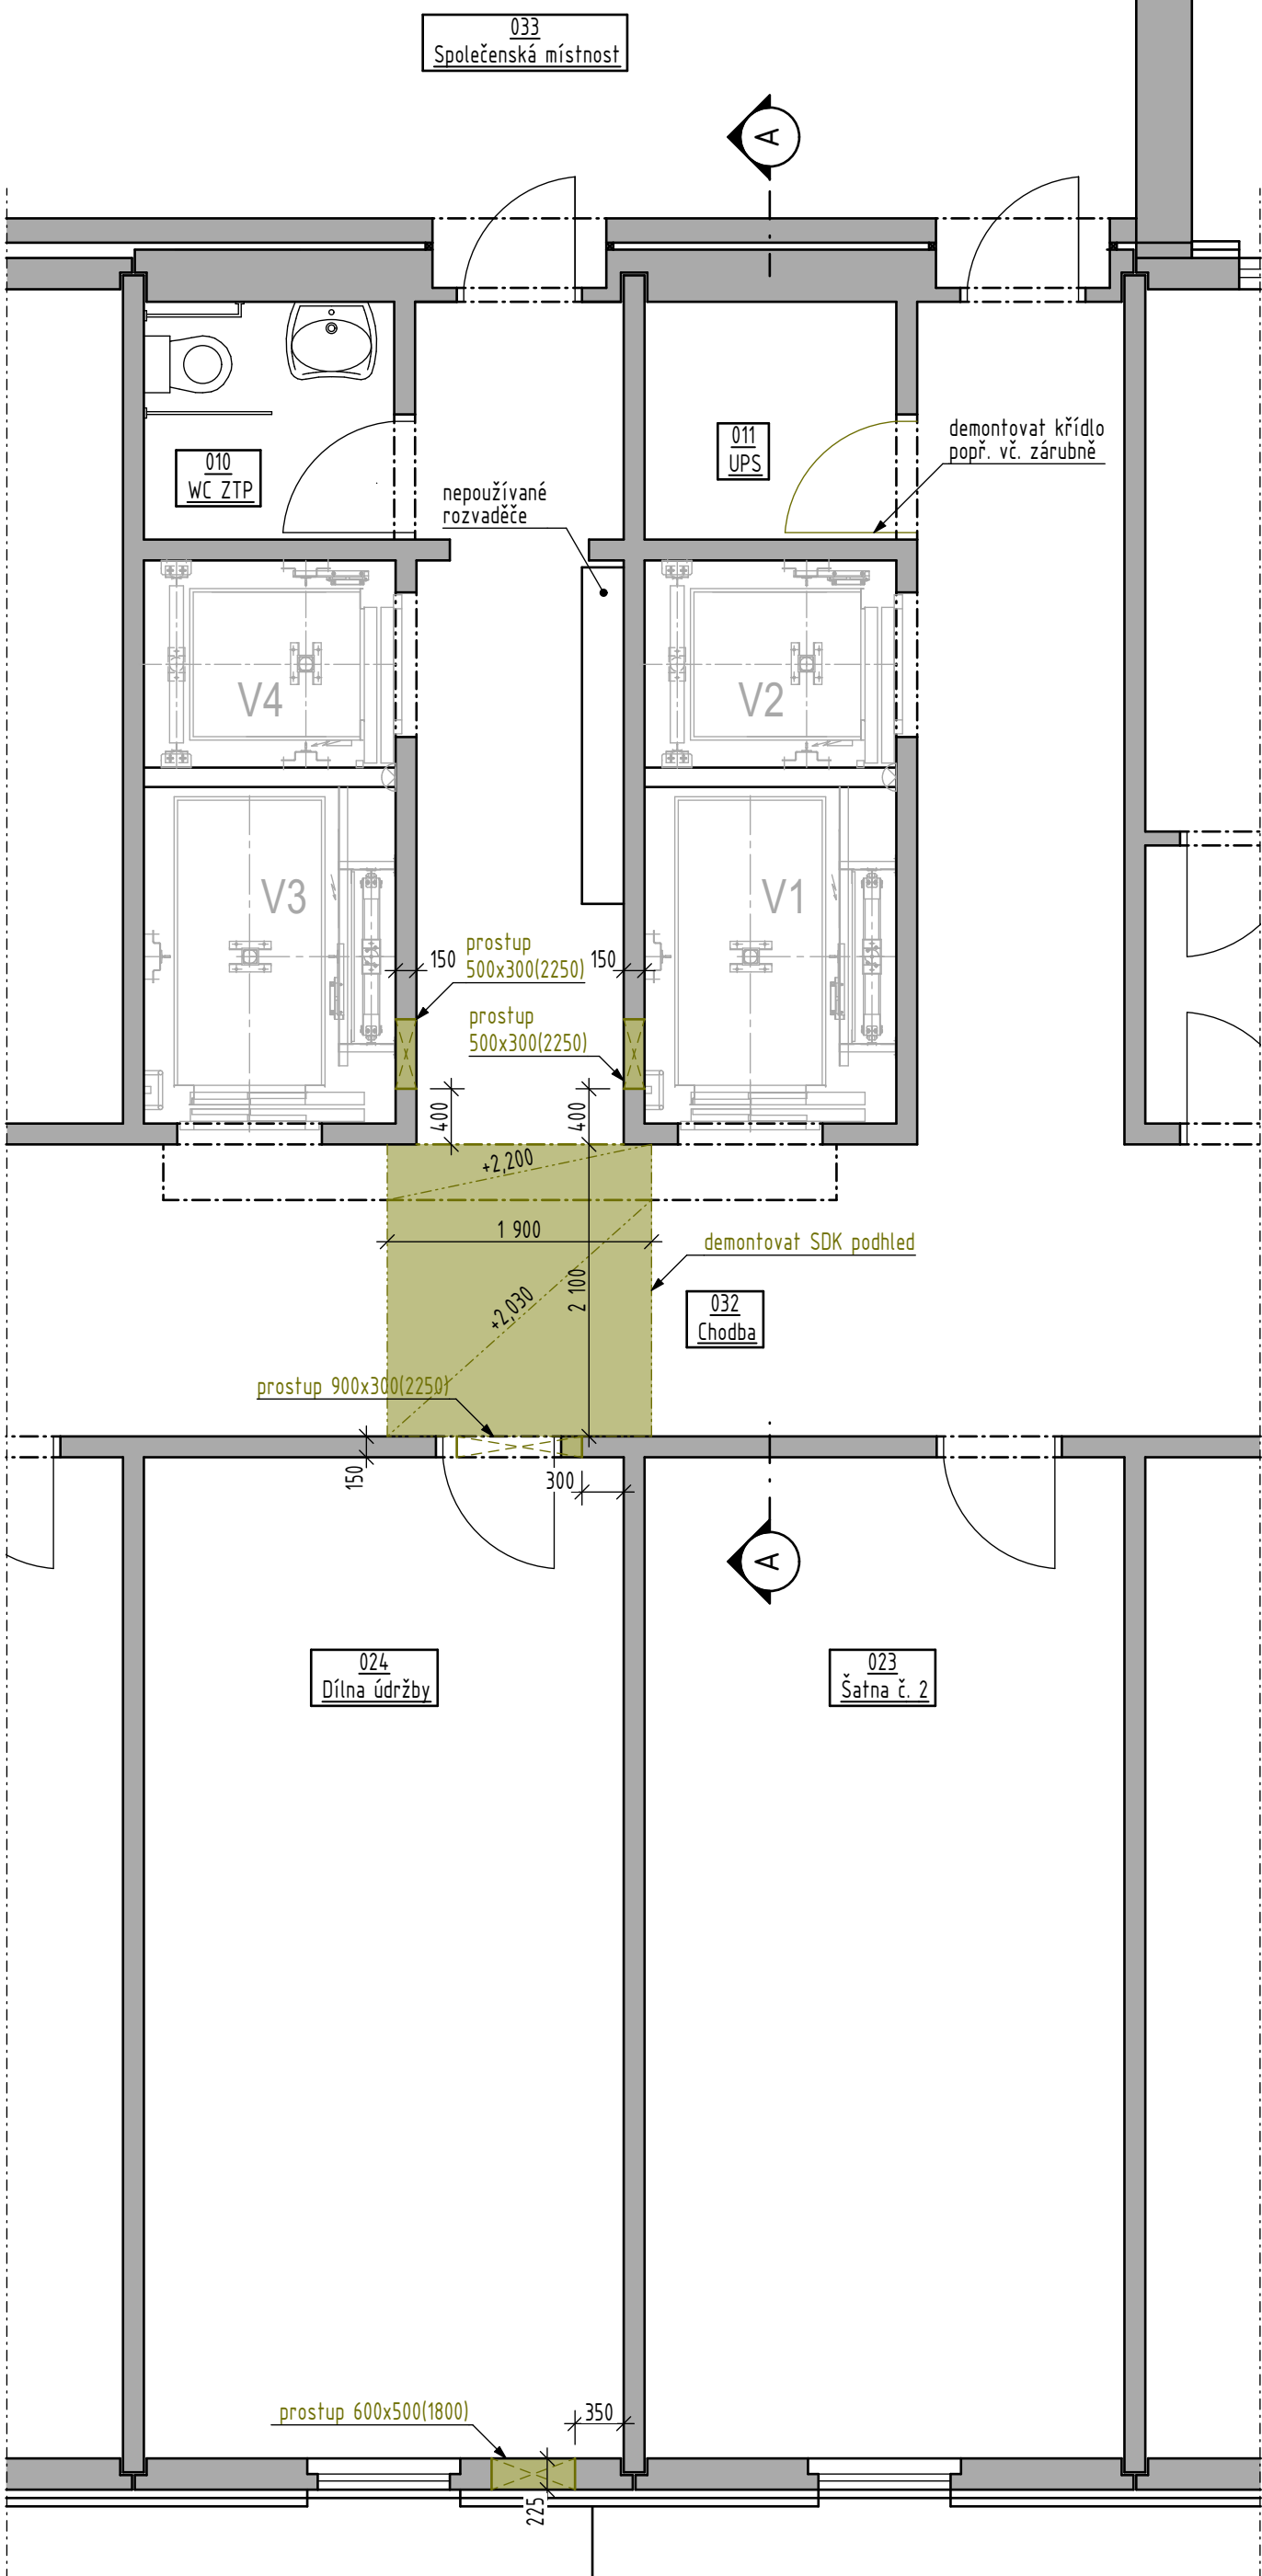

Nový stav

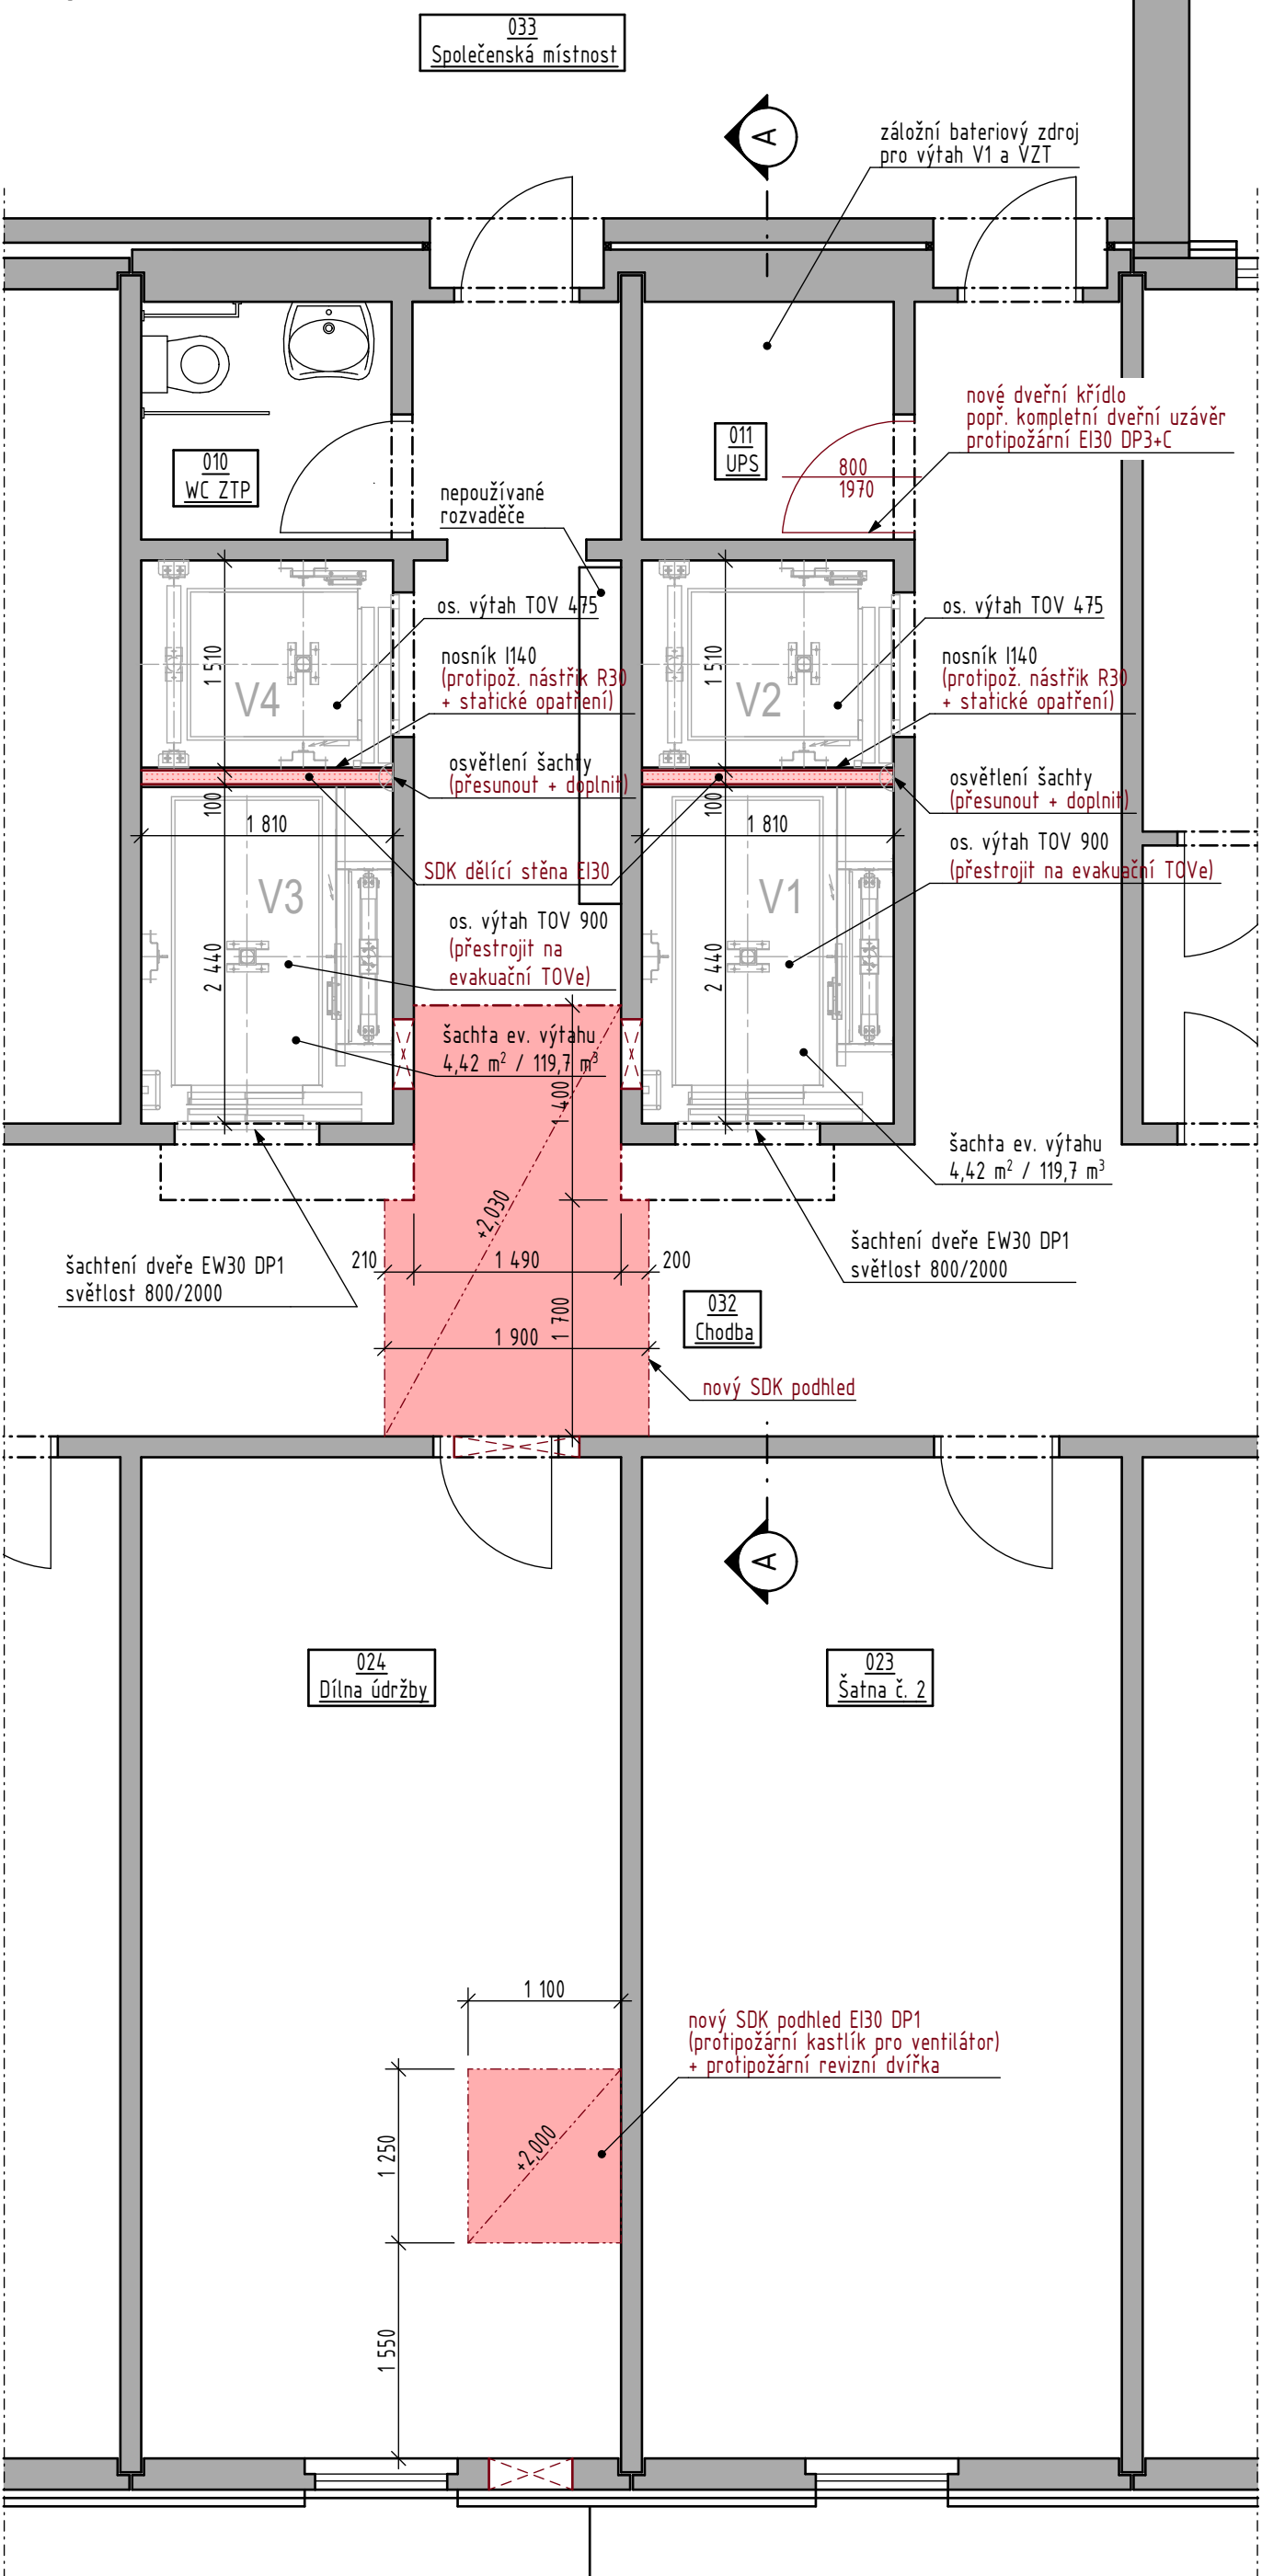

Orientační schéma

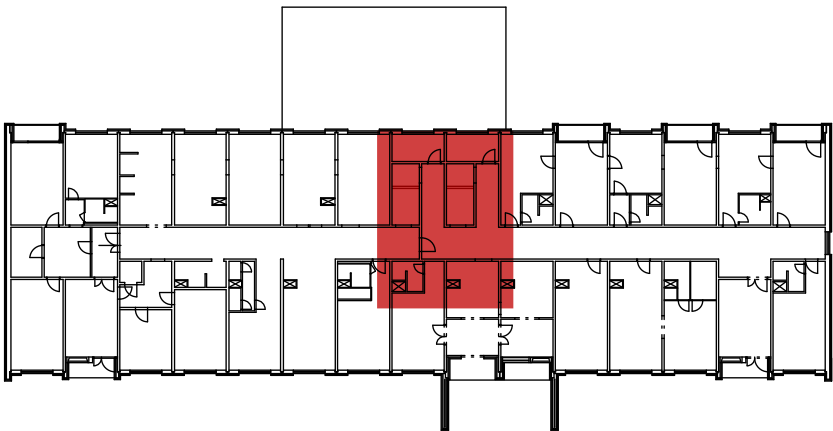

Legenda materiálů

- Stávající konstrukce
- Odstraňované konstrukce
- SDK zavěšený podhled
  - bez požární odolnosti (např. Knauf D112.cz, dvojitý rastr CD 60/27 + opláštění deskami 1x Knauf WHITE tl. 12,5 mm)
  - požárně odolný EI30 DP1 (např. Knauf D112.cz, dvojitý rastr CD 60/27 + opláštění deskami 2x Knauf WHITE tl. 12,5 mm)
- SDK protipožární dělicí stěna tl. 100 mm
- požární odolnost EI30 (např. Knauf W111.cz jednoduchý rastr CW 75 + oboustranné opláštění deskami 1x Knauf RED Piano tl. 12,5 mm)

Poznámky

Odstraňované konstrukce a zařízení jsou značeny ZELENOU barvou.  
Nové konstrukce a zařízení jsou značeny ČERVENOU barvou.


Před prováděním prací je nutné seznámit se s celou projektovou dokumentací!

Před objednáním materiálu, zahájením montáže a dodávek je nutné zkontrolovat skutečný stav na stavbě, zda projektové řešení odpovídá skutečnosti.

Uvedené rozměry byly naměřeny při fyzické prohlídce objektu nebo byly převzaty z dokumentace stávajících výtahů.

Tento dokument byl vypracován dle přílohy č. 12 k vyhlášce č. 499/2006 Sb., o dokumentaci staveb, ve znění pozdějších předpisů.

Změna č.	Datum	Popis změny

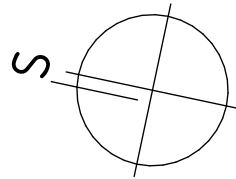

±0,00 = 1.NP   výškový systém: Bpv   souřadnicový systém: S-JTSK			 Vítězslav Daniš Předpisy 37, 430 01 Údlice ICO: 00446761   DIČ: CZ0510042588 ID dat. schv.: svbuz3 +420 734 453 114   danis@sluzby-chomutov.cz	
VYPRACOVAL	Vítězslav Daniš			
KONTROLOVAL	Ing. Miloslav Čáp, Ph.D.			
STAVEBNÍK	Sociální služby Chomutov, p.o., Písečná 5030, 430 04 Chomutov			
MÍSTO STAVBY	Chomutov, k. ú. Chomutov I, p. p. č. 5772/161, 6126/17			
NÁZEV STAVBY	Evakuační výtahy v domově pro seniory, Písečná 5062, Chomutov			
STUPEŇ PD	Stavební povolení	FORMÁT	A2	
OBJEKT	Domov pro seniory - Písečná 5062, Chomutov	DATUM	červenec 2022	
ČÁST DOKUMENTACE	D.1.1 Architektonicko-stavební řešení	ZAKÁZKA	2022-14	
NÁZEV	Půdorys 1.PP - bourání, nový stav	MĚŘÍTKO	1:50	ČÍSLO VÝKRESU D.1.1.b.01