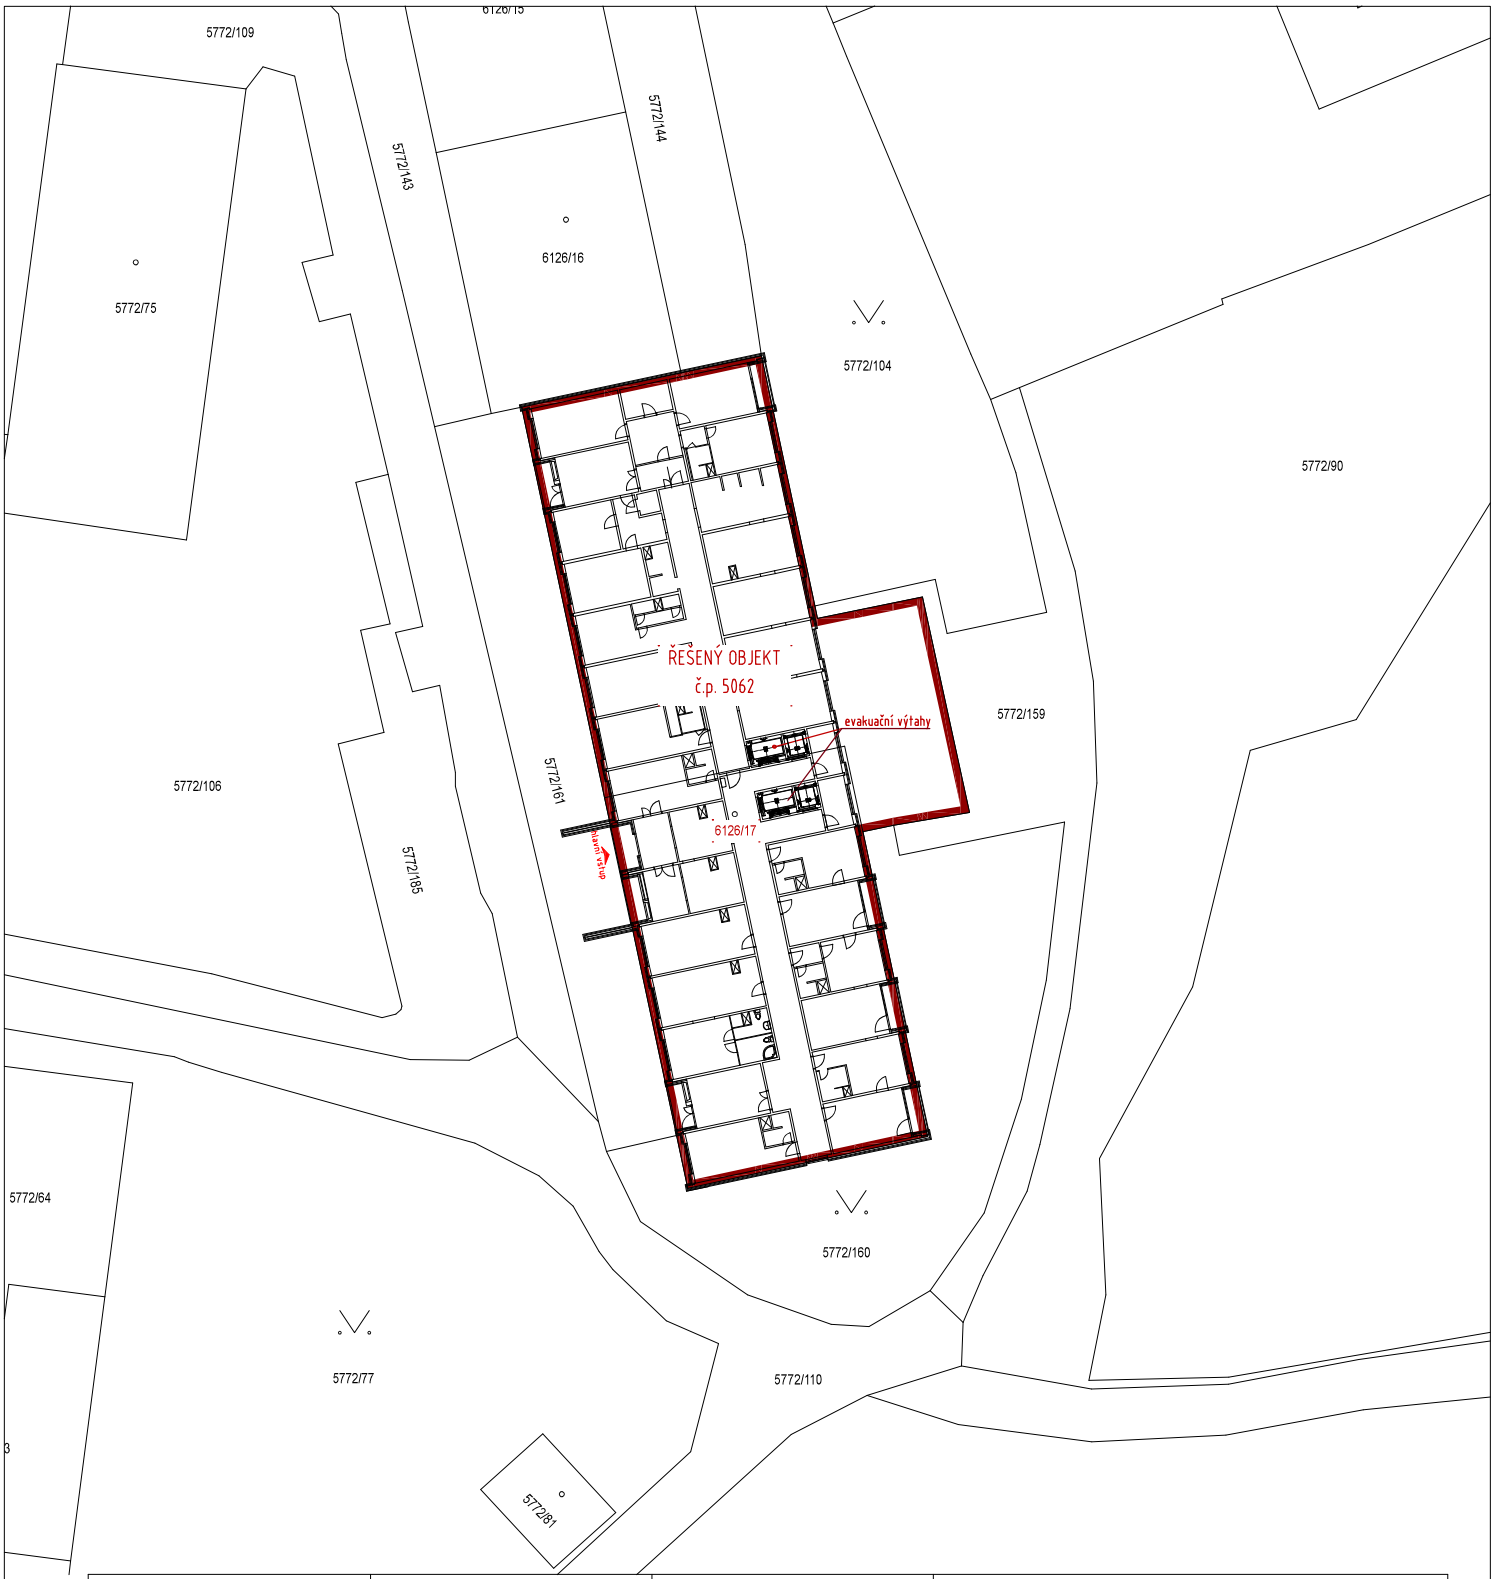

ODP. PROJEKTANT	PROJEKTANT	KRESLIL
Ing. Alena Kůrková	Ing. Jaroslav Kůrka	Ing. Jaroslav Kůrka

JKPO
Projektování pozemních staveb
Ing. Jaroslav Kůrka
Ing. Alena Kůrková

www.jkpo.cz
28.října 1081
43001 Chomutov
Tel. : 474 334400

MÚ	Chomutov	FORMÁT	1xA4
INVESTOR	Sociální služby Chomutov, p.o. Písečná 5030, Chomutov	DATUM	08/2022
AKCE	EVAKUAČNÍ VÝTAHY V DOMOVĚ PRO SENIORY Písečná 5062, Chomutov	STUPEŇ	SP
		Č. ZAKÁZKY	1672022
PROFESE	D.1.3 Požárně bezpečnostní řešení	MĚŘÍTKO	Č. VÝKRESU
OBSAH	SITUACE PBŘ	1:500	1.