


| | | | | | | | | | |
|---------------------|---|---------------------|--|---------------------|--|---|--|--|-------|
| ODP. PROJEKTANT | | PROJEKTANT | | KRESLIL | | ELPRONOV | | www.elpronov.cz Dolejšova 726 417 05 Osek Tel. +420 723 171 611 | |
| Ing. Ondřej Novotný | | Ing. Ondřej Novotný | | Ing. Ondřej Novotný | | Projektování silnoproudých elektroinstalací | | | |
| | | | | | | Ing. Ondřej Novotný | | | |
| STŮ | Chomutov | | | | | FORMÁT | | 2xA4 | |
| INVESTOR | Sociální služby Chomutov, p.o., Písečná 5030, 430 04 Chomutov | | | | | DATUM | | 12/2022 | |
| AKCE | Evakuační výťahy v domově pro seniory, Písečná 5062, Chomutov p.č. 5772/161 a 6126/17, k.ú. Chomutov I | | | | | STUPĚŇ | | DPS | |
| | | | | | | Č. ZAKÁZKY | | - | |
| PROFESE | D.14.3 Elektroinstalace | | | | | ARCH. ČÍSLO 12/22225 | | Č. VÝKRESU 3A 1110 | |
| OBSAH | 1.PP - elektroinstalace - dispozice | | | | | POŘADOVÉ ČÍSLO | | LIST | LISTŮ |
| | | | | | | D4 | | 1 | 2 |
| | | | | | | | | | |

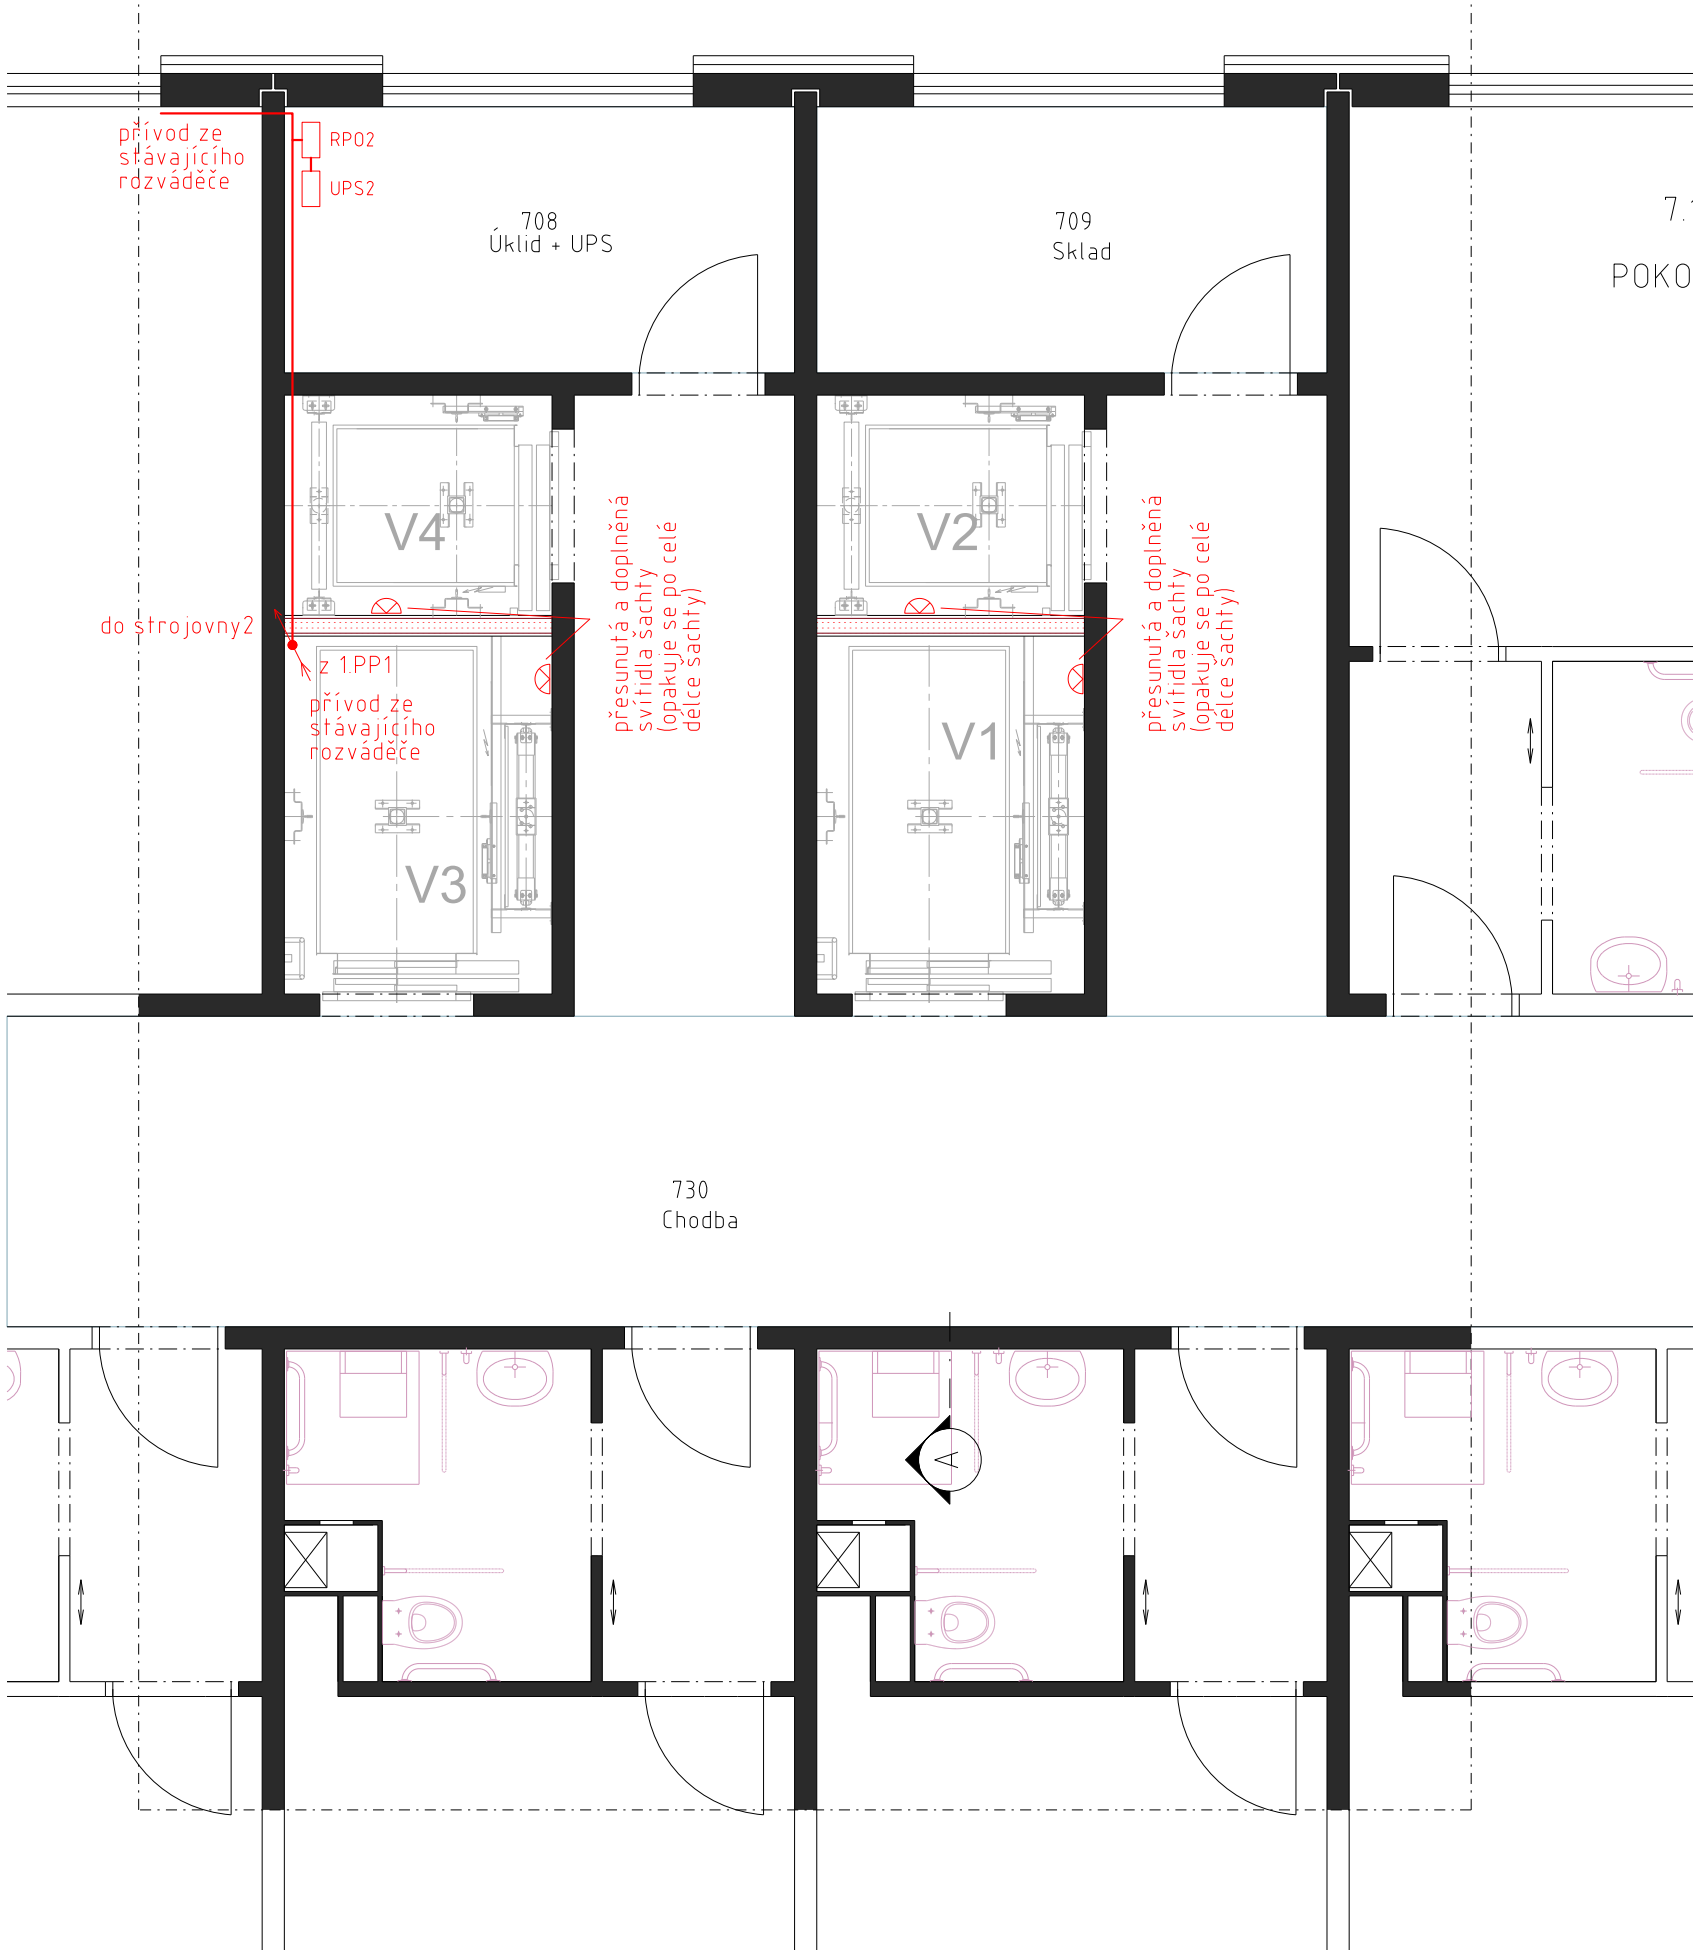

LEGENDA OSTATNÍCH SYMBOLŮ:

- Y


vývod 400V
- Y

vývod 230V
- R

rozvaděč
- UPS

zálohovaný zdroj

| | | | | | | | | | |
|---------------------|---|---------------------|--|---------------------|--|--|--|---|--|
| ODP. PROJEKTANT | | PROJEKTANT | | KRESLIL | | ELPRONOV | | www.elpronov.cz Dolejšova 726 471 05 Doleš Tel. : +420 723 171 611 | |
| Ing. Ondřej Novotný | | Ing. Ondřej Novotný | | Ing. Ondřej Novotný | | Projektování síťoproudých elektroinstalací | | | |
| | | | | | | Ing. Ondřej Novotný | | | |
| STÚ | Chomutov | | | | | FORMÁT | | 2x A4 | |
| INVESTOR | Sociální služby Chomutov, p.o., Písečná 5030, 430 04 Chomutov | | | | | DATUM | | 12/2022 | |
| AKCE | Evakuační výtahy v domově pro seniory, Písečná 5062, Chomutov p.č. 5772/161 a 6126/17, k.ú. Chomutov I | | | | | STUPEŇ | | DPS | |
| | | | | | | Č. ZAKÁZKY | | - | |
| PROFESE | D.14.3 Elektroinstalace | | | | | ARCH. ČÍSLO 12/22225 | | Č. VÝKRESU 3A 1110 | |
| OBSAH | 7.NP - elektroinstalace - dispozice | | | | | POŘADOVÉ ČÍSLO | | LISTŮ | |
| | | | | | | D4 | | 2 | |
| | | | | | | | | 3 | |

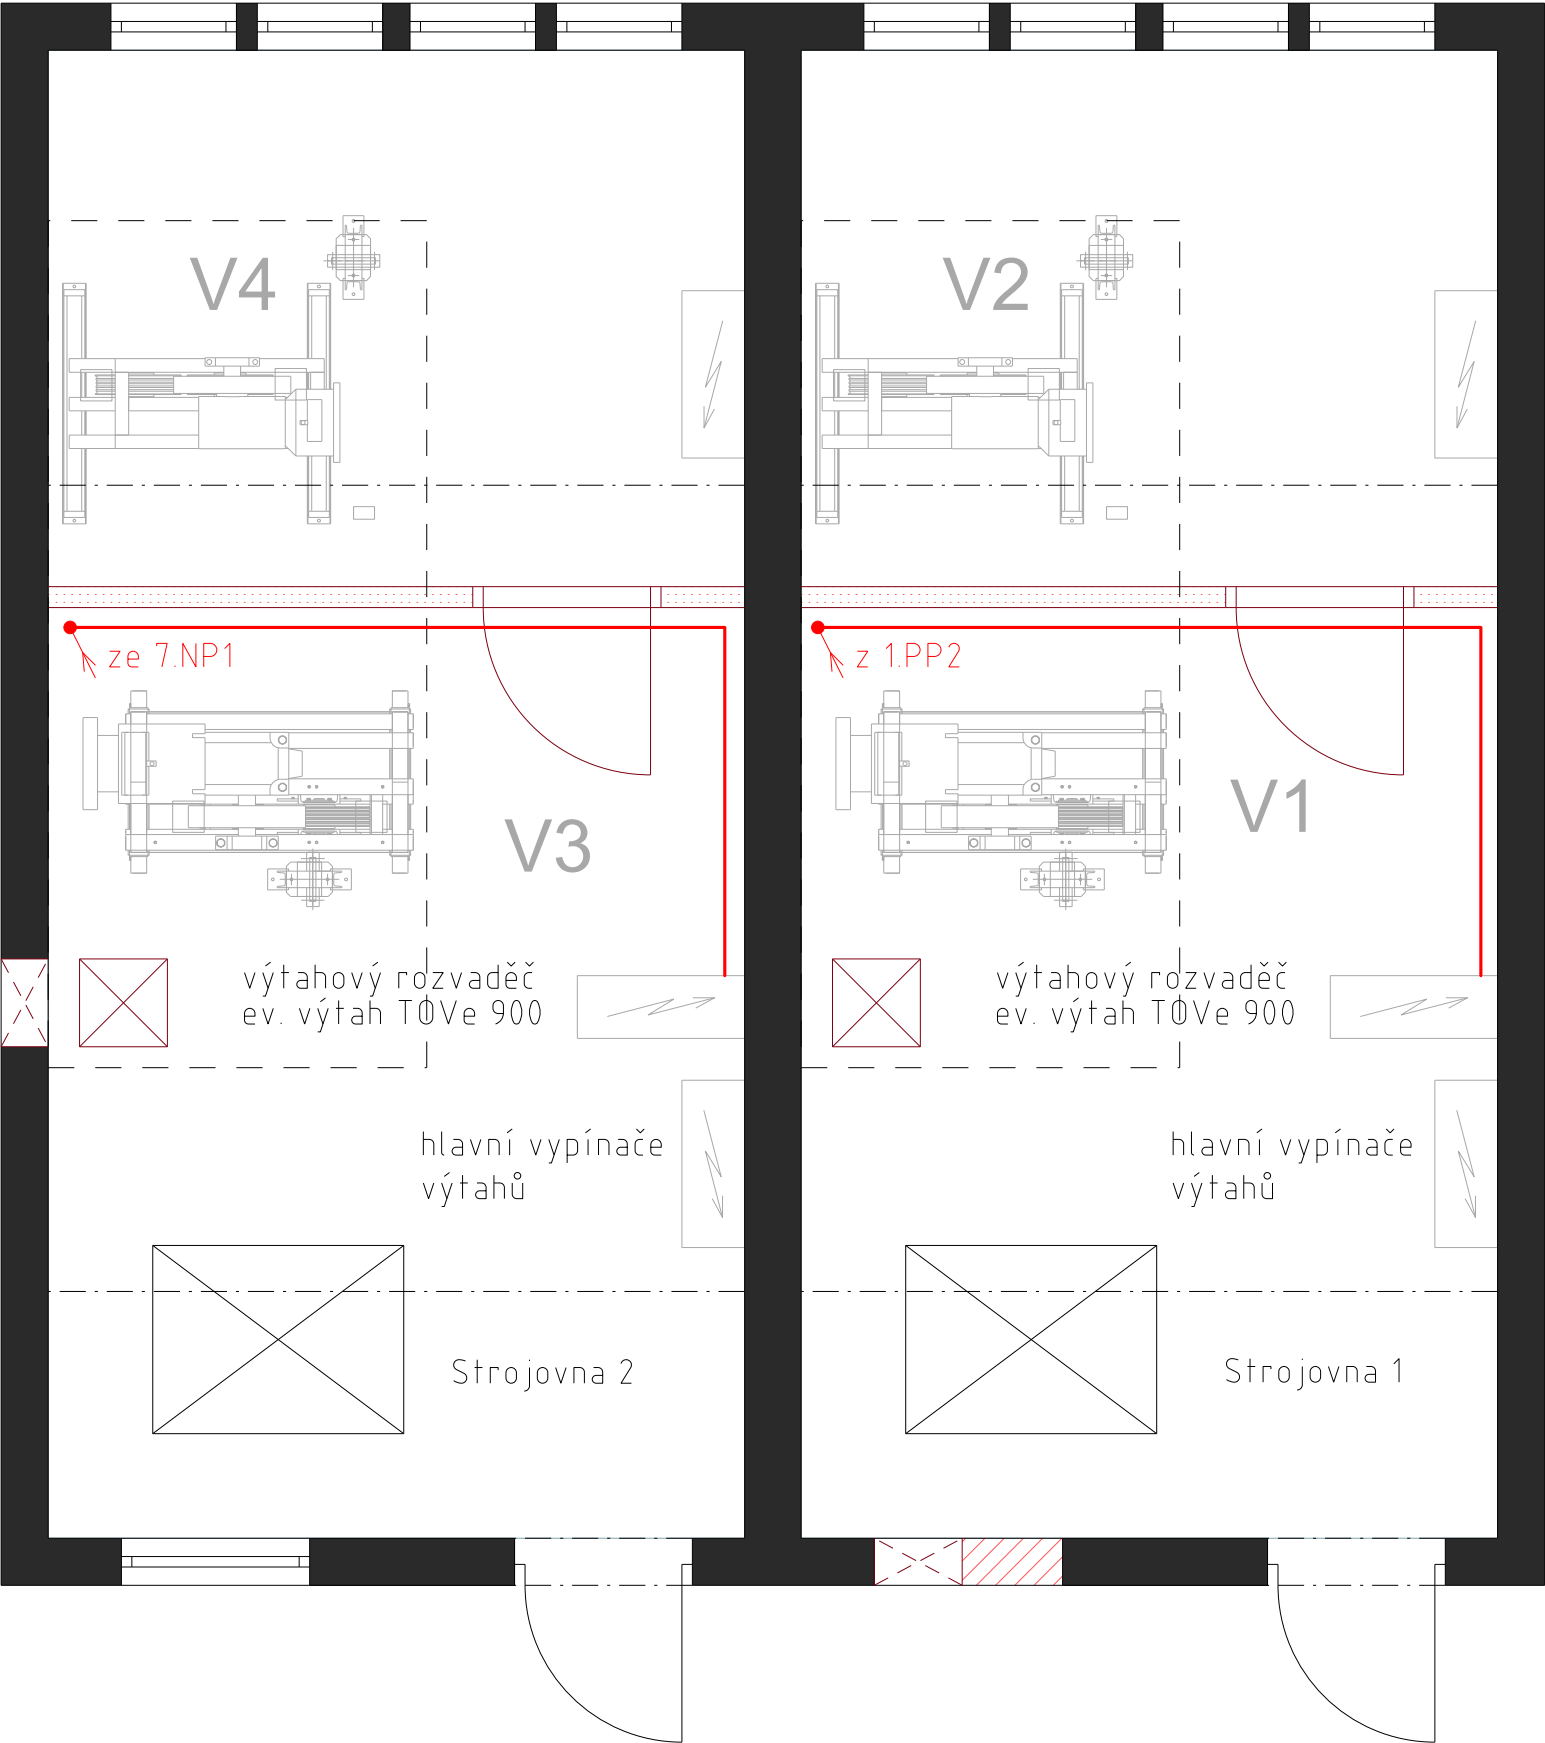

LEGENDA OSTATNÍCH SYMBOLŮ:

Y

vývod 400V

Y

vývod 230V

R

rozvaděč

UPS

zálohovaný zdroj

| | | | | | | | | |
|---------------------|---|---------------------|--|---------------------|--|--|--|-------|
| ODP. PROJEKTANT | | PROJEKTANT | | KRESLIL | ELPRONOV | | www.elpronov.cz Dolejšova 726 417 05 Osek Tel. +420 723 171 611 | |
| Ing. Ondřej Novotný | | Ing. Ondřej Novotný | | Ing. Ondřej Novotný | Projektování silnoproudých elektroinstalací Ing. Ondřej Novotný | | | |
| | | | | | | | | |
| STÚ | Chomutov | | | | FORMÁT | | 2xA4 | |
| INVESTOR | Sociální služby Chomutov, p.o., Písečná 5030, 430 04 Chomutov | | | | DATUM | | 12/2022 | |
| AKCE | Evakuační výtahy v domově pro seniory, Písečná 5062, Chomutov p.č. 5772/161 a 6126/17, k.ú. Chomutov I | | | | STUPĚŇ | | DPS | |
| | | | | | Č. ZAKÁZKY | | - | |
| PROFESE | D.14.3 Elektroinstalace | | | | ARCH. ČÍSLO 12/22225 | | Č. VÝKRESU 3A 1110 | |
| OBSAH | Strojovna - elektroinstalace - dispozice | | | | POŘADOVÉ ČÍSLO | | LIST | LISTŮ |
| | | | | | D4 | | 3 | 3 |
| | | | | | | | | |