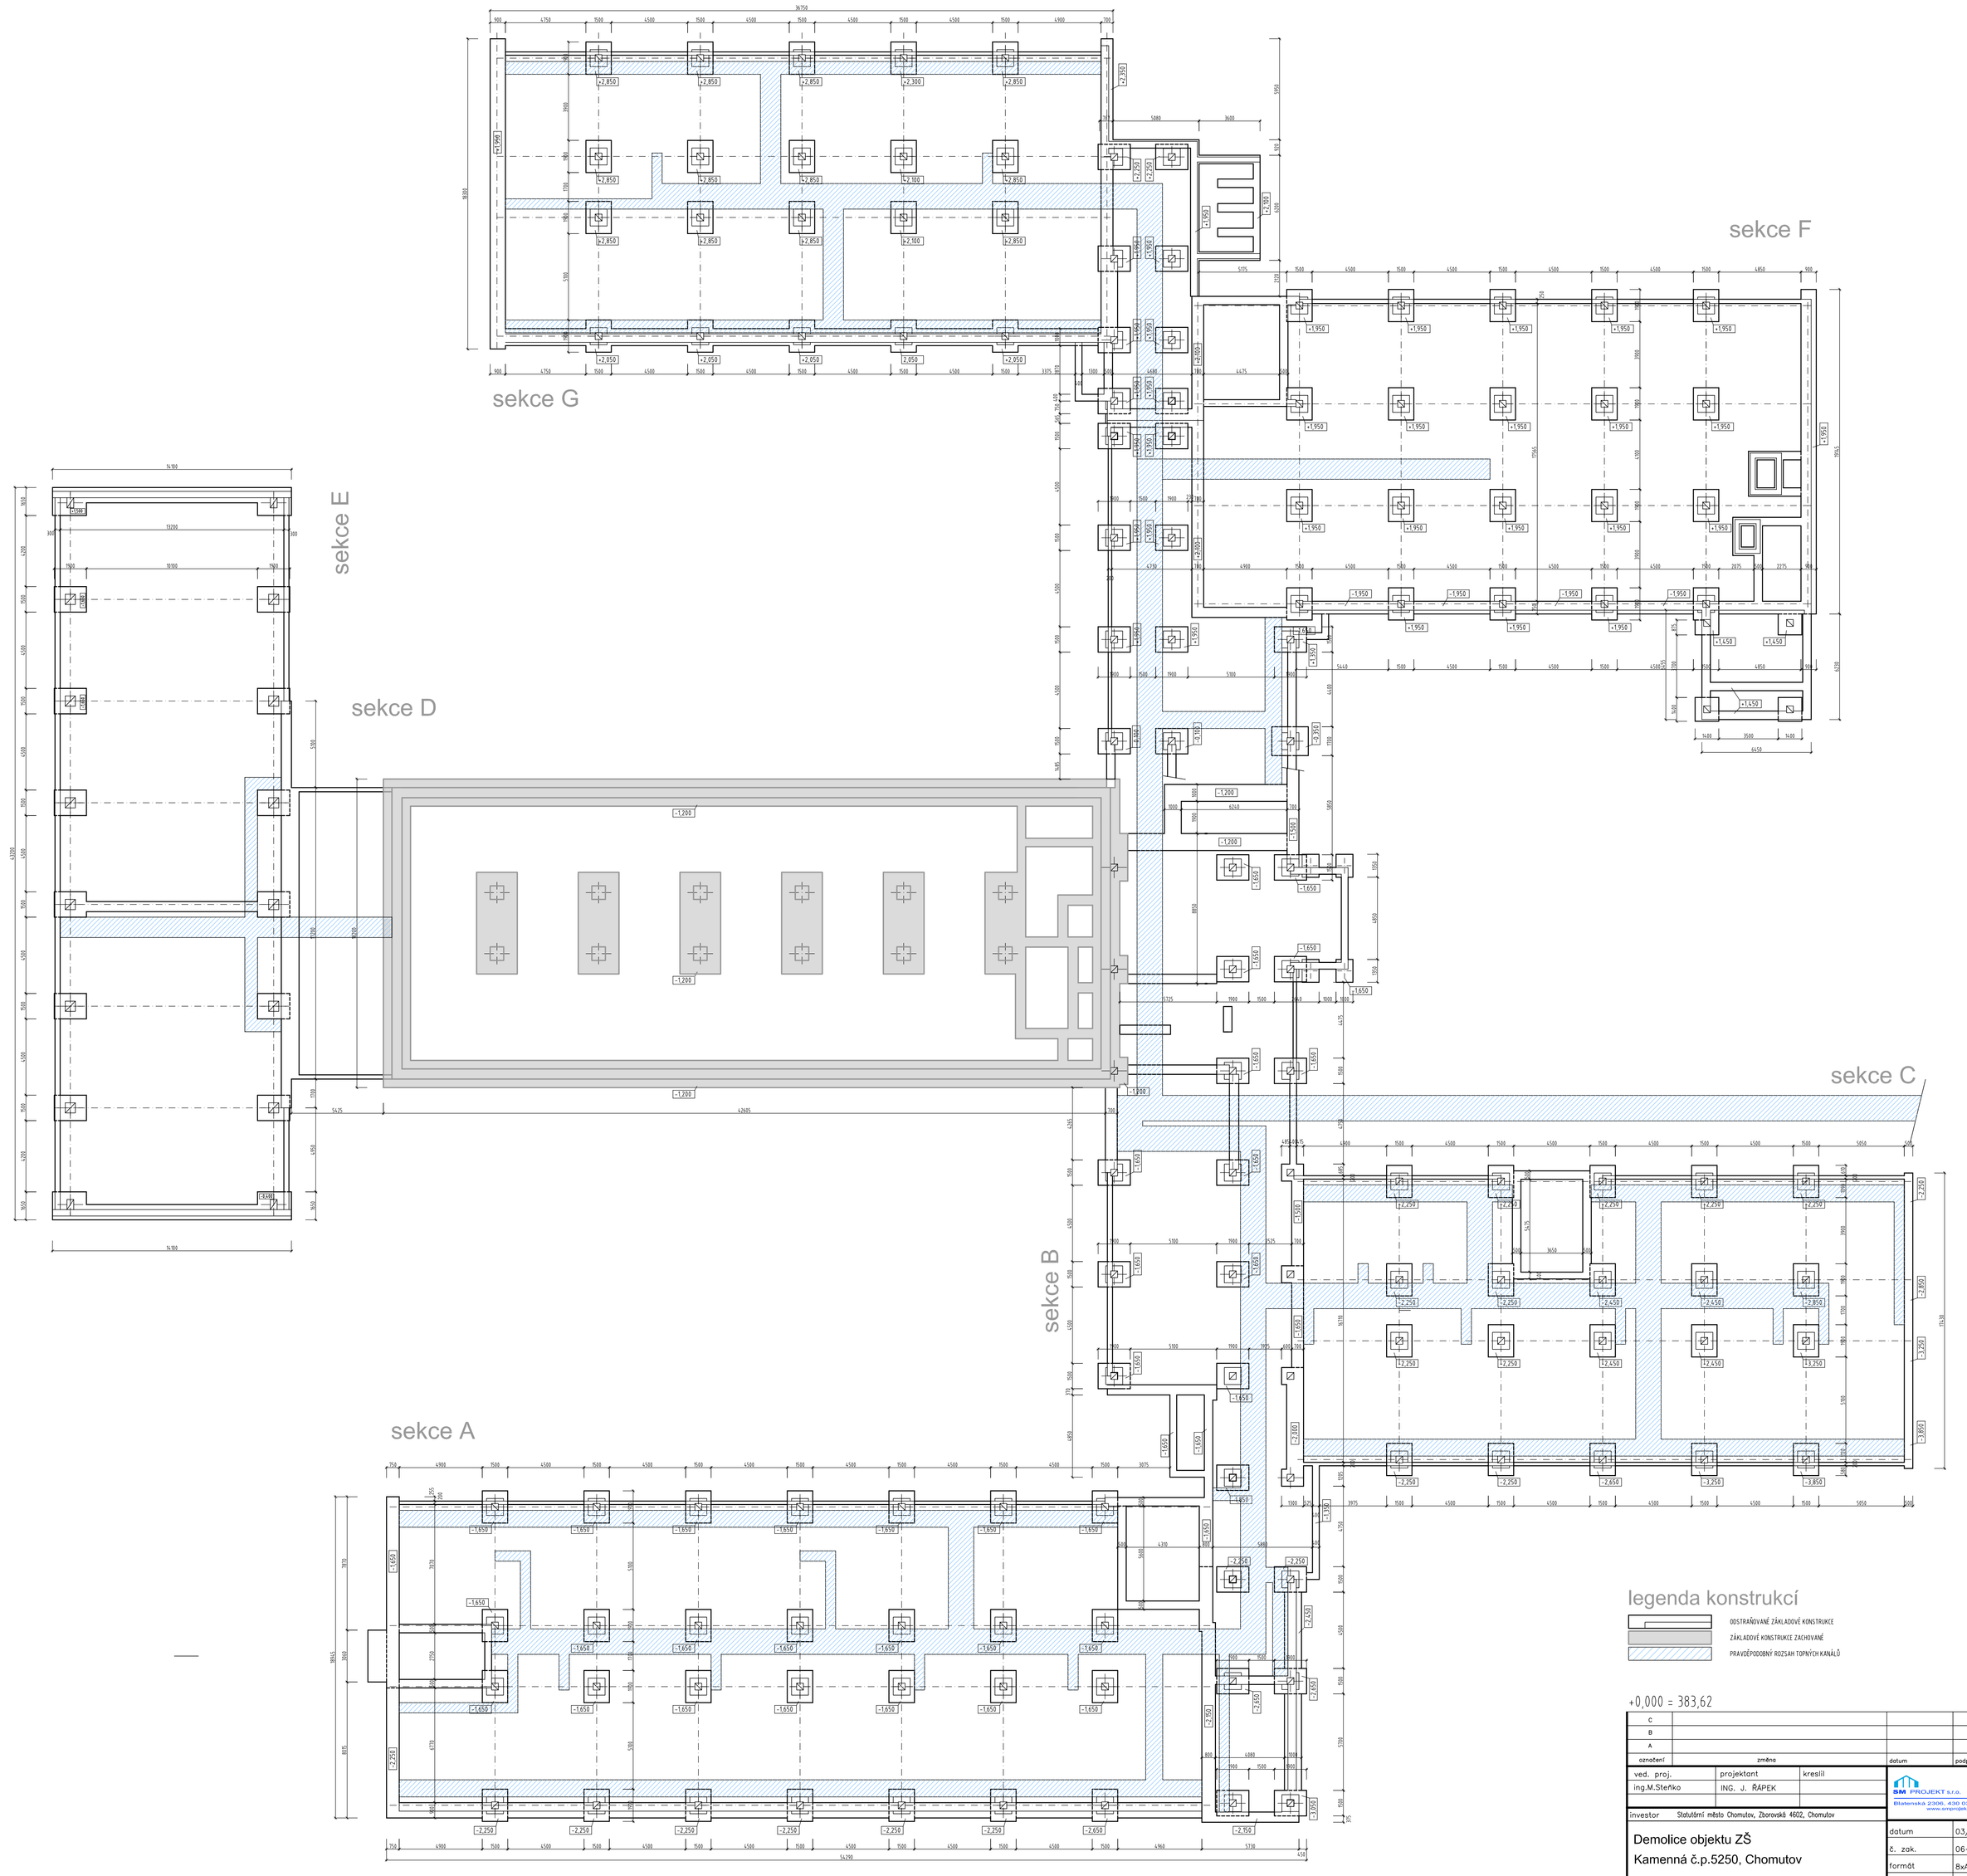

legenda konstrukcí

- ODSTRAŇOVANÉ ZÁKLADOVÉ KONSTRUKCE
- ZÁKLADOVÉ KONSTRUKCE ZACHOVANÉ
- PRAVIDĚPODOBNÝ ROZSAH TOPNÝCH KANÁLŮ

+0,000 = 383,62

c			
b			
A			
označení	změna	datum	podpis

ved. proj. ing.M.Stehlík	projektant ING. J. ŘÁPEK	kresli

PROJEKČNÍ A INŽENÝRSKÁ KANCELÁŘ
SMF PROJEKT s.r.o.
Blatenská 2306, 430 03 Chomutov 3
www.smfprojekt.cz

investor Statutární město Chomutov, Zborovská 4602, Chomutov

Demolice objektu ZŠ
Kamenná č.p.5250, Chomutov
-

PŮDORYS ZÁKLADŮ

datum	03/2018
č. zak.	06-18
formát	8xA4
stupeň	DOS
měřítko: 1:150	č.výkresu: D.2

půdorys základů - 1:150