detail A 1:10

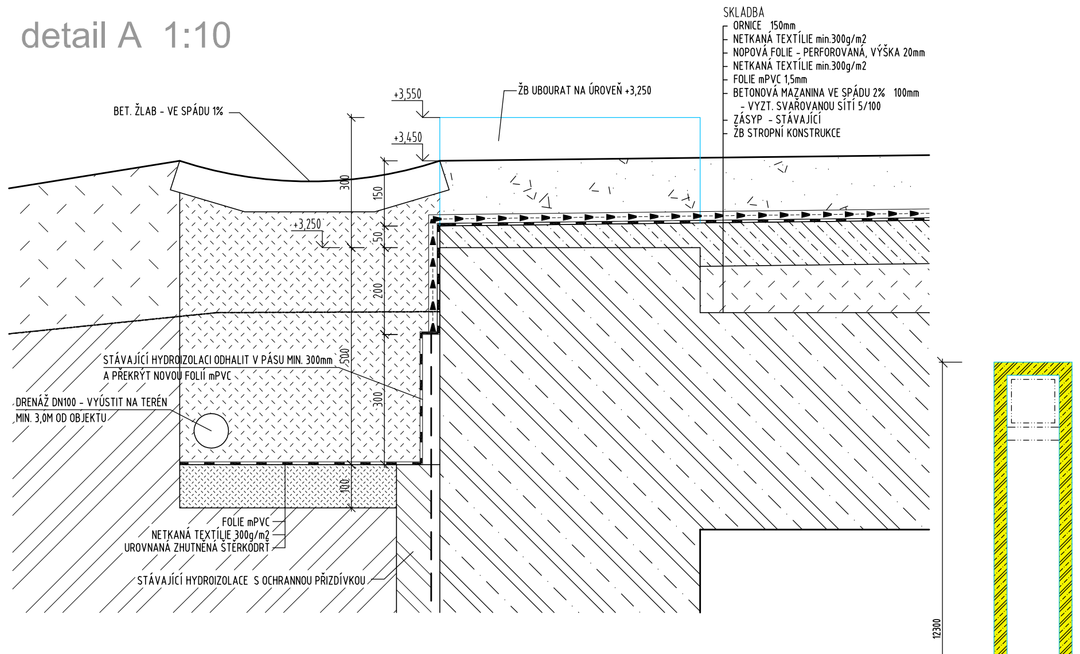

řez A-A 1:100 - bourání

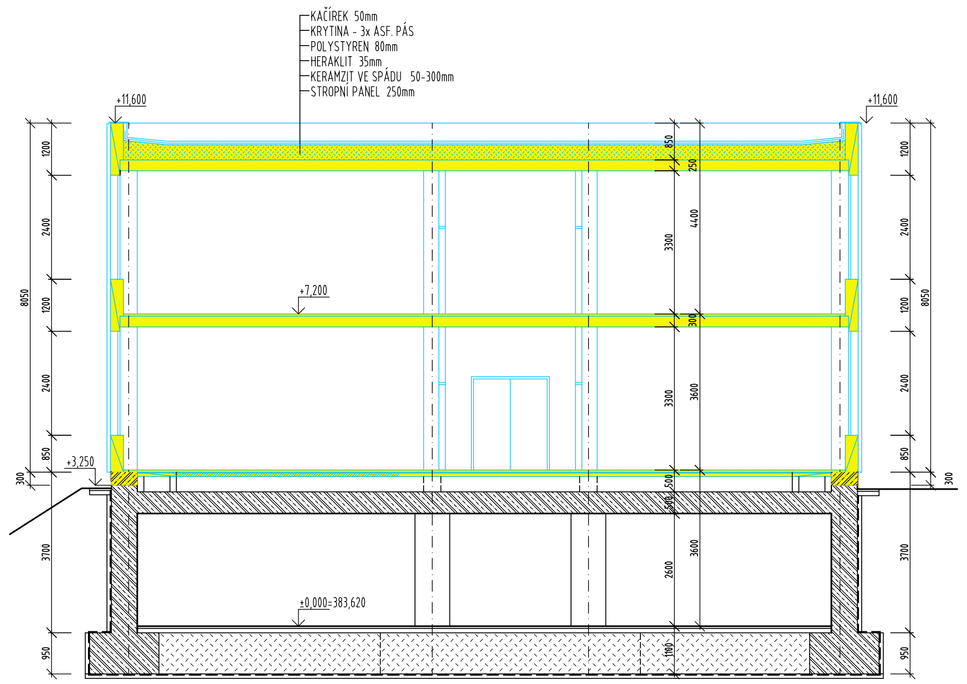

řez A-A 1:100 - nový stav

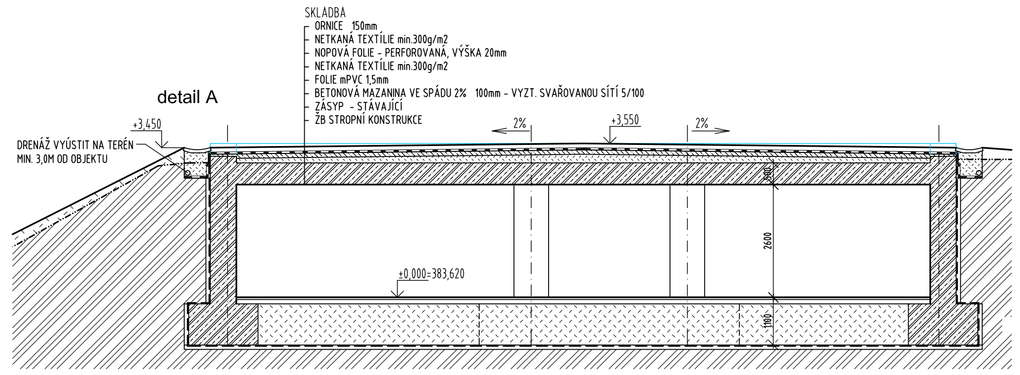

řez B-B 1:50 - nový stav

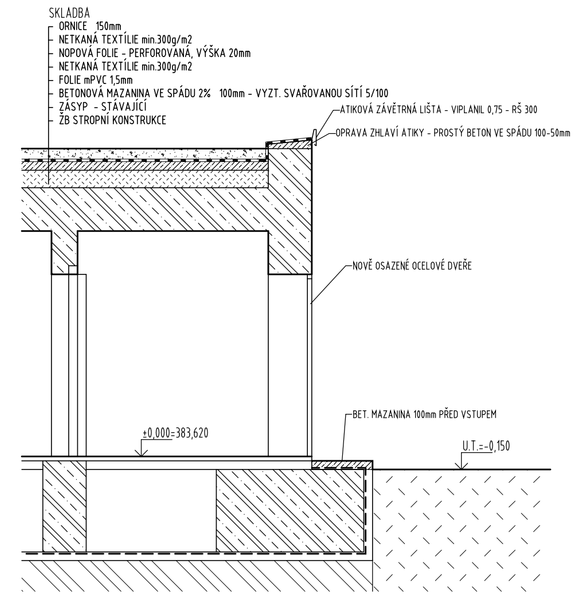

půdorys 1.np - 1:100

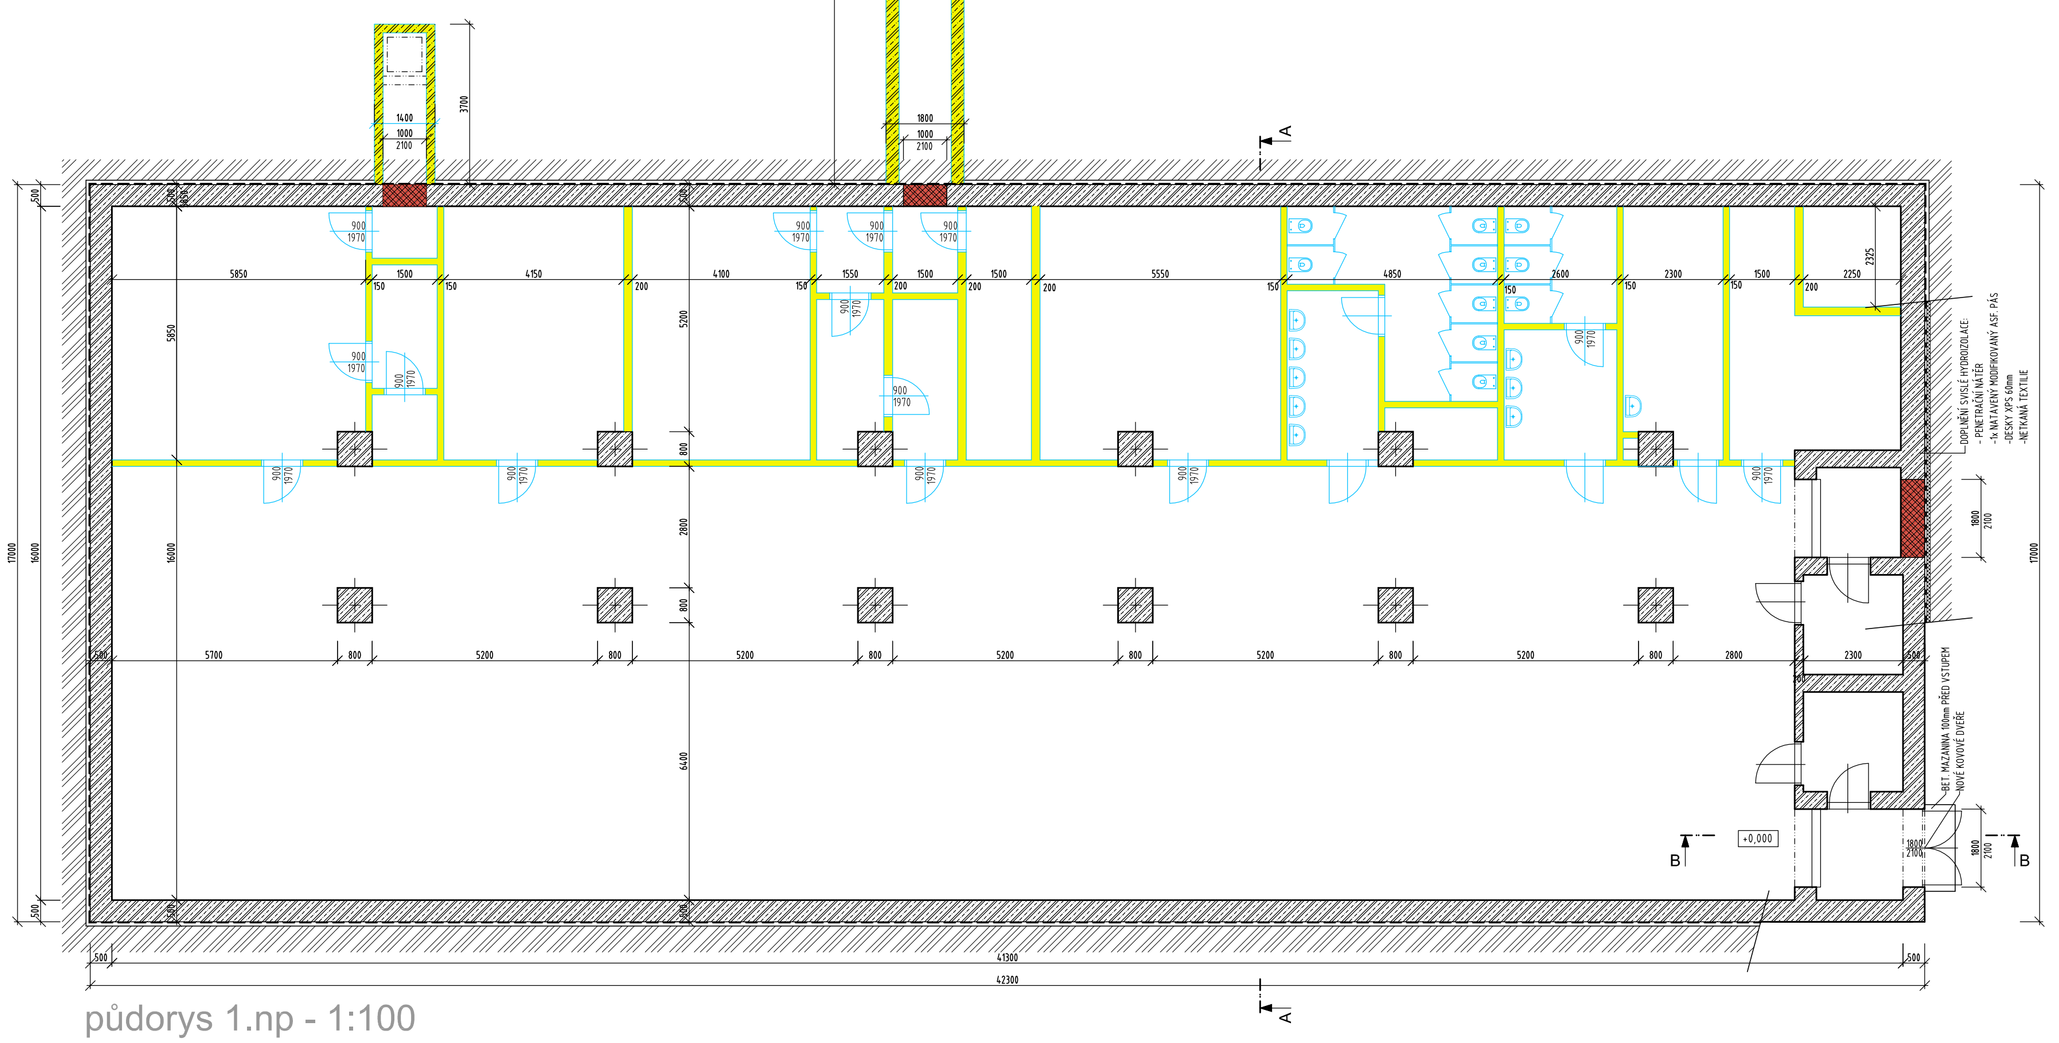

popis dveří

- NOVÉ OCELOVÉ DVEŘE 1800 x 2100, DVOUKŘÍDLÉ, PLNÉ
- TEPELNĚ IZOLOVANÉ
- VYPALOVANÝ LAK
- KOVÁNÍ: KLIKA - KOULE, BEZPEČNOSTNÍ ZÁMEK

legenda konstrukcí

- ŽELEZOVETONOVÉ KONSTRUKCE - MONOLITICKÉ
- MONOLITICKÉ KONSTRUKCE - BOURANÉ
- DĚLÍCÍ KONSTRUKCE Z KERAMICKÝCH DÍLCŮ - BOURANÉ
- NOVÉ DOZDÍVKY Z KERAMICKÝCH BLOKŮ

+0,000 = 383,62

označení	změna	datum	podpis
C			
B			
A			

ved. proj.	projektant	kresliI
ing.M.Steňko	ING. J. ŘÁPEK	

SM PROJEKT s.r.o.
PROJEKČNÍ A INŽENÝRSKÁ KANCELÁŘ
Blatenská 2306, 430 03 Chomutov 3
www.smprojekt.cz

investor Statutární město Chomutov, Zborovská 4602, Chomutov

Demolice objektu ZŠ
Kamenná č.p.5250, Chomutov
-

KRYT CO – BOURÁNÍ, NOVÝ STAV

datum	03/2018
č. zak.	06–18
formát	8xA4
stupeň	DOS
měřítko: 1:100/50	č.výkresu: D.9