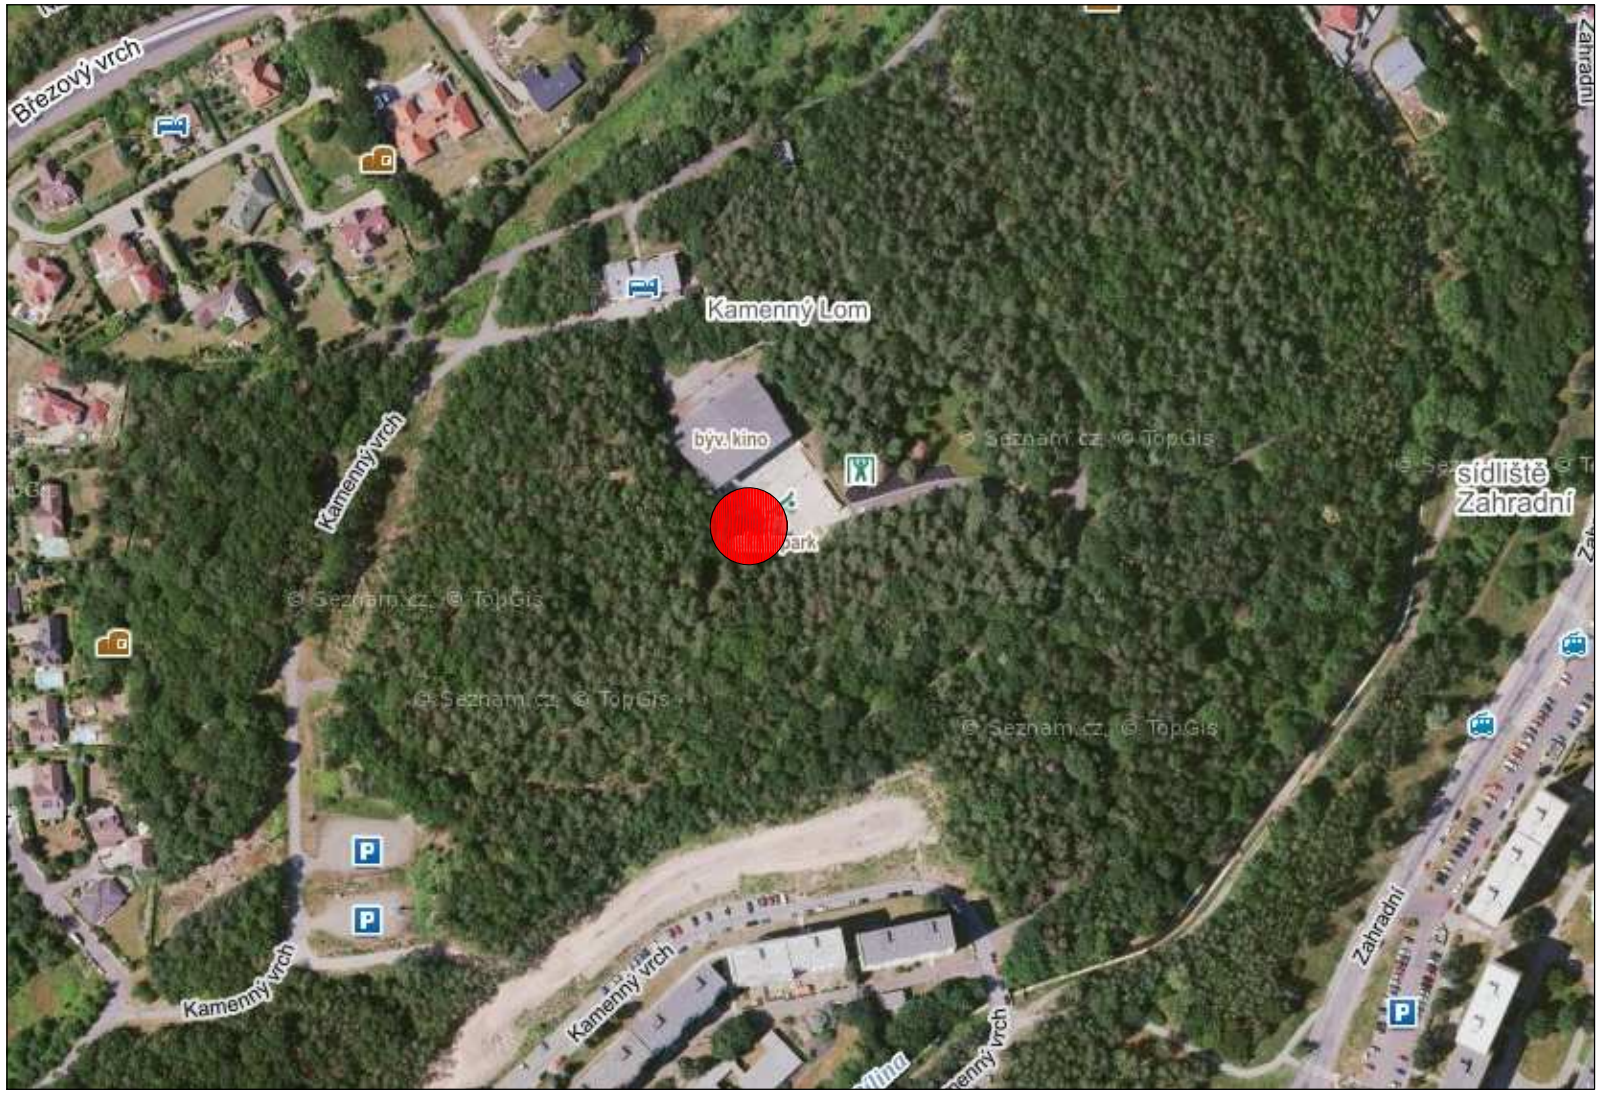

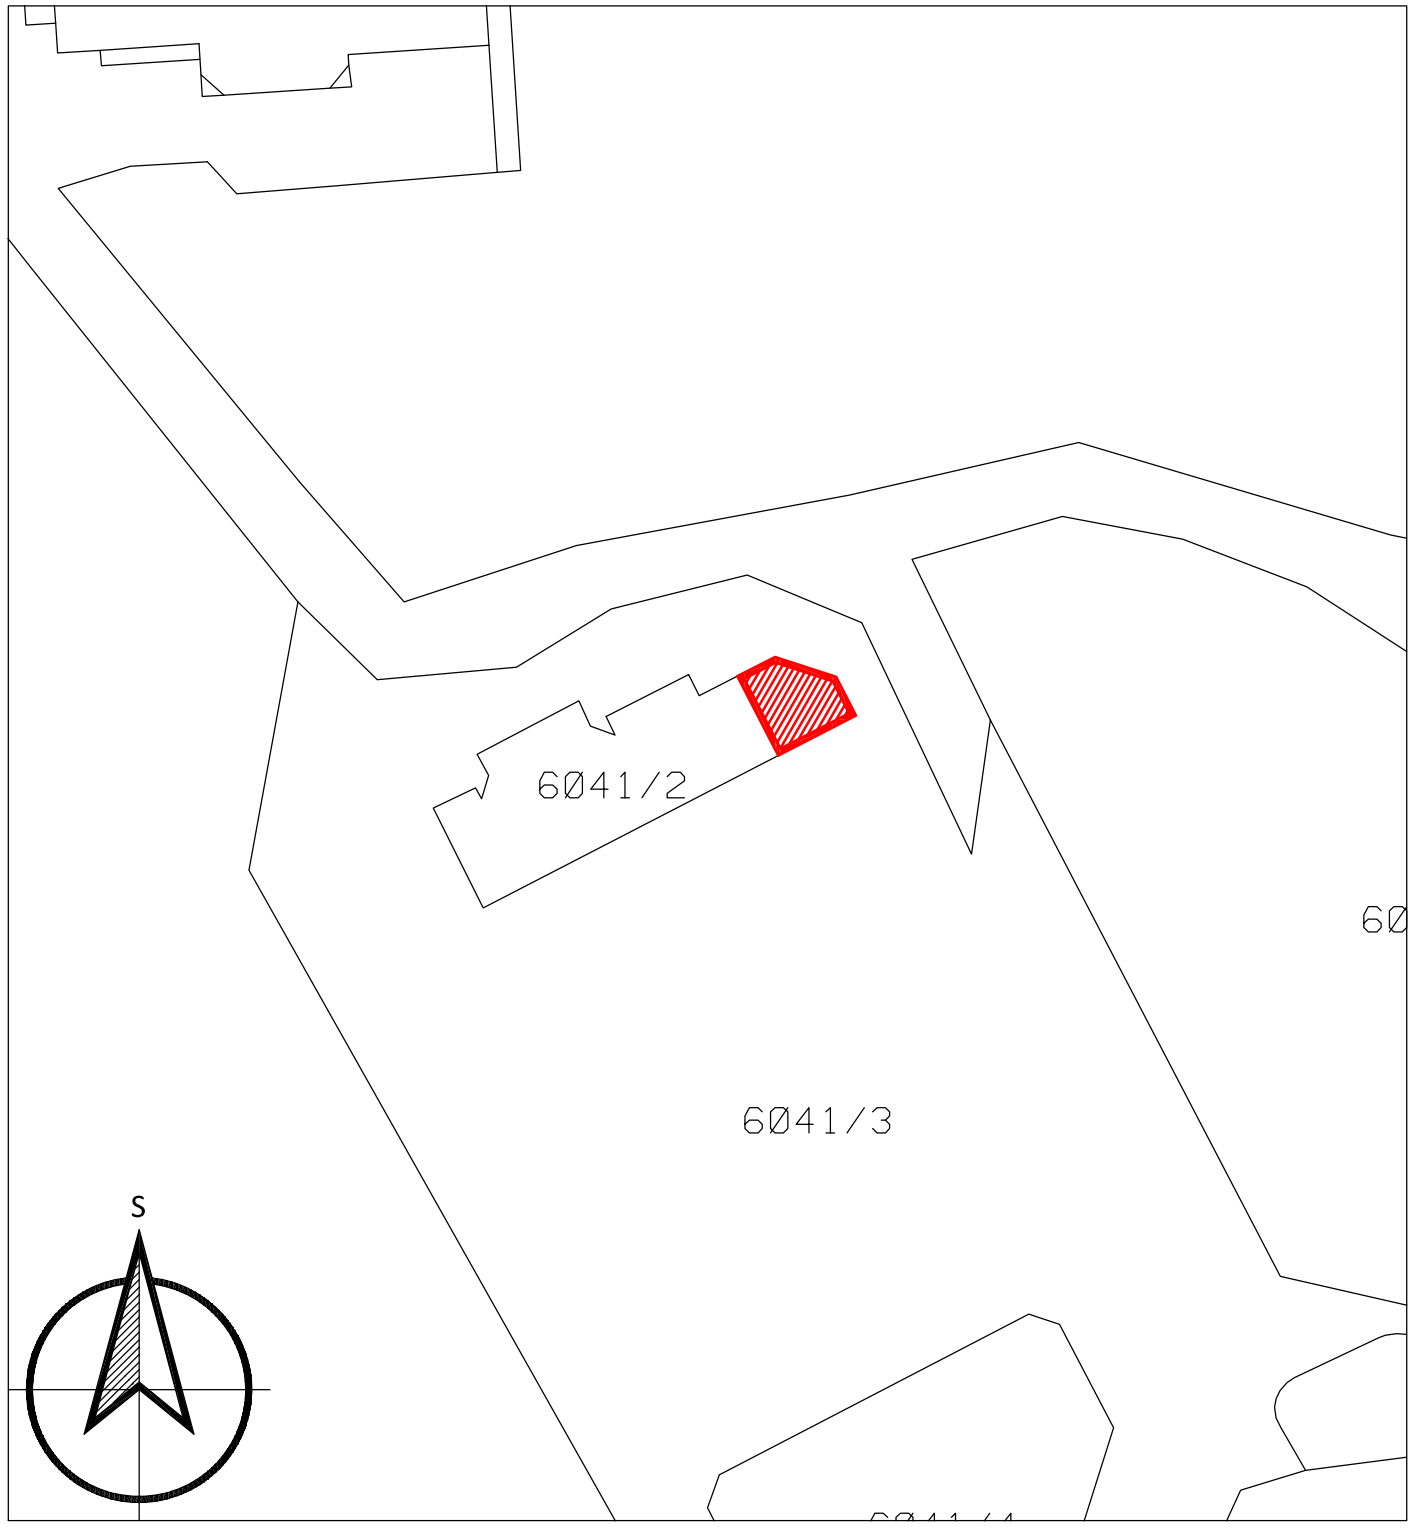

ODP. PROJEKTANT	PROJEKTANT	KRESLIL
Ing. Alena Kůrková	Ing. Alena Kůrková	Lukáš Václavíček

JKPO CZ s.r.o.
Projektování pozemních staveb
Ing. Jaroslav Kůrka
Ing. Alena Kůrková
www.jkpo.cz
28. října 1081
43001 Chomutov
Tel. : 474 334400

MÚ	Chomutov	FORMÁT	2xA4
INVESTOR	Statutární město Chomutov – Zborovská 4602, 430 01 Chomutov	DATUM	03/2022
AKCE	REKONSTRUKCE SOCIÁLNÍHO ZÁZEMÍ – SKATE PARK parcela č. 6041/2, k.ú. Chomutov I	STUPEŇ	OS
		Č. ZAKÁZKY	1322
PROFESE	C. SITUACE STAVBY	MĚŘÍTKO	Č. VÝKRESU
OBSAH	SITUACE ŠIRŠÍCG VZTAHŮ	1:500	1.