


Detail K – napojení S2/S3 na atiku

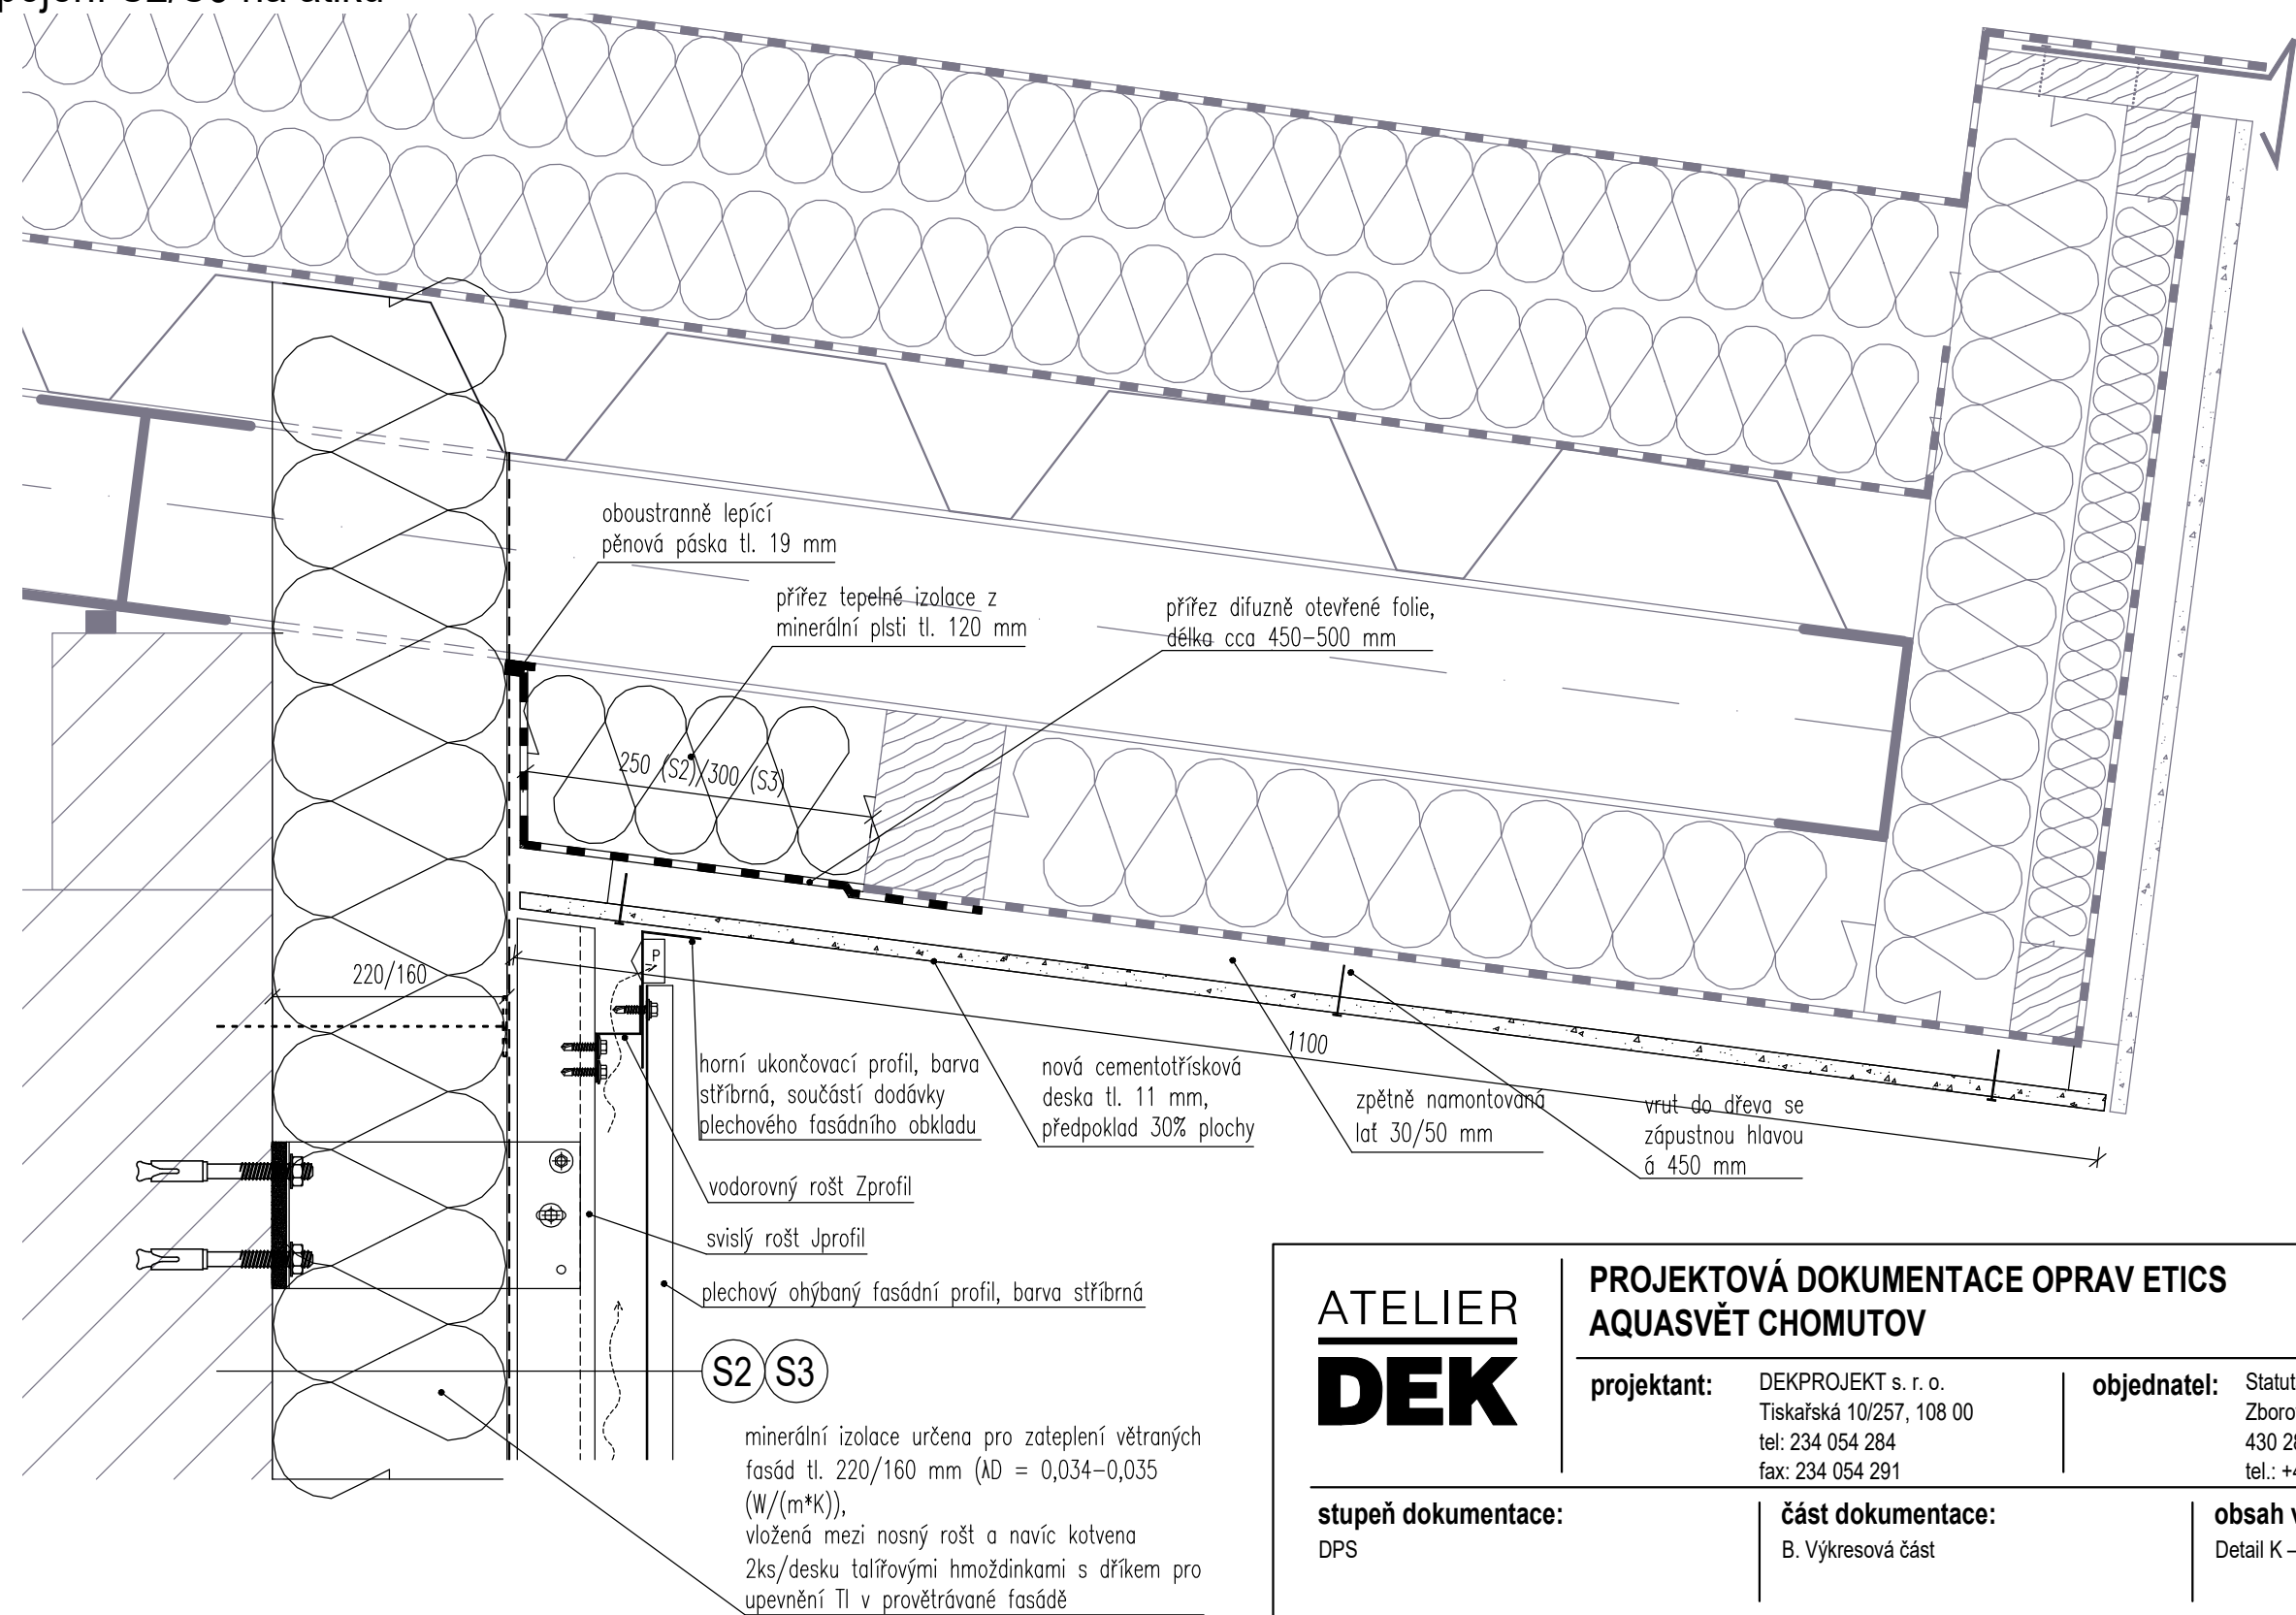

POZNÁMKA:
Šedou barvou jsou označeny původní konstrukce.
Nedílnou součástí je technická zpráva, která přesněji specifikuje postupy a materiály.

ATELIER DEK		PROJEKTOVÁ DOKUMENTACE OPRAV ETICS AQUASVĚT CHOMUTOV	
projektant: DEKPROJEKT s. r. o. Tiskařská 10/257, 108 00 tel: 234 054 284 fax: 234 054 291		objednatel: Statutární město Chomutov Zborovská 4602 430 28 Chomutov tel.: +420 606 071 443	
stupeň dokumentace: DPS		část dokumentace: B. Výkresová část	obsah výkresu: Detail K – napojení S2/S3 na atiku
vypracoval: Ing. Lucie Hecová		zodpovědný projektant: Ing. David Tesař	paré:
kontroloval: Ing. David Tesař		číslo výkresu: 18	
formát: A3		datum: 24.4.2023	č. zakázky: 2021-004280-HoJ

Pořadové číslo v deníku autorizované osoby: 363