


Detail F– sokl S3’ dlažba

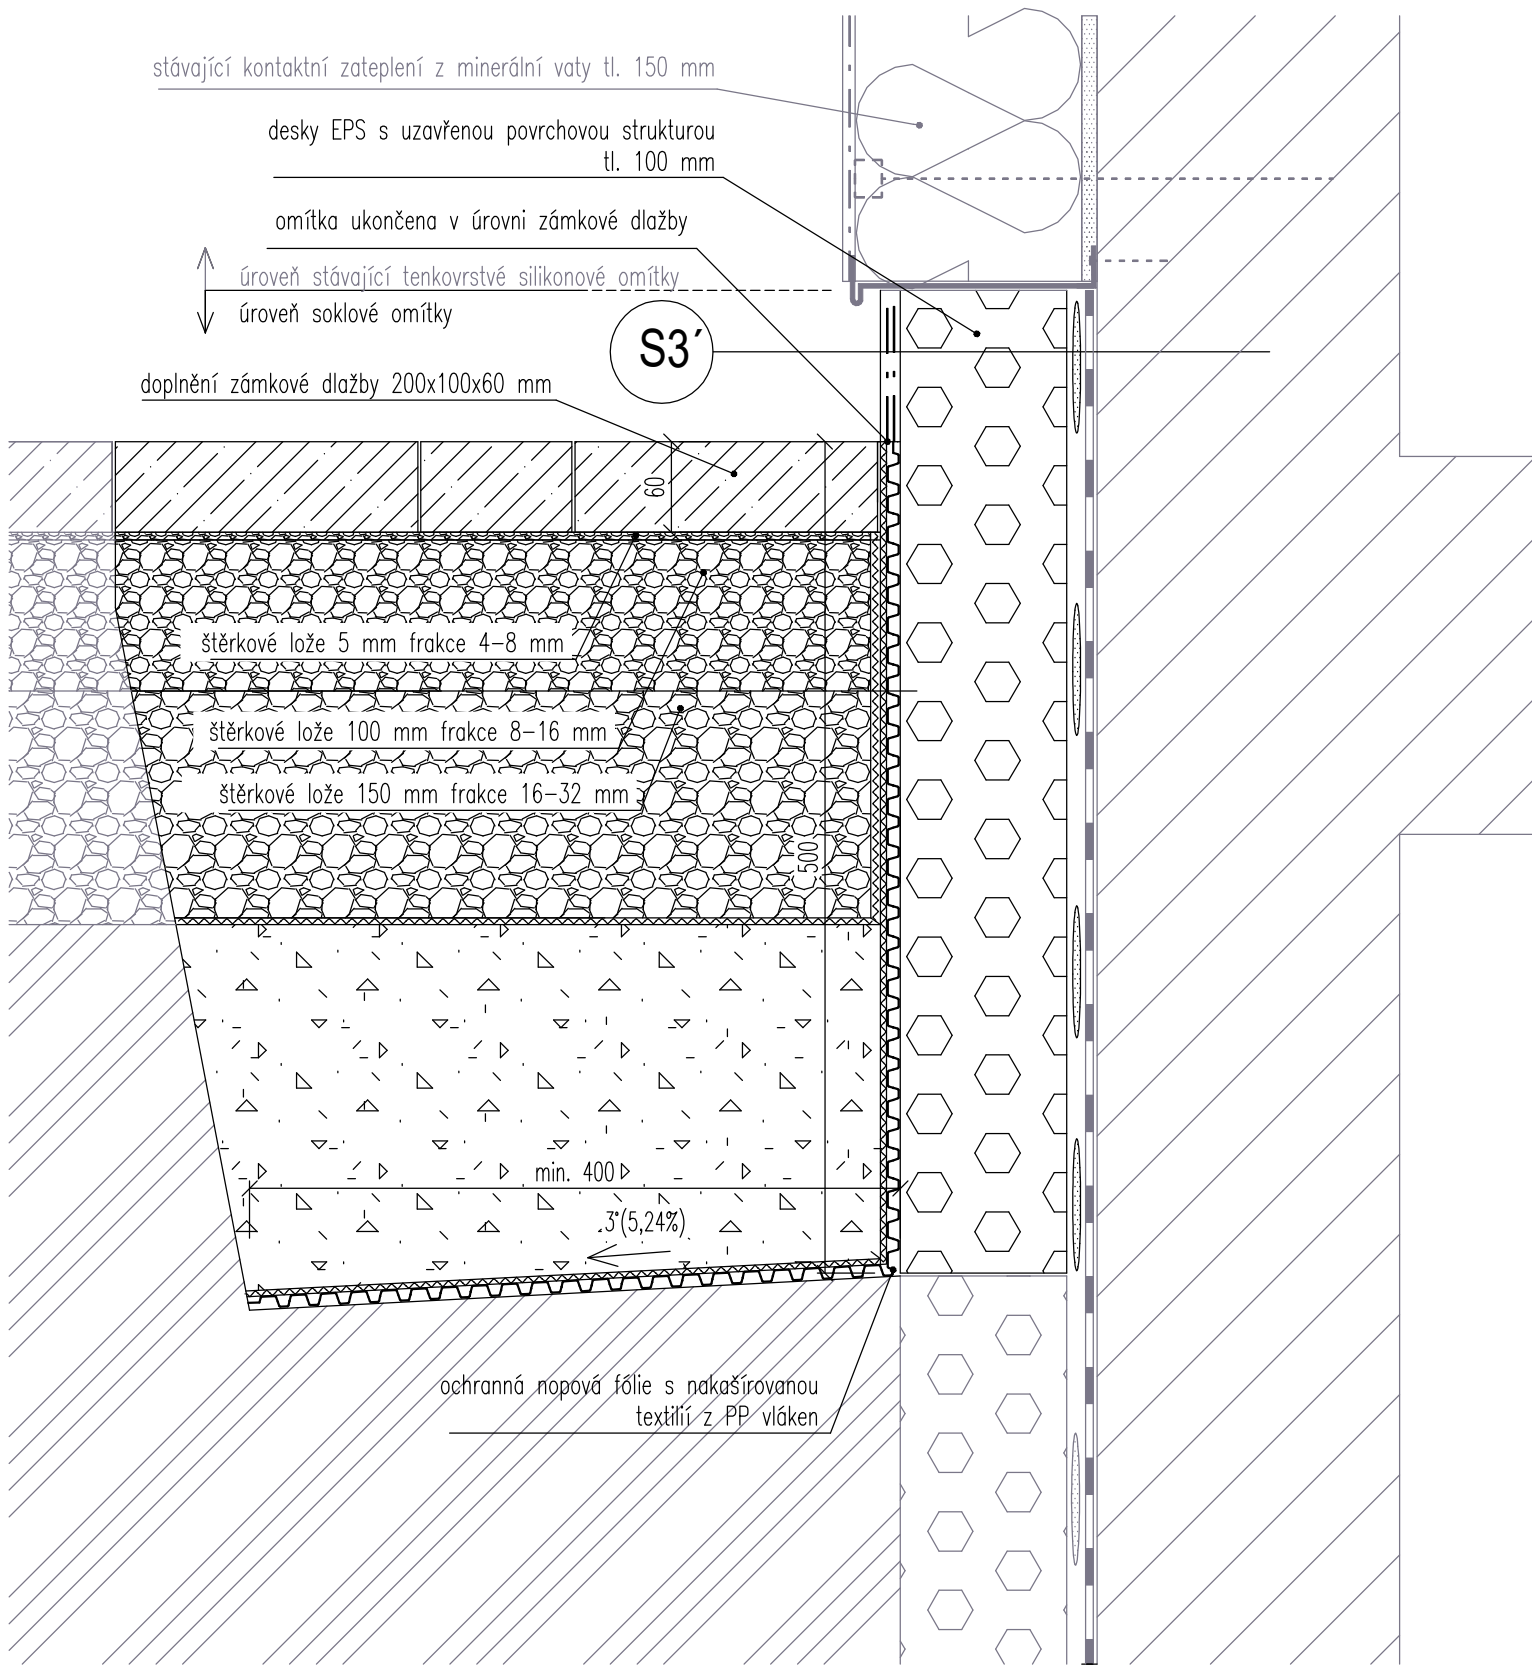

POZNÁMKA:
Šedou barvou jsou označeny původní konstrukce.
Nedílnou součástí je technická zpráva, která přesněji specifikuje postupy a materiály.

<div>ATELIER DEK</div>		PROJEKTOVÁ DOKUMENTACE OPRAV ETICS AQUASVĚT CHOMUTOV	
projektant: DEKPROJEKT s. r. o. Tiskařská 10/257, 108 00 tel: 234 054 284 fax: 234 054 291		objednatel: Statutární město Chomutov Zborovská 4602 430 28 Chomutov tel.: +420 606 071 443	
stupeň dokumentace: DPS		část dokumentace: B. Výkresová část	obsah výkresu: Detail F– sokl S3' dlažba
vypracoval: Ing. Lucie Hecová		zodpovědný projektant: Ing. David Tesař	
kontroloval: Ing. David Tesař		paré:	
		číslo výkresu: 12	
formát: A3		datum: 24.4.2023	měřítko: 1:5
		č. zakázky: 2021-004280-HoJ	