


Detail I – napojení S1/S2/S3 na stávající ETICS

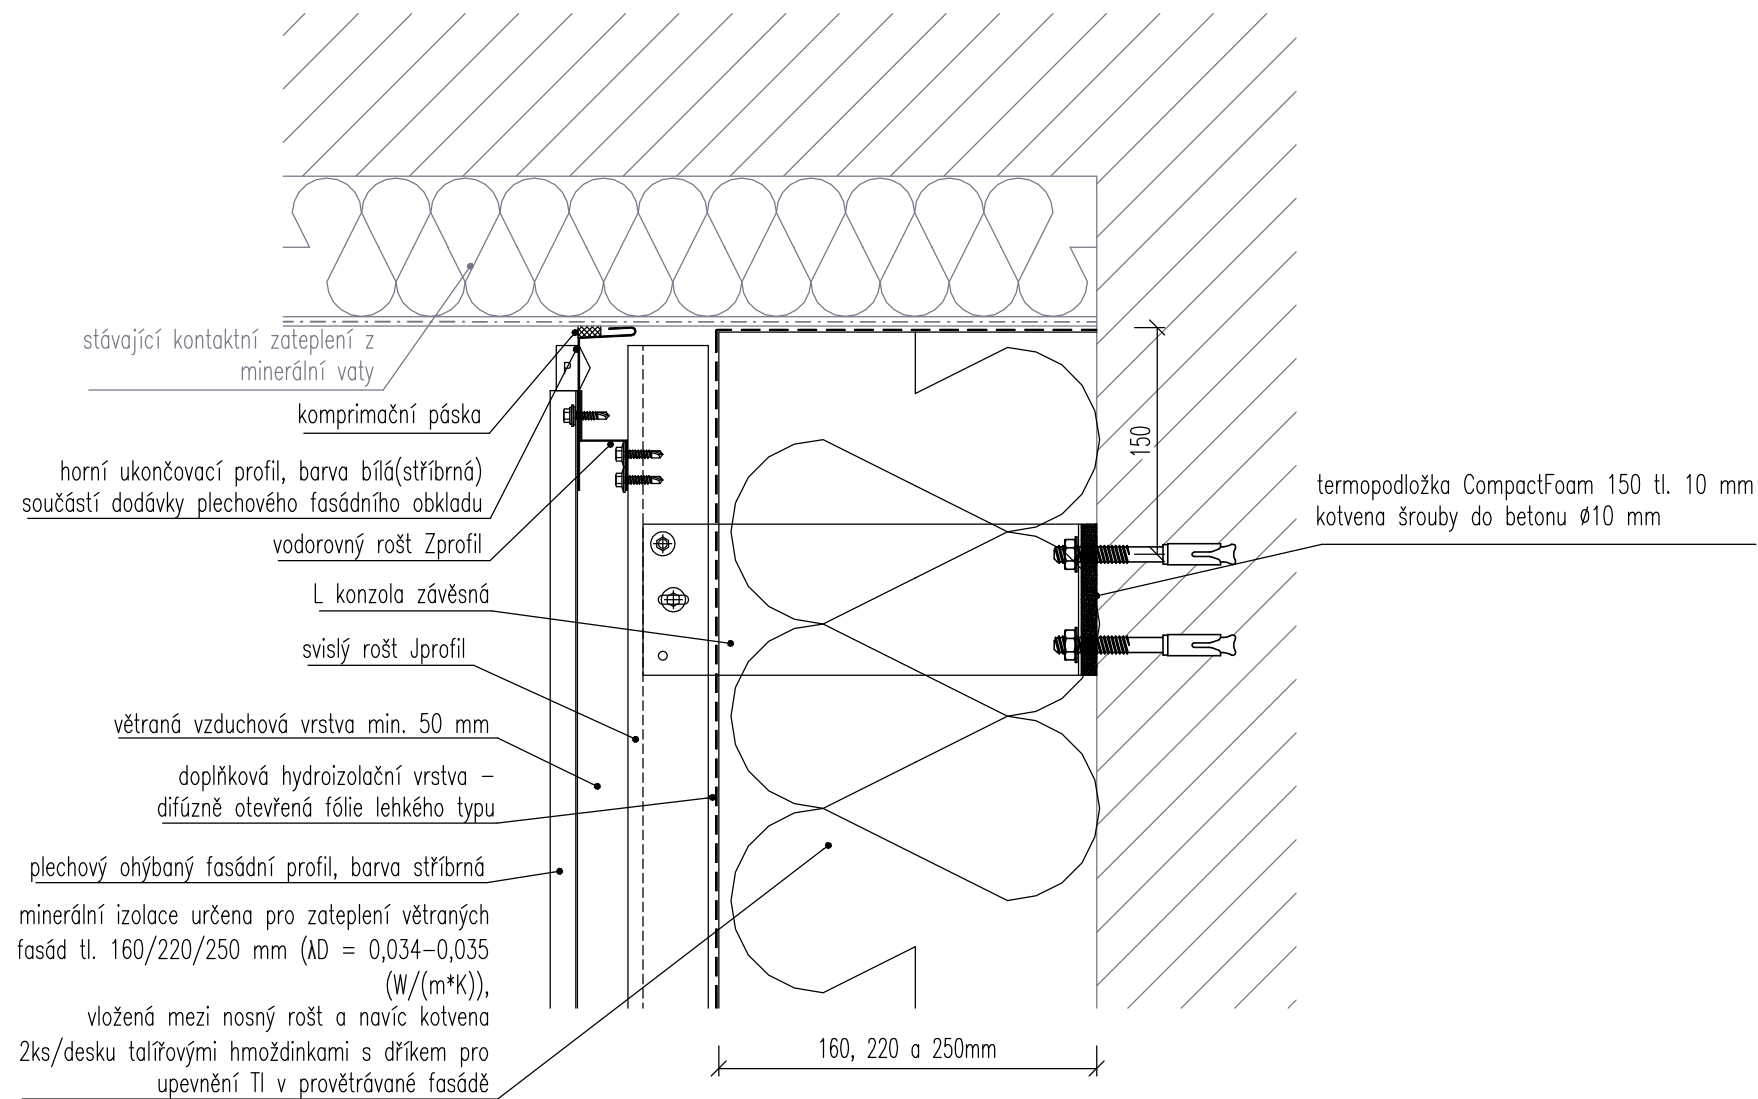

<div>ATELIER</div> <div>DEK</div>		PROJEKTOVÁ DOKUMENTACE OPRAV ETICS AQUASVĚT CHOMUTOV	
projektant:		DEKPROJEKT s. r. o. Tiskařská 10/257, 108 00 tel: 234 054 284 fax: 234 054 291	objednatel: Statutární město Chomutov Zborovská 4602 430 28 Chomutov tel.: +420 606 071 443
stupeň dokumentace: DPS		část dokumentace: B. Výkresová část	obsah výkresu: Detail I – napojení S1/S2/S3 na stávající ETICS
vypracoval: Ing. Lucie Hecová		zodpovědný projektant: Ing. David Tesař	
kontroloval: Ing. David Tesař		paré:	
		číslo výkresu: 16	
formát: A3		datum: 24.4.2023	měřítko: 1:5
		č. zakázky: 2021-004280-HoJ	