


VZOROVÝ ŘEZ – LOKALITA 4

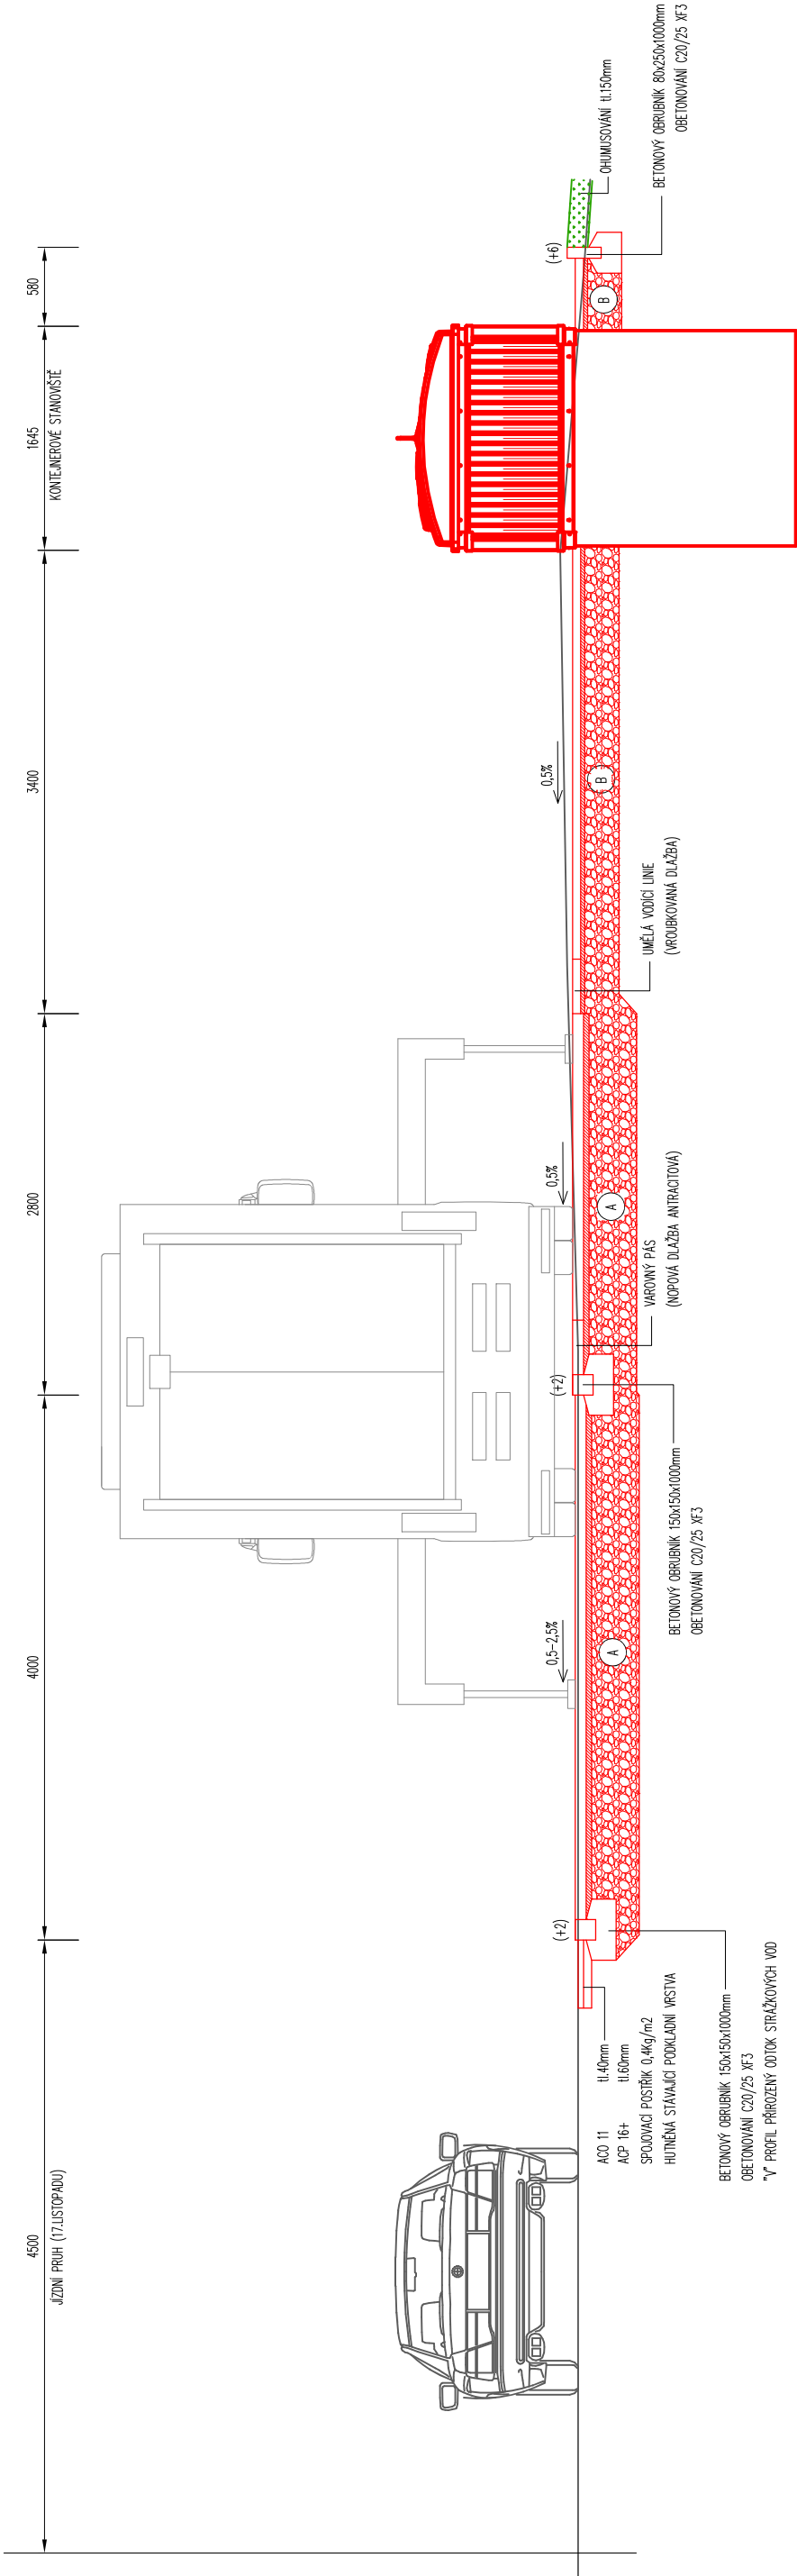

SROVNÁVACÍ ROVINA 371.00 m.n.m

Investor:		STATUTÁRNÍ MĚSTO CHOMUTOV ZBOROVSKÁ 4602, 430 28 CHOMUTOV IČO: 00261891	
Odpovědný projektant	Vypracoval	Kontroloval	
Oprávněná osoba kooperanta:		číslo zakázky:	
Odpovědný projektant	Vypracoval	Kontroloval	
Pavel Štyr, aut. tech.	Daniela Zdanovcová	Jarmila Roučová	
stavba:		formát	A4 x 2
VYBUDOVÁNÍ POLOPODZEMNÍCH KONTEJNEROVÝCH STÁNÍ CHOMUTOV, SÍDLIŠTĚ BŘEZENECKÁ – III. ETAPA		číslo zakázky	23226
		stupeň dokumentace	ÚS+OHL
		datum 1. vydání	04/2023
		měřítko	1:50
profese: D.1.1. ARCHITEKTONICKOSTAVEBNÍ ŘEŠENÍ			
obsah: LOKALITA 4 - VZOROVÝ ŘEZ			
název dig souboru:	datum revize:	číslo revize:	
		13	

LEGENDA

- A

–BETONOVÁ DLAŽBA tl.80mm
–LOŽNÁ VRSTVA 90MPa tl.40mm
–ŠTĚRKODRŤ 60MPa tl.150mm
–ŠTĚRKODRŤ 30MPa tl.200mm
- B

–BETONOVÁ DLAŽBA tl.60mm
–LOŽNÁ VRSTVA 60MPa tl.30mm
–ŠTĚRKODRŤ 30MPa tl.250mm

POZNÁMKA: VŠECHNY ZPEVNĚNÉ PLOCHY BUDOU DLE ČSN 73 6160, ČSN EN 13808 A ČSN 73 6131–1