


LOKALITA 4 - ŘEZ A-A

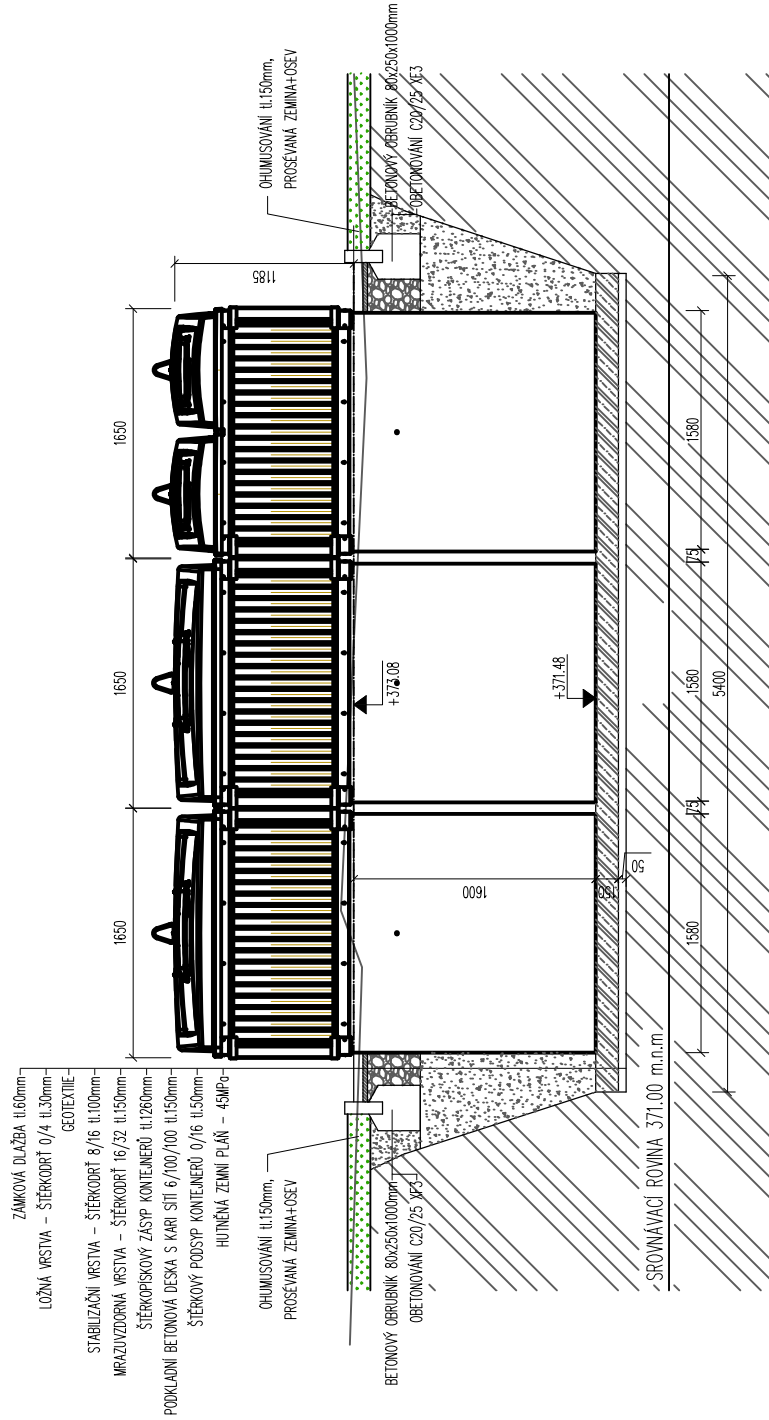

Investor: STATUTÁRNÍ MĚSTO CHOMUTOV ZBOROVSKÁ 4602, 430 28 CHOMUTOV IČO: 00261891			
Odpovědný projektant	Vypracoval	Kontroloval	
Oprávněná osoba kooperanta:		číslo zakázky:	
Odpovědný projektant	Vypracoval	Kontroloval	
Pavel Štyr, aut. tech.	Daniela Zdanovcová	Jarmila Roučová	
stavba:		formát	A4 x 2
VYBUDOVÁNÍ POLOPODZEMNÍCH KONTEJNEROVÝCH		číslo zakázky	23226
STÁNÍ CHOMUTOV, SÍDLIŠTĚ BŘEZENECKÁ – III. ETAPA		stupeň dokumentace	ÚS+OHL
objekt:		datum 1. vydání	04/2023
profese: D.1.1. ARCHITEKTONICKOSTAVEBNÍ ŘEŠENÍ		měřítko	1:50
obsah: LOKALITA 4 - ŘEZ A-A'		číslo výkresu:	výtisk číslo:
název díg souboru:	datum revize:	18	