LOKALITA 7 – ŘEZ A-A

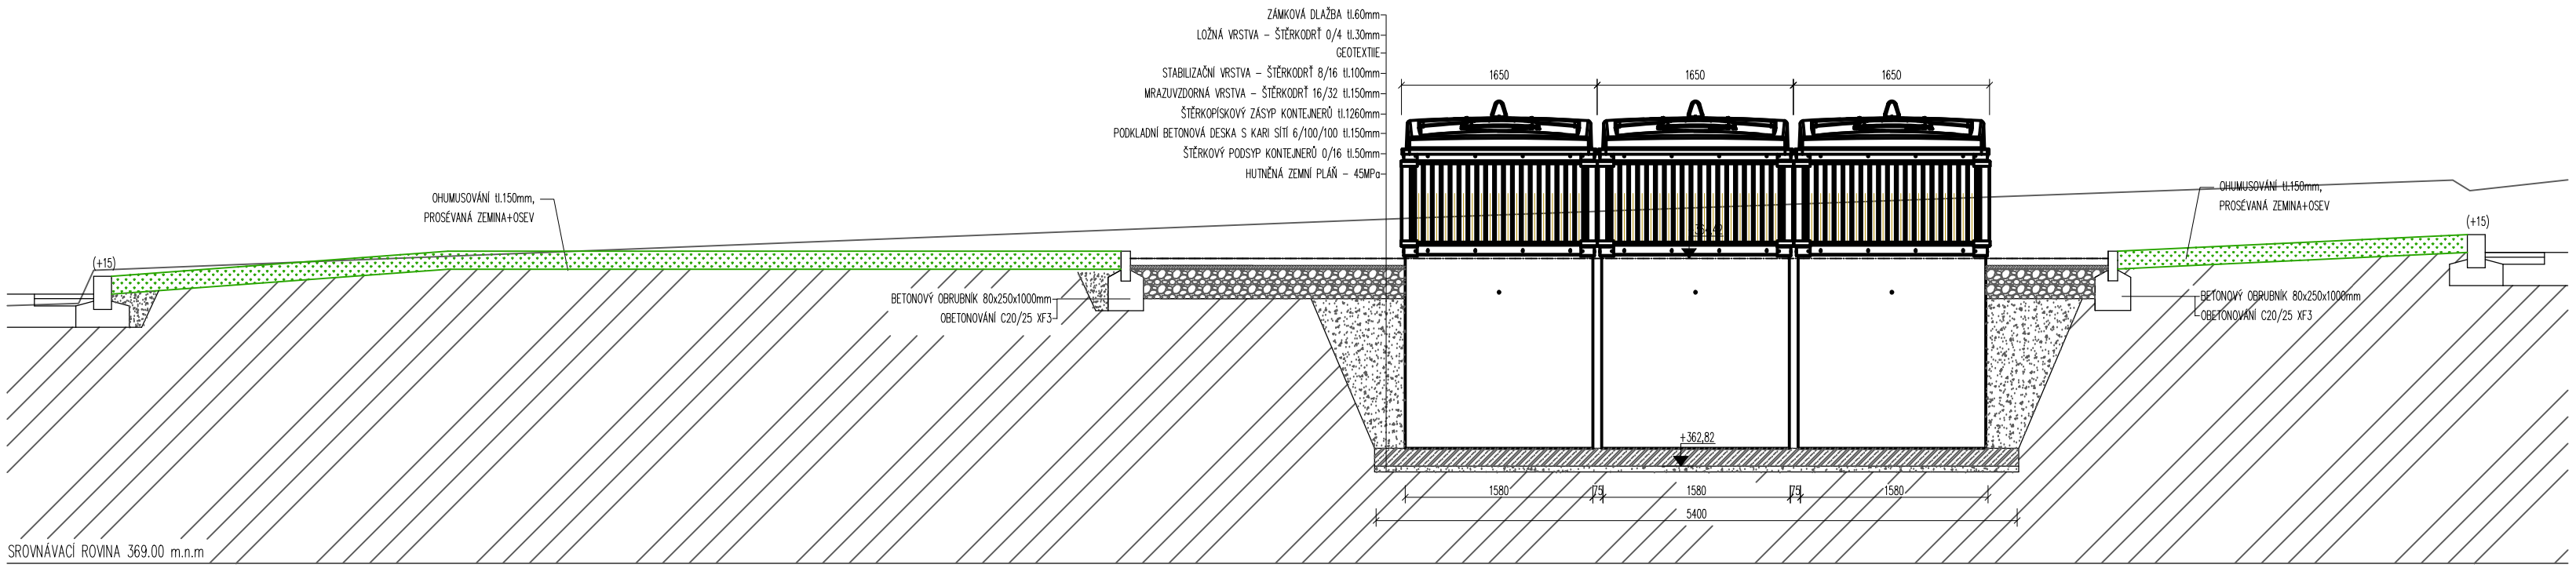

Investor:
STATUTÁRNÍ MĚSTO CHOMUTOV
ZBOROVSKÁ 4602, 430 28 CHOMUTOV
IČO: 00261891

Odpovědný projektant	Vypracoval	Kontroloval	
Oprávněná osoba kooperanta:			číslo zakázky:

Odpovědný projektant	Vypracoval	Kontroloval
Pavel Šrytr, aut. tech.	Daniela Zdanovcová	Jarmila Roučová

KAP atelier
Revoluční 36/2, 430 02 Chomutov
tel./fax: 474 652 962, 777 290 173
e-mail: kapatelier@kapatelier.cz
website: www.kapatelier.cz

stavba:
VYBUDOVÁNÍ POLOPODZEMNÍCH KONTEJNEROVÝCH STÁNÍ CHOMUTOV, SÍDLIŠTĚ BŘEZENECKÁ – III. ETAPA

objekt:

profese: D.1.1. ARCHITEKTONICKOSTAVEBNÍ ŘEŠENÍ

obsah: LOKALITA 7 - ŘEZ A-A'

název dig.souboru:	datum revize:	číslo revize:

formát	A4 x 3
číslo zakázky	23226
stupeň dokumentace	ÚS+OHL
datum 1.vydání	04/2023
měřítko	1:50
číslo výkresu: 20	výtisk číslo: