



VZOROVÝ ŘEZ – LOKALITA 3

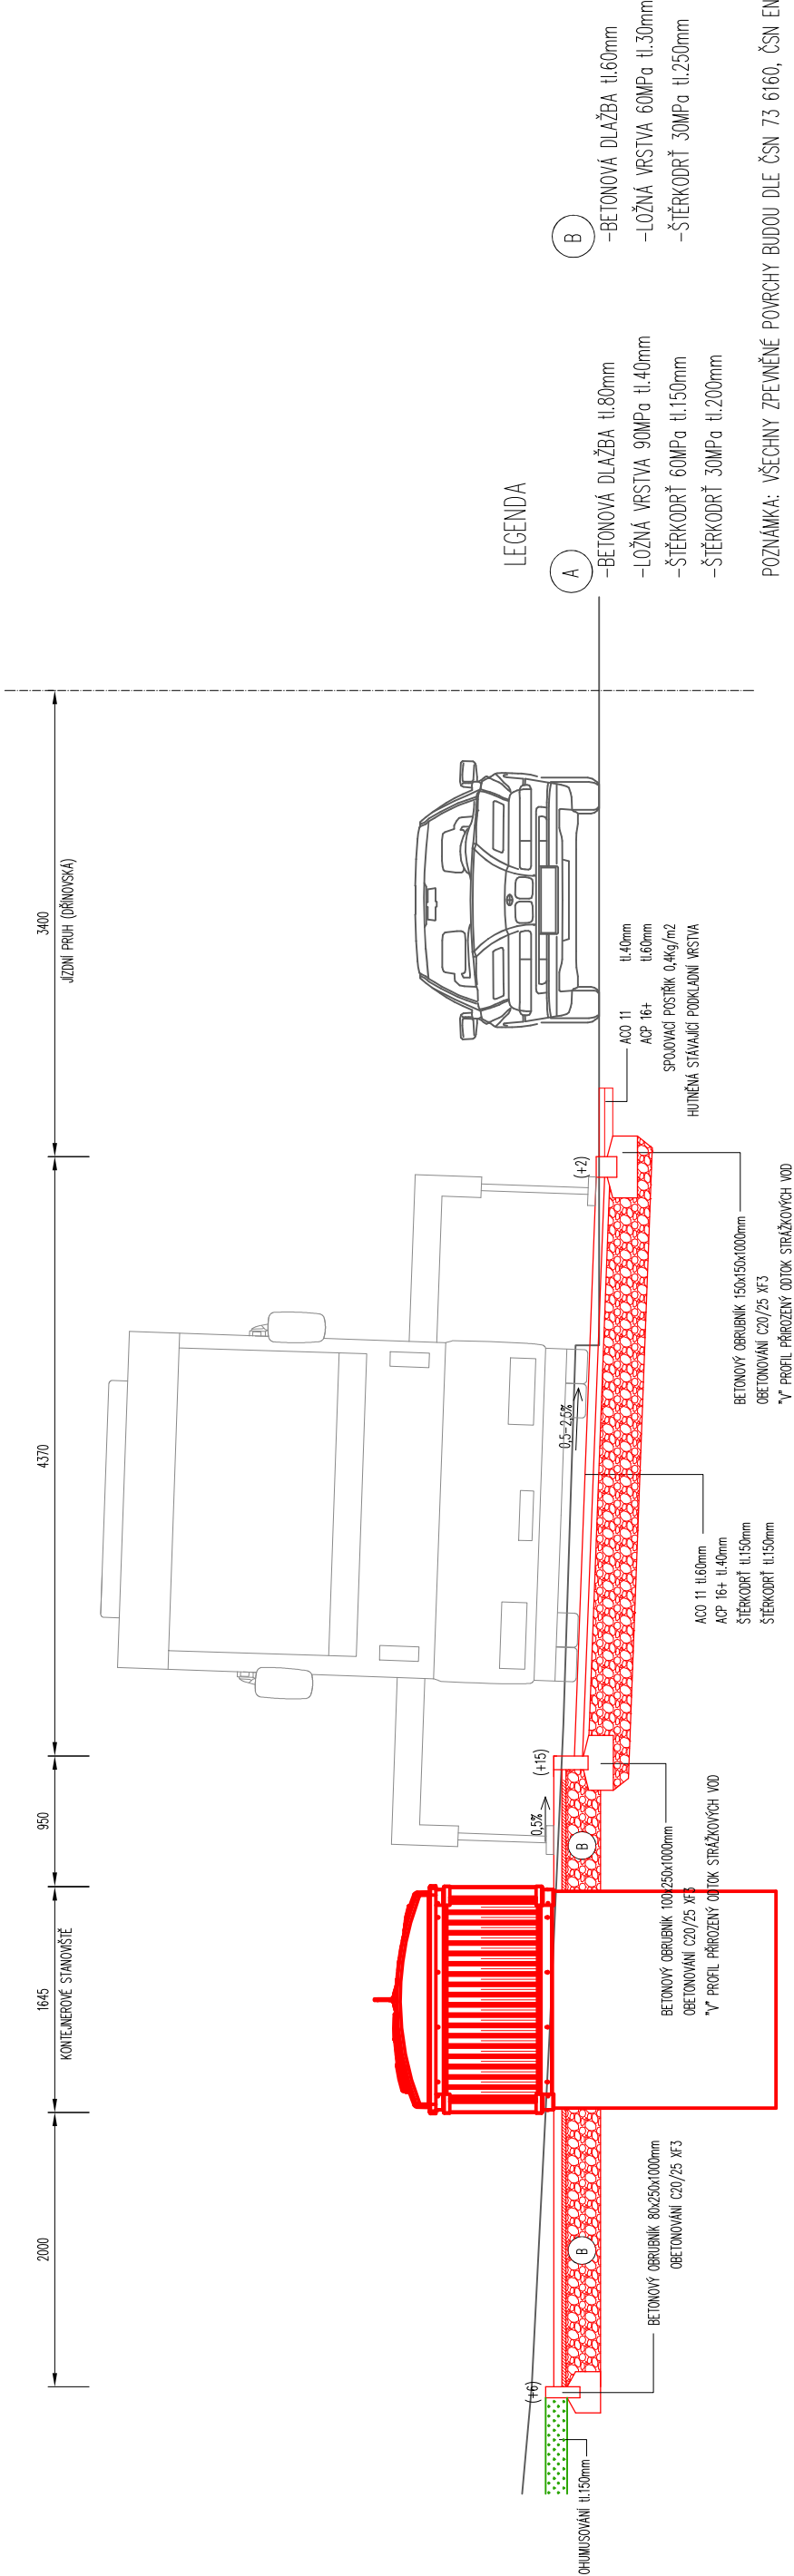

SROVNÁVACÍ ROVINA 372,00 m.n.m

VZOROVÝ ŘEZ – LOKALITA 3 – SILNIČNÍ PANELE

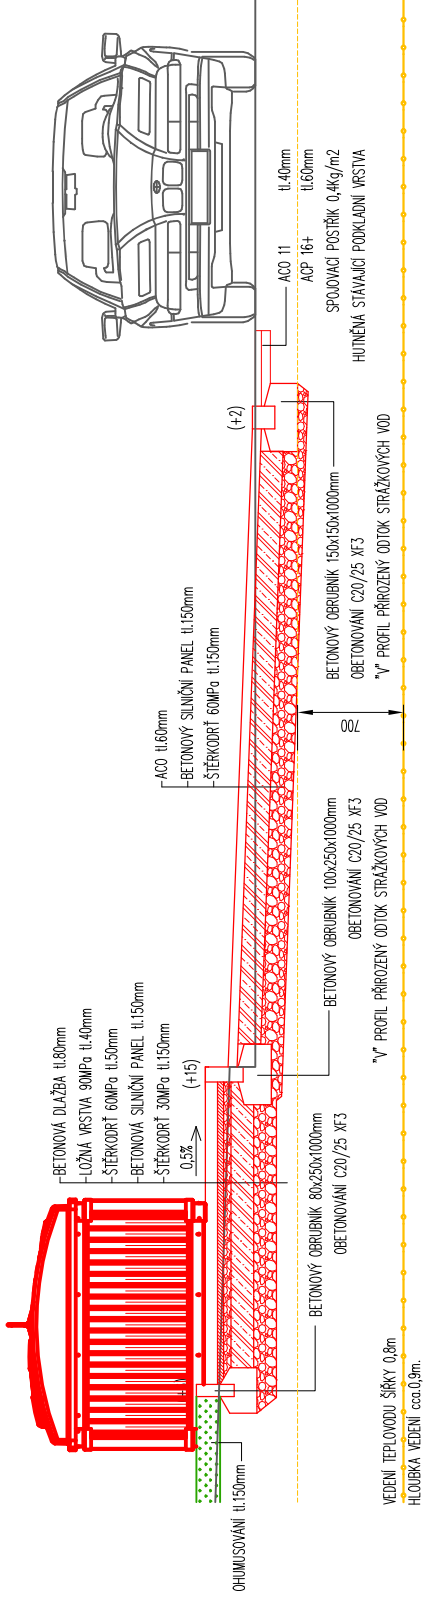

Investor:		STATUTÁRNÍ MĚSTO CHOMUTOV ZBOROVSKÁ 4602, 430 28 CHOMUTOV IČO: 00261891	
Odpovědný projektant	Vypracoval	Kontroloval	
Oprávněná osoba kooperanta:		číslo zakázky:	
Odpovědný projektant	Vypracoval	Kontroloval	
Pavel Štyr, aut. tech.	Daniela Zdanovcová	Jarmila Roučová	
stavba:		formát	A4 x 2
VYBUDOVÁNÍ POLOPODZEMNÍCH KONTEJNEROVÝCH STÁNÍ CHOMUTOV, SÍDLIŠTĚ BŘEZENECKÁ – III. ETAPA		číslo zakázky	23226
		stupeň dokumentace	ÚS+OHL
		datum 1. vydání	04/2023
		měřítko	1:50
profese: D.1.1. ARCHITEKTONICKOSTAVEBNÍ ŘEŠENÍ			
obsah: LOKALITA 3 - VZOROVÝ ŘEZ			
název dig souboru:	datum revize:	číslo revize:	12



Revoluční 36/2, 430 02 Chomutov
tel/fax: 474 652 962, 777 290 173
e-mail: kapatelier@kapatelier.cz
website: www.kapatelier.cz