


- B

záhony s keřy
- stávající stromy
- F

záhon s bambusy

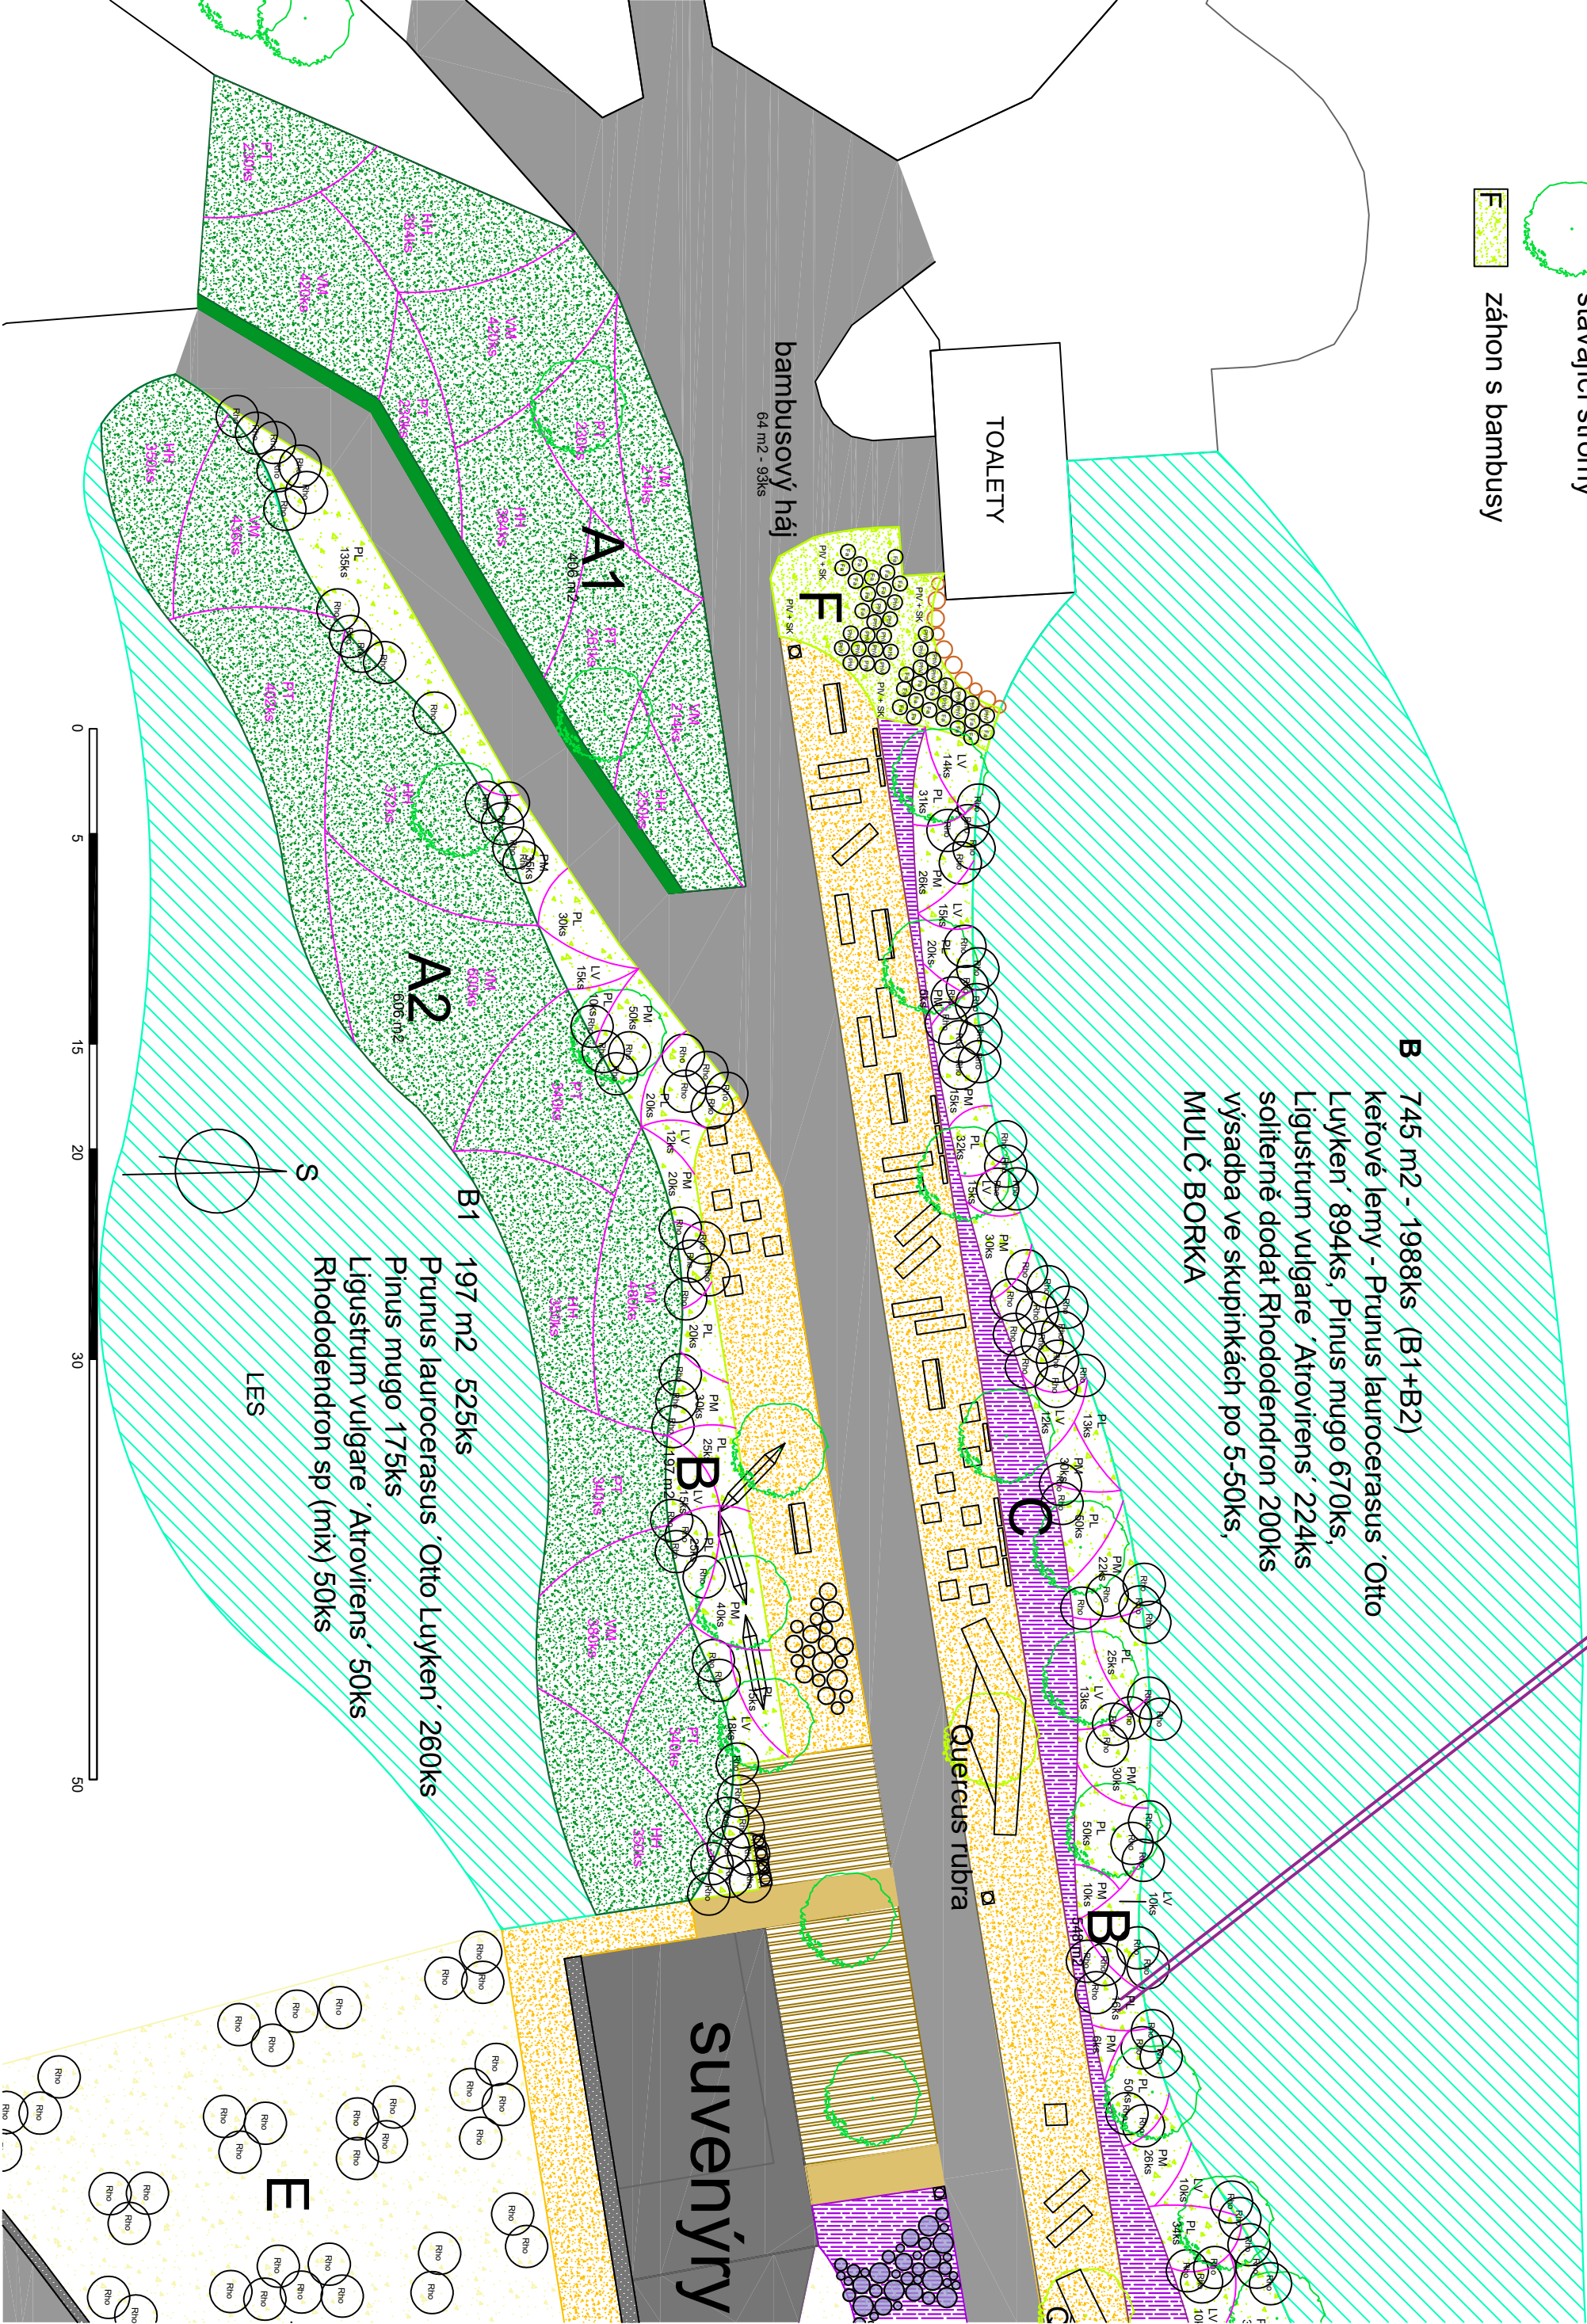

<div><div>ZOOPARK CHOMUTOV</div><div>Zastávka Safari až expozice Panda Červená</div><div>REALIZAČNÍ DOKUMENTACE SADOVÝCH ÚPRAV</div></div>	<div>PROJEKTANT SADOVÝCH ÚPRAV</div> <div>Ing. Kristýna Konopíková</div> <div>Kopecského 1171, Liberec 14, 460 14</div> <div>IČ: 03822435</div> <div>e-mail: konopikova.kristynamail.com, tel: +420 728 446 111</div>	<div>MÍSTO STAVBY: Zoopark Chomutov</div> <div>Přemyslova 259, 430 01, Chomutov</div> <div>Zastávka Safari až expozice Panda Červená</div>	<div>datum</div> <div>LEDEN 2023</div> <div>měřítko</div> <div>POMĚROVÉ</div>
	<div>dokumentace: SADOVÉ ÚPRAVY</div> <div>výkres: OSAZOVACÍ PLÁN - DETAIL 5</div>	<div>INVESTOR: Zoopark Chomutov, p.o.</div> <div>Přemyslova 259, 430 01 Chomutov, Česká republika</div> <div>IČO: 00379719, DIČ: CZ00379719</div>	<div>formát</div> <div>1xA3</div>