



CESTY - MLAT (mechanicky zpevněné kamenivo) - pro pojezd do 3,5t

VZOROVÝ KONSTRUKČNÍ DETAIL SOUVRSTVÍM

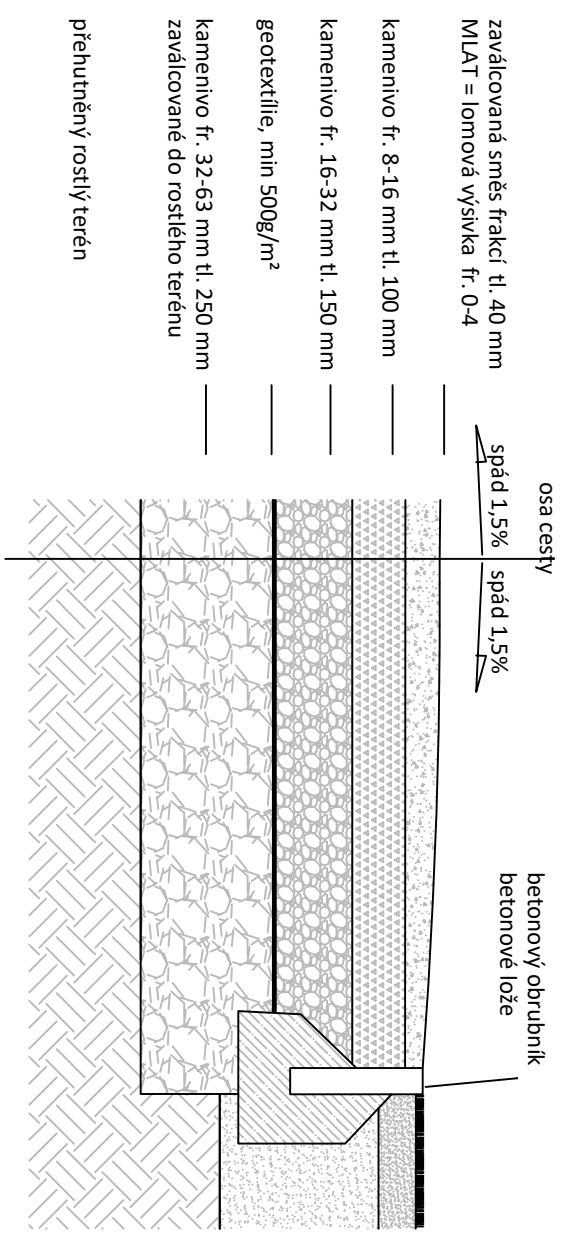


CESTY - MLAT POCHOZÍ (mechanicky zpevněné kamenivo)

VZOROVÝ KONSTRUKČNÍ DETAIL SOUVRSTVÍM

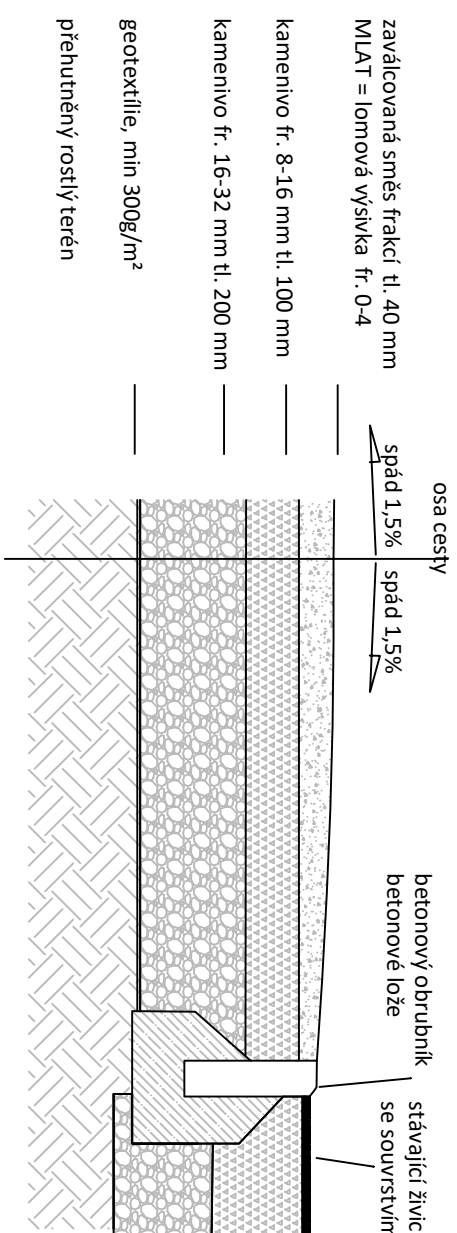


CESTY - MLAT POCHOZÍ (mechanicky zpevněné kamenivo)

VZOROVÝ KONSTRUKČNÍ DETAIL SOUVRSTVÍM

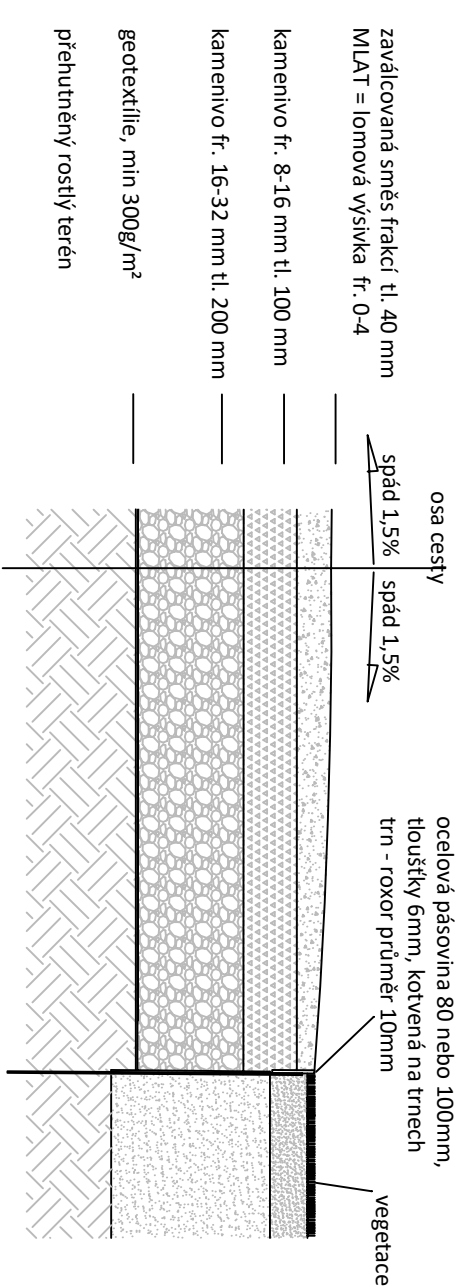


DŘEVĚNÁ TERASA

VZOROVÝ KONSTRUKČNÍ DETAIL SOUVRSTVÍM

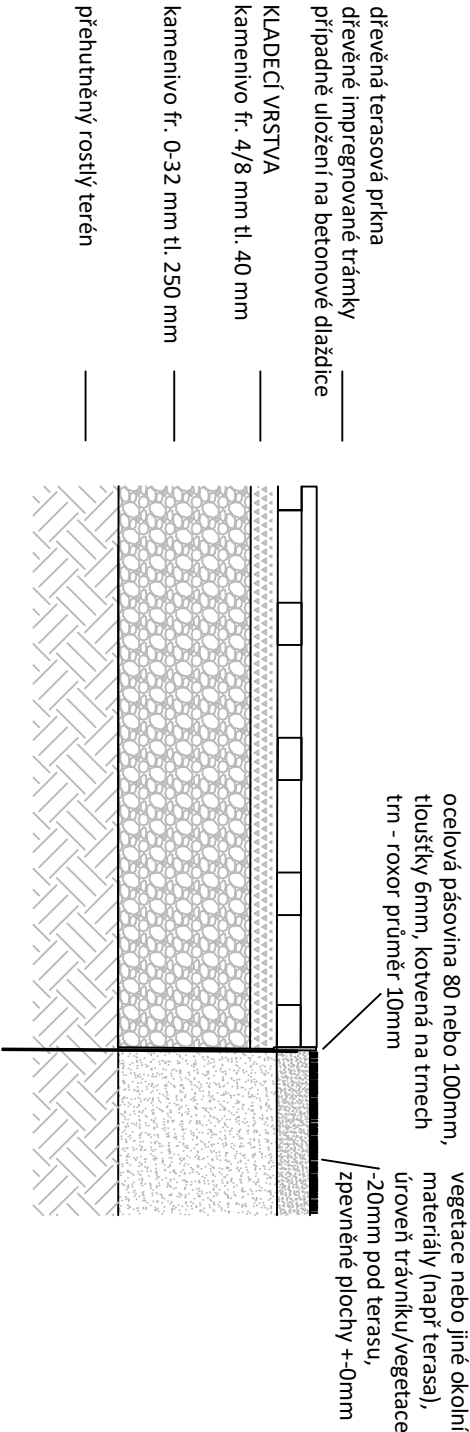

CESTY ZE ŽULOVÉ KOSTKY - POCHOZÍ

VZOROVÝ KONSTRUKČNÍ DETAIL SOUVRSTVÍM

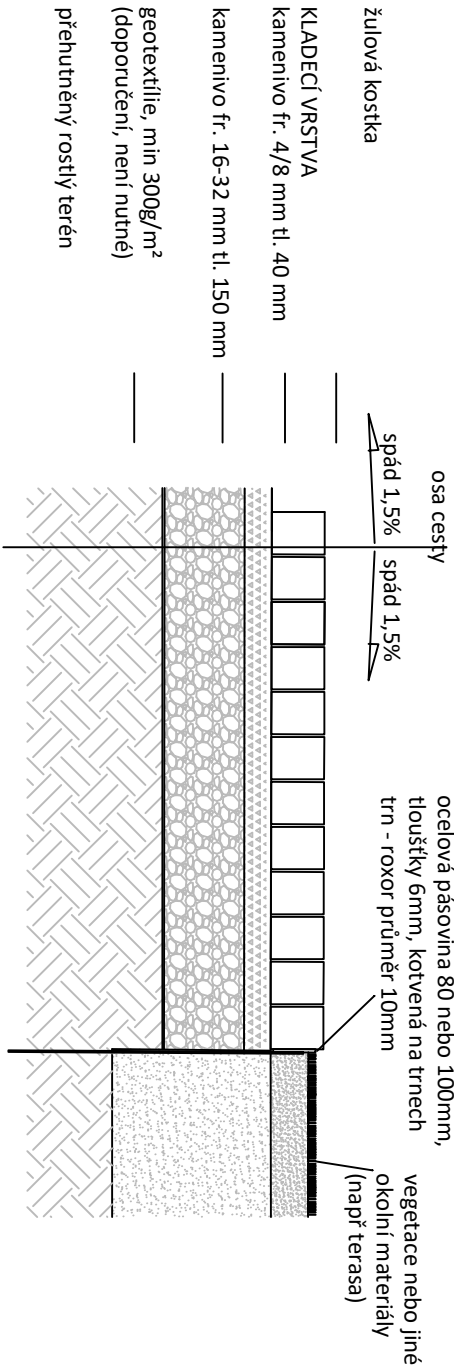

<div>ZOOPARK CHOMUTOV</div> <div>Zastávka Safari až expozice Panda Červená</div> <div>REALIZAČNÍ DOKUMENTACE SADOVÝCH ÚPRAV</div>	<div>PROJEKTANT SADOVÝCH ÚPRAV</div> <div>Ing. Kristýna Konopíková</div> <div>Kopeckého 1171, Liberec 14, 460 14</div> <div>IČ: 03822435</div> <div>e-mail: konopikova.kristynamail.com, tel: +420 728 446 111</div>	<div>MÍSTO STAVBY: Zoopark Chomutov</div> <div>Přemyslova 259, 430 01, Chomutov</div> <div>Zastávka Safari až expozice Panda Červená</div>	<div>datum</div> <div>LEDEN 2023</div>
		<div>INVESTOR: Zoopark Chomutov, p.o.</div> <div>Přemyslova 259, 430 01 Chomutov, Česká republika</div> <div>IČO: 00379719, DIČ: CZ00379719</div>	<div>měřítko</div> <div>70:1</div>
	<div>dokumentace:</div> <div>výkres:</div>	<div>SADOVÉ ÚPRAVY</div> <div>ZPEVNĚNÉ POVRCHY</div>	<div>formát</div> <div>1xA3</div>