


**B** 745 m2 - 1988ks (B1+B2)  
keřové lemy - Prunus laurocerasus 'Otto  
Luyken' 894ks, Pinus mugo 670ks,  
Ligustrum vulgare 'Atrovirens' 224ks  
soliterně dodat Rhododendron 200ks  
výsadba ve skupinkách po 5-50ks,  
MULČ BORKA

**B2** 548 m2 525ks  
Prunus laurocerasus 'Otto Luyken' 634ks  
Pinus mugo 495ks  
Ligustrum vulgare 'Atrovirens' 174ks  
Rhododendron sp (mix) 150ks

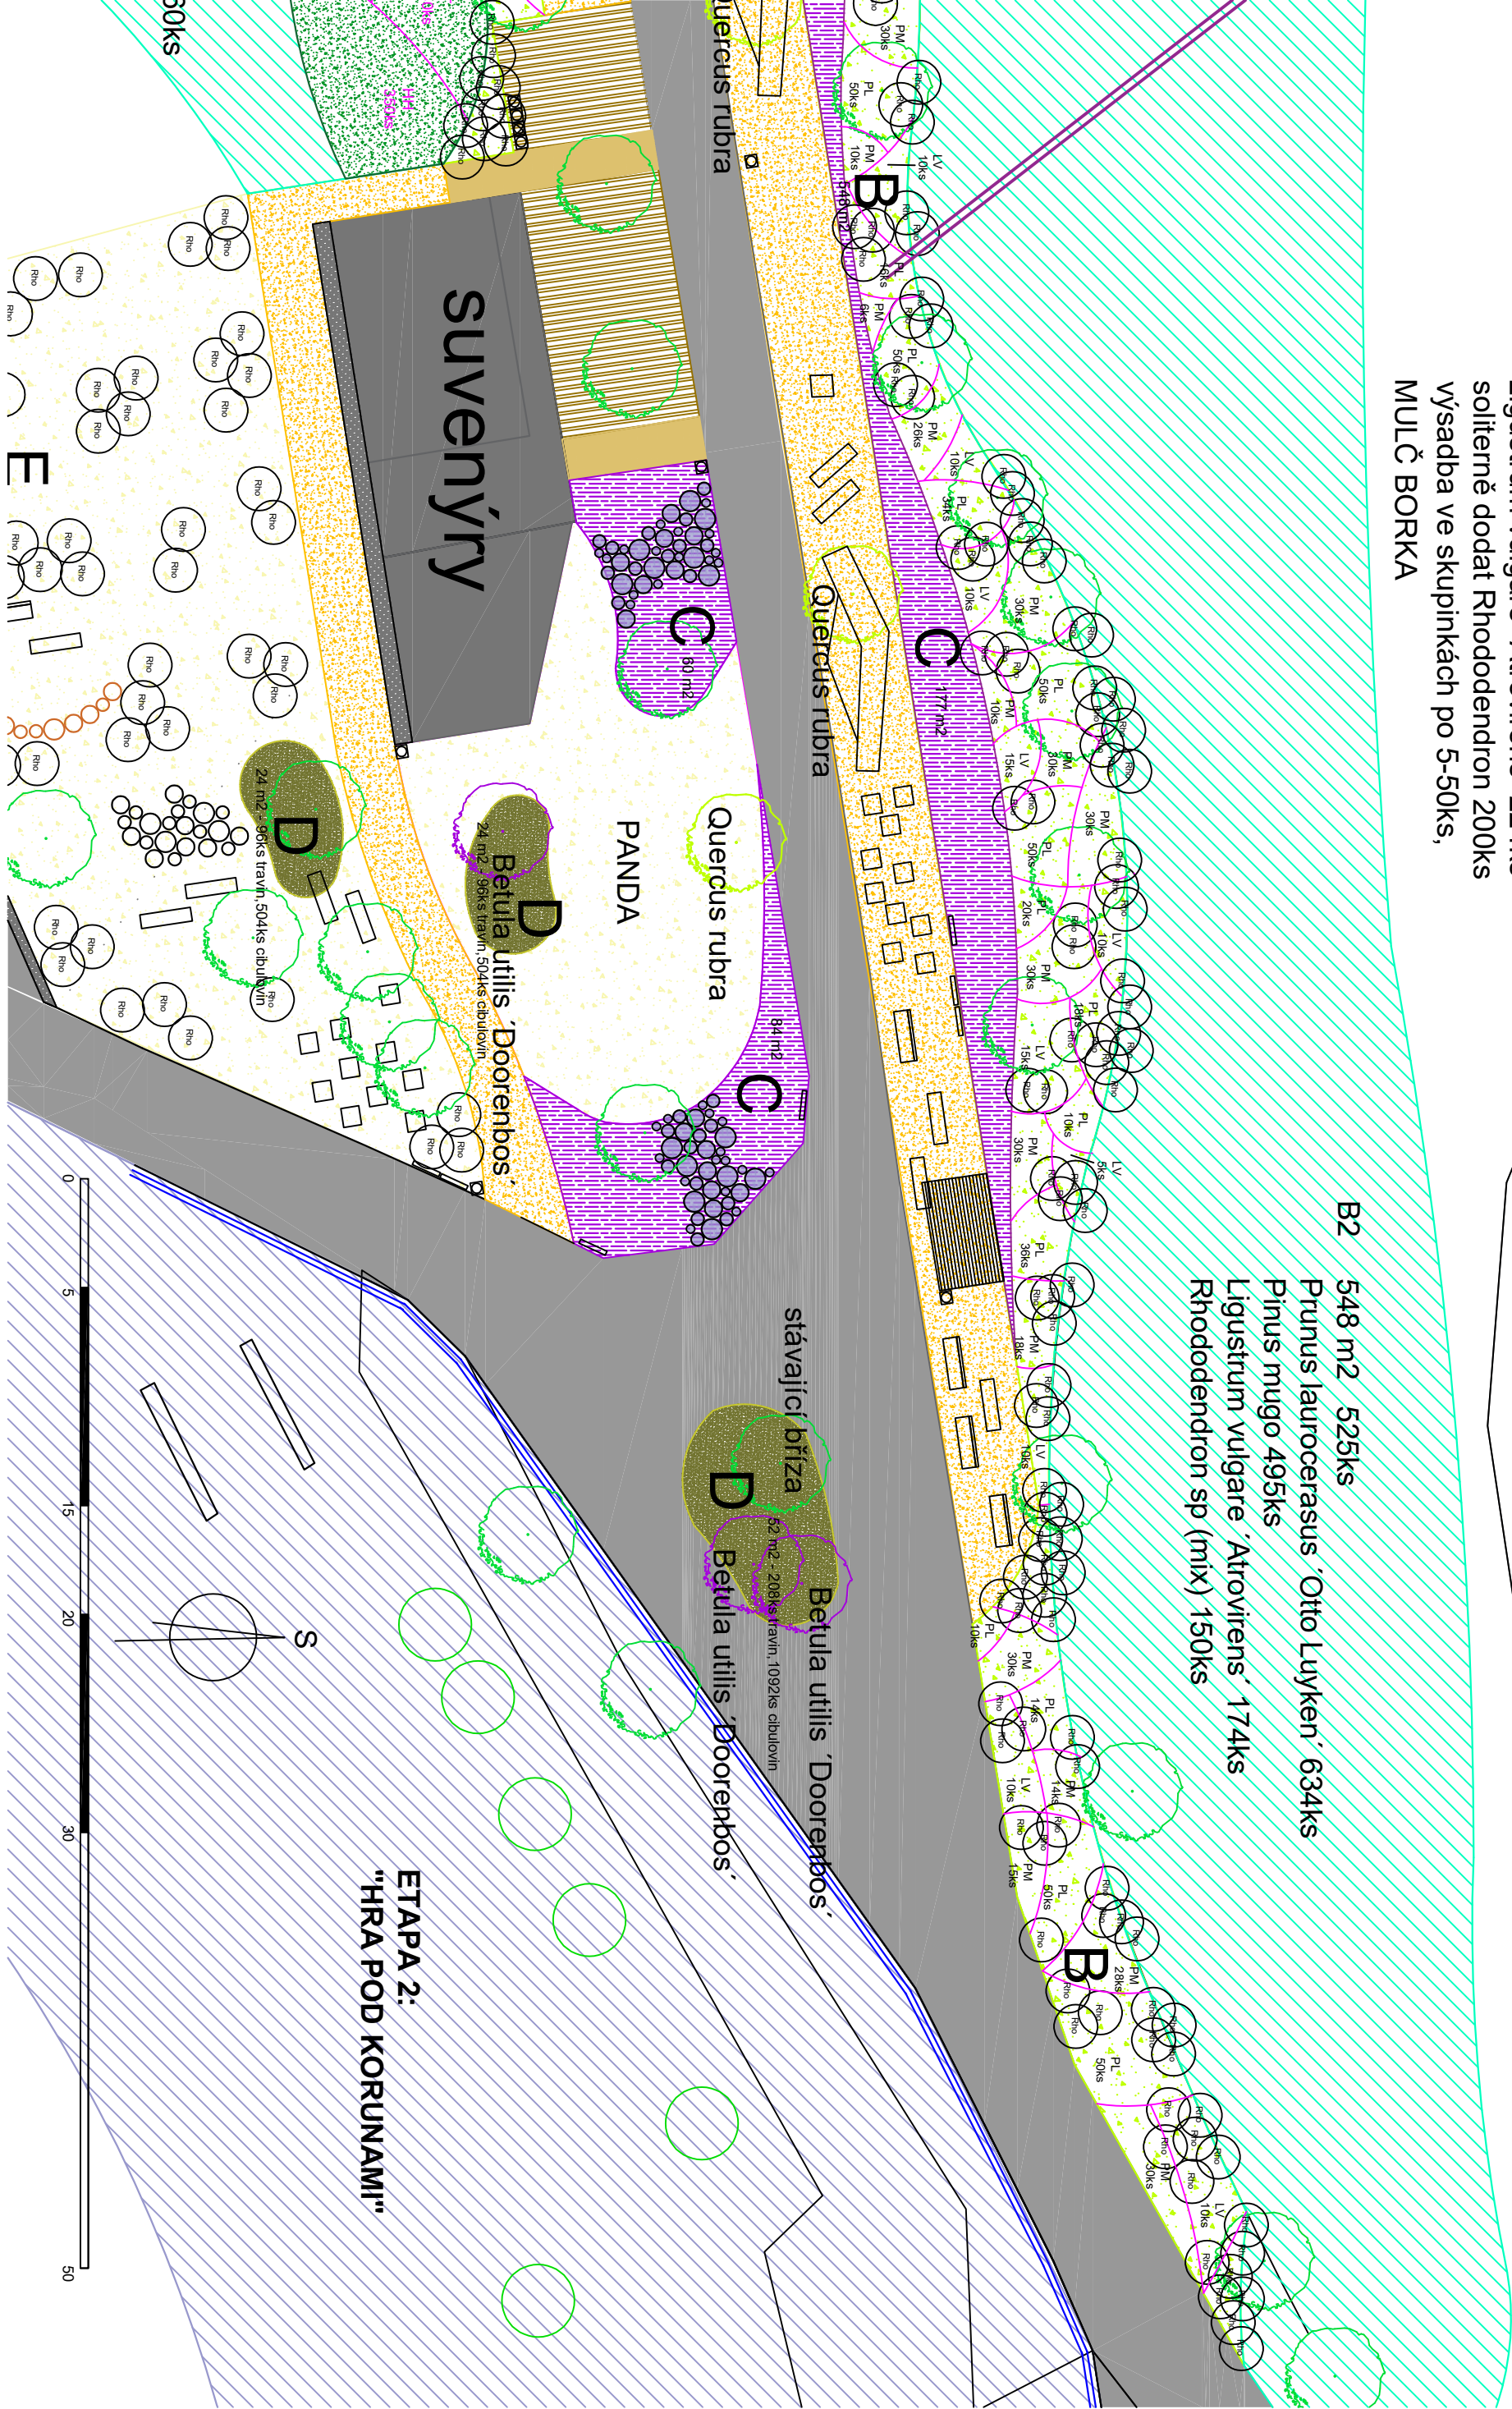

**ZOOPARK CHOMUTOV**  
Zastávka Safari až expozice Panda Červená

REALIZAČNÍ DOKUMENTACE SADOVÝCH ÚPRAV

**PROJEKTANT SADOVÝCH ÚPRAV**  
Ing. Kristýna Konopíková  
Kopeckého 1171, Liberec 14, 460 14  
IČ: 03822435  
e-mail: konopikova.kristynamail.com, tel: +420 728 446 111

dokumentace: SADOVÉ ÚPRAVY  
výkres: OSAZOVACÍ PLÁN - DETAIL 4

**MÍSTO STAVBY:** Zoopark Chomutov  
Přemyslova 259, 430 01, Chomutov  
Zastávka Safari až expozice Panda Červená

**INVESTOR:** Zoopark Chomutov, p.o.  
Přemyslova 259, 430 01 Chomutov, Česká republika  
IČO: 00379719, DIČ: CZ00379719

datum  
LEDEN 2023  
měřítko  
POMĚROVÉ  
formát  
1xA3