



PŮDORYS

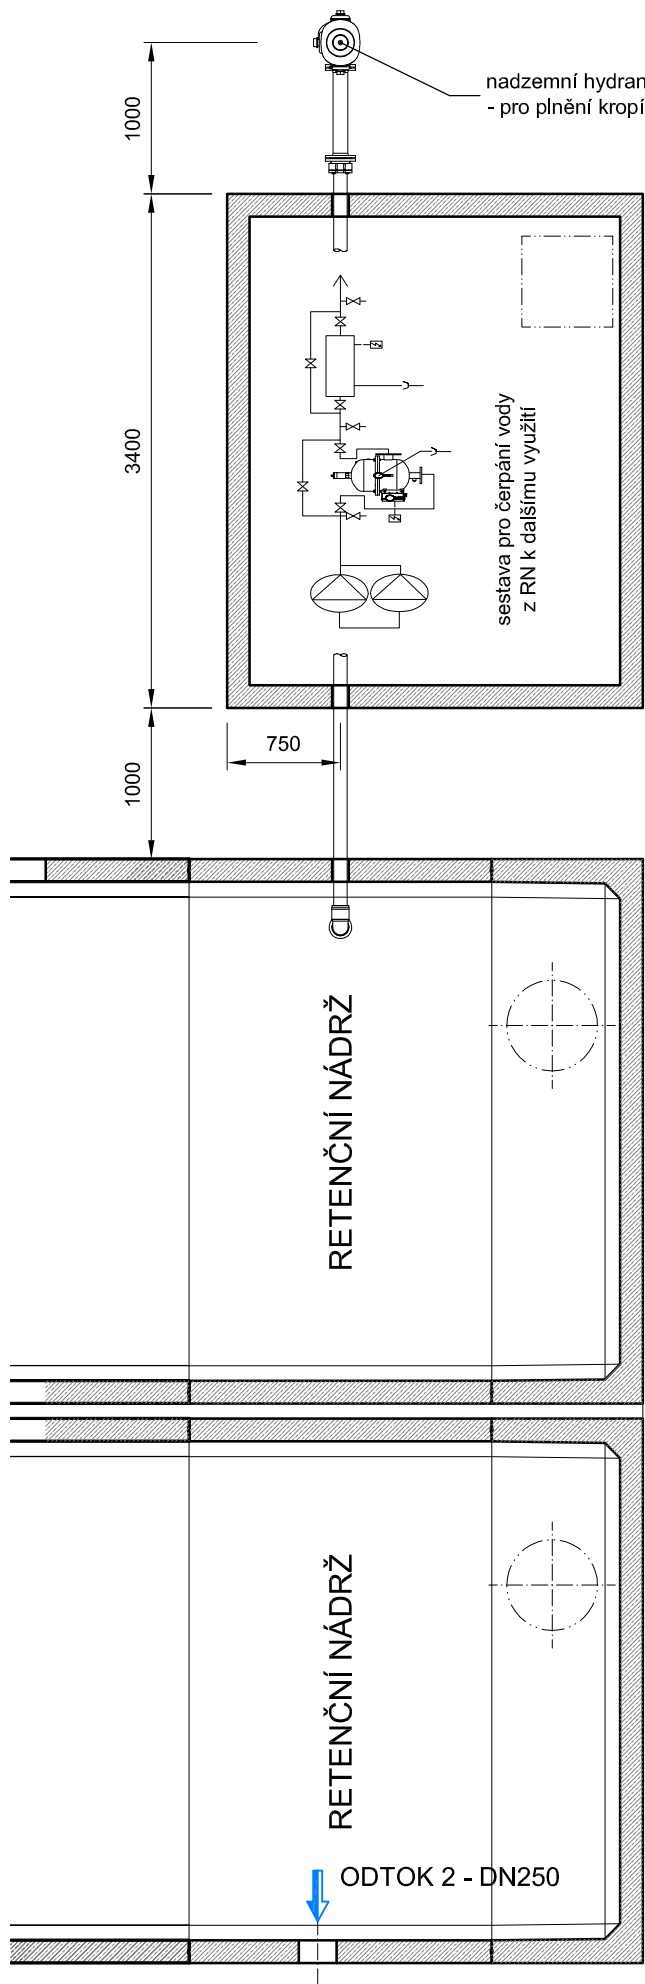

ŘEZ A - A'

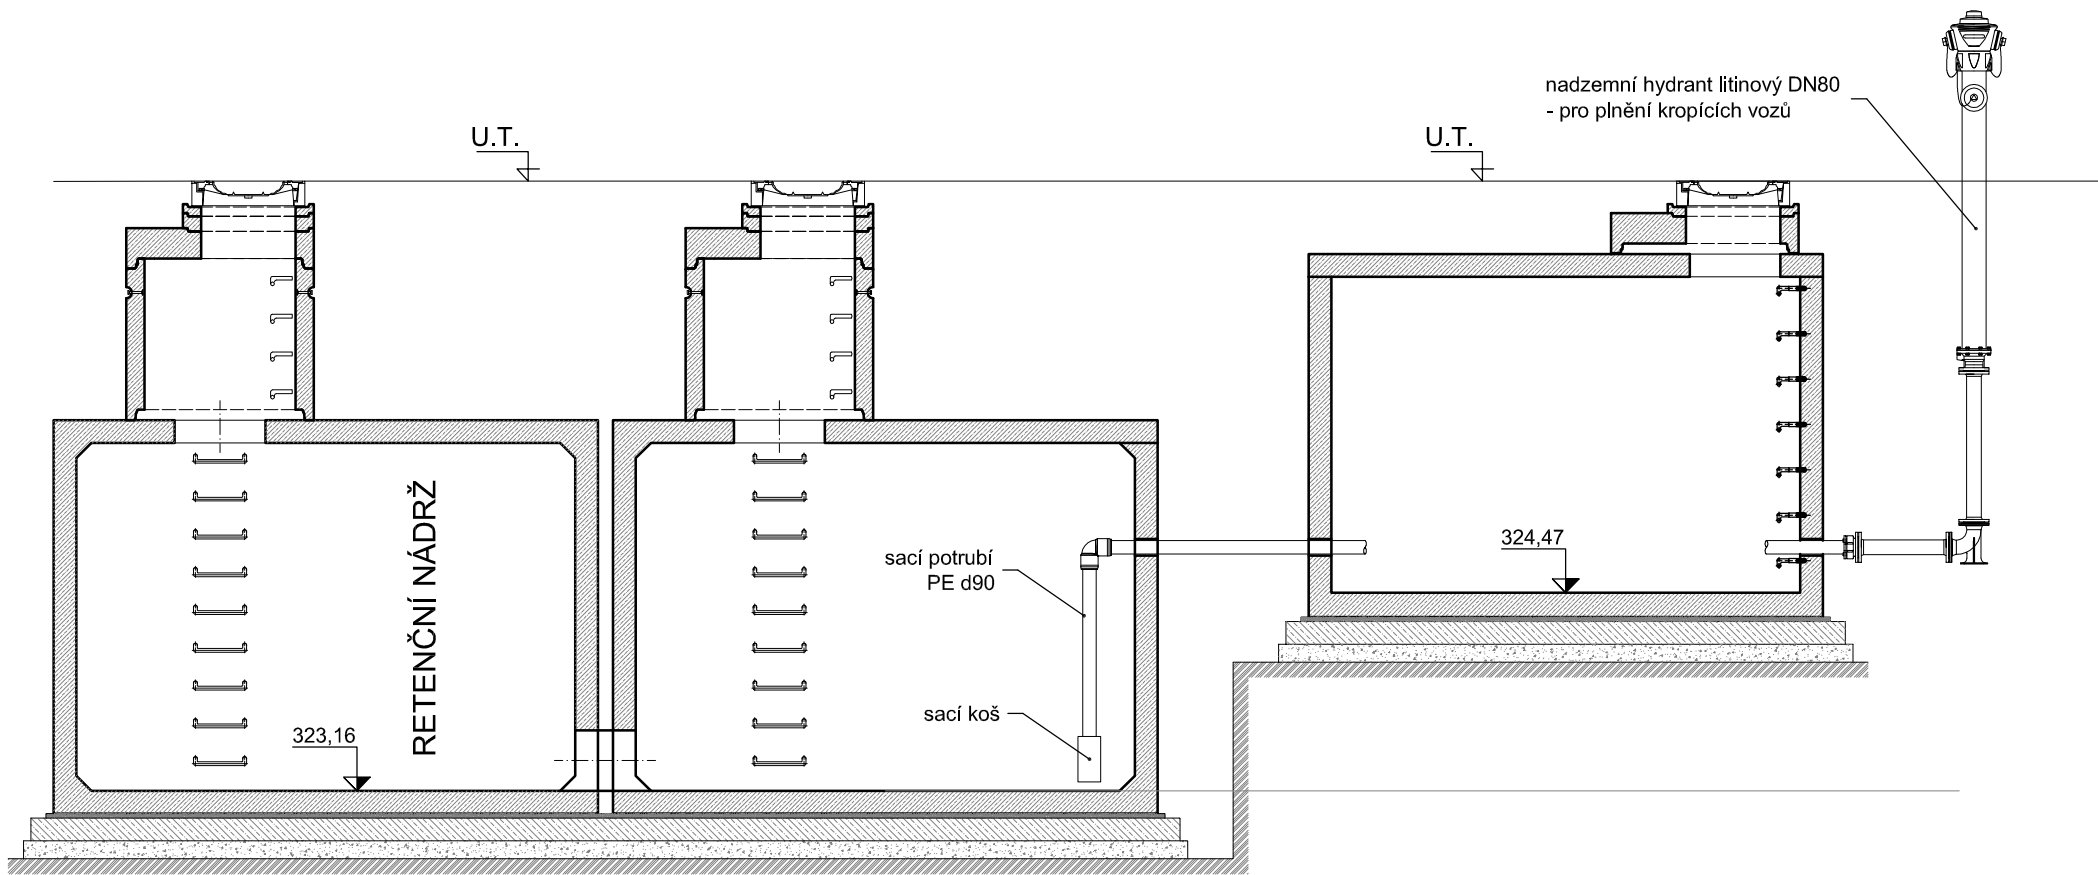

ARMATUNÍ ŠACHTA - (např. KLARTEC cz, spol. s r.o.)

Vnitřní rozměr: 3100 x 2450 x 2090 mm

LEGENDA

1. Vstupní tubus DN 1000

- TZK-Q 200 / 120 T	zákrytová deska h = 200 mm	1 ks
- TBW-Q 60/625/120	vyrovnávací prstenec h = 60 mm	1 ks
- víko s betonovou výplní BEGU D400		1 ks

celkový počet prvků

2. Technologické vybavení

- samonasávací ATS s frekvenčními měniči 15 l/s (např. ATS PUMPA 2EH 20/5TE)	1 ks
- průmyslový filtr na studenou vodu (např. STF Autoklean FMA1004)	1 ks
- nízkotlaká UV jednotka (např. EKO UV IBP5205HO+)	1 ks

3. Výtlak + napojení hydrantu

- přírubový spoj jištěné proti posunu pro PE - DN80 (např. HAWLE č. 0400)	1 ks
- přírubové koleno 90° s patkou - DN80 (např. HAWLE č.5049)	1 ks
- Přírubový FF kus - DN80 - 600 mm (např. HAWLE č.8500)	1 ks
- Přírubový FF kus - DN80 - 1000 mm (např. HAWLE č.8500)	1 ks
- nadzemní litinový hydrant DN80 - 1,5 m (např. HAWLE č. 5051H4)	1 ks

**SINGS**

vypracoval	kreslil	odpovědný projektant	SINGS projekční ateliér s.r.o.	
LIPMANN Milan	HP 1050 C	Ing. STRAKA Jan	Škroupova ul. 1059/22	
kraj	obec	investor	430 01 Chomutov	
ÚSTECKÝ	CHOMUTOV	STATUTÁRNÍ MĚSTO CHOMUTOV	tel. : 474 626 074	
akce			datum	stupeň
<b>Odvodnění areálu TS města Chomutova</b> <b>- lokalita U Větrného mlýna</b>			01/2020	ÚR + SP
			formát	číslo výkresu
			2 x A4	D.2.1.13.
p.p.č. 4165/2, k.ú. Chomutov I.			měřítko	
Armaturní komora - stavební výkres			1:50	