


PŮDORYS

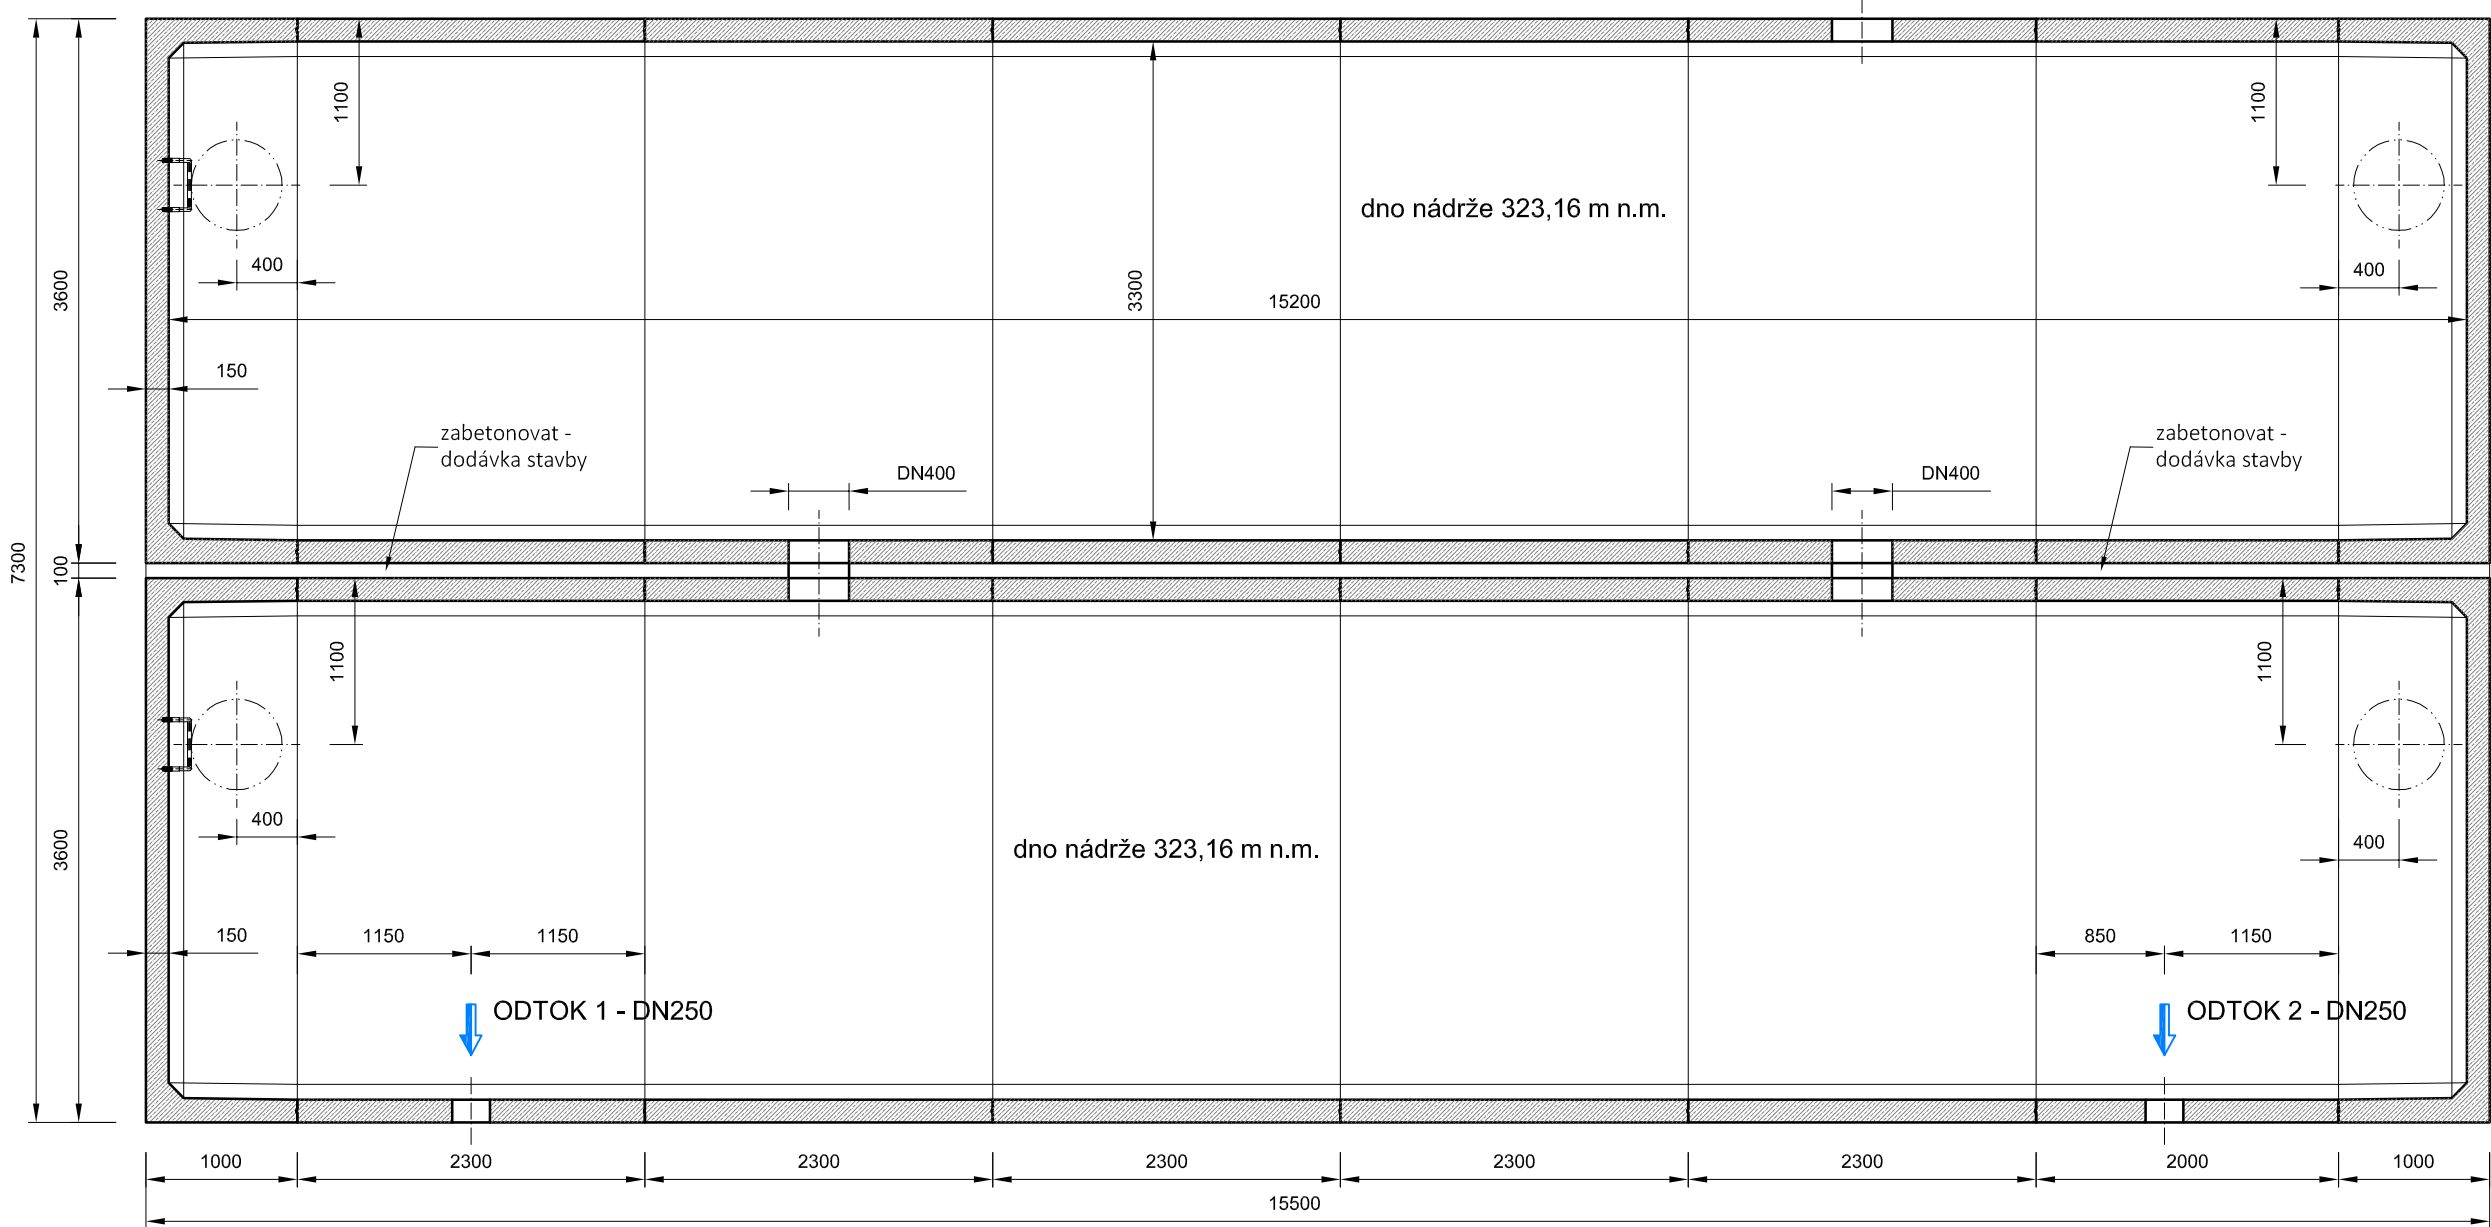

RETENČNÍ NÁDRŽ - KL RN 210 m³

LEGENDA VSTUPNÍCH TUBUSŮ

- TBS-Q 1000 / 1000 / 120 SP šachtová skruž h = 1 000 mm 4 ks
- TZK-Q 200/120 T zákrytová deska h = 200 mm 4 ks
- TBW-Q 60/625/120 vyrovnávací prstenec h = 60 mm 2 ks
- TBW-Q 100/625/120 vyrovnávací prstenec h = 100 mm 8 ks
- šachtový poklop s betonovou výplní, bez odvětrání BEGU D400 4 ks



vypracoval	kreslil	odpovědný projektant	SINGS projekční ateliér s.r.o.	
LIPMANN Milan	HP 1050 C	Ing. STRAKA Jan	Škroupova ul. 1059/22	
kraj	obec	investor	430 01 Chomutov	
ÚSTECKÝ	CHOMUTOV	STATUTÁRNÍ MĚSTO CHOMUTOV	tel. : 474 626 074 e-mail : sings@sings.cz	
akce	Odvodnění areálu TS města Chomutova - lokalita U Větrného mlýna p.p.č. 4165/2, k.ú. Chomutov I.		datum	stupeň
01/2020			ÚR + SP	
formát			číslo výkresu	
3 x A4			D.2.1.12.	
výkres	měřítko			
Retenční nádrž KL RN210 - stavební výkres		1 : 50		