


M = 1 : 40 000



M = 1 : 5 000

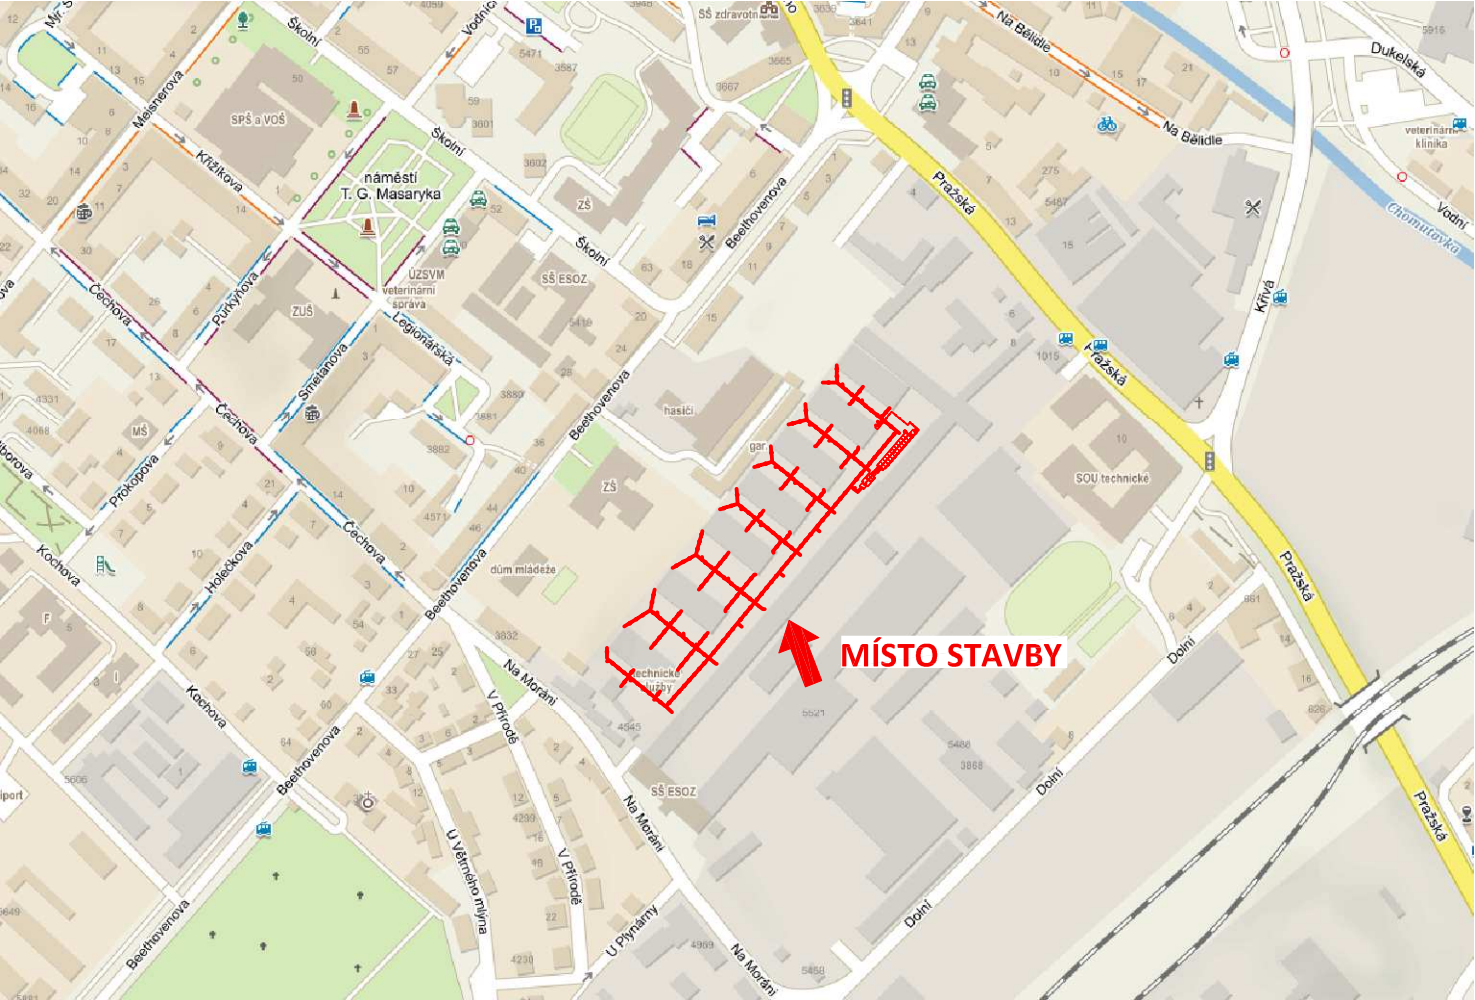

k.ú. Chomutov I.  
souřadnicový systém : S-JTSK  
výškový systém : B.p.V.

**SINGS**

vypracoval		kreslil	odpovědný projektant		SINGS projekční ateliér s.r.o. Škroupova ul. 1059/22 430 01 Chomutov tel. : 474 626 074 e-mail : sings@sings.cz	
KOUTNÍK Jaroslav		HP 1050 C	Ing. STRAKA Jan			
kraj	obec	investor				
ÚSTECKÝ		CHOMUTOV	STATUTÁRNÍ MĚSTO CHOMUTOV			
akce					datum	stupeň
<b>Odvodnění areálu TS města Chomutova - lokalita Na Moráni</b>  p.p.č. 3171/3, k.ú. Chomutov I.					01/2020	ÚR + SP
					formát	číslo výkresu  <b>C.1.</b>
výkres					2 x A4	
					měřítko	
Situační výkres širších vztahů					1 : 40 000	
					1 : 5 000	