



ŘEZ A - A'

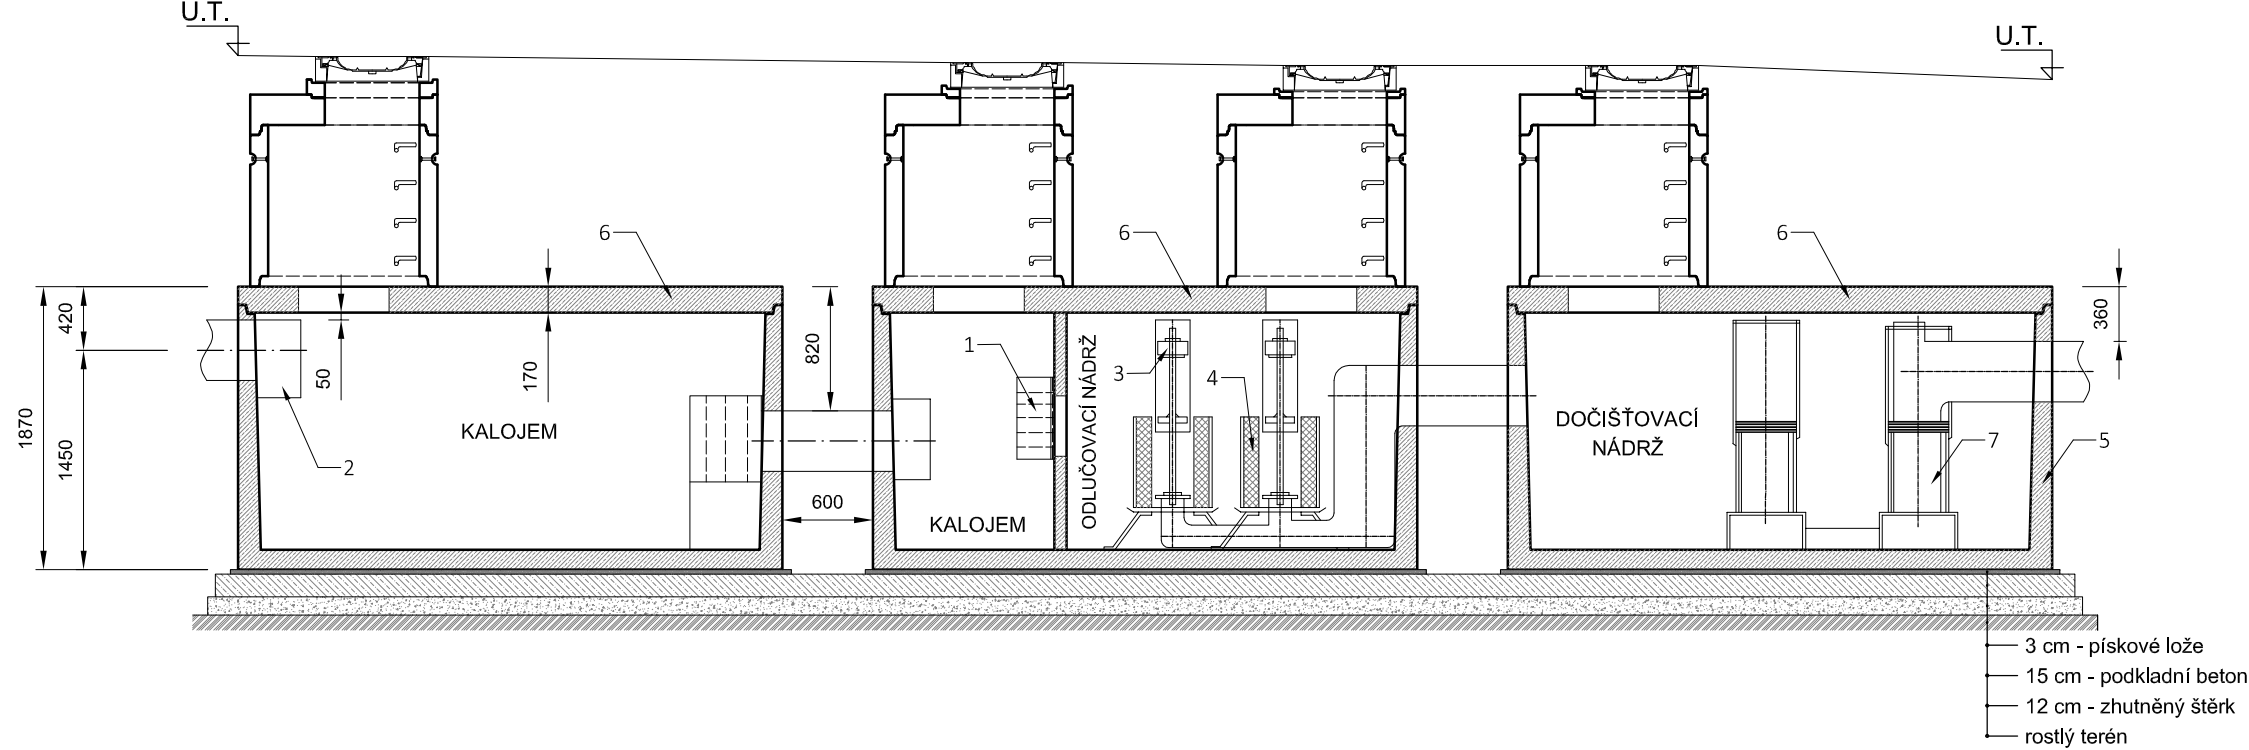

PŮDORYS

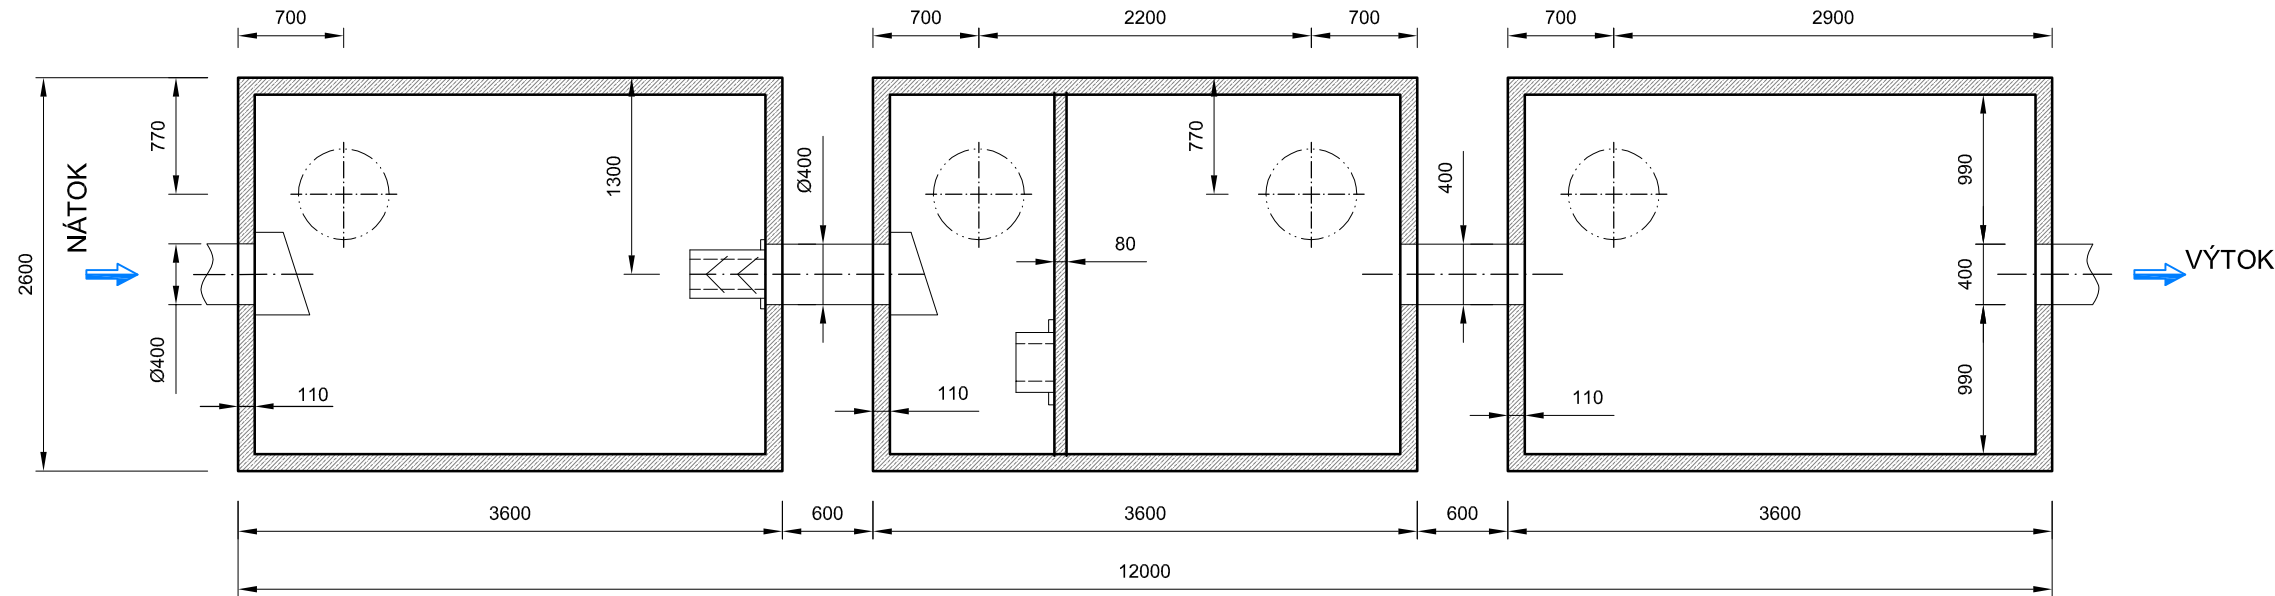

ODLUČOVAČ ROPNÝCH LÁTEK - KLARTEC cz, spol. s r.o.
KL 160 / 3 sII - požadovaná hodnota < 0,5 mg/l C10 - C40

LEGENDA ORL

- 1 koagulační bariéra
- 2 usměrňovač nátok
- 3 plovák
- 4 koalescenční filtr
- 5 betonová nádrž odlučovače
- 6 zákrytová deska /zastropení/ tl. 170 mm
- 7 dvojstupňový sorpční filtr

LEGENDA VSTUPNÍCH TUBUSŮ

- TBS-Q 1000 / 1000 / 120 SP šachtová skruž h = 1 000 mm 4 ks
- TZK-Q 200/120 T zákrytová deska h = 200 mm 4 ks
- TBW-Q 40/625/120 vyrovnávací prstenec h = 40 mm 2 ks
- TBW-Q 60/625/120 vyrovnávací prstenec h = 60 mm 1 ks
- TBW-Q 100/625/120 vyrovnávací prstenec h = 40 mm 1 ks
- šachtový poklop s betonovou výplní, bez odvětrání BEGU D400 4 ks

Poznámka:

Navržený ORL je výrobek firmy KLARTEC cz, spol. s r.o. Zařízení odpovídá EN ČSN 858-1 - Odlučovací zařízení lehkých kapalin. Institut pro testování a certifikaci, a. s., Zlín, Autorizovaná osoba č. 224, vydal Certifikát prokázání shody č. 04 0655 V/AO, kterým prokazuje shodu vlastností výrobku s požadovanými technickými specifikacemi a právními předpisy.



vypracoval	kreslil	odpovědný projektant	SINGS projekční ateliér s.r.o. Škroupova ul. 1059/22 430 01 Chomutov tel. : 474 626 074 e-mail : sings@sings.cz	
LIPMANN Milan	HP 1050 C	Ing.STRAKA Jan		
kraj	obec	investor	STATUTÁRNÍ MĚSTO CHOMUTOV	
ÚSTECKÝ	CHOMUTOV			
akce	Odvodnění areálu TS města Chomutova - lokalita U Větrného mlýna		datum	stupeň
			01/2020	ÚR + SP
			formát	číslo výkresu
			2 x A4	
výkres	p.p.č. 4165/2, k.ú. Chomutov I.		měřítko	D.2.1.11.
	ORL KL 160/3 sII - stavební výkres		1 : 50	