	ZMĚNOVÝ LIST pro změny dle § 222 odst. 6 ZZVZ		
	Název stavby:	Rekonstrukce západního vstupního prostranství do areálu Kamencového jezera z ulice Přemyslova a městské pláže, ev.č. d202200327	
	Číslo Změnového listu:	ZL 44	
	Číslo SO/PS:	SO 01	
Název stavebního objektu/provozního souboru:	KOMUNIKACE, PARKOVIŠTĚ, VEŘEJNÉ PROSTRANSTVÍ		
Objednatel:	STATUTÁRNÍ MĚSTO CHOMUTOV	Zhotovitel:	Společnost Kamencové jezero – Přemyslova
Předmět změny:	Dopravní značení skutečnost		
Iniciátor změny:	Zhotovitel/Objednatel		
Popis změny: (popis předmětu změny, specifikace, zda jde o změny položek, kvality, rozměrů, termínů či dodatečné/neprovedené práce a zdůvodnění pro zařazení do patřičného odstavce § 222 nebo § 100)	Zdůvodnění změny: V ZDS byl navrženo dopravní značení základní velikosti v počtu 18 kusů. Na základě požadavku PČR a Objednatele, došlo k doplnění dopravního značení tak, aby reflektovalo níže uvedené změny a odpovídalo předepsaným normám a stavba byla schopná kolaudace. Jedním z důvodů pro úpravy DZ bylo zrušení vjezdu na parkoviště z Maroldovy ulice (změna řešena v ZL07). Dalším důvodem je doplnění dopravního značení týkající se vjezdu cyklistů od Zooparku do ulice Přemyslova, z důvodu požadavku Odboru dopravy MMCH na umožnění vjezdu. Celkem bylo doplněno 12 kusů dopravního značení nad rámec ZDS. Dále ze strany PČR a po schválení Objednatelem bylo požadováno provést dlážděné symboly znaku pro invalidy v dlážděném parkovišti (viz PD změny), místo původně navržených značení barvou (položka pro nátěr barvou byla využita pro značení cyklostezky). Byl upřesněn počet osazených sloupků pro DZ dle skutečnosti odsouhlasené na stavbě a v souladu s výše uvedenými změnami. Počet velkých dopravních značek IZ6 beze změny, tedy v souladu se ZDS. Nové řešení : Celkem bylo osazeno 30 kusů základních dopravních značek, počty jednotlivých značek uvedeny v Tabulce dopravních značek v příloze. Celkem bylo osazeno 12 ks základních dopravních značek nad rámec ZDS. Bylo osazeno 17 kusů sloupků pro dopravní značení. Celkem byly osazeny 3 ks sloupků nad rámec ZDS. Bylo provedeno 7 kusů dlážděných symbolů pro invalidy namísto uvažovaného nátěru barvou. Byl proveden nátěr symbolů cyklostezky. Umístění dopravních značek (viz. PD dopravního značení). Zdůvodnění pro zařazení změny : Z hlediska rozsahu, významu, důvodu vzniku změny a způsobu její administrace lze změnu hodnotit jako změnu nepodstatnou. V důsledku předmětné změny nedochází ke vzniku podstatné změny práv a povinností vyplývajících ze smlouvy mezi objednatelem a zhotovitelem ve smyslu § 222, odst. (3) ZZVZ. Změny vznikají z důvodu zjištění skutečností přímo na stavbě a z důvodu dodatečných požadavků třetích stran. Z tohoto důvodu se jedná o změny pro Objednatele nepředvídané. Zadavatel při zadávání zadávací dokumentace stavby postupoval jako řádný hospodář, tj. vyhledal pomoc profesionála, který se veřejně hlásí k určitému povolání nebo stavu, je osobou autorizovanou, a má tedy ve smyslu ustanovení § 5 odst. 1 zákona č. 89/2012 Sb., občanského zákoníku, povinnost jednat s odbornou péčí, jelikož vzhledem ke svému stavu nebo povolání dává najevo, že je schopen jednat se znalostí a pečlivostí, která je s jeho povoláním nebo stavem spojena. Požadavek kladený na zadavatele ustanovením § 222 odst. 6 písm. a) zákona o zadávání veřejných zakázek nedosahuje míry péče odborné, tak jak bylo popsáno výše, ale pouze péče náležitá, nevyžaduje tedy odbornou kvalifikaci zadavatele ani vyšší než obvyklou míru péče, ale pouze náležitou péči o to, aby zájmy společnosti byly vyřízeny co nejlépe. Zadavatel při zadávání zpracování zadávací dokumentace vyhledal pomoc speciálně kvalifikovaného subjektu, který odpovídá za svou odbornou činnost. Zadavatel tímto naplnil požadavek jednání s náležitou péčí. Zároveň se jedná o práce, které nemění celkovou povahu veřejné zakázky a hodnota změny nepřekročí 30 % původní hodnoty závazku. Zákonná podmínka nepředvídatelnosti dle § 222 odst. 6 ZZVZ 134/2016 Sb. je splněna.		
Odkazy na výkresy:	Dopad do celkových termínů:	ANO/NE	
Viz. přílohy Změnového listu	Původní termín dle SOD:	06.04.2023	
	Termín dle ZL. č.		
	Nový termín:	viz. Claim č.1	
NOVÉ POLOŽKY VYVOLANÉ TOUTO ZMĚNOU (viz rozdílový rozpočet v příloze):	Odpočty v Kč bez DPH	0,00 Kč	
	Přípočty v Kč bez DPH	59 690,85 Kč	
	Celkem bez DPH	59 690,85 Kč	
Viz. přílohy Změnového listu	DPH	12 535,08 Kč	
	Celkem včetně DPH	72 225,93 Kč	
	Jméno:	Datum:	Podpis:
Zástupce objednatele:	Ing. Jan Dědeček		
Autorský dozor:	Ing.arch. Zbyněk Ryška		
Objednatel: osoby s oprávněním vydání povolení konat dle Pod-čl. 3.1 OP/ZP	David Dinda		
	Mgr. Hana Nováková		
Zhotovitel:	Ing. Tomáš Holan		

Přílohy změnového listu:	Změnový rozpočet ZL 44	3/3
	Přehled nových položek	1/6
	Kalkulace symbol invalida dlážděný	1/7
	CN bílá dlažba	2/7
	Foto dlážděný symbol invalida	1/10
	Přehled zařazení změn do skupin	1/11
	Oznámení Variace č.44	1/12
	PD demontovaných značek	1/13
	PD změny - situace DZ	1/14
	Stanovisko PČR	1/15
	Pokyn ZO	2/16
	Vyjádření AD	1/18
	Vyjádření TDS	3/19
	Tabulka svislého dopravního značení	1/22
	Připomínka Spolek přátel dopravy	1/23
	Podnět k místní úpravě provozu	3/24
	Zápis z KD	7/27

REKAPITULACE STAVBY

Kód:
P/055/22

Stavba:
Rekonstrukce západního vstupního prostranství do areálu Kamencového jezera z
ulice Přemyslova a městské pláže

KSO:
Místo:
Chomutov

CC-CZ:
Datum:
29.05.2023

Zadavatel:
Statutární město Chomutov

IČ:
DIČ:
00261891
CZ00261891

Zhotovitel:
Společnost Kamencové jezero - Přemyslova

IČ:
DIČ:
26769611
CZ26769611

Projektant:

IČ:
DIČ:

Zpracovatel:

IČ:
DIČ:

Poznámka:

Cena bez DPH			59 690,85
DPH základní snížená	Sazba daně 21,00%	Základ daně 59 690,85	Výše daně 12 535,08
	15,00%	0,00	0,00
	Cena s DPH v CZK		72 225,93

Projektant

Zpracovatel

Datum a podpis:

Razítko

Datum a podpis:

Razítko

Objednavatel

Zhotovitel

Datum a podpis:

Razítko

Datum a podpis:

Razítko

REKAPITULACE OBJEKTŮ STAVBY A SOUPISŮ PRACÍ

Kód:	P/055/22		
Stavba:	Rekonstrukce západního vstupního prostranství do areálu Kamencového jezera z ulice Přemyslova a městské pláže		
Místo:	Chomutov	Datum:	29.05.2023
Zadavatel:	Statutární město Chomutov	Projektant:	
Zhotovitel:	Společnost Kamencové jezero - Přemyslova	Zpracovatel:	

Kód	Popis	Cena bez DPH [CZK]	Cena s DPH [CZK]
Náklady z rozpočtů		59 690,85	72 225,93
SO 01	KOMUNIKACE, PARKOVIŠTĚ, VEŘEJNÉ PROSTRANSTVÍ / ZL44	59 690,85	72 225,93

SOUPIS PRACÍ

Stavba: Rekonstrukce západního vstupního prostranství do areálu Kamencového jezera z ulice Přemyslova a městské pláže

Objekt:

SO 01 - KOMUNIKACE, PARKOVIŠTĚ, VEŘEJNÉ PROSTRANSTVÍ / ZL44

Místo: Chomutov Datum: 29.05.2023

Zadavatel: Statutární město Chomutov Projektant:

Zhotovitel: Společnost Kamencové jezero - Přemyslova Zpracovatel:

PČ	Typ	Kód	Popis	MJ	Množství	J.cena [CZK]	Cena celkem [CZK]	Cenová soustava
----	-----	-----	-------	----	----------	--------------	-------------------	-----------------

Náklady soupisu celkem 59 690,85

D		9	Ostatní konstrukce a práce	59 690,85				
1	K	914131	DOPRAVNÍ ZNAČKY ZÁKLADNÍ VELIKOSTI OCELOVÉ FÓLIE TŘ 2 - DODÁVKA A MONTÁŽ	KUS	12,000	1 782,50	21 390,00	SO 01
P		Poznámka k položce: Poznámka k položce: položka zahrnuje: - dodávku a montáž značek v požadovaném provedení						
VV		viz Situace dopravního značení:						
VV		"B2: 4=4,000 [A]" 4						
VV		"B4: 0=0,000 [B]" 1						
VV		"B24b: 1=1,000 [C]" 4						
VV		"C2b: 1=1,000 [D]" 0						
VV		"IP4b: 2=2,000 [E]" 3						
VV		"IP11a: 3=3,000 [F]" 1						
VV		"IP12: 2=2,000 [G]" 2						
VV		"P2: 1=1,000 [H]" 2						
VV		"P4 = 0" 3						
VV		"IP10a=0" 1						
VV		"B11=0" 1						
VV		"B29=0" 1						
VV		"E7b: 2=2,000 [I]" 0						
VV		"E8d: 2=2,000 [J]" 2						
VV		"E12a=0" 2						
VV		"E13=0" 3						
VV		"Odpočet zadání" -18						
VV		Součet						
2	K	914133	DOPRAVNÍ ZNAČKY ZÁKLADNÍ VELIKOSTI OCELOVÉ FÓLIE TŘ 2 - DEMONTÁŽ	KUS	9,000	183,00	1 647,00	SO 01
P		Poznámka k položce: Poznámka k položce: položka zahrnuje odstranění, demontáž a odklizení materiálu s odvozem na předepsané místo						
VV		"viz Situace dopravního značení:" 10						
VV		"odpočet zadání" -1						
VV		Součet						
3	K	914913	SLOUPKY A STOJKY DZ Z OCEL TRUBEK ZABETON DEMONTÁŽ	KUS	6,000	183,00	1 098,00	SO 01
P		Poznámka k položce: Poznámka k položce: Položka zahrnuje odstranění, demontáž a odklizení materiálu s odvozem na předepsané místo						
VV		"viz Situace dopravního značení:" 7						
VV		"odpočet zadání" -1						
VV		Součet						
4	K	914921	SLOUPKY A STOJKY DOPRAVNÍCH ZNAČEK Z OCEL TRUBEK DO PATKY - DODÁVKA A MONTÁŽ	KUS	3,000	1 552,50	4 657,50	SO 01
P		Poznámka k položce: Poznámka k položce: položka zahrnuje: - sloupky a upevňovací zařízení včetně jejich osazení (betonová patka, zemní práce)						
VV		"viz Situace dopravního značení: 14=14,000 [A] odpočet zadání" -14						
VV		"Skutečnost" 17						
VV		Součet						
5	K	915221R	Dílažděné vodorovné dopravní značení - symbol invalida	kus	7,000	4 414,05	30 898,35	kalkulace
VV		"Dílažděný symbol invalidy v parkovišti" 7						

PŘEHLED NOVÝCH POLOŽEK ZL 44

[illegible]

FORMULÁŘ PRO KALKULACI CENY

položka č.

5

číslo položky	popis	m.j.
915221R	Dlažďené vodorovné dopravní značení - symbol invalida	kus

MATERIÁL - HMOTY

číslo materiálu	název materiálu	m.j.	spotřeba	jedn.cena	Kč
R	Bílá kamenná kostka	m2	0,300	1 257,02	377,11
	doprava	kus	1,000	100,00	100,00
					0,00
					0,00
CELKEM HMOTY - H					477,11

MZDY

číslo zaměstnání	název zaměstnání	počet Nh	sazba	Kč
	Dlaždič	4,000	300,00	1 200,00
	Dlaždič	4,000	300,00	1 200,00
				0,00
				0,00
mezisoučet - mzdy celkem bez poj.				2 400,00
soc. a zdrav.pojištění u mezd - POJ = 33,8% z M				811,20
CELKEM MZDY - M				3 211,20

STROJE

číslo stroje	název stroje	počet Nh	sazba	Kč
	Pila rozbrušovací BTS 635s	0,500	300,00	150,00
				0,00
				0,00
CELKEM STROJE - S				150,00

OSTATNÍ PŘÍMÉ NÁKLADY	MJ	počet	sazba	Kč
				0,00
				0,00
CELKEM OSTATNÍ PŘÍMÉ NÁKLADY - OPN				0,00

REŽIE VÝROBNÍ - RV= 5% z (H+M+S+OPN)	191,92
REŽIE SPRÁVNÍ - RS= 5% z(H+M+S+OPN)	191,92
ZISK - Z=5% z(H+M+S+OPN)	191,92
CENA VÝPOČTOVÁ CV=H+M+S+OPN+RV+RS+Z	4 414,05

REKAPITULACE NÁKLADU

H	M	S	OPN	RV	RS	Z	CV	CZ
hmoty	mzdy	stroje	ost.p.nákl.	režie výr.	rež.správ.	zisk	cena vyp.	cena zaokr.
477,11	3 211,20	150,00	0,00	191,92	191,92	191,915	4 414,05	4 414,05

Vypracoval: Blochin Jiří

(/).

[Biro-d.cz \(/\)](#) / [Produkty \(/produkty\)](#) / [Kámen pro dlažby \(/kamen-pro-dlazby\)](#) / [Kostky \(/kamen-pro-dlazby/kostky\)](#).

/ Mramor bílý - Carrara, kostky | velikost 4/6

[Zpět na: Kostky \(/kamen-pro-dlazby/kostky\)](#).

MRAMOR BÍLÝ - CARRARA, KOSTKY | VELIKOST 4/6 - AKCE!



[\(/index.php?](#)

[option=com_virtuemart&view=productdetails&task=recommend&virtuemart_product_id=1039&virtuemart_category_id=315&tmpl=component&Itemid=145\)](#)



[\(/https://www.biro-d.cz/images/virtuemart/product/Mramor \(IT\) bílý, štípané kostky_1_2-1.jpg\)](https://www.biro-d.cz/images/virtuemart/product/Mramor (IT) bílý, štípané kostky_1_2-1.jpg) Bílé štípané mramorové kostky



[\(/https://www.biro-d.cz/images/virtuemart/product/Mramor \(IT\) bílý, štípané kostky_3.jpg\)](https://www.biro-d.cz/images/virtuemart/product/Mramor (IT) bílý, štípané kostky_3.jpg).



[\(/https://www.biro-d.cz/images/virtuemart/product/Mramor \(IT\) bílý, štípané kostky_2a.jpg\)](https://www.biro-d.cz/images/virtuemart/product/Mramor (IT) bílý, štípané kostky_2a.jpg).

Štípané dlažební kostky z bílého Carrara mramoru. AKCE - sleva 10%.

Na objednávku

Základní cena s DPH: 1 690,0 Kč
Vaše cena: 1 521,0 Kč

1

+

-

m²

VLOŽIT DO KOŠÍKU

Vyberte variantu:

velikost 4/6 (1 521,00 Kč)

Detailní popis Recenze

Popis

Štípané dlažební kostky z bílého mramoru jsou dodávány v následujících velikostech.
Kostky jsou dodávány v dřevěných bednách nebo big-bag vacích po cca 1,5t.

Nyní se slevou 10% na skladové zásoby nebo na objednávky s odběrem na jaře.

velikost (cm)	odstín	balení (mj/pal)	hmotnost (kg/mj)	mj	cena (Kč/mj)	cena po slevě (Kč/mj)
4/6	bílý	cca 15	100	m2	1.690,-*	1.521,-
6/8	bílý	cca 12	135	m2	2.290,-*	2.061,-
8/10	bílý	cca 8	185	m2	3.190,-*	2.871,-

*/ Uvedené ceny jsou včetně DPH a bez započtení případných slev. /
Na skladovou dostupnost na jednotlivých [prodejnách \(/kontakty-a-prodejny\)](#) se informujte.

Joomla SEF URLs by Artio (<http://www.artio.net>)

PROČ NAKUPOVAT U NÁS

DOPRAVA PO CELÉ ČR
(/doprava-a-platba)

ŠIROKÝ SORTIMENT



PŘEHLED ZAŘAZENÍ ZMĚN DO SKUPIN (údaje v Kč bez DPH)																																							
Název a evidenční číslo Stavby:				Rekonstrukce západního vstupního prostranství do areálu Kamencového jezera z ulice Přemyslova a městské pláže, ev.č. d202200327										<div><div>Sledování limitů pro Skupinu 5 - limit 15 % z Přijaté smluvní částky</div><div>do 31.12.2019</div><div>od 1.1.2020</div><div>a max. 140 448 000 Kč od 1.1.2022</div></div>																									
1 Přijátá smluvní částka bez rezervy a DPH				64 786 160,01				6=30+34				Suma Změn záporných a Změn kladných Skupiny 3 a Skupiny 4				2 790 151,92				bez ABS				9=(31/1)*100				Sledování limitu 50 % Skupina 3				10,56%				ABS			
2=1+19+20 Aktuální smluvní částka (cena stavby)				71 907 005,68				7=(6/1)*100				Sledování limitu 30 % - součet Skupiny 3 a Skupiny 4				4,31%				10=(35/1)*100				Sledování limitu 50 % Skupina 4				0,66%				ABS							
3=(2/1)*100 Procento změny přijaté smluvní částky				110,99%				8=1*0,3				Zákonný limit 30 % pro Skupinu 3 a Skupinu 4				19 435 848,00 Kč				11=1*0,5				Zákonný limit 50 % pro Skupinu 3 a Skupinu 4				32 393 080,01 Kč											
4=(24/1)*100 Sledování vyhrazených změn (Skupina 1)				0,00%																																			
5=(27/1)*100 Sledování zaměny položek (Skupina 2)				0,00%																																			
15 % z Přijaté smluvní částky				9 717 924,00 Kč																																			
Skupiny změn																																							
-1-						-2-						-3-						-4-						-5-						-6-									
Vyhrazené změny (Doměrky) (dle §100 zákona č. 134/2016 Sb.)						Záměna položek (dle §222 odst. (7) zákona č. 134/2016 Sb.)						Změny nepředvídané (dle §222 odst. (6) zákona č. 134/2016 Sb.)						Změny nezbytné (dle §222 odst. (5) zákona č. 134/2016 Sb.)						Změny neměnní celkovou povahu veřejné zakázky (dle §222 odst. (4) zákona č. 134/2016 Sb.)						Smluvní kompenzační nároky									
SO	ZL č.	Název SO/PS / předmět Změny	Změny záporné (žadavat se znaménkem minus)	Změny kladné	Hodnota ZBV	Změny záporné (žadavat se znaménkem minus)	Změny kladné	Suma Změn záporných a Změn kladných	Změny záporné (žadavat se znaménkem minus)	Změny kladné	Suma Změn záporných a Změn kladných	Změny záporné (žadavat se znaménkem minus)	Změny kladné	Suma Změn záporných a Změn kladných	Suma abs hodnot Změn záporných a Změn kladných	Změny záporné (žadavat se znaménkem minus)	Změny kladné	Suma Změn záporných a Změn kladných	Suma abs hodnot Změn záporných a Změn kladných	Změny záporné (žadavat se znaménkem minus)	Změny kladné	limit 15 %	Suma abs hodnot Změn záporných a Změn kladných	Změny kladné															
16	17	18	19=22+25+28+32+36	20=23+26+29+33+37+40	21=19+20	22	23	24=22+23	25	26	27=25+26	28	29	30=28+29	31=28+29	32	33	34=32+33	35=32+33	36	37	38=(39/1)*100	39=[36]+37	40															
			- 2 836 216,59	9 957 062,26	7 120 845,67	0,00	0,00	0,00	0,00	0,00	0,00	- 2 188 673,45	4 655 445,53	2 466 772,08	6 844 118,98	- 51 776,60	375 156,44	323 379,84	426 933,04	- 595 766,54	4 926 460,29	8,52%	5 522 226,83	0,00															
SO 05	1	VEREJNÉ OSVĚTLENÍ / Nová napojovací lampa na MP	0,00	76 788,61	76 788,61			0,00			0,00			0,00	0,00			0,00	0,00	0,00	76 788,61	0,12%	76 788,61																
SO 12	2	PLYNOVOD / Přesážka HUP do země	0,00	109 724,28	109 724,28			0,00			0,00			0,00	0,00			0,00	0,00	0,00		0,00%																	
SO 01	3	KOMUNIKACE, PARKOVIŠTĚ, VEŘEJNÉ PROSTRANSTVÍ / změna sanace zemní pláně	- 1 619 564,50	1 378 466,01	- 241 098,49			0,00			0,00	- 1 619 564,50	1 378 466,01	-241 098,49	2 998 030,51			0,00	0,00			0,00%	0,00																
SO 01	4	KOMUNIKACE, PARKOVIŠTĚ, VEŘEJNÉ PROSTRANSTVÍ / vybourání dešťové kanalizace v parkovišti	0,00	51 737,06	51 737,06			0,00			0,00			0,00	0,00			0,00	0,00	0,00	51 737,06	0,08%	51 737,06																
SO 09	5	ZÁVLAHY NÁPOJEVNÍ / Nový závlahový systém	0,00	1 194 840,21	1 194 840,21			0,00			0,00			0,00	0,00			0,00	0,00	0,00	1 194 840,21	1,84%	1 194 840,21																
SO 04.10	6	Přípravné práce - kácení dřevin, ochrana stromů při stavební činnosti / Kácení smrků U Řevy	0,00	5 694,80	5 694,80			0,00			0,00			0,00	0,00	0,00	5 694,80	5 694,80	5 694,80			0,00%	0,00																
SO 01	7	KOMUNIKACE, PARKOVIŠTĚ, VEŘEJNÉ PROSTRANSTVÍ / úprava výjezdu z parkoviště a oddělení parkovacích míst	- 405 214,50	404 475,64	- 738,86			0,00			0,00	-405 214,50	404 475,64	-738,86	809 690,14			0,00	0,00			0,00%	0,00																
SO 04	8	ZELEN / Změna ploch trávníků na městsképláži	- 246 623,25	445 696,64	199 073,39			0,00			0,00			0,00	0,00			0,00	0,00	-246 623,25	445 696,64	1,07%	692 319,89																
SO 01.1	9	Demolice / Demolice plochy pře arealovým WC	0,00	32 826,17	32 826,17			0,00			0,00			0,00	0,00			0,00	0,00	0,00	32 826,17	0,05%	32 826,17																
SO 03	10	MOBILIÁR / Vypouštění sprch na městské pláži	0,00	50 142,08	50 142,08			0,00			0,00			0,00	0,00			0,00	0,00	0,00		0,00%	0,00																
SO 02	11	KOMUNIKACE A AREÁLOVÉ PLOCHY / sanace zemní pláně	0,00	457 201,29	457 201,29			0,00			0,00	0,00	457 201,29	457 201,29	457 201,29		0,00	50 142,08	50 142,08	50 142,08		0,00%	0,00																
SO 02	12	KOMUNIKACE A AREÁLOVÉ PLOCHY / změna rozsahu zpevněných ploch	- 75 366,87	961 621,96	886 255,09			0,00			0,00			0,00	0,00			0,00	0,00	-75 366,87	961 621,96	1,60%	1 036 988,83																
SO 03	13	DEŠŤOVÁ KANALIZACE / retenční nádrž podkladní žbt a nátěr	- 25 900,37	137 542,62	111 642,25			0,00			0,00	- 25 900,37	137 542,62	111 642,25	163 442,99			0,00	0,00	0,00		0,00%	0,00																
SO 05	14	VSTUPNÍ OBJEKT / změna založení SO 05	0,00	318 877,14	318 877,14			0,00			0,00	0,00	318 877,14	318 877,14	318 877,14			0,00	0,00	0,00		0,00%	0,00																
SO 03	15	DEŠŤOVÁ KANALIZACE / poklopy, kolektor, přepad z RN	- 212 413,01	205 316,18	- 7 096,83			0,00			0,00			0,00	0,00			0,00	0,00	-212 413,01	205 316,18	0,64%	417 729,19																
SO 03	16	DEŠŤOVÁ KANALIZACE / uliční vpusti	- 42 712,00	108 520,00	65 808,00			0,00			0,00	- 42 712,00	108 520,00	65 808,00	151 232,00			0,00	0,00	0,00		0,00%	0,00																
SO 02	17	VEREJNÉ OSVĚTLENÍ / Nová lampa v Maroldově ulici	0,00	81 258,56	81 258,56			0,00			0,00	0,00	81 258,56	81 258,56	81 258,56			0,00	0,00	0,00		0,00%	0,00																
SO 05	18	VSTUPNÍ OBJEKT/ ochrana betonových povrchů a změna omítek SO 05	- 25 551,38	165 631,43	140 080,05			0,00			0,00	- 25 551,38	136 393,67	110 842,29	161 945,05			0,00	0,00	0,00	29 237,76	0,06%	29 237,76																
SO 06	19	OPĚRNÉ STĚNY / podkladní beton, izolace a prostupy technologické šachty fontány	0,00	160 963,87	160 963,87			0,00			0,00	0,00	160 963,87	160 963,87	160 963,87			0,00	0,00			0,00%	0,00																
SO 08	20	VODOVOD / dopouštění RN, vypuštění pítky, šoupátka	- 25 013,18	100 081,27	75 068,09			0,00			0,00			0,00	0,00			0,00	0,00	-25 013,18	100 081,27	0,19%	125 094,45																
SO 05	21	VSTUPNÍ OBJEKT / změna VS1	- 19 485,00	60 282,49	40 797,49			0,00			0,00			0,00	0,00			0,00	0,00	- 19 485,00	60 282,49	0,12%	79 767,49																
SO 03	22	DEŠŤOVÁ KANALIZACE / asymetrický žlab a změny DK	- 10 698,20	279 195,61	268 497,41			0,00			0,00	- 10 698,20	279 195,61	268 497,41	289 893,81			0,00	0,00	0,00		0,00%	0,00																
SO 06	23	OPĚRNÉ STĚNY /antigrafity nátěr	0,00	117 570,53	117 570,53			0,00			0,00			0,00	0,00			0,00	0,00	0,00	117 570,53	0,18%	117 570,53																
SO 04	24	SADOVÉ ÚPRAVY / odstranění parézů	0,00	77 294,40	77 294,40			0,00			0,00	0,00	77 294,40	77 294,40	77 294,40			0,00	0,00	0,00		0,00%	0,00																
SO 02	25	KOMUNIKACE A AREÁLOVÉ PLOCHY / změna podkladního roštu palub	- 51 776,60	288 111,56	236 334,96			0,00			0,00			0,00	0,00	- 51 776,60	288 111,56	236 334,96	339 888,16			0,00%	0,00																
SO 08	26	KANALIZACE SPLAŠKOVÁ / změna splaškové kanalizace na MP	- 14 188,17	552 927,72	538 739,55			0,00			0,00			0,00	0,00			0,00	0,00	- 14 188,17	552 927,72	0,88%	567 115,89																
SO 05	27	VSTUPNÍ OBJEKT / změna ČS SO05	- 23 869,00	236 542,15	212 673,15			0,00			0,00	-23 869,00	54 784,65	30 915,65	78 653,65			0,00	0,00	0,00	181 757,50	0,28%	181 757,50																
SO 02	28	KOMUNIKACE A AREÁLOVÉ PLOCHY / zídka pro rozvaděč u sprch	0,00	38 820,07	38 820,07			0,00			0,00	0,00	38 820,07	38 820,07	38 820,07			0,00	0,00			0,00%	0,00																
SO 02	29	KOMUNIKACE A AREÁLOVÉ PLOCHY / zídka pro rozvaděč u pítky	0,00	36 379,22	36 379,22			0,00			0,00	0,00	36 379,22	36 379,22	36 379,22			0,00	0,00			0,00%	0,00																
SO 03	30	DEŠŤOVÁ KANALIZACE / prodloužení odvodňovací žlabu	0,00	31 208,00	31 208,00			0,00			0,00			0,00	0,00	0,00	31 208,00	31 208,00	31 208,00			0,00%	0,00																
SO 01	31	KOMUNIKACE, PARKOVIŠTĚ, VEŘEJNÉ PROSTRANSTVÍ / opěrná stěna vjezd, bourání betonu	- 35 163,50	173 398,04	138 234,54			0,00			0,00	- 35 163,50	173 398,04	138 234,54	208 561,54			0,00	0,00			0,00%	0,00																
SO 07	32	VODOVOD / změna vodovodu na městské pláži	0,00	121 835,08	121 835,08			0,00			0,00			0,00	0,00			0,00	0,00	0,00	121 835,08	0,19%	121 835,08																
SO 04	33	SADOVÉ ÚPRAVY / přesazení stromů p.Tichá	0,00	63 486,38	63 486,38			0,00			0,00			0,00	0,00			0,00	0,00	0,00	63 486,38	0,10%	63 486,38																
SO 05	34	VSTUPNÍ OBJEKT / změny v SO 05.1	0,00	463 278,76	463 278,76			0,00			0,00			0,00	0,00			0,00	0,00	0,00	463 278,76	0,72%	463 2																

Statutární město Chomutov

Ing. Jan Dědeček

Zástupce Objednatele

Váš dopis/značky/ze dne:

Datum: 29.05.2023

Vyřizuje: Jiří Blochin

E-mail: blochin@silnicetopolany.cz

Mobil: +420 602 233 080

Stavba: Rekonstrukce západního vstupního prostranství do areálu Kamencového jezera z ulice Přemyslova a městské pláže

Věc: Oznámení Variace č.44 – dopravní značení dle skutečnosti

Na základě vzájemně uzavřené Smlouvy o dílo, č. d202200327 na akci Rekonstrukce západního vstupního prostranství do areálu Kamencového jezera z ulice Přemyslova a městské pláže, dle Smluvních podmínek, čl. 12.1, oznamuje Zhotovitel Variaci č.44, která se týká dopravního značení dle schválení PČR.

Na základě požadavku PČR a Objednatele, došlo k doplnění dopravního značení tak, aby odpovídalo předepsaným normám a stavba byla schopná kolaudace. Další změnou úpravy DZ bylo zrušení vjezdu na parkoviště z Maroldovy ulice.

Zhotovitel předkládá rozpočet Variace č.44 ve výši **59.690,85 Kč bez DPH**.


V souvislosti s touto Variací budeme nárokovat prodloužení Doby pro dokončení o 2 pracovní dny.

SILNICE TOPOLANY a.s.

Nerudova 67/10, 430 01 Chomutov

IC: 057 58 734, DIČ: CZ05758734

⑨

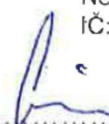

Jiří Blochin
Příprava stavby

Přílohy: Rozpočet Variace č.44

Kalkulace dlážděného symbolu pro invalidy

Cenová nabídka dodavatele bílé dlažby


Foto dlážděného symbolu pro invalidy

PD demontovaných značek

PD konečného řešení DZ

Stanovisko PČR

DEMONTAZ DZ

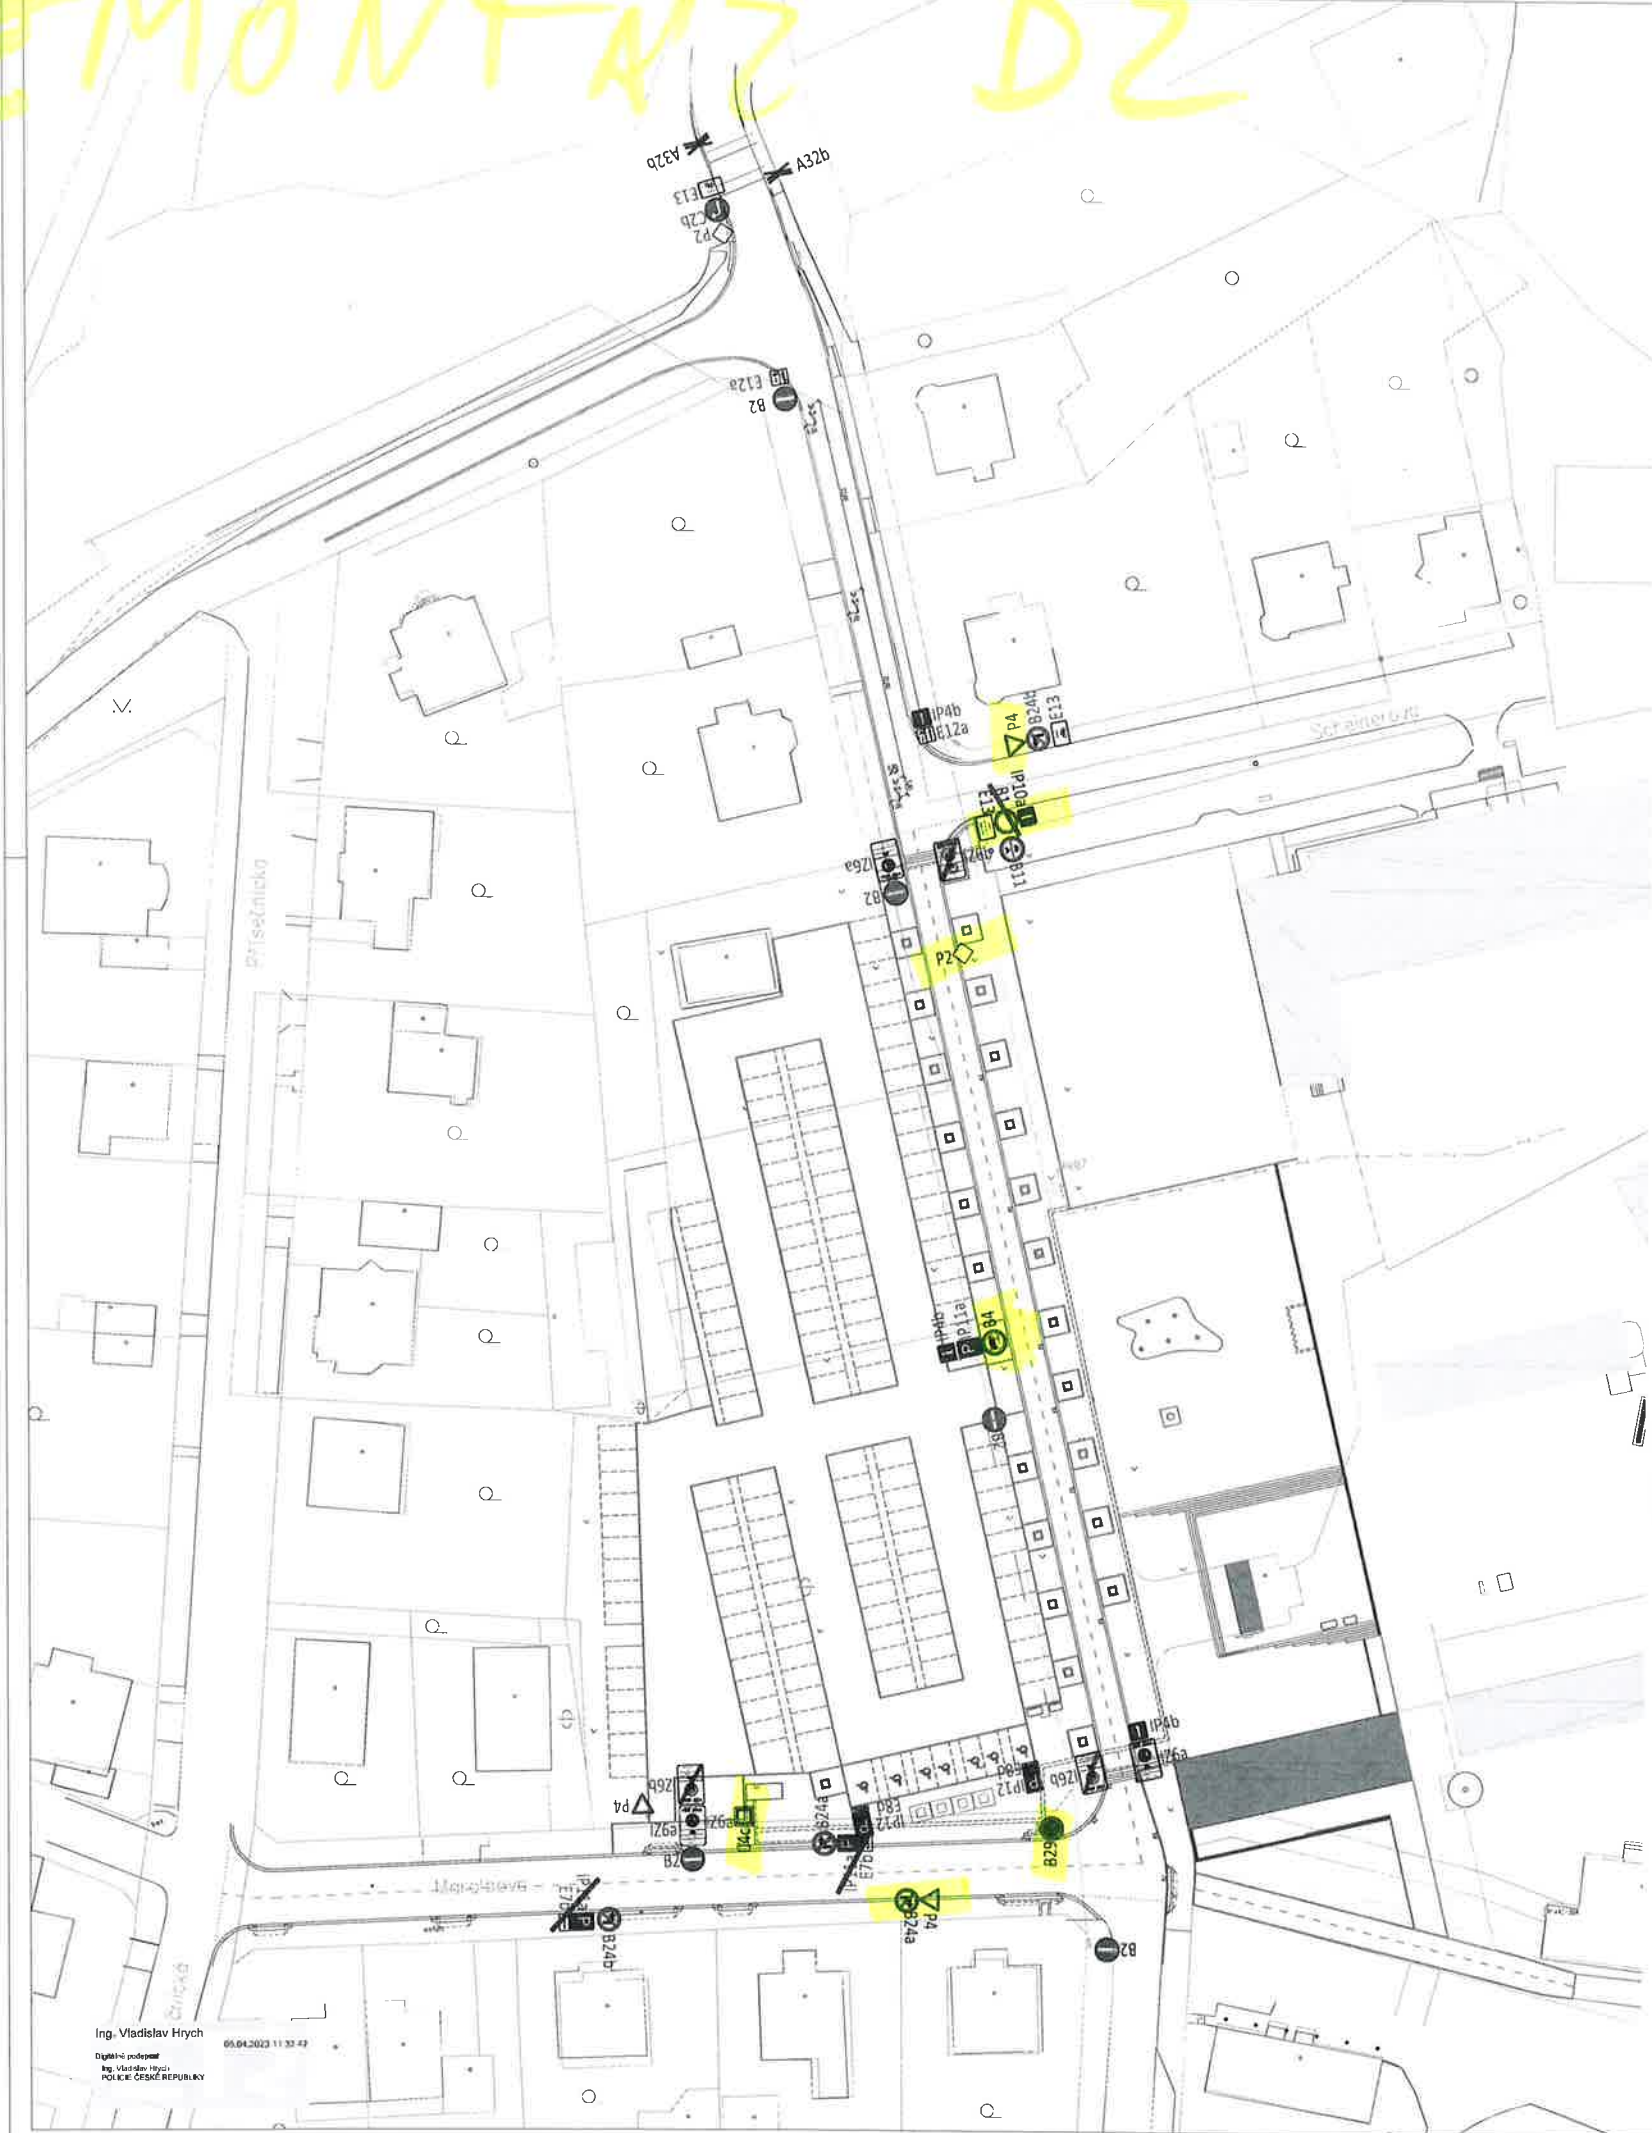

ZMĚNA SVISLÉHO DOPRAVNÍHO ZNAČENÍ				
DZ	VAHOTO	POPS	POVOLENO	ZMĚNA
IP11a + E13b		Dopravní značka nová, umístěná na rovném ocel. sloupu vč. pasíkové krytky a základové (betonové) patky sloupu. ZRUŠENY OBA KUSY DZ, SLOUPKY PONECHÁNY	2	-2
B24b + B24a		NOVÝ NÁVRH DZ OSAZEN NA SLOUPKY PO ODSTRANĚNÍCH DZ IP11a+E13b	1	+2
I26a + I26b		Dopravní značka nová, umístěná na rovném ocel. sloupu vč. pasíkové krytky a základové (betonové) patky sloupu. Každá značka bude umístěna na jednu stranu sloupku. ZMĚNA: doplněn symbol kola do popisu	1	2
B2		NOVÝ NÁVRH DZ OSAZEN POD DZ I26a, BUDE POUŽIT STÁVAJÍCÍ SLOUPEK	1	+1
IP12 + E8d		Dopravní značka nová, umístěná na rovném ocel. sloupu vč. pasíkové krytky a základové (betonové) patky sloupu	1	1
IP12 + E8d		Dopravní značka nová, umístěná na rovném ocel. sloupu vč. pasíkové krytky a základové (betonové) patky sloupu	1	1
I26b		Dopravní značka nová, umístěná na rovném ocel. sloupu vč. pasíkové krytky a základové (betonové) patky sloupu. ZMĚNA: doplněn symbol kola do popisu	1	2
IP4b + I26a		Dopravní značka nová, umístěná na rovném ocel. sloupu vč. pasíkové krytky a základové (betonové) patky sloupu. ZMĚNA: doplněn symbol kola do popisu	1	1
B2		Dopravní značka nová, umístěná na rovném ocel. sloupu vč. pasíkové krytky a základové (betonové) patky sloupu	2	1
IP11a + B4		Dopravní značka IP11a nová a B4 stávající, umístěná na rovném ocel. sloupu vč. pasíkové krytky a základové (betonové) patky sloupu	1	1
IP4b		NOVÝ NÁVRH DZ OSAZEN NAD DZ IZP11a, BUDE POUŽIT STÁVAJÍCÍ SLOUPEK	1	+1
B2 + I26b		Dopravní značka nová, umístěná na rovném ocel. sloupu vč. pasíkové krytky a základové (betonové) patky sloupu. ZMĚNA: doplněn symbol kola do popisu	1	1
I26b		Dopravní značka nová, umístěná na rovném ocel. sloupu vč. pasíkové krytky a základové (betonové) patky sloupu. ZMĚNA: doplněn symbol kola do popisu	1	2
IP4b + E13b		Dopravní značka nová, umístěná na rovném ocel. sloupu vč. pasíkové krytky a základové (betonové) patky sloupu. NOVÝ NÁVRH DZ OSAZEN POD DZ IP4b	1	+1
IP4 + B24b		Dopravní značka B24b nová, umístěná na sloupečím ocel. sloupu pod dopravní značkou P2	1	1
E13		STÁVAJÍCÍ DOPRAVNÍ ZNAČENÍ P4+B24b BUDE DOPLNĚNO E13 S TEKSTEM: MIMO A SYMBOLEM KOLA	1	+1
P2 + C2b		Dopravní značka nová, umístěná na rovném ocel. sloupu vč. pasíkové krytky a základové (betonové) patky sloupu	1	1
E13		DOPRAVNÍ ZNAČENÍ P2+C2b BUDE DOPLNĚNO E13 S TEKSTEM: MIMO A SYMBOLEM KOLA	1	+1
B2 + E12b		NOVÝ NÁVRH DZ OSAZEN POD STÁVAJÍCÍ DZ B2	1	+1
P4		NOVÝ NÁVRH DZ OSAZEN NA NOVÝ OCELOVÝ SLOUPEK V ZÁKLADOVÉ PÁNEŽI	1	+1
IP10c + B1 + E13		STÁVAJÍCÍ DOPRAVNÍ ZNAČENÍ B1 BUDE NAHRAZENO NOVÝM DZ B11	1	-1
B11			1	+1

BZ — ČERNOU BARVOU JE OZNAČENO STÁVAJÍCÍ DZ
I26b — ZELENOU BARVOU JE OZNAČENO DZ ODSTRANĚNÉ V RÁMCI STAVBYHO POVOLENO
B2 — MODROU BARVOU JE OZNAČENO ZMĚNA DZ
- změna navrženého dopravního značení byla nutně provedl z důvodu zúžení vjezdu c následně zjednotnění osovosti v ul. Přemyslově a ul. Maršálově
- dále pak byla provedena změna DZ z důvodu polohy cyklistů

VÝPIS VODOROVNÉHO DOPRAVNÍHO ZNAČENÍ		
DZ	VAHOTO	ROZMĚR
V10i		v. min 1,0m s. min 0,80m
V20		v. 2,65m s. 0,85m

Ověřte parkovací stání sčítacích tabule provedeno vodorovným dopravním značením, které je v souladu s požadavky na parkování. Pokud parkovací stání je v blízkosti budovy, bude provedeno i celkové značení budovy.

Poznámky:
- Veškeré rozměry ověřit na místě !!
- Jakékoliv nesrovnalosti konzultovat s projektantem !!
- Zákres stávajících inženýrských sítí je pouze orientační, před zahájením stavby je nutné sítě vytyčit a ověřit sondami !!



REFUEL WORKS .COM
refuel s.r.o.
Malenická 2, 148 00 Prague,
Czech Republic, EU
www.refuelworks.com

číslo projektu 215
název projektu Západní vstupní prostranství do areálu Kamencového jezera – Přemyslova
lokace Mostecká Chomulov
investor Statutární město Chomulov
Zaoravská 4602, 430 26 Chomulov
autor Ing. arch. Zbyněk Rýška,
Ing. arch. Jan Skoupy

STAVBA

Ing. arch. Zbyněk Rýška
+420 736 605 107 zbynek@refuel.cz

část dokumentace SO 01
Komunikace, parkoviště,
veřejné prostranství

projektant část Ing. Marek Rysková
ČKAIT 0401531

KAP atelier
Pruskova 2577/16, 155 00 Praha 5
tel. 241 400 056
e-mail kapatelier@kapatelier.cz


měřítko 1:250

00

Situace - změna č.2
DZ

SO 01

Ing. Vladislav Hrych
05.04.2023 11:32:42
Digitálně podepsal
Ing. Vladislav Hrych
POČKA:ČESKÉ REPUBLIKY

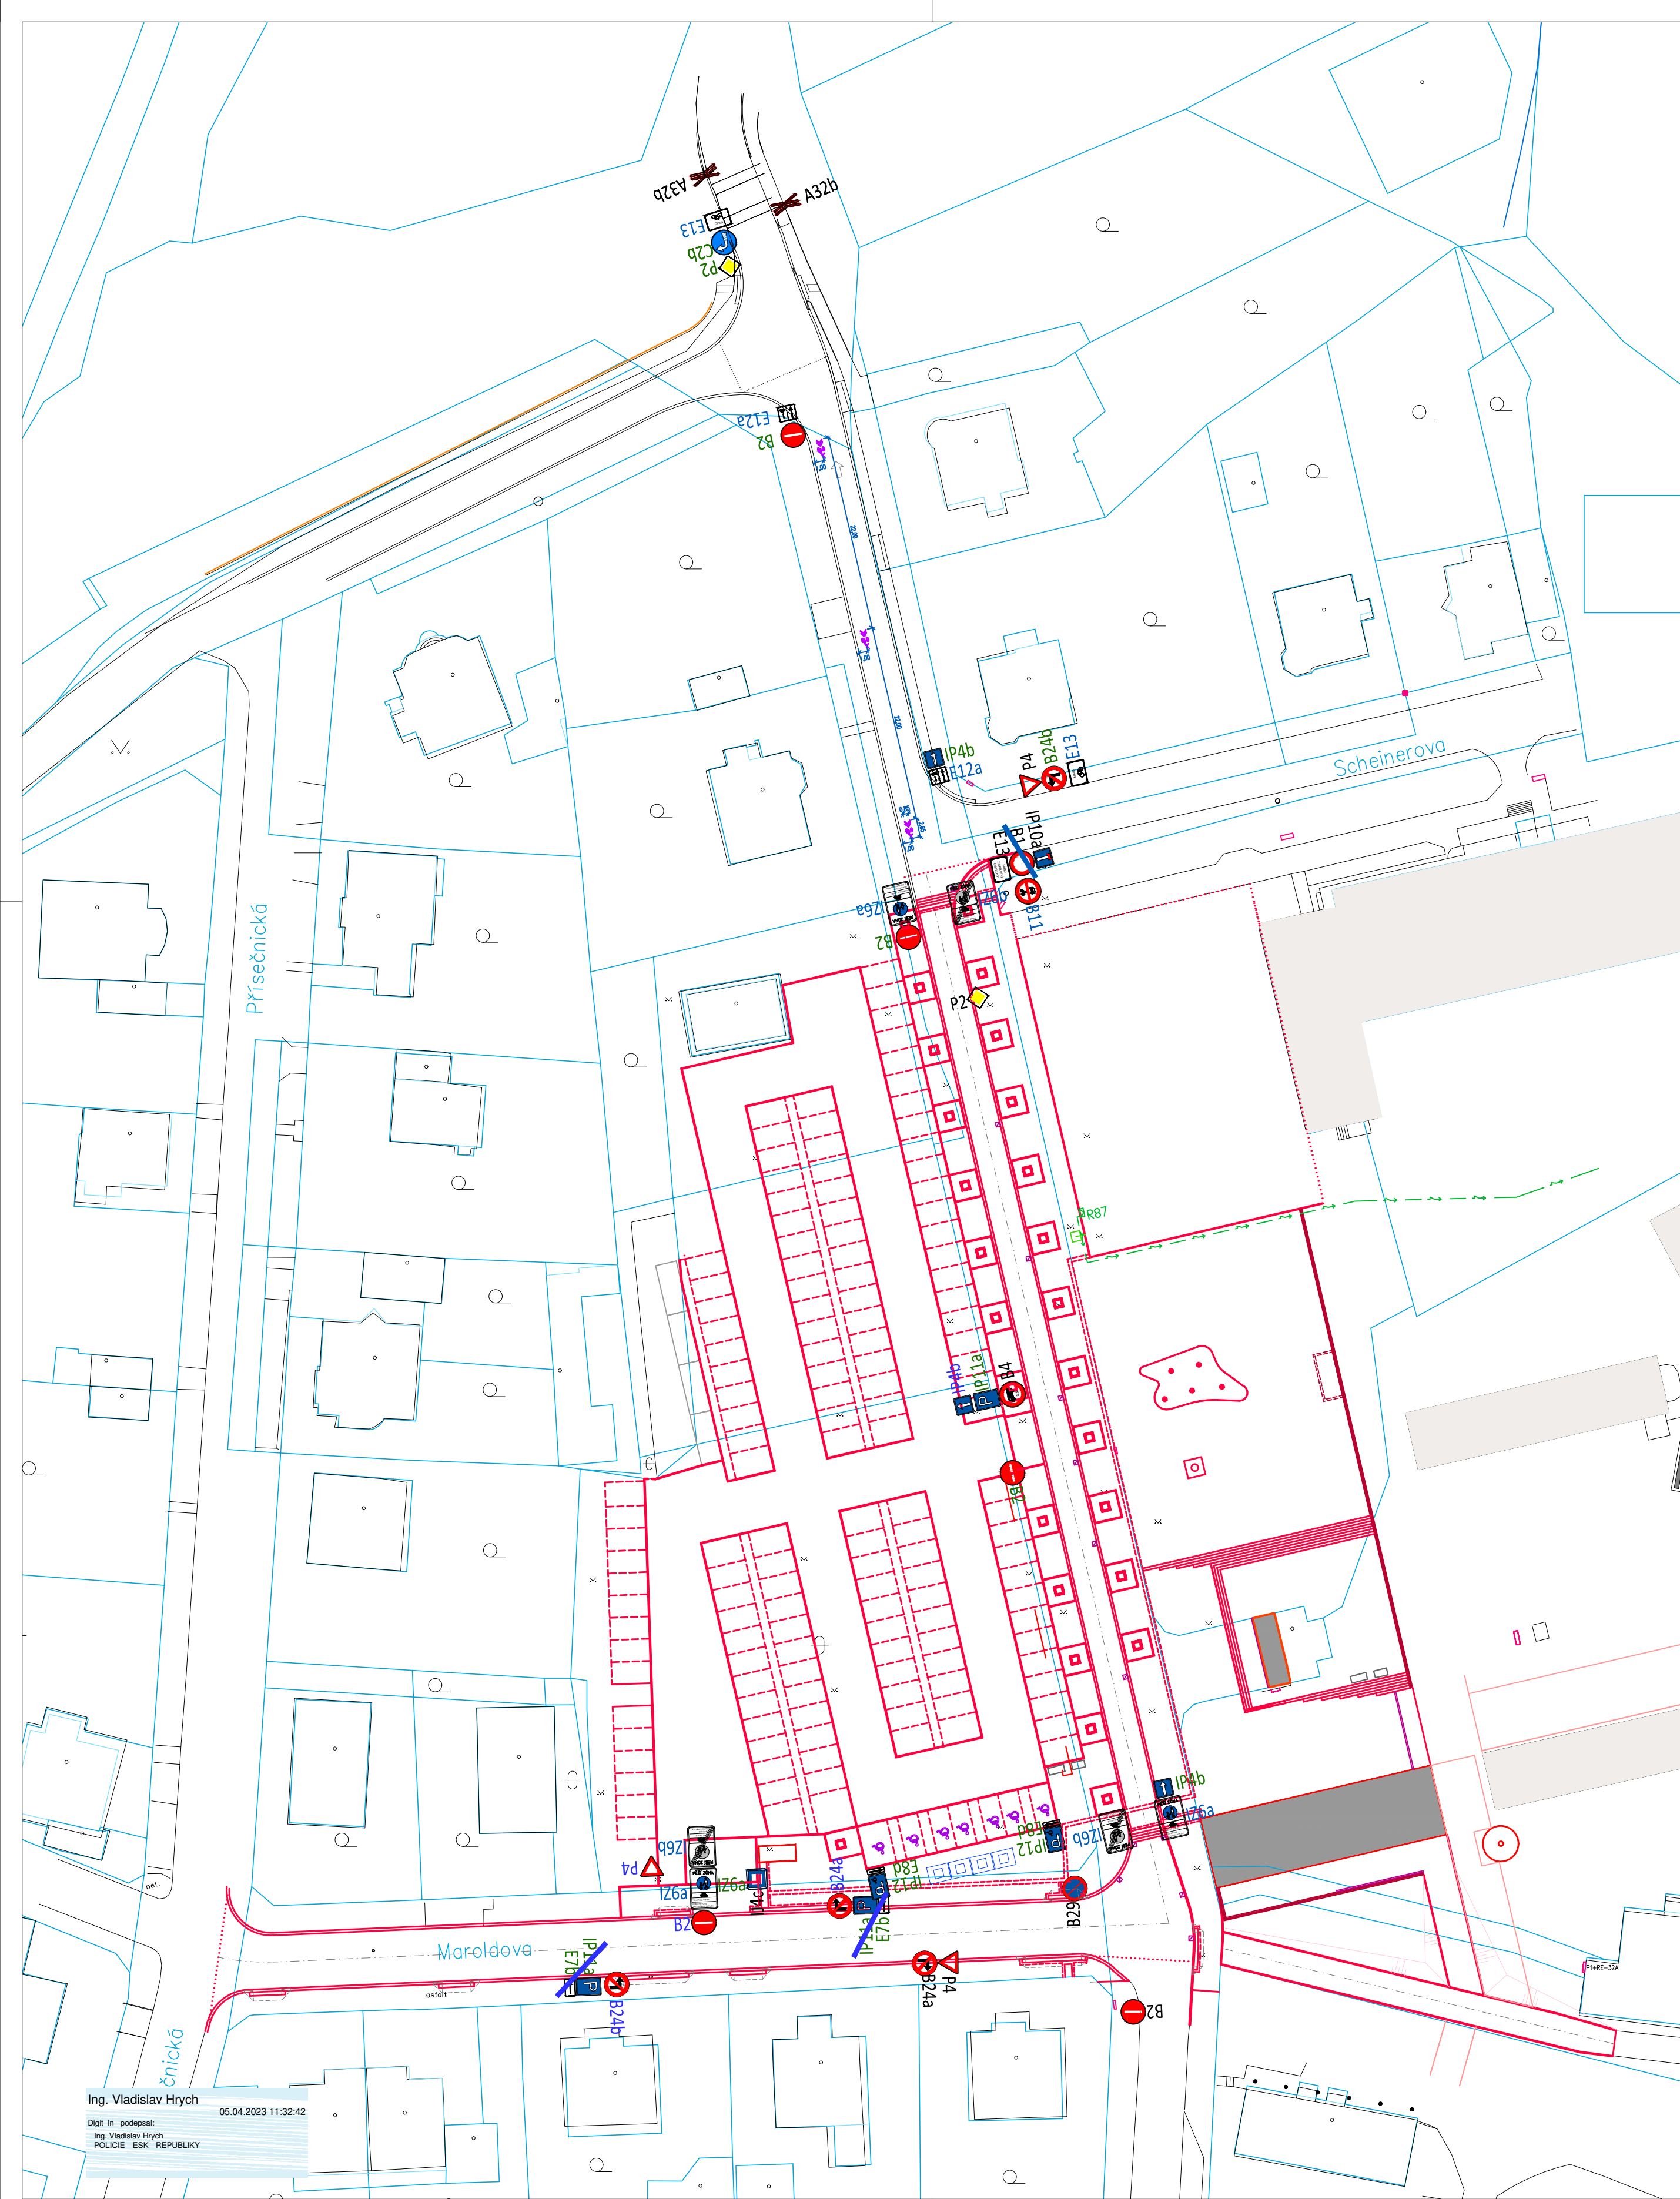


ZMĚNA SVISLÉHO DOPRAVNÍHO ZNAČENÍ				
DZ	NÁHLED	POPIS	POVOLENO	ZMĚNA
IP11a E7b		Dopravní značka nová, umístěná na novém ocel. sloupku vč. plastové krytky a základové (betonové) patky sloupu ZRUŠENY OBA KUSY DZ, SLOUPKY PONECHÁNY	2	-2
B24b B24a		NOVÝ NÁVRH DZ OSAZEN NA SLOUPKY PO ODSTRANĚNÝCH DZ IP11a+E7b	--	+2
I26a + I26b		Dopravní značka nová, umístěná na novém ocel. sloupku vč. plastové krytky a základové (betonové) patky sloupu. Každá značka bude umístěna na jednu stranu sloupku. ZMĚNA: doplněn symbol kola do popisu	--	2
B2		NOVÝ NÁVRH DZ OSAZEN POD DZ I26a, BUDE POUŽIT STÁVAJÍCÍ SLOUPEK	--	+1
IP12 + E8d		Dopravní značka nová, umístěná na novém ocel. sloupku vč. plastové krytky a základové (betonové) patky sloupu	1	--
IP12 + E8d		Dopravní značka nová, umístěná na novém ocel. sloupku vč. plastové krytky a základové (betonové) patky sloupu	1	--
I26b		Dopravní značka nová, umístěná na novém ocel. sloupku vč. plastové krytky a základové (betonové) patky sloupu ZMĚNA: doplněn symbol kola do popisu	--	2
IP4b + I26a		Dopravní značka nová, umístěná na novém ocel. sloupku vč. plastové krytky a základové (betonové) patky sloupu ZMĚNA: doplněn symbol kola do popisu	1 --	-- 1
B2		Dopravní značka nová, umístěná na novém ocel. sloupku vč. plastové krytky a základové (betonové) patky sloupu	2	--
IP11a + B4		Dopravní značka IP11a nová a B4 stávající, umístěná na novém ocel. sloupku vč. plastové krytky a základové (betonové) patky sloupu	1	--
IP4b		NOVÝ NÁVRH DZ OSAZEN NAD DZ IP11a, BUDE POUŽIT STÁVAJÍCÍ SLOUPEK	--	+1
B2 + I26b		Dopravní značka nová, umístěná na novém ocel. sloupku vč. plastové krytky a základové (betonové) patky sloupu ZMĚNA: doplněn symbol kola do popisu	1 --	-- 1
I26b		Dopravní značka nová, umístěná na novém ocel. sloupku vč. plastové krytky a základové (betonové) patky sloupu ZMĚNA: doplněn symbol kola do popisu	--	2
IP4b + E12a		Dopravní značka nová, umístěná na novém ocel. sloupku vč. plastové krytky a základové (betonové) patky sloupu NOVÝ NÁVRH DZ OSAZEN POD DZ IP4b	1 --	-- +1
P4 + B24b		Dopravní značka B24b nová, umístěná na stávajícím ocel. sloupku pod dopravní značku P4	1	--
E13		STÁVAJÍCÍ DOPRAVNÍ ZNAČENÍ P4+B24b BUDE DOPLŇENO E13 S TEXTEM: MIMO A SYMBOLEM KOLA	--	+1
P2 + C2b		Dopravní značka nová, umístěná na novém ocel. sloupku vč. plastové krytky a základové (betonové) patky sloupu	1	--
E13		DOPRAVNÍ ZNAČENÍ P2+C2b BUDE DOPLŇENO E13 S TEXTEM: MIMO A SYMBOLEM KOLA	--	+1
B2 + E12a		NOVÝ NÁVRH DZ OSAZEN POD STÁVAJÍCÍ DZ B2	1 --	-- +1
P4		NOVÝ NÁVRH DZ OSAZEN NA NOVÝ OCELOVÝ SLOUPEK V ZÁKLADOVÉ PATCE	--	+1
IP10a + B1 + E13		STÁVAJÍCÍ DOPRAVNÍ ZNAČENÍ B1 BUDE NAHRAZENO NOVÝM DZ B11	-- --	-- -1
B11			--	+1

B2..... ČERNOU BARVOU JE OZNAČENO STÁVAJÍCÍ DZ
I26b..... ZELENOU BARVOU JE OZNAČENO DZ ODSOUHLASENÉ V RÁMCI STAVEBNÍHO POVOLENÍ
B2..... MODROU BARVOU JE OZNAČENA ZMĚNA DZ
- změnu navrženého dopravního značení bylo nutné provést z důvodu zúžení výjezdu o následné zjednotnění parkoviště v ul. Přemyslova a ul. Maroldova
- dále pak byla provedena změna DZ z důvodu pohybu cyklistů

VÝPIS VODOROVNÉHO DOPRAVNÍHO ZNAČENÍ		
DZ	NÁHLED	ROZMĚR
V10f		v. min 1,0m š. min. 0,80m
V20		v. 2,65m š. 0,85m

Dělení parkovacích stání dlaždičnými nebude provedeno vodorovným dopravním značením, ale kamennou kostkou jiné barvy.
Dělení parkovacích stání ze šlíkrotrávníku bude provedeno také pomocí kamenných kostek.

Poznámky:
- Veškeré rozměry ověřit na místě !!
- Jakékoli nesrovnalosti konzultovat s projektantem !!
- Zákes stávajících inženýrských sítí je pouze orientační, před zahájením stavby je nutné sítě vytyčit a ověřit sondami !!

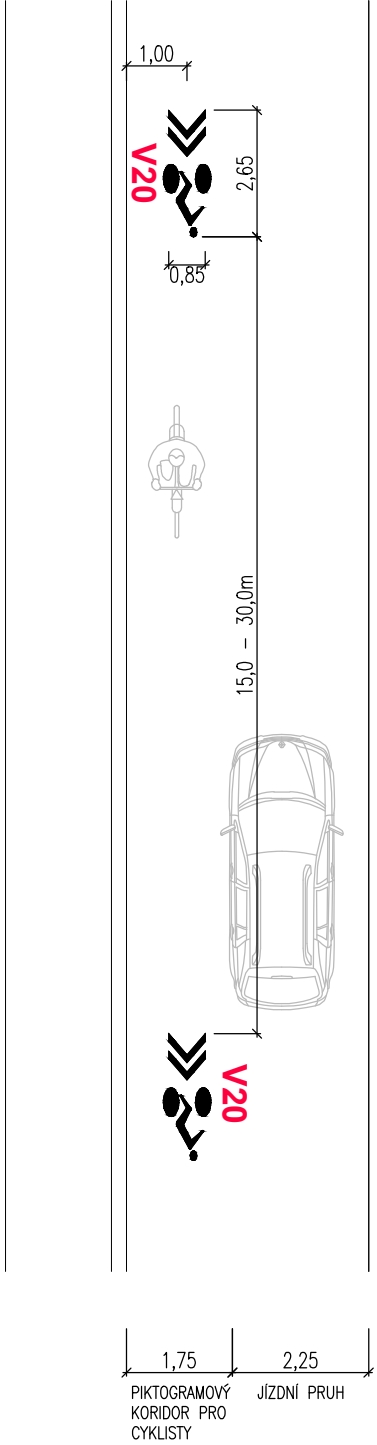

REFUEL
WORKS
.COM

refuel s.r.o.
Malenická 2, 148 00 Prague,
Czech republic, EU
www.refuelworks.com

číslo projektu 215
název projektu Západní vstupní prostranství do areálu Kamencového jezera – Přemyslova
lokace Mostecká, Chomutov

investor Statutární město Chomutov
Zborovská 4602, 430 28 Chomutov

autoři Ing. arch. Zbyněk Ryška,
Ing. arch. Jan Skoupý

stupeň projektu STAVBA

HIP Ing. arch. Zbyněk Ryška
+420 736 605 107 zbynek@refuel.cz

část dokumentace SO 01
Komunikace, parkoviště,
veřejné prostranství

projektant části Ing. Marie Rysková
ČKAIT 0401531

KAP atelier
Prusikova 2577/16, 155 00 Praha 5
tel.: 241 400 056
e-mail: kapatelier@kapatelier.cz

měřítko 1:250 číslo paré

jednotky Metrický systém

rev. 00

Situace - změna č.2
DZ

číslo

SO 01



Pomáhat a chránit

POLICIE ČESKÉ REPUBLIKY
KRAJSKÉ ŘEDITELSTVÍ POLICIE ÚSTECKÉHO KRAJE

Územní odbor Chomutov
Dopravní inspektorát

PCR04ETRso85378721



Č. j. KRPU-60353-2/ČJ-2023-040306

Chomutov 5. dubna 2023

KAP ATELIER s.r.o.
Revoluční 36
430 02 CHOMUTOV

Počet listů: 1
Počet příloh: 1/PD

Žádost o vydání stanoviska ke změně dopravního značení v rámci akce „Západní vstupní prostranství do areálu Kamencového jezera – Přemyslova“ v obci Chomutov – stanovisko

Dopravní inspektorát Krajského ředitelství Ústeckého kraje Policie České republiky v Chomutově projednal Vaši žádost o vydání stanoviska ke změně dopravního značení v rámci akce „Západní vstupní prostranství do areálu Kamencového jezera – Přemyslova“ v obci Chomutov. Důvodem úpravy dopravního značení pro možnost vjezdu cyklistů do jednosměrné části ulice Přemyslova. A jako příslušný orgán policie ČR ve věcech bezpečnosti a plynulosti silničního provozu na pozemních komunikacích v souladu s ustanovením § 1 zákona č. 12/1997 Sb., o bezpečnosti a plynulosti provozu na pozemních komunikacích, v souladu s ustanovením § 77 odst. 2 písm. b) zákona č. 361/2000 Sb., o provozu na pozemních komunikacích ve znění pozdějších předpisů a novel vydává následující

stanovisko:

Souhlasíme se stanovením místní úpravy provozu na pozemní komunikaci v rámci akce „Západní vstupní prostranství do areálu Kamencového jezera – Přemyslova“ v obci Chomutov z důvodu umožnění vjezdu cyklistů do jednosměrné části ulice Přemyslova tak, jak vyplývá z předložené projektové dokumentace zpracované společností KAP ATELIER s.r.o., Revoluční 36, 430 02 Chomutov, odpovědný projektant Ing. Marie Rysková – autorizovaný inženýr pro dopravní stavby (ČKAIT 0401531), jejíž potvrzená část – žádost a výkres Situace změna č. 2 DZ jsou nedílnou součástí tohoto stanoviska.

Dopravní značení svým provedením i umístěním musí odpovídat vyhlášce č. 294/2015 Sb., kterou se provádějí pravidla provozu na pozemních komunikacích a bude v souladu s TP 65 (zásady pro dopravní značení na pozemních komunikacích) a TP 133 (zásady pro vodorovné dopravní značení na pozemních komunikacích).

Policie České republiky, jakožto dotčený orgán vydávající stanovisko, s předloženým návrhem souhlasí, neboť odpovídá obecným požadavkům na bezpečnost a plynulost provozu na pozemních komunikacích.

Vyřizuje: por. Ing. Vladislav Hrych, dopravní inženýr DI Chomutov
Tel.: 974 447 253

npor. Bc. Petr Šidloch
vedoucí DI Chomutov
v z. por. Ing. Vladislav Hrych
komisař

Náměstí T. G. Masaryka 3100
430 01 Chomutov

Ing. Vladislav Hrych

05.04.2023 11:31:56

Digit In podepsal:

Ing. Vladislav Hrych
POLICIE ČESKÉ REPUBLIKY

www.policie.cz

Tel.: +420 974 447 250

Fax: +420 974 447 260

Email: krpul.uo.cv.di@pcr.cz

Číslo jednací: CHKJ-Př/SpS/Ded/075
Vyřizuje: Ing. Jan Dědeček, Zástupce objednatele
Datum: 14.07.2023

**Společnost Kamencové
jezero – Přemyslova**

Jiří Blochin
Silnice Topolany a.s.
Běchovická 701/26
100 00 Praha 10

Věc: Pokyn Zástupce objednatele k provedení Variace č. 44
Dílo: Rekonstrukce západního vstupního prostranství do areálu Kamencového jezera z ulice Přemyslova a městské pláže
Smlouva: Číslo smlouvy d202200327
Součástí smlouvy je Český smluvní standard (Design-Bid-Build) – Obecné podmínky a Zvláštní podmínky (dále jen OP/ZP)
Související korespondence „Oznámení Variace č.44 – dopravní značení dle skutečnosti“ ze dne 21.06.2023

Vážený pane Blochine,

Vaším dopisem ze dne 29.05.2023 jste předložili návrh Variace č. 44, která spočívá v doplnění dopravního značení dle požadavků Policie ČR (dále jen „**Variace č. 44**“).

Uvedli jste, že na základě požadavku Policie ČR a Objednatele došlo v rámci Variace č. 44 k doplnění dopravního značení tak, aby odpovídalo předepsaným normám a byla způsobilá ke kolaudaci. V rámci Variace č. 44 byl rovněž zrušen vjezd na parkoviště z Maroldovy ulice.

Provedení Variace č. 44 podle Vás zahrnuje pouze změny kladné v celkové výši 59 690,85 Kč bez DPH. Uvedli jste, že v souvislosti s Variací č. 44 budete nárokovat prodloužení Doby pro dokončení o 2 pracovní dny.

Autorský dozor (dále jen „**AD**“) se k návrhu Variace č. 44 vyjádřil svým e-mailem ze dne 30.05.2023, ve kterém s ním souhlasil.

Asistent Zástupce objednatele – technický dozor stavebníka (pozemní a dopravní stavby) (dále jen „**TDS**“) se k návrhu Variace č. 44 vyjádřil ve svém e-mailu ze dne 30.05.2023, ve kterém vznesl své připomínky k přiložené dokumentaci. Po vyjasnění svých připomínek se Zhotovitelem se TDS dne 12.07.2023 vyjádřil e-mailem k návrhu Variace č. 44 znovu. V tomto e-mailu již TDS neměl k návrhu Variace č. 44 další připomínky.

Na základě výše uvedeného Vám tímto vydávám pokyn podle Pod-čl. 12.1 OP/ZP k provedení Variace č. 44 dle Vašeho návrhu.



Definitivní ocenění Variace č. 44 bude však následně projednáno v rámci změnového řízení. **Z tohoto důvodu Vám vydávám pokyn podle Pod-čl. 3.3 OP/ZP ke zpracování a předložení Změnového listu včetně příloh na Variaci č. 44, a to bezodkladně a s co možná největším urychlením.**

V souvislosti s Vámi oznámeným nárokem na prodloužení Doby pro dokončení z důvodu provedení Variace č. 44 Vám oznamuji, že toto Vaše sdělení považuji za oznámení Claimu na prodloužení Doby pro dokončení. Připomínám Vám, že i nadále jste při administraci tohoto Claimu povinni postupovat podle Pod-čl. 6.2 OP/ZP (zejm. podle odst. 3 tohoto ustanovení).

S pozdravem

Jan
Dědeček

Digitally signed by Jan Dědeček
DN: cn=Jan Dědeček, c=CZ,
o=Contract management, a.s.,
ou=00054,
email=dedecek@cmanagement.cz
Date: 2023.07.14 12:28:36 +02'00'

Ing. Jan Dědeček
Zástupce objednatele

Přílohy:

- Vyjádření AD k návrhu Variace č. 44 „Oznámení Variace č.44 – dopravní značení dle skutečnosti“ ze dne 30.05.2023
- E-mail TDS ve věci návrhu Variace č. 44 ze dne 12.07.2023



Stavba: Rekonstrukce západního vstupního prostranství do areálu Kamencového jezera – ulice Přemyslova a městské pláže

Věc: Oznámení Variace č.44 – dopravní značení dle skutečnosti

Na základě požadavku PČR a Objednatele, došlo k doplnění dopravního značení tak, aby odpovídalo předepsaným normám a stavba byla schopná kolaudace. Další změnou úpravy DZ bylo zrušení vjezdu na parkoviště z Maroldovy ulice.

Za AD souhlasíme s realizací dle upravené PD.

V Brně dne 30. 5. 2023

Ing. arch. Zbyněk Ryška
jednatel Refuel s.r.o.

zbynek@refuel.cz
+420 736 605 107

Ing. Arch.
Zbyněk
Ryška

Digitálně podepsal Ing. Arch.
Zbyněk Ryška
DN: c=CZ,
2.5.4.97=NTRCZ-24849308,
o=Refuel s.r.o., ou=1, cn=Ing.
Arch. Zbyněk Ryška, sn=Ryška,
givenName=Zbyněk,
serialNumber=P676123
Datum: 2023.05.30 09:30:32
+02'00'

Jan Dědeček

Od: Jakub Justa <j.justra@garnets.cz>
Odesláno: středa 12. července 2023 7:10
Komu: Jan Dědeček
Kopie: David Klíma
Předmět: Re: KJ Přemyslova - Požadavek ZO k předložení návrhu Variace č. 44

Dobrý den, připomínky TDS byly vypořádány. Za TDS nemám k KJ Přemyslova - Požadavek ZO k předložení návrhu Variace č. 44 připomínky.

S pozdravem

Bc. Jakub Justa
manažer projektu
GARNETS CONSULTING a.s.
kancelář/sídlo: Čs. legií 445/4,
Teplice, 415 01
mobil: +420 602 292 602
fax: +420 417 532 951
[e-mail: j.justra@garnets.cz](mailto:j.justra@garnets.cz)
web: www.garnets.cz

19. 6. 2023 v 15:44, Jan Dědeček <dedecek@cmanagement.cz>:

Dobrý den,

Chtěl bych Vás požádat mimo jiné o Vaše vyjádření k níže uvedenému vysvětlení Zhotovitele ohledně počtů dopravních značek řešených ve Variaci č. 44, k němuž jste měl dříve připomínky.

Děkuji a s pozdravem

<image007.png>
ING. **JAN DĚDEČEK**
senior konzultant

<image009.png>

<image011.png> **+420 733 733 164**
<image013.png> dedecek@cmanagement.cz
<image015.png> www.contractmanagement.cz
<image017.png> Parkview, Pujmanové
1753/10a
140 00 Praha 4

From: Jiří Blochin <blochin@silnicetopolany.cz>
Sent: Tuesday, June 6, 2023 1:37 PM
To: Jan Dědeček <dedecek@cmanagement.cz>

Cc: j.justra <j.justra@garnets.cz>; Arnošt Tábořský <taborsky@cmanagement.cz>; David Klíma <klima@cmanagement.cz>; Adéla Matoušová <matousova@cmanagement.cz>

Subject: RE: KJ Přemyslova - Požadavek ZO k předložení návrhu Variace č. 44

Dobrý den, označení a počty jednotlivých značek jsou uvedeny vždy u položky v Rozpočtu změny, jednotlivé umístění je patrné z přiložené situace.

Zkusím zrekapitulovat : malé značky

"B2	4,000
"B4	1,000
"B24b	4,000
"C2b	0,000
"IP4b	3,000
"IP11a	1,000
"IP12	2,000
"P2	2,000
"P4	3,000
"IP10a	1,000
"B11	1,000
"B29	1,000
"E7b	0,000
"E8d	2,000
"E12a	2,000
"E13	3,000
Celkem nových DZ	30 ks
"Odpočet zadání	-18,000
Zbývá do ZL 30-18=12 ks	

Velké značky IZ6a a IZ6b jsou beze změny, tedy v počtu 6 ks.

S pozdravem

Jiří Blochin

referent specialista

mobil: 602 233 080

e-mail: blochin@silnicetopolany.cz

<image002.png>

Silnice Topolany a. s. | Nerudova 67/10 | 430 01 Chomutov | CZ

IC: 057 58 734 | DIČ CZ699006672 | spisová značka B2772 u Krajského soudu v Ústí nad Labem

Korespondenční adresa: Tušimice 34 | 432 01 Kadaň

ID DS: nkqbe33 | web: www.silnicetopolany.cz

Společnost zavedla a udržuje systém managementu kvality dle ČSN EN ISO 9001:2016

Dovolujeme si Vám oznámit, že společnost **Silnice Topolany a.s.** má s účinností od **1. ledna 2023** nové daňové identifikační číslo (DIČ) **CZ699006672**, ovšem výhradně pro účely daně z přidané hodnoty (DPH).

Důvodem pro tuto změnu je skutečnost, že se společnost **Silnice Topolany a.s.** stává členem skupiny pro účely DPH ve smyslu ustanovení §5a zákona o DPH.

Členem skupiny je i společnost **PETROM STAVBY, a.s.** (IČO: 26769611) a společnost **PETROMA KAMENOLOMY s.r.o.** (IČO: 08859591).

Zadejte si, prosím, naše nové DIČ pro účely DPH do Vašeho informačního systému a uvádějte jej na všech daňových dokladech, do kontrolního hlášení pro účely DPH a na dalších dokumentech, kde jste dosud uváděli původní DIČ (např. smlouvy, objednávky, zálohové faktury, atd.)

Upozorňujeme, že v případě použití starého DIČ na dokladech s datem uskutečnění zdanitelného plnění od 1. ledna 2023, Vám budeme nuceni doklady vrátit zpět a může tak dojít ke zpoždění platby i problémům v kontrolním hlášení.

From: Jan Dědeček <dedecek@cmanagement.cz>
Sent: Tuesday, June 6, 2023 10:56 AM
To: Jiří Blochin <blochin@silnicetopolany.cz>
Cc: j.justra <j.justra@garnets.cz>; Arnošt Tábořský <taborsky@cmanagement.cz>; David Klíma <klima@cmanagement.cz>; Adéla Matoušová <matousova@cmanagement.cz>
Subject: KJ Přemyslova - Požadavek ZO k předložení návrhu Variace č. 44

Dobrý den,

Přílohou zasílám Požadavek ZO k předložení návrhu Variace se zpracovanými připomínkami TDS, podle kterých není z návrhu zřejmé o jaké počty dopravních značek se přesně jedná.

S pozdravem

<image020.png>

ING. **JAN DĚDEČEK**

**Zástupce objednatele
pro rekonstrukce vstupních prostranství
a pláže Kamencového jezera - Chomutov**

<image021.png>

<image022.png> **+420 733 733 164**
<image023.png> dedecek@cmanagement.cz
<image024.png> www.contractmanagement.cz
<image025.png> Parkview, Pujmanové
1753/10a
140 00 Praha 4

<6_priloha_1172025886_0_Situace DZ_sig (1).pdf><Vyjádření TDS_Variace č.44 dopravní značení dle skutečnosti.pdf><Oznámení Variace 44 - dopravní značení skutečnost.pdf>

Svislé dopravní značení

DZ	Skutečně osazené	Zadání	Změna
Základní			
B2	4	4	0
B4	1	0	1
B24b	4	1	3
C2b	0	1	-1
IP4b	3	2	1
IP11a	1	3	-2
IP12	2	2	0
P2	2	1	1
P4	3	0	3
IP10a	1	0	1
B11	1	0	1
B29	1	0	1
E7b	0	2	-2
E8d	2	2	0
E12a	2	0	2
E13	3	0	3
Celkem	30	18	12
Velké			
IZ6a	3	3	0
IZ6b	3	3	0
Celkem	6	6	0

Připomínka k návrhu stanovení místní úpravy provozu Přemyslova, Chomutov

Navrhovatel: Spolek přátel dopravy, z.s., Urbánkova 3370, Praha 4, 143 00, IČ 17402727.

Adresát: Magistrát města Chomutova Zborovská 4602, 430 28 Chomutov

Tímto podávám připomínku podle ust. § 172 odst. 1 správního řádu k návrhu OOP (dále jen OOP)

Požaduji na nově jednosměrně značených komunikacích na parkovišti povolit obousměrný průjezd kol. Stačí do situace přidat doplňkovou tabulku E12a (k IP4b), E12b (k B2) a E12c (k C2 a B24). Bez nutnosti vodorovného značení.

ČSN 73 6110 kap. 4.1.1 „Účelem projektování místních komunikací je zajištění co největší bezpečnosti všech účastníků dopravy v obcích, zejména **chodců a cyklistů**...

ČSN 73 6110 kap. 8.1.2 „Příčné uspořádání provozu místní komunikace při rekonstrukcích v omezeném prostoru musí vytvořit **příznivé podmínky** jednotlivým účastníkům provozu **v tomto pořadí důležitosti: chodci, veřejná doprava, cyklisté, motorová vozidla.**“.

Cykloobousměrky tak umožní lepší průjezd územím bez bariér a neomezí nikoho jiného. Jde o velmi zklidněné komunikace v režimu pěší zóny 20 km/h.

Povolení jízdy cyklistů v obou směrech na komunikaci, která je širší než 3 metry, je současně v souladu s platnými normami a technickými předpisy, zejména s ČSN 73 6110 - Projektování místních komunikací a TP 179 – Navrhování komunikací pro cyklisty. V pěší zóně pak bez rozlišení šířky – zde mají být správně cykloobousměrky nejlépe plošně.

Žádám o obeslání se stanovením OOP, bude-li vydáno.

Za Spolek přátel dopravy, z.s., Martin Šnobl

Podnět k místní úpravě provozu Chomutov, Přemyslova.

Navrhovatel: Zbyněk Uzel, narozen 5.10.1980

Adresát: Magistrát města Chomutova Zborovská 4602, 430 28 Chomutov

- 1) Žádám o **stanovení obousměrného provozu cyklistů** v Přemyslově u Kamencového jezera mezi Maroldovou a železničním přejezdem.

Jedná se o rekreační místo.

Jednosměrný provoz bez povolení obousměrné jízdy cyklistů je v rozporu s bezpečností provozu – nutí cyklisty jezdit delší trasou, přes více křižovatek, zhoršuje prostupnost území, je v rozporu s obecným užitím veřejných komunikací a veřejným zájmem.

Stačí přidat doplňkovou tabulku E12a (k IP4b), E12b (k B2) a E12c (k C2 a B24). Bez nutnosti vodorovného značení.

A současně povolit vjezd cyklistů do pěší zóny v Přemyslově.


Povolení jízdy cyklistů v obou směrech na komunikaci, která je širší než 3 metry, je současně v souladu s platnými normami a technickými předpisy, zejména s ČSN 73 6110 - Projektování místních komunikací a TP 179 – Navrhování komunikací pro cyklisty. V obytné zóně a pěší zóně pak bez rozlišení šířky.

Je prokázáno zahraničními i českými studiemi, že legální obousměrná jízda cyklistů v jinak jednosměrných úsecích je bezpečnější než jízda ve stejném směru s ostatní dopravou:

<https://www.cistoustopou.cz/kolo/clanek/cykloobousmerky-jsou-pro-cyklisty-bezpecne-tvrdi-data-z-prazskych-ulic-1515>

Vzhledem k šířce stávající komunikace může být doplňkově cykloobousměrnost zvýrazněna pomocí piktogramového koridoru (V 20) v mezikřižovatčím úseku.

Pro úplnost dodejme, že špatnou prostupností pro cyklisty je zatíženo i okolí, když ne všechny jednosměrné ulice jsou obousměrně průjezdné pro cyklisty, aniž by to omezovalo zájmy kohokoli dalšího.

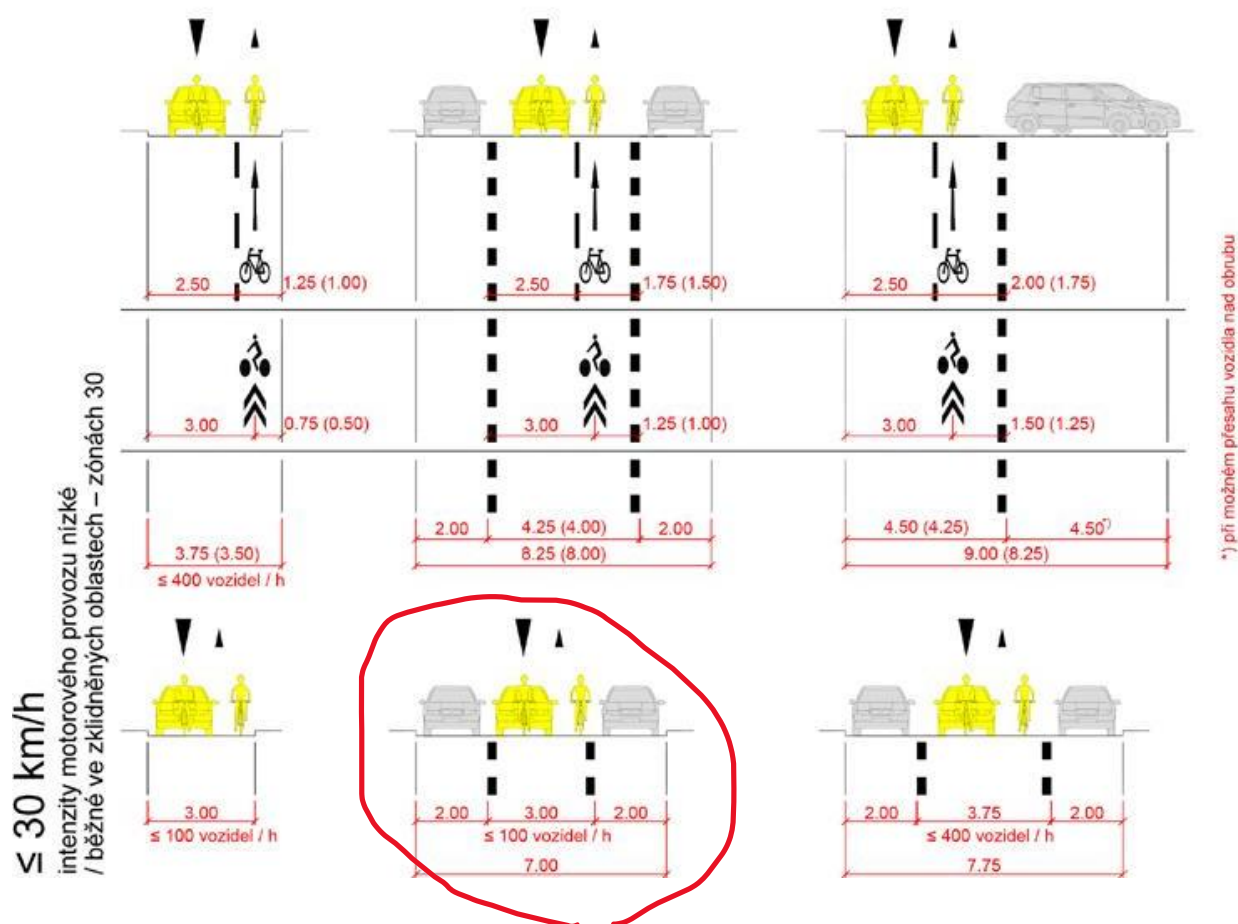

Opatření se užívá především v zastavěném území a tam, kde jednosměrný provoz komunikací omezuje přímota a rychlost cyklistického průjezdu a dopravní obsluhu území pomocí jízdního kola.

Jednosměrný provoz je v těchto případech stanoven zejména z důvodů, které nemají vést k omezení propustnosti území pro cyklistickou dopravu:

- nedostatečné šířkové poměry pro plynulý obousměrný provoz všech vozidel;
- zamezení nežádoucí tranzitní automobilové dopravy;
- zvýšení kapacity parkování;
- kombinace výše uvedeného.

V rámci zklidněných zón (pěší, obytné a cyklistické zóny a zóny 30) má být obousměrný provoz jízdních kol zajištěn automaticky a nerealizován případně pouze tehdy, pokud to v odůvodněných případech není možné nebo vhodné.

TP 179, kapitola 6.4.1 Cykloobousměrky, obecně

Ve svém důsledku současná úprava preferuje dopravu auty, kterým tolik nevadí prodloužení tras jízdy. Přestože doprava auty má mnohá obecně známá negativa, je tímto OOP zvýhodňována. Toto OOP zvyšuje pravděpodobnost nehody, jde proti vizi 0.

https://transport.ec.europa.eu/system/files/2021-11/collision-matrix-2019.pdf?fbclid=IwAR3Zx1NUQk3_BZ8XL5AvfeBW4-6dHLjK5eQ_8iV7ZBvmV0lzzHwRHHZKbfc

2) Žádám o umožnění vjezdu cyklistů do Scheinerovy

Omezení cyklistů nedává smysl. Žádám vyměnit značku B1 za B11.

Prosím o obeslání se stanovením OOP, bude-li toto vydáno.

Zbyněk Uzel

Zápis z kontrolního dne stavby

„Rekonstrukce západního vstupního prostranství do areálu Kamencového jezera z ulice Přemyslova a městské pláže“

Kontrolní den č. 24

Datum: 27.03.2023.
Čas: 09:00 hodin
Místo: Salónek restaurace Golf Club – Chomutov, Mostecká
Zapsal: Bc. Jakub Justra
Přítomni: dle prezenční listiny

Program KD:

- A. Informace o průběhu prací
- B. Kontrolní body a jejich plnění
- C. BOZP
- D. Závěr a poznámky

A. Informace o průběhu prací

23KD

SO 01 Maroldova ul. – pokládka zámkové dlažby, pokládka žulových obrub, pokládka vrstvy ŠD
SO 01 Přemyslova ul. – pokládka žulové dlažby 8/10
SO 01 náměstí – zemní práce, sanace
SO 04 – osazení stromů Přemyslova ul.
SO 05 – demontáž bednění 2 sekce, vázání výztuže 3 sekce, obsyp objektu
SO 06 – montáž bednění a betonáž A po šachtu
SO 13 – základy pod trysky fontány
Městská pláž – Pokládka paluby, plochy MZK u Dřeváku, terénní úpravy travníky

24KD

SO 01 Maroldova ul. – pokládka vrstvy MZK
SO 01 Přemyslova ul. – pokládka žulové dlažby 8/10
SO 01 náměstí – zemní práce, sanace
SO 05 – bednění 3 takt, betonáž
SO 06 – demontáž bednění A po šachtu, drenáž, hydroizolace, zásyp
Městská pláž – pokládka panelů trasa B, montáž paluby, rozvody NN, VO, vody, splaškové kanalizace

B. Kontrolní body a jejich plnění

B1.3 – Realizační a finanční harmonogram stavby (HMG) Zhotovitele a organigram týmu Zhotovitele

13KDZ

- Provede aktualizaci realizačního HMG – termín bude určen do příštího KD 17.1.2023 – trvá – do 14 dnů



16KD

- Z oznamuje, že do 2.2.2023 bude dokončeno Parkoviště SO01 – info

21KD

- Z předloží do 13.3.2023 – trvá

24KD

- Z předložil koncept HMG k 27.3.2023

B1.4 – Zpráva o postupu prací

Nově projednávané body:

18KD

- Krajiníky a zahrazovací kůly v prostoru parkoviště parkovišti – AD prověří nutnost realizace – do 21.2.2023
Kůly musí být provedeny viz situace – AD zašle 22.2.2023 – trvá
AD předloží do 21.3. – finální řešení po konzultaci – p. Hych
Bude provedeno dle situace ze dne 12.2 – AD zašle – AD zaslal
- Ul. Přemyslova – nalezena stávající kanalizační šachta - nivelita bude upravena – platí pro ostatní šachty Z doloží v rámci předložené Variace zákres do situace a fotodokumentaci – info
V tomto prostoru se nachází stávající stavební konstrukce .- základy – info – Z předloží ZL – Z předložil
- SO 06 - Přeložka kabelové trasy – z důvodu kolize se založením objektu SO 06 – AD souhlasí – Z předloží ZL

19KD

- SO06 B, C – AD prověří nutnost instalace zábradlí – 28.2.2023 – trvá
- SO05 – provedení hydrofobních nátěrů – železobetonových konstrukcí – AD prověří – AD požaduje provedení, Z zašle Variaci – následně bude projednáno – Z předloží návrh variace – trvá – O požaduje provedení hydrofobních nátěrů – Z zaslal SO05, trvá SO06
- Ul. Maroldova – SČVK požaduje výměnu 3 ks „hrnečků“ a zemních soustav – O souhlasí – Z předloží návrh Variace – Z předložil
- Ul. Maroldova – Situace lamp – dojde ke změnám dispozice osazení vlastních lamp – AD zašle 24.2.2023
AD zaslal, bude další proveden posun lampy ul Maroldova a Přísečnická - info
- Stávající vodovodní šachta – hlavní rozvod vody – pláž – nutná oprava – Z předloží návrh - trvá
- SO05 – nutné doplnění datových kabelů - chráničky – AD předloží návrh – provádí se
- Typ čerpací stanice vystrojení elektro - Sprchy u převlékárny a U piráta – AD předloží návrh do 14.2.2023 – trvá

20KD

- Vedení vody na pláž – nutnost vypouštění stávajících objektů – sprchy a pirát – Z navrhuje provedení 2 vypouštěcích šachet – AD souhlasí - info
- SO 05 – pozice vrat D7 – O požaduje zajistit jejich neprůhlednost – AD předloží návrh – 3.3.2023 – trvá – AD je nutné dopracovat – specifikace materiálů
- SO05 – bude provedena vypouštěcí šachta pro vypouštění vody v zimním období – Z předloží návrh – trvá



22KD

- SO5 mč 1.09 – zařízení v této místnosti – nutné prověřit z důvodu provedení – info – bylo zasláno – opětovně Z zašle
Nutné prověřit zda je místnost možné uzavřít – z hlediska klimatických podmínek a ochrany a krytí instalovaných spotřebičů – **konceptně O/TDS souhlasí nutné dopracovat materiálové řešení**
- SO5 mč 105,106 – dělicí příčky – dělicí příčky z Tl.100 mm na 75 mm - info
- **Svislé dopravní značení – sloupky stávající stav – Z předloží ZL - trvá**
- SO 13 Fontána – odvodňovací žlaby - Z upozorňuje, že žlaby nejsou součástí zadávacího VV – AD souhlasí – O souhlasí – **info Z předloží ZL – Z předložil ZL**
- Pláž – rozteč nosných prvků paluby není dle PD 75 cm – předpis výrobce říká 45 cm – AD se vyjádří 21.3.2023 – **Z předloží ZL - trvá**
- **AD – po konzultaci s odborem dopravy p. Vimr – možné doplnění značení – info – AD zašle 27.3.2023**

23KD

- Dokončení zatravněných povrchů - Pláž – O požaduje jejich provedení do předání stavby
Z předloží zjednodušený HMG – těchto prací – Z konstatuje – trávník bude ke dni předání ve funkčním stavu dle předpokladu projektové dokumentace a smlouvy o dílo – **předpoklad 1.6.2023**
- **Pěší zóna – na značky je nutné přidat piktogram cyklista – možné doplnění značek – AD zašle – trvá**

24KD

- **Vjezdová komunikace do areálů výškový rozdíl mezi terénem a komunikací – AD předloží řešení do 4.4.2023**
- **Dopouštění retenční nádrže vodou pro závlahu – do retenční nádrže bude zaveden sdělovací kabel pro ovládání elektroventilu – Datový kabel veden z - SO05 – info – nutné prověřit, že se jedná o vícepráce Z předloží návrh – do 31.3. – následně se AD vyjádří**
- **SO06 – odkopání zdi a její oplocení - - nutné řešit.**

B1.5 – Včasná varování, claimy, ZBV

06KD

Zhotovitel zaslal VV č. 1 dne 24.10.2022 ohledně různých zjištění rozdílných od předpokladu ZDS. Jednotlivá zjištění jsou řešena v rámci jednotlivých KD. ZO požaduje řešit vliv jednotlivých zjištění na cenu i na čas v rámci jednotlivých Variací. Zhotovitel finančně vyčíslí jednotlivé změny na základě AD zpracované PD a výkazů výměr a časově vyčíslí na základě jednotlivých aktualizací Harmonogramu a předloží je formou Změnových listů. Týká se hlavně SO 05. - [info](#)

B1.6 – Technologické předpisy a kontrolní zkušební plán

01KD – TDS požaduje předkládat TePř a KZP po jednotlivých činnostech dle členění ZDS v termínu nejméně 8 dní před zahájením prací.

- TDS obdržel TePř na zemní práce, nestmelené podkladní vrstvy, dlážděné kryty, asfaltové vrstvy včetně KZP,
- TDS obdržel vzorkování kostek, štípaná hlava a slepecké dlažby.
 - o Dlažba řezaná 8/8/8 cm barva šedá – použité kolem fontány
 - o Dlažby reliéfní 39,5/39,5/6,5 cm povrch tryskaný barva šedá – hmatové úpravy
 - o Hladká dlažba 40/25/6 cm povrch tryskaný barva šedá – lemování kolem reliéfní dlažby
 - o Hladká dlažba 60/40/6 cm povrch tryskaný barva žlutá – vstup u autobusové zastávky
 - o Vádící linie (průběžné drážky) 40/40/6,5 cm povrch tryskaný barva šedá – vodící linie
- Vzorky jsou odsouhlaseny.

B1.7 – Zeleň



B1.8 – Dílenská dokumentace

16KD

- Brány – trvá
- AD předloží návrh mříže – okolo stromu – do 25.1.2023 -trvá – AD Předložil v rámci KD 17 - trvá
- Lavičky – Z předloží návrh – info – do 14.2.2023 – trvá

22KD

- Z zašle průběžný stav odsouhlasování VDD – do 21.3. 2023 -

B1.9 – SO 05 vstupní objekt – založení

15KD

- Provéřit typ omítek – AD se vyjádří do 31.1.2023 – na zděné konstrukce bude provedena štuková omítka - info
- SO05A – AD se vyjádří k návrhu Z - štuková omítka, venkovní a vnitřní - dle PD – AD souhlasí

B1.11 – Retenční nádrž

B2.3 – Elektro

13KD

- Rozvody elektro a slaboproud SO05 - pozice koncových prvků – před zahájení provádění svislých konstrukcí, bude problematika konzultována a pozice koncových prvků budou průběžně odsouhlasovány - info

B2.4 – Pláž u restaurace Dřevák

16KD

- R87 Nový napájecí Kabel NN (není uvedeno ve VV, řešeno jiným projektem)– změna pozice Z předloží návrh Variace se zakreslení provedení kabelové trasy - info

B3.1 Splašková kanalizace

- Vedení Inženýrských sítí – voda, kanalizace bude provedeno mimo konstrukční vrstvy komunikace - trasy A – info

B3.4 Upřesnění navržených řešení ze ZDS

09KD

- Sprchy i pítka - AD/O souhlasí s předloženými materiály – info

B3.7 – Turnikety

03KD

- Je třeba vyřešit řešení turniketu – v projektu není vyřešen samostatný odchod návštěvníků z areálu. Objednatel ve spolupráci s AD si zajistí PD.

04KD, 05KD, 06KD – TRVÁ

- Pouze příprava – příprava pro instalaci – info

11KD

- prověří koncepci – O zašle koncepci zakresu vedení IS do 6.12.2022 – trvá

12KD

- Odchozí jednosměrné turnikety – řešení koncepce – O se vyjádří



B4.2 – Příprava pro závory na parkovišti

04KD

- Zhotovitel navrhnul provést přípravu k uvažované budoucí závoře na parkovišti před areálem. Bude probráno na KD až bude aktuální.

05KD, 06KD - TRVÁ – AD řeší s Objednatелеm – trvá

08KD –

- projednáno, nutné řešit betonové patky – info (jak bude patka umístěna – O preferuje uložení pod dlažbou – **Řešení odsouhlaseno**)

B5.1 – Vodoměrná šachta

09KD

- Pítka v prostoru parkoviště nebude instalováno, bude instalováno v prostoru areálu – **bude určeno**

SO01 Komunikace

16KD

- Dlažba – kroužková – bude lemována dvouřádkem kostek – **info – AD předloží upřesnění provedení**
- Provedení kabelového kanálu pro vedení IS Maroldova/Přemyslova AD zašle začátek 1/23 včetně vstupů AD koncept předložil Z provede předloží ZL – **info – řešení bylo projednáno v rámci KD 17**
Z předloží návrh Variace - info
- Řádková dlažba v ulici – změna provedení AD souhlasí – chodníky - info
- Čerpací stanice na výtlačné kanalizaci, napojení na rozvody elektro – **AD předloží návrh – 14.02.2023 - trvá**

17KD

- Provedení poklopy – (stávající poklopy na stavbě – měl zůstat původní špatná stav) – Z předloží návrh provedení do 14.02.2023, **AD předložil revizi návrhu – 13.2.2023 – Z se vyjádří**
Pochozí – zadlážděny
Pojízdné – litinové
info
- Uliční vpusti – dle PD je nutné přesunout – špatný stav – AD se vyjádří – **10.02.2023- AD souhlasí**
- Vjezdy – pí. Tichá – bude nutné řešit – **AD předloží návrh do 14 dní**
- Zemní soupava - Z předloží dokumentaci opravy - konec Přemyslovy ulice -**trvá**

B5.4 – Projektová dokumentace

05KD

- **ZO žádá o vydání jedné kompletní aktuální revize projektové dokumentace a její uložení na uložistiště, aby stavba pracovala podle aktuální PD.**

06KD

- Zhotovitel požaduje ukládat na uložistiště finální verze změnových výkazů výměr ideálně zkontrolovaný se stavbou. V současné chvíli nesedí VV vůči skutečnosti – info

B6.2 – Oklep nákladních automobilů

- TDS požaduje zajištění oklepu pro nákladní vozidla při výjezdu ze stavby, aby nebylo roznášeno špína na vedlejší komunikace. Komunikace budou vyčištěny. Stavba si zajistí obratem – **info**

B6.3 – Kabely CETIN na parkovišti – ruční výkopy v oblasti IS

- Kabely na parkovišti měly být dle ZDS níže než byly ve skutečnosti nalezeny. Zhotovitel se domluví



s CC Internet Chomutov (a CETIN) ohledně provedení „přeložky“, Zhotovitel zašle oznámení Variace včetně VV – **trvá – vypořádáno Z zašle variaci – trvá**

B6.4

15KD

- Přemístění rozvaděče R87 – řeší O, problematika kabelové trasy napojení dřevák NN – prověřit její vedení - **info**

C. BOZP

- Koordinátor BOZP na stavbě provádí paní Eva Bambasová ze společnosti Sinnet.EU s r.o. , tel: +420 607 051 250, e-mail: eva.bambasova@sinneteu.cz

D. Závěr a poznámky

D1.1 – Všeobecné

01KD

- TePř vč. KZP budou nejprve zasílány v konceptu na TDS a Objednatele k připomínkám. Bez odsouhlaseného TePř vč. KZP **nejsou práce povoleny**. Odsouhlasený TePř bude opatřen razítky: Zhotovitele + TDS + AD + Koo BOZP + Objednatele.
- **TDS požaduje od Objednatele zaslání 1 paré dokumentace**. Zhotovitel bude na KD nosit vždy aktuální projektovou dokumentaci.
- **Součástí zápisu KD bude evidenční tabulka claimů a variací od příštího KD**

Příští kontrolní den se bude konat v úterý dne **04.04.2023** od 9.00 hodin v prostoru stavby, zápis bude proveden v restaurace Golf Club.



"Rekonstrukce západního vstupního prostoru do areálu Kamenového jezera z ulice Přemyslova a městské pláže"

Prezenční listina

Příloha č. 1 k Zápisu kontrolního dne stavyby 24. konaném dne 17. 5. 2013 v místě předmetné stavby od 09:00 hodin.

Jméno	Organizace	Funkce	Telefon	E-mail	Podpis
P. Jan Kuna	Magistrát města Chomutov	Stavební technik	+420 736 663 263	j.kuna@chomutov-mesto.cz	
Mgr. Hana Nováková	Magistrát města Chomutov	Vedoucí odboru rozvoje a investic	420 723 586 172	h.novakova@chomutov.cz	
P. David Dinda	Magistrát města Chomutov	1. náměstek primátora	420 474 637 210	d.dinda@chomutov.cz	
Ing. Jan Dědeček	Contract management, a.s.	Zastupce objednatele	+420 733 733 164	dedecek@cmmanagement.cz	
Mgr. Arnošt Táborský	Contract management, a.s.	Projektový manažer	+420 735 758 804	taborovsky@cmmanagement.cz	
Bc. Jakub Justa	Garnets Consulting a.s.	TDS	+420 602 292 602	j.justra@garnets.cz	
P. Martin Dušek	Aquagen s.r.o.	TDS	+420 724 166 133	martin.dusek72@gmail.com	
pl. Eva Bambasová	SINNET EU s.r.o.	Koo BOZP	+420 607 051 250	eva.bambasova@sinneteu.cz	
Ing. arch. Jan Skoupý	Refuel s.r.o.	AD	+420 608 119 965	jan@refuel.cz	
Ing. arch. Zbyněk Ryška	Refuel s.r.o.	AD	+420 736 605 107	zbynek@refuel.cz	
Mgr. Ing. Lucie Radilová, DIS	Refuel s.r.o.	AD	+420 604 844 319	lradila@seznam.cz	
P. Petr Kasper	PETROM STAVBY, a.s.	Předseda představenstva	+420 777 165 578	kasper@petromstavby.cz	
Ing. Tomáš Holan	PETROM STAVBY, a.s.	Zastupce Zhotovitele Projektový manažer	+420 724 209 222	holan@petromstavby.cz	
P. Jan Opat	PETROM STAVBY, a.s.	Stavbyvedoucí	+420 702 154 002	opat@petromstavby.cz	
P. Martin Rychtecký	PETROM STAVBY, a.s.	Stavbyvedoucí	+420 774 334 124	martin.rychtecky@rr-cv.cz	
P. Jiří Blochin	Silnice Topolany a.s.	Stavbyvedoucí	+420 602 233 080	blochin@silnicetopolany.cz	
Anna Roučková	KAP ATELIER s.r.o.	AD	+420 722 511 458	rouckova@kapatelier.cz	
Gabriela Blásková	KAP ATELIER s.r.o.	AD	+420 733 737 535	blaszkova@kapatelier.cz	
Ilona Štyr	KAP ATELIER s.r.o.	AD	+420 776 552 290	ilonastyr@kapatelier.cz	
Jarmila Roučová	KAP ATELIER s.r.o.	AD	+420 702 029 010	roucova@kapatelier.cz	
Jiří Gaudi	IDEAFACORY s.r.o.	konzultant data	+420 603 287 642	info@idfa.cz	
Adam Studený	Studený s.r.o.		+420 603 573 973	adam@skoiky-studený.cz	
Věra Fryčová	Zoo park	ředitelka	+420 777 266 222	director@zoo-park.cz	
P. Kučerovský	Zoo park	provoz	+420 603 499 210		