

	ZMĚNOVÝ LIST pro změny dle § 222 odst. 4 ZZVZ		
	Název stavby:	Rekonstrukce západního vstupního prostranství do areálu Kamencového jezera z ulice Přemyslova a městské pláže, ev.č. d202200327	
	Číslo Změnového listu:	ZL 45	
	Číslo SO/PS:	SO 05	
Název stavebního objektu/provozního souboru:	VSTUPNÍ OBJEKT		
Objednatel:	STATUTÁRNÍ MĚSTO CHOMUTOV	Zhotovitel:	Společnost Kamencové jezero – Přemyslova
Předmět změny:	Datové rozvody z SO 05		
Iniciátor změny:	Zhotovitel/Objednatel		
Popis změny: (popis předmětu změny, specifikace, zda jde o změny položek, kvality, rozměrů, termínů či dodatečně/neprovedené práce a zdůvodnění pro zařazení do patřičného odstavce § 222 nebo § 100)	Zdůvodnění změny: V zadávací dokumentaci byly nedostatečně řešeny datové rozvody, které zahrnovaly jednu rozvodnou skříň včetně vystrojení a 10 kusů datových dvojzásuvek. Provedení dle ZDS by nebylo funkční pro dnešní požadavky na provoz areálu, které si Objednatel dodatečně specifikoval. V ZDS dále nebyl řešen elektronický zabezpečovací systém (EZS), elektronický požární systém (EPS), elektronické otvírání zámků v kolárně, rozvody k čerpacím stanicím (ČS) (řeší ZL26 a ZL27), k elektrickým vjezdovým branám (řeší ZL40), k retenční nádrži (řeší ZL20), k budoucím závorám a infotabulím, k turniketům, k datovým rozvodům pro městskou pláž a ostatním elektronicky ovládaným systémům (ostatní řešeno v rámci samostatných zakázek Objednatatele). Dále přes SO 05 vede hlavní vedení metropolitní sítě pro ZOOpark, s přeložkou tohoto vedení nebylo také počítáno v ZDS. Nové řešení : Byly provedeny nové datové rozvody pro EZS, EPS, elektronické otvírání zámků v kolárně, rozvody k ČS, k elektrickým vjezdovým branám, k retenční nádrži, k budoucím závorám a infotabulím, k turniketům, datové rozvody pro městskou pláž a pro ostatní elektronicky ovládané systémy. Byla provedena přeložka metropolitní sítě pro ZOOpark. Veškeré původně uvažované práce týkající se slaboproudé elektroinstalace, byly odečteny v celém původně uvažovaném rozsahu. Práce dle nového návrhu a rozsahu, byly vyjádřeny jednou souhrnnou položkou, na základě zhotovitelem předložené individuální kalkulace. Zdůvodnění pro zařazení změny : Z hlediska rozsahu, významu, důvodu vzniku změny a způsobu její administrace lze změnu hodnotit jako změnu nepodstatnou. V důsledku předmětné změny nedochází ke vzniku podstatné změny práv a povinností vyplývajících ze smlouvy mezi objednatelem a zhotovitelem ve smyslu § 222, odst. (3) ZZVZ. Výše uvedené změny byly provedeny nad rámec zadání dle požadavku provozovatele a po odsouhlasení Objednatelem. Provedení výše uvedených změn, které se týká realizace datových rozvodů pro veškeré zařízení a prvky s elektronickým ovládáním a s požadavkem budoucího dálkového ovládání, je nezbytné pro budoucí dálkové ovládání těchto systémů a celého fungování metropolitní datové sítě. Tato změna nemění celkovou povahu veřejné zakázky, nepřekračuje limit 15% původní hodnoty zakázky a její hodnota je nižší než stanovený finanční limit. Změna byla zařazena dle § 222 ZZVZ do odstavce 4.		
Odkazy na výkresy:	Dopad do celkových termínů:	ANO/NE	
Viz. přílohy Změnového listu	Původní termín dle SOD:	06.04.2023	
	Termín dle ZL. č.		
	Nový termín:	viz. Claim č.1	
NOVÉ POLOŽKY VYVOLANÉ TOUTO ZMĚNOU (viz rozdílový rozpočet v příloze):	Odpočty v Kč bez DPH	-57 099,80 Kč	
	Přípočty v Kč bez DPH	156 302,71 Kč	
	Celkem bez DPH	99 202,91 Kč	
Viz. přílohy Změnového listu	DPH	20 832,61 Kč	
	Celkem včetně DPH	120 035,52 Kč	
	Jméno:	Datum:	Podpis:
Zástupce objednatele:	Ing. Jan Dědeček		
Autorský dozor:	Ing.arch. Zbyněk Ryška		
Objednatel: osoby s oprávněním vydání povolení konat dle Pod-čl. 3.1 OP/ZP	David Dinda		
	Mgr. Hana Nováková		
Zhotovitel:	Ing. Tomáš Holan		

Přílohy změnového listu:	Změnový rozpočet ZL 45	4/3
	Přehled nových položek	1/7
	Kalkulace pro datové rozvody	1/8
	CN dodavatele datových rozvodů	4/9
	CN dodavatele EZS a EPS SO 05	4/13
	Přehled zařazení změn do skupin	1/17
	Oznámení Variace č.45	1/18
	PD EZS a EPS	1/19
	PD datové rozvody	1/20
	Pokyn ZO	2/21
	Vyjádření AD	1/23
	Vyjádření TDS	1/24
	Zápis z KD	7/25

REKAPITULACE STAVBY

Kód:
Stavba:

P/055/22
Rekonstrukce západního vstupního prostranství do areálu Kamencového jezera z
ulice Přemyslova a městské pláže

KSO:
Místo:

Chomutov

CC-CZ:
Datum:

18.08.2023

Zadavatel:
Statutární město Chomutov

IČ:
DIČ:

00261891
CZ00261891

Zhotovitel:
Společnost Kamencové jezero - Přemyslova

IČ:
DIČ:

26769611
CZ26769611

Projektant:

IČ:
DIČ:

Zpracovatel:

IČ:
DIČ:

Poznámka:

Cena bez DPH			99 202,91
DPH základní snížená	Sazba daně 21,00%	Základ daně 99 202,91	Výše daně 20 832,61
	15,00%	0,00	0,00
	Cena s DPH v CZK		120 035,52

Projektant

Zpracovatel

Datum a podpis:

Razítko

Datum a podpis:

Razítko

Objednavatel

Zhotovitel

Datum a podpis:

Razítko

Datum a podpis:

Razítko

REKAPITULACE OBJEKTŮ STAVBY A SOUPISŮ PRACÍ

Kód:	P/055/22		
Stavba:	Rekonstrukce západního vstupního prostranství do areálu Kamencového jezera z ulice Přemyslova a městské pláže		
Místo:	Chomutov	Datum:	18.08.2023
Zadavatel:	Statutární město Chomutov	Projektant:	
Zhotovitel:	Společnost Kamencové jezero - Přemyslova	Zpracovatel:	

Kód	Popis	Cena bez DPH [CZK]	Cena s DPH [CZK]
Náklady z rozpočtů		99 202,91	120 035,52
SO 05	VSTUPNÍ OBJEKT / ZL45	99 202,91	120 035,52
MNP	Méněpráce	-57 099,80	-69 090,76
VCP	Vícepráce	156 302,71	189 126,28

SOUPIS PRACÍ

Stavba: Rekonstrukce západního vstupního prostranství do areálu Kamencového jezera z ulice Přemyslova a městské pláže

Objekt: SO 05 - VSTUPNÍ OBJEKT / ZL45

Soupis: MNP - Méněpráce

Místo: Chomutov Datum: 18.08.2023
Zadavatel: Statutární město Chomutov Projektant:
Zhotovitel: Společnost Kamencové jezero - Přemyslova Zpracovatel:

PČ	Typ	Kód	Popis	MJ	Množství	J.cena [CZK]	Cena celkem [CZK]	Cenová soustava
----	-----	-----	-------	----	----------	--------------	-------------------	-----------------

Náklady soupisu celkem -57 099,80

D PSV Práce a dodávky PSV -57 099,80

D 742 Elektroinstalace - slaboproud -57 099,80

1	K	742330001	Montáž strukturované kabeláže rozvaděče nástěnného	kus	-1,000	3 910,00	-3 910,00	SO 05.4
2	M	1000480	ROZVADEC 19" JEDNODILNY 12U 500MM	kus	-1,000	18 055,00	-18 055,00	SO 05.4

P
Poznámka k položce:
Poznámka k položce: výběr datové skříně může být jiný podle požadavků budoucího provozovatele

3	K	742330011	Montáž strukturované kabeláže zařízení do rozvaděče switche, UPS, DVR, server bez nastavení	kus	-1,000	1 242,00	-1 242,00	SO 05.4
4	M	data1	PoE switch - 24x GLAN(4x PoE) , 2x optika, počet a funkci portů, případně přesný typ SWITCHE určí budoucí provozovatel	ks	-1,000	18 055,00	-18 055,00	SO 05.4

P
Poznámka k položce:
Poznámka k položce:

5	K	742330024	Montáž strukturované kabeláže příslušenství a ostatní práce k rozvaděčům patch panelu 24 portů UTP/FTP	kus	-1,000	4 025,00	-4 025,00	SO 05.4
6	M	1321479	PATCH PANEL 1U SX24-6-STP-BK /24200124/	kus	-1,000	2 224,10	-2 224,10	SO 05.4

P
Poznámka k položce:
Poznámka k položce: typ PATCH může být vybrán jiný bude upřesněno budoucím provozovatelem

7	K	742330042	Montáž strukturované kabeláže zásuvek datových pod omítku, do nábytku, do parapetního žlabu nebo podlahové krabice dvouzásuvky	kus	-10,000	339,25	-3 392,50	SO 05.4
8	M	1215947	KRYT KOMUNIKACNI ZASUVKY 5014H-A01018 03	kus	-10,000	122,82	-1 228,20	SO 05.4
9	M	8500148367	Přístroj zásuvky datové Modular Jack Cat. 6A, stíněný	kus	-20,000	248,40	-4 968,00	SO 05.4

SOUPIS PRACÍ

Stavba: Rekonstrukce západního vstupního prostranství do areálu Kamencového jezera z ulice Přemyslova a městské pláže

Objekt: SO 05 - VSTUPNÍ OBJEKT / ZL45

Soupis: VCP - Vícepráce

Místo: ChomutovDatum: 18.08.2023

Zadavatel: Statutární město ChomutovProjektant:

Zhotovitel: Společnost Kamencové jezero - PřemyslovaZpracovatel:

PČ	Typ	Kód	Popis	MJ	Množství	J.cena [CZK]	Cena celkem [CZK]	Cenová soustava
----	-----	-----	-------	----	----------	--------------	-------------------	-----------------

Náklady soupisu celkem

156 302,71

D		N01	Elektroinstalace - slaboproud			156 302,71		
1	K	742005R	Datové rozvody	kpl	1,000	156 302,71	156 302,71	kalkulace

PŘEHLED NOVÝCH POLOŽEK ZL 45

FORMULÁŘ PRO KALKULACI CENY

položka č.

1

číslo položky	popis	m.j.
742005R	Datové rozvody	kus

MATERIÁL - HMOTY					
číslo materiálu	název materiálu	m.j.	spotřeba	jedn.cena	Kč
					0,00
					0,00
					0,00
					0,00
CELKEM HMOTY - H					0,00

MZDY				
číslo zaměstnání	název zaměstnání	počet Nh	sazba	Kč
				0,00
				0,00
				0,00
				0,00
mezisoučet - mzdy celkem bez poj.				0,00
soc. a zdrav.pojištění u mezd - POJ = 33,8% z M				0,00
CELKEM MZDY - M				0,00

STROJE				
číslo stroje	název stroje	počet Nh	sazba	Kč
				0,00
				0,00
				0,00
CELKEM STROJE - S				0,00

OSTATNÍ PŘÍMÉ NÁKLADY	MJ	počet	sazba	Kč
Datové rozvody dle CN subdodavatele	kpl	1,000	107 301,40	107 301,40
EZS, EPS dle CN subdodavatele	kpl	1,000	28 614,00	28 614,00
CELKEM OSTATNÍ PŘÍMÉ NÁKLADY - OPN				135 915,40

REŽIE VÝROBNÍ - RV= 5% z (H+M+S+OPN)	6 795,77
REŽIE SPRÁVNÍ - RS= 5% z(H+M+S+OPN)	6 795,77
ZISK - Z=5% z(H+M+S+OPN)	6 795,77
CENA VYPOČTOVÁ CV=H+M+S+OPN+RV+RS+Z	156 302,71

REKAPITULACE NÁKLADU								
H	M	S	OPN	RV	RS	Z	CV	CZ
hmoty	mzdy	stroje	ost.p.nákl.	režie výr.	rež.správ.	zisk	cena vyp.	cena zaokr.
0,00	0,00	0,00	135 915,40	6 795,77	6 795,77	6 795,770	156 302,71	156 302,71

Vypracoval: Blochin Jiří

ROZPOČET - Rekapitulace

Stavba: VV_Datové rozvody SO05

Objekt: SO05

Objednatel: Statutární město Chomutov, Zborovská 4602, 430 01 Chomutov

Zhotovitel:

Zpracoval: Jiří Gaudl

Místo: Západní vstupní prostranství do areálu Kamencového jezera B1 Přemyslova

Datum: 20.04.2023

Č.	KCN	Kód položky	Popis	Cena celkem
----	-----	-------------	-------	-------------

Pasivní prvky

82 751,40

Aktivní prvky

24 550,00

CELKEM

107 301,40


ideafactory
5. května 3705/23, 430 03 Chomutov
IČ: 27341194/dě: CZ27341194
tel./fax: 474 621 621
www.ideafactory.cz
②

ROZPOČET

Stavba: VV_Datové rozvody SO05
Objekt: SO05

Objednatel: Statutární město Chomutov, Zborovská 4602, 430 01 Chomutov
Zhotovitel:
Místo: Západní vstupní prostranství do areálu Kamencového jezera B1 Přemyslova

5. května 3705/23, 430 03 Chomutov
IČ: 27341194/dě: CZ27341194
IČ: 474 621 621
Zpracováno v rámci projektu
Datum: 20.04.2023

Č.	KCN	Kód položky	Popis	MJ	Množství celkem	Cena dodávky jednotková	Cena montáže jednotková	Cena	Cena dodávky celkem	Cena montáže celkem	Cena celkem
1	005	977131116	Vrty příklepovými vrtáky D přes 16 do 20 mm do cihelného zdiva nebo prostého betonu	m	12,000			0,00	0,00	0,00	0,00

HSV	Práce a dodávky HSV	0,00	0,00	0,00	0,00	0,00	0,00	0,00	0,00	0,00	0,00
9	Ostatní konstrukce a práce, bourání							0,00	0,00	0,00	0,00

PSV	Práce a dodávky PSV	58 923,40	23 828,00	82 751,40
-----	---------------------	-----------	-----------	-----------

Elektroinstalace - slaboproud												
742	2	742	7420001R	Kabel UTP 4x2x0,5 CAT6 LSOHL. (D + M)	m	320,000	14,22	9,00	23,22	58 923,40	23 828,00	82 751,40
	3	742	7420002R	Patch panel UTP 24xRJ45 CAT6 (D + M)	ks	1,000	464,00	230,00	694,00	464,00	230,00	694,00
	4	742	7420003R	Optický svar (M)	ks	6,000		250,00	0,00	0,00	1 500,00	1 500,00
	5	742	7420004R	Mikrotrubička 14/10	m	705,000	12,60	8,00	20,60	8 883,00	5 640,00	14 523,00
	8	742	7420005R	Konektor RJ45 UTP CAT6 samořezný (D + M)	ks	19,000	74,00	68,00	142,00	1 406,00	1 292,00	2 698,00
	9	742	7420006R	Parapetní žlab 100mm	m	2,000	269,00	65,00	334,00	538,00	130,00	668,00
	10	742	7420007R	Spojka optická (D + M)	ks	6,000	11,00	5,00	16,00	66,00	30,00	96,00
	11	742	7420008R	Pigtail SC/PC MM (D + M)	ks	6,000	43,00	10,00	53,00	258,00	60,00	318,00
	12	742	7420009R	Ochrana svazu (D + M)	ks	6,000	2,00	2,00	4,00	12,00	12,00	24,00
	13	742	7420010R	Kabelová komora zemní 400x400x400 brána parkoviště	ks	2,000	2 320,00	450,00	2 770,00	4 640,00	900,00	5 540,00
	14	742	7420011R	vodič CU 1,5mm zámký kolárna	m	350,000	9,80	8,00	17,80	3 430,00	2 800,00	6 230,00
	15	742	7420011R	Hlavní datový rozvaděč RACK swenrovna 42U hl. 600 mm (D + M)	ks	1,000	1,00	1 500,00	1 501,00	1,00	1 500,00	1 501,00
	16	742	7420012R	Kopioflex 50mm	m	126,000	36,00	18,00	54,00	4 536,00	2 268,00	6 804,00
	17	742	7420013R	PATCH CORD duplex LC/SC MM 3m D + M)	ks	2,000	127,00	5,00	132,00	254,00	10,00	264,00
	18	742	7420014R	Optická vana (D+ M)	ks	1,000	960,00	1 200,00	2 160,00	960,00	1 200,00	2 160,00
	19	742	7420015R	Vyřazovací panel 19" (D + M)	ks	2,000	182,00	56,00	238,00	364,00	112,00	476,00
	20	742	7420016R	Optický datová komora vodotěsná 20x membránová průch IP68	ks	1,000	25 000,00	2 500,00	27 500,00	25 000,00	2 500,00	27 500,00
	21	742	7420017R	Napájecí panel NN 230V přep. Ochr. 19" (D + M)	ks	1,000	762,00	100,00	862,00	762,00	100,00	862,00
	22	742	7420018R	Značení kabelů dle normy s laminacíANSI/TIA-606-B (D + M)	ks	0,000	5,00	1,00	6,00	0,00	0,00	0,00
	23	742	7420019R	NN vystrojení rozvaděče RACK 230V přep. Ochrana	ks	0,000	1 420,00	1 200,00	2 620,00	0,00	0,00	0,00
	25	742	7420020R	Spojka mikrotrubičky 14/10	ks	14,000	73,00	10,00	83,00	1 022,00	140,00	1 162,00
	26	742	7420021R	Koncovka mikrotrubičky 14/10	ks	20,000	56,00	10,00	66,00	1 120,00	200,00	1 320,00
	27	742	7420022R	Kabel ČYSY 2D x 1,5 napájení turniketů	m	36,000	18,25	9,00	27,25	657,00	324,00	981,00

Č.	KCN	Kód položky	Popis	MJ	Množství celkem	Cena dodávky jednotková	Cena montáže jednotková	Cena jednotková	Cena dodávky celkem	Cena montáže celkem	Cena celkem
28	742	7420023R			0,000	0,00	0,00	0,00	0,00	0,00	0,00
29	742	742110041			0,000	0,00	0,00	0,00	0,00	0,00	0,00

Celkem

58 923,40 23 828,00 82 751,40



ideafactory 

5. května 3705/23, 430 03 Chomutov
 IČ: 27341194/dě: CZ27341194
 tel./fax: 474 621 621
 www.ideafactory.cz

②

ROZPOČET

Stavba: VV_Datové rozvody SO05
Objekt: SO05

Objednatel: Statutární město Chomutov, Zborovská 4602, 430 01 Chomutov
Zhotovitel:
Místo: Západní vstupní prostranství do areálu Kamencového jezera B1 Přemyslova

Zpracoval: Jiří Gaudi
Datum: 20.04.2023

Č.	KCN	Kód položky	Popis	MJ	Množství celkem	Cena dodávky jednotkově	Cena montáže jednotkově	Cena jednotkově	Cena dodávky celkem	Cena montáže celkem	Cena celkem
PSV Práce a dodávky PSV											
742 Elektroinstalace - slaboproud											
1		7420051R	SWITCH L2 24 portů 2 SFP 2 porty 19" (D + M)	ks	1,000	3 250,00	1 200,00	4 450,00	3 250,00	1 200,00	24 550,00
2		7420052R	SFP modul 1,25 G duplex LC MM 2km (D + M)	ks	1,000	410,00	10,00	420,00	410,00	10,00	420,00
3		7420053R	SWITCH L2 SFP 8 ETH portů PoE (D + M)	ks	1,000	2 160,00	650,00	2 810,00	2 160,00	650,00	2 810,00
4		7420054R	Záložní zdroj UPS s výkonem 650 – 1600VA 1 fáze (D + M)	ks	1,000	12 100,00	650,00	12 750,00	12 100,00	650,00	12 750,00
5		7420055R	SWITCH L2 1 SFP port 5 ETH portů (D + M)	ks	2,000	1 410,00	650,00	2 060,00	2 820,00	1 300,00	4 120,00
6		7420056R		ks	0,000			0,00	0,00	0,00	0,00
7		7420057R		ks	0,000			0,00	0,00	0,00	0,00
Celkem									20 740,00	3 810,00	24 550,00


ideafactory
5. května 3705/23, 430 03 Chomutov
IČ: 27341194 / DIČ: CZ27341194
Tel./fax: 474 621 621
www.ideafactory.cz

ROZPOČET - Rekapitulace

Stavba: EZS_EPS SO05

Objekt: SO05

Objednatel: Statutární město Chomutov, Zborovská 4602, 430 01 Chomutov

Zhotovitel:

Místo: Západní vstupní prostranství do areálu Kamencového jezera B1 Přemyslova

Zpracoval: Jiří Gaudi

Datum: 20.04.2023

Č.	KCN	Kód položky	Popis	Cena celkem
----	-----	-------------	-------	-------------

Pasivní prvky



1 044,00

Aktivní prvky

27 570,00

CELKEM

28 614,00


ideafactory 

5. května 3705/23, 430 03 Chomutov
IČ: 27341194/diž: CZ27341194
tel./fax: 474 621 621
www.ideafactory.cz

②

ROZPOČET

Stavba: EZS_EPS SO05
Objekt: SO05

Objednatel: Statutární město Chomutov, Zborovská 4602, 430 01 Chomutov
Zhotovitel:
Místo: Západní vstupní prostranství do areálu Kamencového jezera B1 Přemyslova


ideafactory
S. Ltvěno 3705/23, 430 03 Chomutov
IČ: 27341194/dle: CZ27341194
Zpracováno: 03.04.2023
Datum: 20.04.2023

Č.	KCN	Kód položky	Popis	MJ	Množství celkem	Cena dodávky jednotková	Cena montáže jednotková	Cena celkem jednotková	Cena dodávky celkem	Cena montáže celkem	Cena celkem
HSV											
9											
Práce a dodávky HSV											
Ostatní konstrukce a práce, bourání											
1	005	977131116	Vrty příklepovými vrtáky D přes 16 do 20 mm do cihelného zdiva nebo prostého betonu	m	12,000			0,00	0,00	0,00	0,00
PSV											
Práce a dodávky PSV											

742											
Elektroinstalace - slaboproud											
2	742	7420001R	Kabel sběrný 2x20 AWG 2x24 AWG	m	40,000	18,10	8,00	26,10	724,00	320,00	1 044,00
3	742	7420002R		ks	0,000	0,00	0,00	0,00	0,00	0,00	0,00
4	742	7420003R		ks	0,000	0,00	0,00	0,00	0,00	0,00	0,00
5	742	7420004R		m	0,000	0,00	0,00	0,00	0,00	0,00	0,00
8	742	7420005R		ks	0,000	0,00	0,00	0,00	0,00	0,00	0,00
9	742	7420006R		m	0,000	0,00	0,00	0,00	0,00	0,00	0,00
10	742	7420007R		ks	0,000	0,00	0,00	0,00	0,00	0,00	0,00
11	742	7420008R		ks	0,000	0,00	0,00	0,00	0,00	0,00	0,00
12	742	7420009R		ks	0,000	0,00	0,00	0,00	0,00	0,00	0,00
13	742	7420010R		ks	0,000	0,00	0,00	0,00	0,00	0,00	0,00
14	742	7420011R		m	0,000	0,00	0,00	0,00	0,00	0,00	0,00
15	742	7420011R		ks	0,000	0,00	0,00	0,00	0,00	0,00	0,00
16	742	7420012R		m	0,000	0,00	0,00	0,00	0,00	0,00	0,00
17	742	7420013R		ks	0,000	0,00	0,00	0,00	0,00	0,00	0,00
18	742	7420014R		ks	0,000	0,00	0,00	0,00	0,00	0,00	0,00
19	742	7420015R		ks	0,000	0,00	0,00	0,00	0,00	0,00	0,00
20	742	7420016R		ks	0,000	0,00	0,00	0,00	0,00	0,00	0,00
21	742	7420017R		ks	0,000	0,00	0,00	0,00	0,00	0,00	0,00
22	742	7420018R		ks	0,000	0,00	0,00	0,00	0,00	0,00	0,00
23	742	7420019R		ks	0,000	0,00	0,00	0,00	0,00	0,00	0,00
25	742	7420020R		ks	0,000	0,00	0,00	0,00	0,00	0,00	0,00
26	742	7420021R		ks	0,000	0,00	0,00	0,00	0,00	0,00	0,00
27	742	7420022R		m	0,000	0,00	0,00	0,00	0,00	0,00	0,00
									724,00	320,00	1 044,00

Č.	KCN	Kód položky	Popis	MJ	Množství celkem	Cena dodávky jednotková	Cena montáže jednotková	Cena jednotková	Cena dodávky celkem	Cena montáže celkem	Cena celkem
28	742	7420023R			0,000	0,00	0,00	0,00	0,00	0,00	0,00
29	742	742110041			0,000	0,00	0,00	0,00	0,00	0,00	0,00

Celkem

724,00 320,00 1 044,00


ideafactory
 S. květno 3705/23, 430 03 Chomutov
 IČ: 27341194/dle: CZ2734119
 tel./fax: 478 471 42
 e-mail: info@ideafactory.cz

ROZPOČET

Stavba: EZS_EPS SO05
Objekt: SO05

Objednatel: Statutární město Chomutov, Zborovská 4602, 430 01 Chomutov
Zhotovitel:
Místo: Západní vstupní prostranství do areálu Kamencového jezera B1 Přemyslova



Zpracoval: Jiří Gaudi
Datum: 20.04.2023

Č.	KCN	Kód položky	Popis	MJ	Množství celkem	Cena dodávky jednotková	Cena montáže jednotková	Cena jednotková	Cena dodávky celkem	Cena montáže celkem	Cena celkem
PSV Práce a dodávky PSV											
742 Elektroinstalace - slaboproud											
1		7420051R	Ustředna s LAN komunikátorem s GSM modulem BUS	ks	1,000	11 230,00	2 500,00	13 730,00	11 230,00	2 500,00	13 730,00
2		7420052R	Klávesnice BUS s displejem	ks	1,000	2 670,00	250,00	2 920,00	2 670,00	250,00	2 920,00
3		7420053R	PIR detektor pohybu BUS	ks	8,000	750,00	250,00	1 000,00	6 000,00	2 000,00	8 000,00
4		7420054R	Kouřové a teplotní čidlo BUS	ks	2,000	1 210,00	250,00	1 460,00	2 420,00	500,00	2 920,00
5		7420055R		ks	0,000			0,00	0,00	0,00	0,00
6		7420056R		ks	0,000			0,00	0,00	0,00	0,00
7		7420057R		ks	0,000			0,00	0,00	0,00	0,00
Celkem									22 320,00	5 250,00	27 570,00

PŘEHLED ZAŘAZENÍ ZMĚN DO SKUPIN (údaje v Kč bez DPH)																							
Název a evidenční číslo Stavby:		Rekonstrukce západního vstupního prostranství do areálu Kamencového jezera z ulice Přemyslova a městské pláže, ev.č. d202200327																		Sledování limitů pro Skupinu 5 - limit 15 % z Přijaté smluvní částky			
																		do 31.12.2019		od 1.1.2020		a max. 140 448 000 Kč od 1.1.2022	

Statutární město Chomutov

Ing. Jan Dědeček

Zástupce Objednatele

Váš dopis/značky/ze dne:

Datum: 29.05.2023

Vyřizuje: Jiří Blochin

E-mail: blochin@silnicetopolany.cz

Mobil: +420 602 233 080

Stavba: Rekonstrukce západního vstupního prostranství do areálu Kamencového jezera z ulice Přemyslova a městské pláže**Věc: Oznámení Variace č.45 – datové rozvody**

Na základě vzájemně uzavřené Smlouvy o dílo, č. d202200327 na akci Rekonstrukce západního vstupního prostranství do areálu Kamencového jezera z ulice Přemyslova a městské pláže, dle Smluvních podmínek, čl. 12.1, oznamuje Zhotovitel Variaci č.45, která se týká datových rozvodů, EZS a EPS.

V zadávací dokumentaci byly nedostatečně řešeny datové rozvody, provedení dle ZDS by nebylo funkční pro dnešní požadavky provozu. V ZDS dále nebylo řešeno EZS, EPS, elektronické otvírání zámků v kolárně, rozvody k ČS, k elektrickým branám, k retenční nádrži atd.

Původní cena v rozpočtu se kompletně odečítá a přičítají se skutečné náklady na provedení datových rozvodů.

Zhotovitel předkládá rozpočet Variace č.45 ve výši **99.202,91 Kč bez DPH**.


V souvislosti s touto Variací budeme nárokovat prodloužení Doby pro dokončení o 10 pracovních dní.


SILNICE TOPOLANY a.s.

Nerudova 67/10, 430 01 Chomutov

IČ: 057 58 734, DIČ: CZ05758734

⑨


Jiří Blochin
Příprava stavby*Přílohy: Rozpočet Variace č.45**Kalkulace datové rozvody**Cenová nabídka dodavatele datových rozvodů, EZS a EPS*

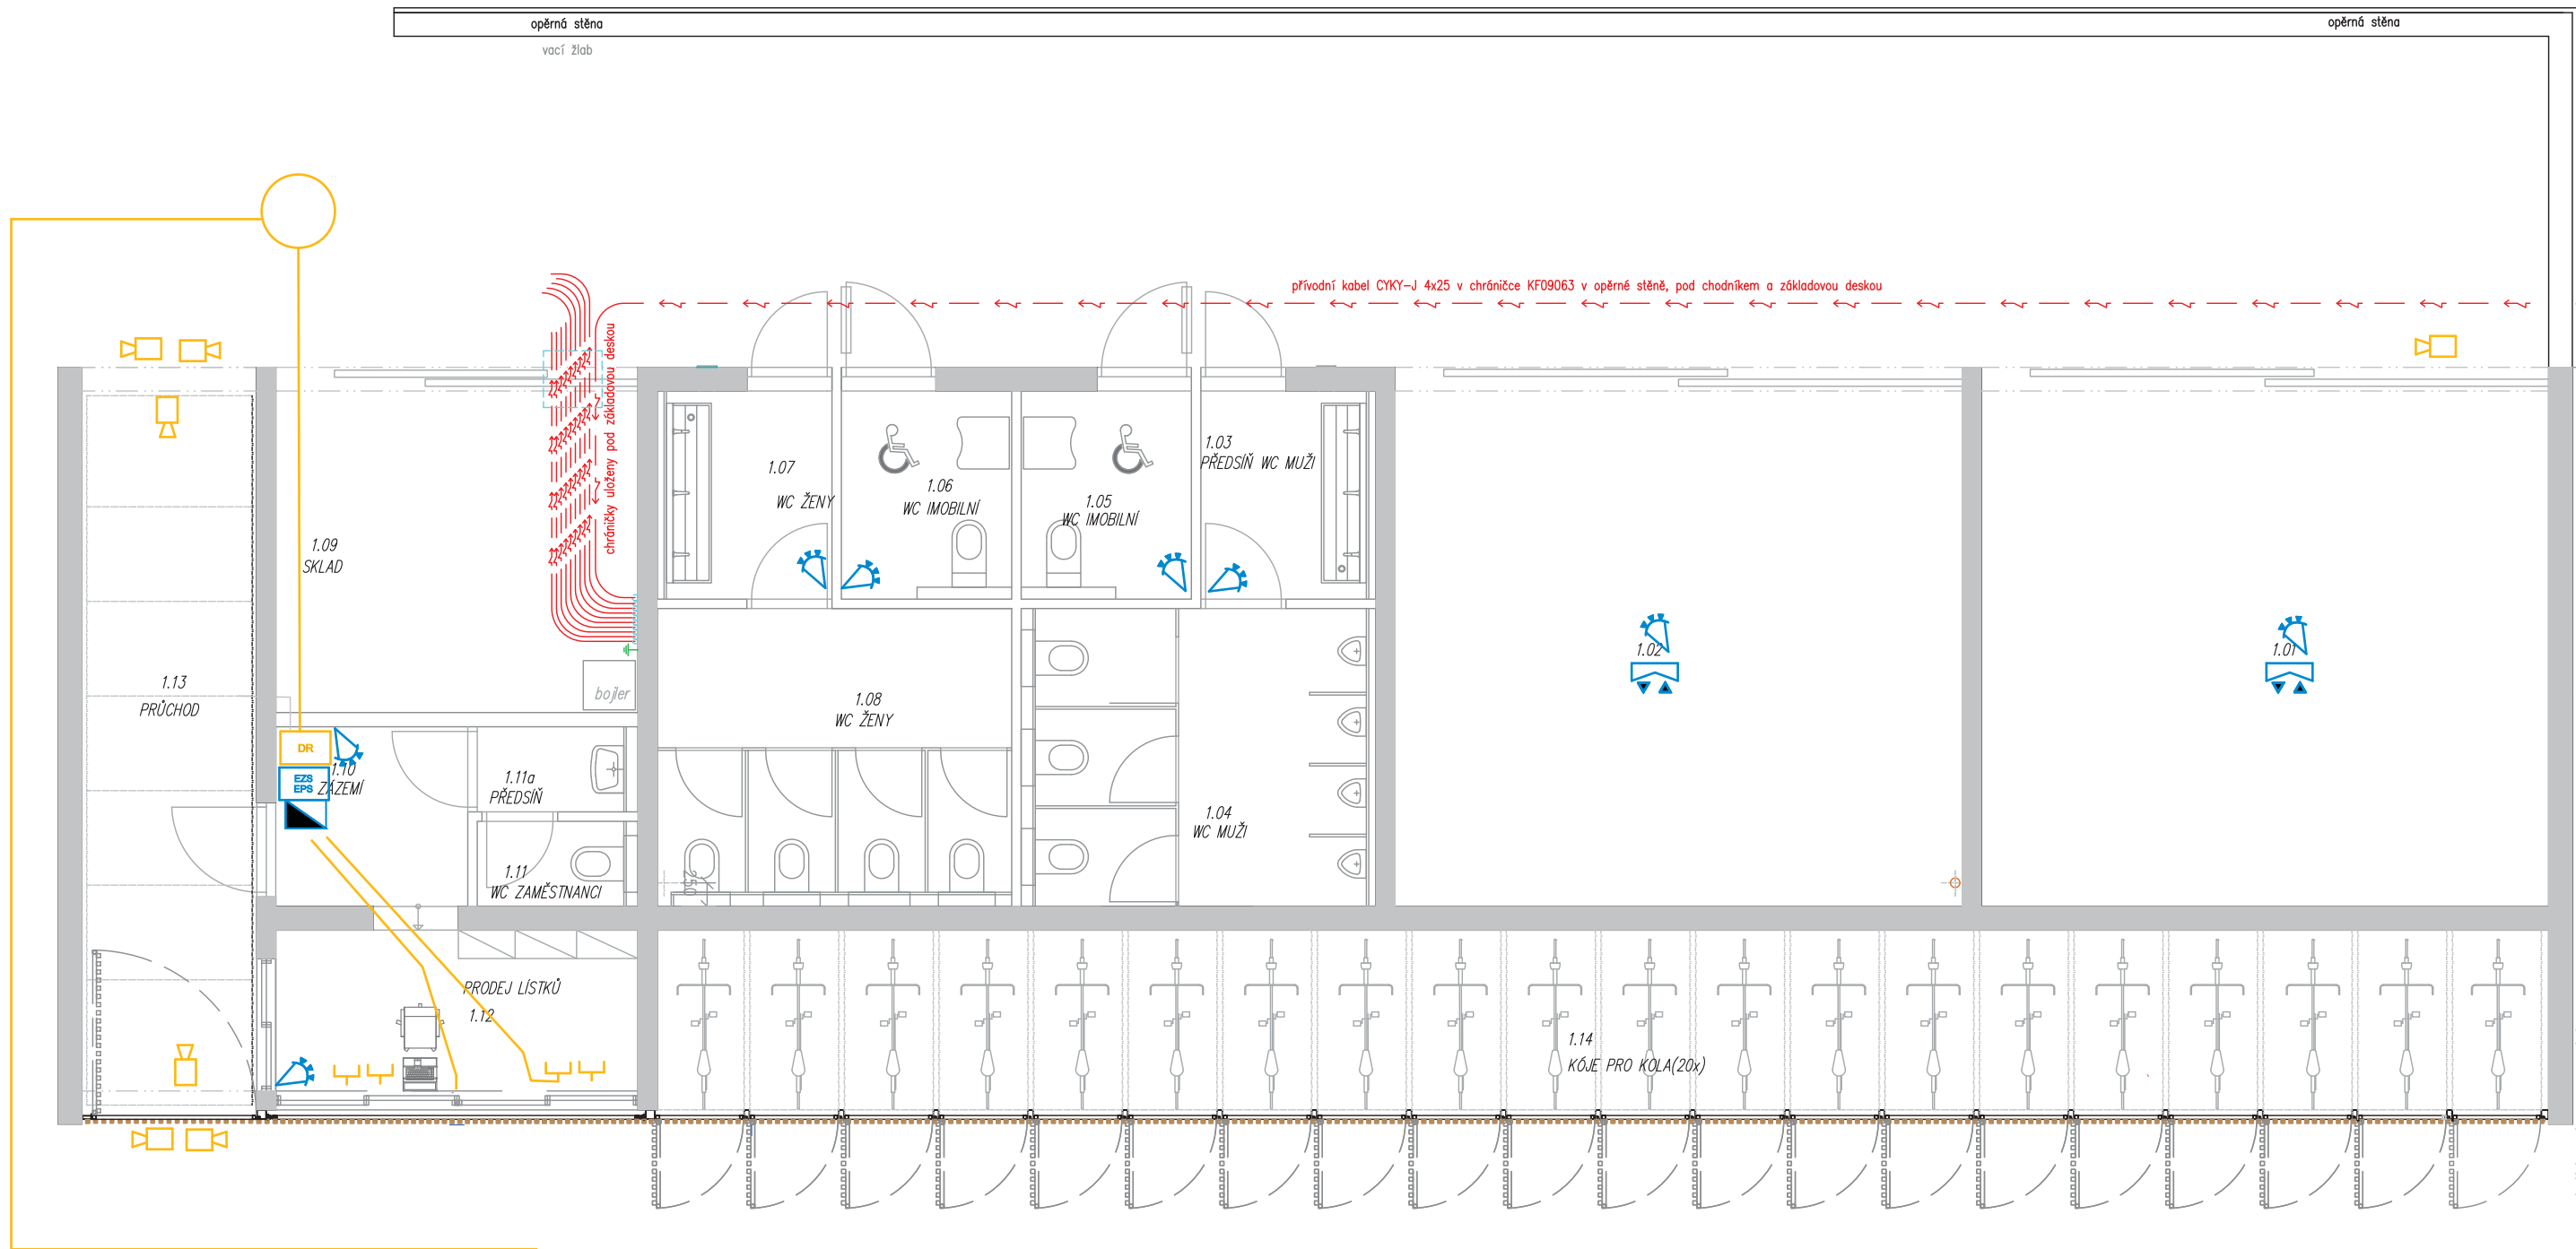

LEGENDA

- Klávesnice
- Pohybové čidlo
- Čidlo požáru
- Datový rozvaděč
- Ústředna zabezpečovacího a požárního systému
- Datová zásuvka dvojitá
- Kamera

INVESTOR: Statutární město Chomutov		
NÁZEV ZAKÁZKY:		
„Západní vstupní prostranství do areálu KJ B1 Přemyslova“		
STUPEŇ: DOKUMENTACE skutečného provedení		
PROFESE: ICT Data, EZS, EPS.		STAVEBNÍ OBJEKT: SO05
VEDOUcí PROJEKTU:	VYPRACOVAL:	KONTROLOVAL:
XXXXXXXXXXXXXX	Jiří Gaudl	Robert Tomko
NÁZEV VÝKRESU:		DATUM: 11/2022
Datové rozvody, EZS a EPS		ČÍSLO ZAKÁZKY:
		MĚŘÍTKO: 1 : x
		PARÉ: 1/1
		ČÍSLO VÝKRESU: 012



- LEGENDA OBRYSY, HRANICE:**

 - 1234 Pozemky dle katastrální mapy
 - Stávající komunikace
 - Dotčené pozemky
 - Stávající objekty
 - Stávající oplotení
- LEGENDA NOVÝCH KONSTRUKCÍ - PŘEMYSLOVA:**

 - Komunikace – Povrch – žvíce
 - Komunikace a sjezdy – Povrch – kamenná dlažba
 - Chodníky pro pěší – Povrch – kamenná dlažba
 - Komunikace parkoviště – Povrch – dlažba kamenná
 - Parkovací stání – Povrch – štrkový travník
 - Dělení stání provedeno kamennou kositkou
 - Parkovací stání ZTP – Povrch – kamenná dlažba
 - Chodník pro pěší – Povrch – betonová dlažba
 - Želeň – ohumusování + zatravnění
 - Opěrná zídka – Materiál – pohledový železobeton
 - Vodící linie – Materiál – betonová dlažba
 - Kontrastní pás – Materiál – dlažba hladká bílá
 - Varovné a signální pásy – Materiál – dlažba kopcová, šedá
 - Kontrastní pás – zastávka – Materiál – dlažba hladká, šedá
 - Schodiště – Materiál – kamenné bloky
 - Nový vstupní objekt – řešení samostatně – SO 05
 - Fontána – řešení samostatně – SO 13
 - Autobusová zastávka 4,12 x 1,8
 - Podzemní kontejnery 4x
 - Plachty pro výsadbu nových stromů
 - Kovová mříž pro osazení stromů
 - Mobilizér – Zahrazovací sloupky, stojany pro kola, lavičky, koše a kmeny
 - Podzemní retenční nádrže – 3 ks
 - Turnikety

- NOVÉ INŽENÝRSKÉ SÍTĚ:**
- vedení VO
 - lampy VO
 - zabudované osvětlení
 - sloup bez VO
 - kanalizační přípojka DN 150
 - vodovodní přípojka PEHD 40x3,7mm
 - přípojka NN (ČYKY)
 - přeložka VN
 - plynová přípojka
 - areálový datový kabel
 - kanalizace dešťová – řešení samostatně SO 09
 - retence
 - uliční vpusti
 - chráničky PVC

Investor: Statutární město Chomutov Zborovská 4602 430 01 Chomutov					
Odpovědný projektant		Vypracoval	Kontroloval		
Oprávněná osoba kooperanta:				číslo zakázky:	
Odpovědný projektant		Vypracoval	Kontroloval		
Ing. Stanislav Lesák		Jiří Gaudi	Pavel Šrytr, aut. tech.		
stavba: Západní vstupní prostranství do areálu Kamencového jezera - ul. Přemyslova Chomutov				formát	8 x A4
				číslo zakázky	23247
objekt: Datové rozvody				stupeň dokumentace	DSPS
profese:				datum 1. vydání	05 / 2023
obsah: Situace - datové rozvody				měřítko	1:250
				číslo výkresu:	výtisk číslo:
název dle souboru:		datum revize:	číslo revize:	01	

Číslo jednací: CHKJ-Př/SpS/Ded/064
Vyřizuje: Ing. Jan Dědeček, Zástupce objednatele
Datum: 06.06.2023

**Společnost Kamencové jezero
- Přemyslova**

Jiří Blochin
Silnice Topolany a.s.
Běchovická 701/26
100 00 Praha 10

Věc: Pokyn Zástupce objednatele k provedení Variace č. 45

Dílo: Rekonstrukce západního vstupního prostranství do areálu Kamencového jezera z ulice Přemyslova a městské pláže

Smlouva: Číslo smlouvy d202200327
Součástí smlouvy je Český smluvní standard (Design-Bid-Build) – Obecné podmínky a Zvláštní podmínky (dále jen OP/ZP)

Související korespondence „Oznámení Variace č.45 – datové rozvody“ ze dne 29.05.2023

Vážený pane Blochine,

Vaším dopisem ze dne 29.05.2023 jste předložili návrh Variace č. 45, která spočívá v novém řešení datových rozvodů, EZS a EPS (dále jen „**Variace č. 45**“).

Uvedli jste, že zadávací dokumentací Stavby (dále jen „**ZDS**“) nebyly dostatečně řešeny datové rozvody, neboť by jejich provedení dle ZDS nebylo funkční pro dnešní požadavky provozu. Dále jste uvedli, že ZDS neřešila také EZS, EPS, elektronické otvírání zámků v kolárně ani rozvody k ČS, elektrickým branám, retenční nádrži a dalším objektům.

Provedení Variace č. 45 podle Vás zahrnuje změny kladné ve výši 156.302,71 Kč bez DPH a změny záporné ve výši 57.099,80 Kč bez DPH. Zároveň jste uvedli, že provedení Variace č. 45 bude mít dopad na Dobu pro dokončení, a to v délce 10 pracovních dnů.

Autorský dozor (dále jen „**AD**“) se k návrhu Variace č. 45 vyjádřil svým stanoviskem ze dne 30.05.2023, ve kterém souhlasil s provedením Variace č. 45 dle výkazu výměr.

Asistent Zástupce objednatele – technický dozor stavebníka (pozemní a dopravní stavby) (dále jen „**TDS**“) se k návrhu Variace č. 45 vyjádřil ve svém e-mailu ze dne 30.05.2023, ve kterém s návrhem souhlasil.

Na základě výše uvedeného Vám tímto vydávám pokyn podle Pod-čl. 12.1 OP/ZP k provedení Variace č. 45, spočívající v novém řešení datových rozvodů, EZS a EPS.

Definitivní ocenění Variace č. 45 bude však následně projednáno v rámci změnového řízení. Z tohoto důvodu Vám vydávám pokyn podle Pod-čl. 3.3 OP/ZP ke zpracování a předložení Změnového listu včetně příloh na Variaci č. 45, a to bezodkladně a s co možná největším urychlením.

V souvislosti s možným vlivem Variace na Dobu pro dokončení Vás dále vyzývám k předložení Claimu dle Pod-čl. 6.2 OP/ZP, nastane-li tento vliv. Připomínám, že budou-li skutečnosti související



s provedením Variace mít přetrvávající charakter, je třeba předkládat průběžné Claimy v měsíčních intervalech. Po skončení vlivu skutečností je pak třeba předložit závěrečný Claim včetně závěrečného vyčíslení, a to ve lhůtě 14 dnů.

S pozdravem

Jan
Dědeček

Digitally signed by Jan Dědeček
DN: cn=Jan Dědeček, c=CZ,
o=Contract management, a.s.,
ou=00054,
email=dedecek@cmanagement.cz
Date: 2023.06.08 09:31:42 +02'00'

Ing. Jan Dědeček
Zástupce objednatele

Přílohy:

- „Oznámení Variace č. 45 – datové rozvody“ stanovisko AD ze dne 30.05.2023
- „Vyjádření TDS k Variaci č. 45“ doručené e-mailem ze dne 30.05.2023



Stavba: Rekonstrukce západního vstupního prostranství do areálu Kamencového jezera – ulice Přemyslova a městské pláže

Věc: Oznámení Variace č.45 – datové rozvody

V PD nebyly datové rozvody řešeny, protože nebylo zadání od Objednatele. V ZDS dále nebylo řešeno EZS, EPS, elektronické otvírání zámků v kolárně, rozvody k ČS, k elektrickým branám, k retenční nádrži atd.

AD souhlasí s provedením dle výkazu výměř.

V Brně dne 30. 5. 2023

Ing. arch. Zbyněk Ryška
jednatel Refuel s.r.o.

zbynek@refuel.cz
+420 736 605 107

Ing. Arch.
Zbyněk
Ryška

Digitálně podepsal Ing. Arch.
Zbyněk Ryška
DN: c=CZ,
2.5.4.97=NTRCZ-24849308,
o=Refuel s.r.o., ou=1, cn=Ing.
Arch. Zbyněk Ryška, sn=Ryška,
givenName=Zbyněk,
serialNumber=P676123
Datum: 2023.05.30 09:28:00
+02'00'

Od: Jakub Justa <j.justra@garnets.cz>
Odesláno: úterý 30. května 2023 16:33
Komu: Adéla Matoušová
Kopie: jan; Zbynek Ryska; fislá; Jan Dědeček
Předmět: Re: KJ Přemyslova - Oznámení Variace č.45 – datové rozvody
Přílohy: Oznámení Variace 45 - datové rozvody.pdf

Dobrý den za TDS souhlasím s KJ Přemyslova - Oznámení Variace č.45 – datové rozvody.

S pozdravem

Bc. Jakub Justa
manažer projektu
GARNETS CONSULTING a.s.
kancelář/sídlo: Čs. legií 445/4,
Teplice, 415 01
mobil: +420 602 292 602
fax: +420 417 532 951
[e-mail: j.justra@garnets.cz](mailto:j.justra@garnets.cz)
web: www.garnets.cz

29. 5. 2023 v 15:51, Adéla Matoušová <matousova@cmanagement.cz>:

Vážení,

zdravím Vás a přílohou Vám zasílám další Zhotovitelem předložený návrh Variace č. 45.

Vzhledem k blížící se Době pro dokončení Vás žádám o zaslání Vašeho vyjádření k návrhu Variace č. 45 **do úterý (29.5.)**.

Autorský dozor (pana inženýra Ryšku) současně prosím, aby ve svém vyjádření uvedl také to, z jakého důvodu nebylo v PD uvažováno s provedením prací obsažených v návrhu Variace č. 45 a z jakých důvodů je tyto práce nyní nezbytné provést.

S pozdravem a poděkováním za spolupráci



ADÉLA MATOUŠOVÁ
konzultant - právník

Zápis z kontrolního dne stavby

„Rekonstrukce západního vstupního prostranství do areálu Kamencového jezera z ulice Přemyslova a městské pláže“

Kontrolní den č. 32

Datum: 22.05.2023.
Čas: 09:00 hodin
Místo: Salónek restaurace Golf Club – Chomutov, Mostecká
Zapsal: Bc. Jakub Juštra
Přítomni: dle prezenční listiny

Program KD:

- A. Informace o průběhu prací
- B. Kontrolní body a jejich plnění
- C. BOZP
- D. Závěr a poznámky

A. Informace o průběhu prací

31KD

SO 01 náměstí – pokládka kostek 8/10, dokončení pokládky schodiště
SO 01 hlavní vjezd – podkladní vrstvy ze ŠD, pokládka kostek 8/10
SO 01 Přemyslova, dodláždění kostek 8/10 a 15/17, dokončení pokládky obrub a krajníků
SO 02 veřejné osvětlení náměstí
SO 03 osazení čerpací stanice u SO 05
SO 04 – zálivky travnatých ploch, postřiky
SO 05 – odbednění stropu, dozvěnění příček, penetrace a hydroizolace střechy, ZTI, VZT, elektroinstalace, bednění a betonáž stropu 1.13, osazení oken, polystyren + betonáž podlah
SO 05a – podlahy
SO 13 – technologie fontány

32KD

SO 01 náměstí – pokládka kostek 8/10
SO 01 dokončení pokládky asfaltových vrstev
SO 01 hlavní vjezd – podkladní vrstvy ze ŠD, pokládka kostek 8/10
SO 02 veřejné osvětlení náměstí
SO 03 osazení čerpacích stanic na městské pláži
SO 04 – zálivky travnatých ploch, postřiky
SO 05 – ZTI, VZT, elektroinstalace, SDK, omítky, fasáda obložení dřevem, zámečnické práce – kóje, vrata
SO 13 – pokládka vnitřních žulových desek ve fontáně, spárování kostek
MP – plocha z betonových panelů pod SO 05

B. Kontrolní body a jejich plnění



B1.3 – Realizační a finanční harmonogram stavby (HMG) Zhotovitele a organigram týmu Zhotovitele

13KDZ

- Provede aktualizaci realizačního HMG – termín bude určen do příštího KD 17.1.2023 – **trvá – do 14 dnů**

16KD

- Z oznamuje, že do 2.2.2023 bude dokončeno Parkoviště SO01 – **info**

24KD

- Z předložil koncept HMG k 27.3.2023 - **info**

27KD

- SpS se vyjádří – **info**

29KD

- SpS žádá – Z o předložení seznam předávací dokumentace – **Z předal koncept SpS zaslal připomínky - info**

B1.4 – Zpráva o postupu prací

26KD

Z předal koncept Zprávy o postupu prací k posouzení - info

Nově projednávané body:

18KD

- SO 06 - Přeložka kabelové trasy – z důvodu kolize se založením objektu SO 06 – AD souhlasí – Z předloží ZL - **předloženo**

19KD

- SO06 B, C – AD prověří nutnost instalace zábradlí – 28.2.2023 – trvá – AD předal – Z předloží ZL - **předloženo**
- Ul. Maroldova – SČVK požaduje výměnu 3 ks „hrnečků“ a zemních soustav – O souhlasí – Z předloží návrh Variace – trvá - **předloženo**
- Stávající vodovodní šachta – hlavní rozvod vody – pláž – nutná oprava – Z předloží návrh – **trvá - předloženo**
- **SO05 – nutné doplnění datových kabelů - chráničky – AD předloží návrh – provádí se**
- **Typ čerpací stanice vystrojení elektro** - Sprchy u převlékárny a U piráta – AD předloží návrh do 14.2.2023 – trvá
Je nutné specifikovat objem jímky – (odběr vody stánku – 2m3) – 3ks šachet – pozice - SO05, Stánek pirát, Sprcha
AD zaslal nožnou velikost šachty – Z se vyjádří z hlediska vystrojení – info
O – nutný souhlas s předloženou variantou Z – nutné řešit bezodkladně - **vypořádáno**

20KD

- SO 05 – pozice vrat D7 – O požaduje zajistit jejich neprůhlednost – AD předloží návrh – 3.3.2023 – trvá – AD je nutné dopracovat – specifikace materiálů - AD předložil – **Z předloží ZL**
- SO05 – bude provedena vypouštěcí šachta pro vypouštění vody v zimním období – Z předloží návrh – trvá – Z předloží ZL - **předloženo**

22KD

- SO5 mč 1.09 – zařízení v této místnosti – nutné prověřit z důvodu provedení – info – bylo zasláno – opětovně Z zašle



Nutné prověřit, zda je místnost možné uzavřít – z hlediska klimatických podmínek a ochrany a krytí instalovaných spotřebičů – koncepčně O/TDS souhlasí nutné dopracovat materiálové řešení – Plynosilikát – O/TDS/AD – souhlasí (nutná instalace přímotopu) – Z předloží ZL - **předloženo**

- Svislé dopravní značení – sloupky stávající stav – Z předloží ZL - **trvá**
- SO 13 Fontána – odvodňovací žlaby - Z upozorňuje, že žlaby nejsou součástí zadávacího VV – AD souhlasí – O souhlasí – info Z předloží ZL – Z předložil ZL – **Z předložil k posouzení**
- Pláž – rozteč nosných prvků paluby není dle PD 75 cm – předpis výrobce říká 45 cm – AD se vyjádří 21.3.2023 – Z předloží ZL – **předloženo**
- AD – po konzultaci s odborem dopravy p. Vimr – možné doplnění značení – info – AD zašle 27.3.2023 – odsouhlaseno – **předloženo**

24KD

- Vjezdová komunikace do areálů výškový rozdíl mezi terénem a komunikací – AD předloží řešení do 4.4.2023 – info – **ZL předloží ZL**
- Dopouštění retenční nádrže vodou pro závlahu – do retenční nádrže bude zaveden sdělovací kabel pro ovládání elektroventilu – Datový kabel veden z - SO05 – info – nutné prověřit, že se jedná o vícepráce Z předloží návrh – do 31.3. – následně se AD vyjádří
O/Provozovatel - koncepčně s návrhem souhlasí – Z předloží ZL s popisem činnosti tohoto systému – **trvá - předloženo**

25KD

- O požaduje přesun stromů – pí. Tichá – přesun bude upřesněn – O se vyjádří – nutné provést do 30.4.2023 – nesplněno – bude provedeno k 9.5.2023 – **Z předložil ZL**
- SO05 – nátěr podlah – epoxidové stěrky – AD požaduje doplnění stěrky – info – Z předložil vzorky AD, AD souhlasí – Z zašle komplexní návrh – **trvá - předloženo**

26KD

- **Vjezdová brána** – služební vjezd do areálů – změna ovládání – z mechanického **na elektrické** – O souhlasí, **Z předloží ZL**
- **Turniket SO05** – nutná koordinace vedení kabelových tras pro vlastní turniket – nutná koordinace s dodavatelem turniketu – O zajistí – **projednáno – viz zápis KD 32**

27KD

- Oplocení prostoru pro děti - kamencové jezero - doplnění jednoho pole, kontrola spojů, možné srovnání kůlů - **info**
- Zelený pás – Maroldova ul – podél rodinných domů – nutná úprava – uvedení do původního stavu – **info**
- Napojení stávajících závlah – bude dokončeno do příštího KD – **info, Z provádí popěstevní péči – trávnický – zálivka**

28KD

- Hlavní vjezdová brána – AD požaduje řešit šroubový spoj – O se vyjádří – Z předloží návrh na úpravu – **trvá - předloženo**
- Z - oznamuje chybu v konstrukční části PD strop objektu SO 05 – řeší statik AD – info – **trvá - předloženo**
- SO 05 – Z oznamuj, že v PD chybí osoušeče rukou - 6 ks – Z předloží návrh ZL – info - **předloženo**

29KD



- SO05 - dlážděná komunikace – Z provede prodloužení žlabu z důvodu odvodnění plochy – info
Z předložil ZL - **předloženo**

30KD

- Travnaté plochy - O upozorňuje na následující skutečnost – na travnatých plochách se vyskytují skleněné střepy – O požaduje neprodlené odstranění – Z zahájil odstraňování 8.5.2023 – **průběžně kontrolováno**

31KD

- Bude předložen zakres – vyvedení trasy slaboproud turnikety – předloží p. Gaudi - **splněno**
- Lavičky v prostoru pláže – O požaduje provedení opravy výdřevy laviček – zčernalé části – **info**
- Ochrana stožárů VO – bude řešeno – do jaké pozice budou osazeny kůly – info - **projednáno**

32KD

- SO05a – AD zašle koncept mříží na okna – info
- AD upřesní instalaci nábytku do SO05 – pokladna – z důvodu **instalace rozvodů el. a sl.** - info
- AD zakótuje patku turniketu – na základě zaslaných podkladů – info
- **Instalace ovládání čerpací jímky** – u SO05 – Stará plavčíkárna – ze zadní strany – info
- Z zašle odsouhlasené instalační předměty – info

B1.5 – Včasná varování, claimy, ZBV

06KD

Zhotovitel zaslal VV č. 1 dne 24.10.2022 ohledně různých zjištění rozdílných od předpokladu ZDS. Jednotlivá zjištění jsou řešena v rámci jednotlivých KD. ZO požaduje řešit vliv jednotlivých zjištění na cenu i na čas v rámci jednotlivých Variací. Zhotovitel finančně vyčíslí jednotlivé změny na základě AD zpracované PD a výkazů výměr a časově vyčíslí na základě jednotlivých aktualizací Harmonogramu a předloží je formou Změnových listů. Týká se hlavně SO 05. - **info**

B1.6 – Technologické předpisy a kontrolní zkušební plán

01KD – TDS požaduje předkládat TePř a KZP po jednotlivých činnostech dle členění ZDS v termínu nejméně 8 dní před zahájením prací.

- TDS obdržel TePř na zemní práce, nestmelené podkladní vrstvy, dlážděné kryty, asfaltové vrstvy včetně KZP,
- TDS obdržel vzorkování kostek, štípaná hlava a slepecké dlažby.
 - o Dlažba řezaná 8/8/8 cm barva šedá – použité kolem fontány
 - o Dlažby reliéfní 39,5/39,5/6,5 cm povrch tryskaný barva šedá – hmatové úpravy
 - o Hladká dlažba 40/25/6 cm povrch tryskaný barva šedá – lemování kolem reliéfní dlažby
 - o Hladká dlažba 60/40/6 cm povrch tryskaný barva žlutá – vstup u autobusové zastávky
 - o Vádící linie (průběžné drážky) 40/40/6,5 cm povrch tryskaný barva šedá – vádící linie
- Vzorky jsou odsouhlaseny.

B1.7 – Zeleň

B2.4 – Pláž u restaurace Dřevák

16KD

- R87 Nový napájecí Kabel NN (není uvedeno ve VV, řešeno jiným projektem)– změna pozice Z předloží návrh Variace se zakreslením provedení kabelové trasy - **info**

B3.7 – Turnikety

04KD, 05KD, 06KD – TRVÁ

- **Pouze příprava – příprava pro instalaci – info**



12KD

- Odchozí jednosměrné turnikety – řešení koncepce – O se vyjádří - **splněno**

B6.2 – Oklep nákladních automobilů

- TDS požaduje zajištění oklepu pro nákladní vozidla při výjezdu ze stavby, aby nebylo roznášeno špína na vedlejší komunikace. Komunikace budou vyčištěny. Stavba si zajistí obratem – **info**

B6.3 – Kabele CETIN na parkovišti – ruční výkopy v oblasti IS

- Kabele na parkovišti měly být dle ZDS níže než byly ve skutečnosti nalezeny. Zhotovitel se domluví s CC Internet Chomutov (a CETIN) ohledně provedení „přeložky“, Zhotovitel zašle oznámení Variace včetně VV – trvá – vypořádáno Z zašle variaci – **trvá**

B6.4

15KD

- Přemístění rozvaděče R87 – řeší O, problematika kabelové trasy napojení dřevák NN – prověřit její vedení - **info**

C. BOZP

- Koordinátor BOZP na stavbě provádí paní Eva Bambasová ze společnosti Sinnet.EU s r.o. , tel: +420 607 051 250, e-mail: eva.bambasova@sinneteu.cz

D. Závěr a poznámky

D1.1 – Všeobecné

01KD

- TePř vč. KZP budou nejprve zasílány v konceptu na TDS a Objednatele k připomínkám. Bez odsouhlaseného TePř vč. KZP **nejsou práce povoleny**. Odsouhlasený TePř bude opatřen razítky: Zhotovitele + TDS + AD + Koo BOZP + Objednatele.
- TDS požaduje od Objednatele zaslání 1 paré dokumentace. Zhotovitel bude na KD nosit vždy aktuální projektovou dokumentaci.
- Součástí zápisu KD bude evidenční tabulka claimů a variací od příštího KD

Příští kontrolní den se bude konat v úterý dne **30.05.2023** od 9.00 hodin v prostoru stavby, zápis bude proveden v restaurace Golf Club.



"Rekonstrukce západního vstupního prostranství do areálu Kamenového jezera z ulice Přemyslova a městské pláže"

Prezenční listina

Příloha č. 1 k Zápisu kontrolního dne stavby č. 22 konaném dne 22.5.23 v místě předmětné stavby od 09:00 hodin.

Jméno	Organizace	Funkce	Telefon	E-mail	Podpis
p. Jan Kuna	Magistrát města Chomutov	Stavební technik	+420 736 663 763	j.kuna@chomutov-mesto.cz	
Mgr. Hana Nováková	Magistrát města Chomutov	Vedoucí odboru rozvoje a investic	420 725 586 172	h.novakova@chomutov.cz	
p. David Dinda	Magistrát města Chomutov	1. náměstek primátora	420 474 637 210	d.dinda@chomutov.cz	
Ing. Jan Dědeček	Contract management, a.s.	Zástupce objednatele	+420 733 733 164	dedecek@cmmanagement.cz	
Mgr. Arnošt Táborský	Contract management, a.s.	Projektový manažer	+420 735 758 804	taborisky@cmmanagement.cz	
Bc. Jakub Justa	Garnets Consulting a.s.	TDS	+420 602 292 602	j.justa@garnets.cz	
p. Martin Dušek	Aquagen s.r.o.	TDS	+420 724 166 133	martin.dusek72@gmail.com	
pl. Eva Bambasová	SINNET EU s.r.o.	Koo BOZP	+420 607 051 250	eva.bambasova@sinnetu.cz	
Ing. arch. Jan Skoupý	Refuel s.r.o.	AD	+420 608 119 965	jan@refuel.cz	
Ing. arch. Zbyněk Ryška	Refuel s.r.o.	AD	+420 736 605 107	zbynek@refuel.cz	
Mgr. Ing. Lucie Radlová, DIS	Refuel s.r.o.	AD	+420 604 844 319	lisa@seznam.cz	
p. Petr Kasper	PETROM STAVBY, a.s.	Předseda představenstva	+420 777 165 578	kasper@petromstavby.cz	
Ing. Tomáš Holan	PETROM STAVBY, a.s.	Zástupce Zhotovitele Projektový manažer	+420 724 209 222	holan@petromstavby.cz	
p. Jan Opat	PETROM STAVBY, a.s.	Stavbyvedoucí	+420 702 154 002	opat@patromstavby.cz	
p. Martin Rychtář	PETROM STAVBY, a.s.	Stavbyvedoucí	+420 774 334 124	martin.rychtarec@rr-cv.cz	
p. Jiří Blochin	Silnice Topolany a.s.	Stavbyvedoucí	+420 602 233 080	blochin@silnicetopolany.cz	
Anna Roučková	KAP ATELIER s.r.o.	AD	+420 722 511 458	rouckova@kapatelier.cz	
Gabriela Blašková	KAP ATELIER s.r.o.	AD	+420 733 737 535	blaszkova@kapatelier.cz	
Ilona Štyr	KAP ATELIER s.r.o.	AD	+420 776 552 290	ilonastyr@kapatelier.cz	
Jarmila Roučková	KAP ATELIER s.r.o.	AD	+420 702 029 010	rouckova@kapatelier.cz	
Jiří Gaul	IDEAFACTORY s.r.o.	konzultant data	+420 603 287 642	info@idfa.cz	
Adam Studený	Studený s.r.o.		+420 603 573 973	adam@skoiky-studený.cz	
Věra Fryčová	Zoo-park	ředitelka	+420 777 266 222	director@zoo-park.cz	
p. Kučerovský	Zoo-park	provoz	+420 603 499 210		

Príloha č. 1 k Zápisu kontrolného dne stavby č. _____, konaném dne _____

v místě předmetné stavby od 09:00 hodin.

[illegible]

1115 1115 1115
1115 1115 1115
1115 1115 1115