	ZMĚNOVÝ LIST pro změny dle § 222 odst. 4 ZZVZ		
	Název stavby:	Rekonstrukce západního vstupního prostranství do areálu Kamencového jezera z ulice Přemyslova a městské pláže, ev.č. d202200327	
	Číslo Změnového listu:	ZL 40	
	Číslo SO/PS:	SO 01	
Název stavebního objektu/provozního souboru:	KOMUNIKACE, PARKOVIŠTĚ, VEŘEJNÉ PROSTRANSTVÍ		
Objednatel:	STATUTÁRNÍ MĚSTO CHOMUTOV	Zhotovitel:	Společnost Kamencové jezero – Přemyslova
Předmět změny:	Prodloužení vjezdové brány, změna typu oplocení a doplnění elektrického otevírání vrat		
Iniciátor změny:	Zhotovitel/Objednatel		
Popis změny: (popis předmětu změny, specifikace, zda jde o změny položek, kvality, rozměrů, termínů či dodatečné/neprovedené práce a zdůvodnění pro zařazení do patřičného odstavce § 222 nebo § 100)	Zdůvodnění změny: 1. Prostor pro osazení turniketů SO 05 dle ZDS je limitovaný posuvnou bránou (kratší část) a je nedostatečný k umístění požadovaného počtu Objednatelům vybraných turniketů (turnikety jsou řešeny samostatným projektem Objednatel), což bylo zjištěno dodavatelem turniketů při zahájení realizace turniketů. Dle návrhu AD a odsouhlasení Objednatel se posunul středový sloupek mezi posuvnou bránou pro návštěvníky a velkou posuvnou bránou pro auta o metr k opěrné zdi, pro zajištění potřebného prostoru pro turnikety. Z tohoto důvodu bylo nutné prodloužit malou posuvnou bránu o 1 m (viz PD změny). 2. Dle požadavku provozovatele odsouhlasil Objednatel, změnu pletivového oplocení za oplocení ze svařovaného pletiva, z důvodu sjednocení typu oplocení s okolním stávajícím oplocením a z důvodu pevnosti svařovaného oplocení. 3. V ZDS bylo plánováno mechanické ovládání služební vjezdové brány. Z důvodu častého průjezdu touto branou na požadavek provozu Objednatel odsouhlasil změnu ovládání na elektrické. Nové řešení : 1. Malá posuvná brána byla již v době zjištění nesouladu vyrobená a v požadované povrchové úpravě, proto bylo nutné bránu opískovat, navařit prodloužení o 1 m, znovu pozinkovat a nalakovat (viz PD prodloužení). Nová malá posuvná brána má po úpravě rozměry 5250*1850mm. 2. Bylo provedeno oplocení ze svařovaného pletiva výšky 1,5m v délce 10,79 m. Mění se i počet sloupků, který byl ve VV uveden v počtu 1 kus, dle skutečnosti bylo třeba provést 6 ks, rozdíl tedy odpovídá 5 kusům navíc pro toto oplocení (viz foto). 3. Ke vjezdovým vratům pro služební vjezd byl doplněn set pohonu NICE pro elektrické otevírání vrat. Zdůvodnění pro zařazení změny : Z hlediska rozsahu, významu, důvodu vzniku změny a způsobu její administrace lze změnu hodnotit jako změnu nepodstatnou. V důsledku předmětné změny nedochází ke vzniku podstatné změny práv a povinností vyplývajících ze smlouvy mezi objednatel a zhotovitelem ve smyslu § 222, odst. (3) ZZVZ. Výše uvedené změny byly provedeny nad rámec zadání dle požadavku provozovatele a po odsouhlasení Objednatel, z důvodu zajištění provozuschopnosti dodaných turniketů, sjednocení a odolnosti oplocení a možnosti dálkového ovládání služební vjezdové brány. Tyto změny nemění celkovou povahu veřejné zakázky, nepřekračují limit 15% původní hodnoty zakázky a jejich hodnota je nižší než stanovený finanční limit. Změny byly zařazeny dle § 222 ZZVZ do odstavce 4.		
Odkazy na výkresy:	Dopad do celkových termínů:	ANO/NE	
Viz. přílohy Změnového listu	Původní termín dle SOD:	06.04.2023	
	Termín dle ZL. č.		
	Nový termín:	viz. Claim č.1	
NOVÉ POLOŽKY VYVOLANÉ TOUTO ZMĚNOU (viz rozdílový rozpočet v příloze):	Odpočty odst. 4 v Kč bez DPH	-2 677,06 Kč	
Viz. přílohy Změnového listu	Přípočty odst. 4 v Kč bez DPH	111 655,46 Kč	
	Celkem bez DPH	108 978,40 Kč	
	DPH	22 885,46 Kč	
	Celkem včetně DPH	131 863,86 Kč	
	Jméno:	Datum:	Podpis:
Zástupce objednatele:	Ing. Jan Dědeček		
Autorský dozor:	Ing.arch. Zbyněk Ryška		
Objednatel: osoby s oprávněním vydání povolení konat dle Pod-čl. 3.1 OP/ZP	David Dinda		
	Mgr. Hana Nováková		
Zhotovitel:	Ing. Tomáš Holan		

	ZMĚNOVÝ LIST pro změny dle § 222 odst. 6 ZZVZ		
	Název stavby:	Rekonstrukce západního vstupního prostranství do areálu Kamencového jezera z ulice Přemyslova a městské pláže, ev.č. d202200327	
	Číslo Změnového listu:	ZL 40	
	Číslo SO/PS:	SO 01	
Název stavebního objektu/provozního souboru:	KOMUNIKACE, PARKOVIŠTĚ, VEŘEJNÉ PROSTRANSTVÍ		
Objednatel:	STATUTÁRNÍ MĚSTO CHOMUTOV	Zhotovitel:	Společnost Kamencové jezero – Přemyslova
Předmět změny:	Změna podezdívky pletivového oplocení		
Iniciátor změny:	Zhotovitel/Objednatel		
Popis změny: (popis předmětu změny, specifikace, zda jde o změny položek, kvality, rozměrů, termínů či dodatečné/neprovedené práce a zdůvodnění pro zařazení do patřičného odstavce § 222 nebo § 100)	Zdůvodnění změny: Po provedení opěrné stěny A1 a zábradlí, bylo na místě zjištěno, že terén za opěrnou stěnou je příliš vysoko oproti předpokladu a bylo by možné přelezení zábradlí v těchto místech (řešeno v ZL35). Z tohoto důvodu bylo nutné v místě napojení pletivového oplocení na zábradlí opěrné zdi zhotovit základy pod pletivové oplocení ze ztraceného bednění, které defacto tvoří opěrnou stěnu terénu za pletivovým oplocením. V této změně je řešena pouze podezdívka ze ztraceného bednění, pro vyrovnání výškového rozdílu terénu po odkopání. Nové řešení : Terén za opěrnou zdí A1 byl odkopán (odkopání řeší ZL35), byla doplněna podezdívka ze ztraceného bednění v délce 3,2m a výšce 5ks*0,25m=1,25m pro vyrovnání výškového rozdílu terénu. Zdůvodnění pro zařazení změny : Z hlediska rozsahu, významu, důvodu vzniku změny a způsobu její administrace lze změnu hodnotit jako změnu nepodstatnou. V důsledku předmětné změny nedochází ke vzniku podstatné změny práv a povinností vyplývajících ze smlouvy mezi objednatelem a zhotovitelem ve smyslu § 222, odst. (3) ZZVZ. Provedení odkopání terénu za opěrnou zdí A1, řešené v ZL35, bylo nezbytné z důvodu zamezení vstupu do areálu přes zábradlí na opěrné stěně A1. Výška terénu se mohla zjistit až po provedení opěrné zdi a terénních úprav, proto se nedalo počítat s možným přelezením zábradlí. Z důvodu tohoto odkopání bylo nezbytné vyrovnat výškový rozdíl mezi odkopaným a novým terénem pomocí podezdívky ze ztraceného bednění. Zároveň se jedná o práce, které nemění celkovou povahu veřejné zakázky a hodnota změny nepřekročí 50 % původní hodnoty závazku. Zákonná podmínka nepředvídatelnosti dle § 222 odst. 6 ZZVZ 134/2016 Sb. je splněna.		
Odkazy na výkresy:	Dopad do celkových termínů:	ANO/NE	
Viz. přílohy Změnového listu	Původní termín dle SOD:	06.04.2023	
	Termín dle ZL. č.		
	Nový termín:	viz. Claim č.1	
NOVÉ POLOŽKY VYVOLANÉ TOUTO ZMĚNOU (viz rozdílový rozpočet v příloze):	Odpočty odst. 6 v Kč bez DPH	0,00 Kč	
Viz. přílohy Změnového listu	Přípočty odst. 6 v Kč bez DPH	8 829,23 Kč	
	Celkem bez DPH	8 829,23 Kč	
	DPH	1 854,14 Kč	
	Celkem včetně DPH	10 683,37 Kč	
	Jméno:	Datum:	Podpis:
Zástupce objednatele:	Ing. Jan Dědeček		
Autorský dozor:	Ing.arch. Zbyněk Ryška		
Objednatel: osoby s oprávněním vydání povolení konat dle Pod-čl. 3.1 OP/ZP	David Dinda		
	Mgr. Hana Nováková		
Zhotovitel:	Ing. Tomáš Holan		

Přílohy změnového listu:	Změnový rozpočet ZL 40	6/4
	Přehled nových položek	1/10
	Kalkulace elektrického pohonu k dvoukřídlé bráně	1/11
	CN dodavatele elektrického pohonu	1/12
	Kalkulace prodloužení vrat	1/13
	CN dodavatele prodloužení vrat	1/14
	Přehled zařazení změn do skupin	1/15
	Požadavek Objednatele	2/16
	Oznámení Variace č.40	1/18
	Oznámení Variace č.40 - aktualizace 1	1/19
	PD změny snížení terénu za A1	1/20
	PD prodloužená posuvná brána	2/21
	VD prodloužení vjezdové brány	1/23
	PD umístění vjezdové brány s přidaným el.pohonem	1/24
	Fotodokumentace podezdívky	1/25
	Fotodokumentace oplocení	1/26
	Fotodokumentace turnikety	1/27
	Pokyn ZO	2/28
	Vyjádření AD	1/30
	Vyjádření AD aktualizace	1/31
	Vyjádření TDS	1/32
	Zápis z KD	6/33

REKAPITULACE STAVBY

Kód:
P/055/22

Stavba:
Rekonstrukce západního vstupního prostranství do areálu Kamencového jezera z
ulice Přemyslova a městské pláže

KSO:
Místo:
Chomutov

CC-CZ:
Datum:
28. 7. 2022

Zadavatel:
Statutární město Chomutov

IČ:
DIČ:
00261891
CZ00261891

Zhotovitel:
Společnost Kamencové jezero - Přemyslova

IČ:
DIČ:
26769611
CZ26769611

Projektant:

IČ:
DIČ:

Zpracovatel:

IČ:
DIČ:

Poznámka:

Cena bez DPH			117 807,63
DPH základní snížená	Sazba daně 21,00%	Základ daně 117 807,63	Výše daně 24 739,60
	15,00%	0,00	0,00
	Cena s DPH v CZK		142 547,23

Projektant

Zpracovatel

Datum a podpis:

Razítko

Datum a podpis:

Razítko

Objednavatel

Zhotovitel

Datum a podpis:

Razítko

Datum a podpis:

Razítko

REKAPITULACE OBJEKTŮ STAVBY A SOUPISŮ PRACÍ

Kód:	P/055/22		
Stavba:	Rekonstrukce západního vstupního prostranství do areálu Kamencového jezera z ulice Přemyslova a městské pláže		
Místo:	Chomutov	Datum:	28. 7. 2022
Zadavatel:	Statutární město Chomutov	Projektant:	
Zhotovitel:	Společnost Kamencové jezero - Přemyslova	Zpracovatel:	

Kód	Popis	Cena bez DPH [CZK]	Cena s DPH [CZK]
Náklady z rozpočtů		117 807,63	142 547,23
SO 01	KOMUNIKACE, PARKOVIŠTĚ, VEŘEJNÉ PROSTRANSTVÍ / ZL40	117 807,63	142 547,23
MNP	Měněpráce odstavec 4 ZZVZ	-2 677,06	-3 239,24
VCP1	Vícepráce odstavec 6 ZZVZ	8 829,23	10 683,37
VCP2	Vícepráce odstavec 4 ZZVZ	111 655,46	135 103,11

SOUPIS PRACÍ

Stavba: Rekonstrukce západního vstupního prostranství do areálu Kamencového jezera z ulice Přemyslova a městské pláže

Objekt: SO 01 - KOMUNIKACE, PARKOVIŠTĚ, VEŘEJNÉ PROSTRANSTVÍ / ZL40

Soupis: MNP - Méněpráce odstavec 4 ZZVZ

Místo: Chomutov Datum: 28. 7. 2022
Zadavatel: Statutární město Chomutov Projektant:
Zhotovitel: Společnost Kamencové jezero - Přemyslova Zpracovatel:

PČ	Typ	Kód	Popis	MJ	Množství	J.cena [CZK]	Cena celkem [CZK]	Cenová soustava
----	-----	-----	-------	----	----------	--------------	-------------------	-----------------

Náklady soupisu celkem -2 677,06

D	3		Svislé konstrukce				-1 010,00	
1	K	33817D	VZPĚRY PLOTOVÉ Z DÍLCŮ KOVOVÝCH DO BETONOVÝCH PATEK Specifikace viz příl. Pletivové oplocení	KS	-1,000	1 010,00	-1 010,00	SO 01

P		Poznámka k položce: Poznámka k položce: - dodání a osazení předepsané vzpěry včetně PKO - případnou betonovou patku z předepsané třídy betonu - nutné zemní práce						
VV		pletivové oplocení, viz příl. Pletivové oplocení: 1=1,000 [A]						
VV		-1,0						
VV		Součet						

D	7		Přidružená stavební výroba				-1 667,06	
2	K	76792	OPLOCENÍ Z DRÁTĚNÉHO PLETIVA POTAŽENÉHO PLASTEM Specifikace viz příl. Pletivové oplocení	M2	-16,185	103,00	-1 667,06	SO 01

P		Poznámka k položce: Poznámka k položce: - položka zahrnuje vedle vlastního pletiva i rámy, rošty, lišty, kování, podpěrné, závěsné, upevňovací prvky, spojovací a těsnící materiál, pomocný materiál, kompletní povrchovou úpravu. - nejsou zahrnuty sloupky, které se vykazují v samostatných položkách 338**, není zahrnuta podezdívka (272**) - součástí položky je případně i ostnatý drát, uvažovaná plocha se pak vypočítává po horní hranu drátu.						
VV		pletivové oplocení, viz příl. Pletivové oplocení:						
VV		(2,65+3+3+2,14)*1,5=16,185 [A]						
VV		-16,185						
VV		Součet						

SOUPIS PRACÍ

Stavba: Rekonstrukce západního vstupního prostranství do areálu Kamencového jezera z ulice Přemyslova a městské pláže

Objekt: SO 01 - KOMUNIKACE, PARKOVIŠTĚ, VEŘEJNÉ PROSTRANSTVÍ / ZL40

Soupis: VCP1 - Vícepráce odstavec 6 ZZVZ

Místo: Chomutov Datum: 28. 7. 2022

Zadavatel: Statutární město Chomutov Projektant:

Zhotovitel: Společnost Kamencové jezero - Přemyslova Zpracovatel:

PČ	Typ	Kód	Popis	MJ	Množství	J.cena [CZK]	Cena celkem [CZK]	Cenová soustava
----	-----	-----	-------	----	----------	--------------	-------------------	-----------------

Náklady soupisu celkem 8 829,23

D		0	Všeobecné konstrukce a práce	168,48				
1	K	014102	POPLATKY ZA SKLÁDKU Výkopek/nestmelené podkladní vrstvy	T	2,106	80,00	168,48	SO 01
		P	Poznámka k položce: Poznámka k položce: Zahrnuje veškeré poplatky provozovateli skládky související s uložením odpadu na skládce.					
		VV	1,17*1,8		2,106			
		VV	Součet		2,106			

D		1	Zemní práce	3 432,00				
2	K	13273	HLOUBENÍ RÝH ŠÍŘ DO 2M PAŽ I NEPAŽ TR. I Vč. odvozu na skládku	M3	3,900	296,00	1 154,40	SO 01
		P	Poznámka k položce: Poznámka k položce: položka zahrnuje: - vodorovná a svislá doprava, přemístění, přeložení, manipulace s výkopkem - kompletní provedení vykopávky nezapažené i zapažené - ošetření výkopisté po celou dobu práce v něm vč. klimatických opatření - ztlížení výkopávek v blízkosti podzemního vedení, konstrukcí a objektů vč. jejich dočasného zajištění - ztlížení pod vodou, v okolí výbušnin, ve stísněných prostorech a pod. - příplatek za lepvost - těžení po vrstvách, pásech a po jiných nutných částech (figurách) - čerpání vody vč. čerpacích jímek, potrubí a pohotovostní čerpací soupravy (viz ustanovení k pol. 1151,2) - potřebné snížení hladiny podzemní vody - těžení a rozpojování jednotlivých balvanů - vytahování a nošení výkopku - svahování a přesvah. svahů do konečného tvaru, výměna hornin v podloží a v pláni znehodnocené klimatickými vlivy - ruční vykopávky, odstranění kořenů a napadávek - pažení, vzepření a rozepření vč. přepažování (vyjma štětových stěn) - úpravu, ochranu a očištění dna, základové spáry, stěn a svahů - odvedení nebo obvedení vody v okolí výkopisté a ve výkopisté - třídění výkopku - veškeré pomocné konstrukce umožňující provedení vykopávky (příjezdy, sjezdy, nájezdy, lešení, podpěr. konstr., přemostění, zpevněné plochy, zakrytí a pod.) - nezahrnuje uložení zeminy (na skládku, do násypu) ani poplatky za skládku, vykazují se v položce č.0141**					
		VV	Pro pletivové oplocení ztracené bednění					
		VV	5*0,25*1*3,12		3,900			
		VV	Součet		3,900			
3	K	17120	ULOŽENÍ SYPANINY DO NÁSYPŮ A NA SKLÁDKY BEZ ZHUŤNĚNÍ	M3	1,170	10,00	11,70	SO 01
		P	Poznámka k položce: Poznámka k položce: položka zahrnuje: - kompletní provedení zemní konstrukce do předepsaného tvaru - ošetření úložiště po celou dobu práce v něm vč. klimatických opatření - ztlížení v okolí vedení, konstrukcí a objektů a jejich dočasné zajištění - ztlížení provádění ve ztlížených podmínkách a stísněných prostorech - ztlížené ukládání sypaniny pod vodu - ukládání po vrstvách a po jiných nutných částech (figurách) vč. dosypávek - spouštění a nošení materiálu - úprava, očištění a ochrana podloží a svahů - svahování, uzavírání povrchů svahů - udržování úložiště a jeho ochrana proti vodě - odvedení nebo obvedení vody v okolí úložiště a v úložišti - veškeré pomocné konstrukce umožňující provedení zemní konstrukce (příjezdy, sjezdy, nájezdy, lešení, podpěrné konstrukce, přemostění, zpevněné plochy, zakrytí a pod.)					
		VV	1,17		1,170			
		VV	Součet		1,170			

4	K	17581	OBSYP POTRUBÍ A OBJEKTŮ Z NAKUPOVANÝCH MATERIÁLŮ	M3	2,730	830,00	2 265,90	SO 01
---	---	-------	--	----	-------	--------	----------	-------

PČ	Typ	Kód	Popis	MJ	Množství	J.cena [CZK]	Cena celkem [CZK]	Cenová soustava
			<i>Poznámka k položce:</i> <i>Poznámka k položce: položka zahrnuje: - kompletní provedení zemní konstrukce včetně nákupu a dopravy materiálu dle zadávací dokumentace - úprava ukládaného materiálu vlhčením, tříděním, promícháním nebo vysoušením, příp. jiné úpravy za účelem zlepšení jeho mech. vlastností - hutnění i různé míry hutnění - ošetření úložiště po celou dobu práce v něm vč. klimatických opatření - ztlížení v okolí vedení, konstrukcí a objektů a jejich dočasné zajištění - ztlížení provádění vč. hutnění ve ztlížených podmínkách a stísněných prostorech - ztlížené ukládání sypaniny pod vodu - ukládání po vrstvách a po jiných nutných částech (figurách) vč. dosypávek - spouštění a nošení materiálu - výměna částí zemní konstrukce znehodnocené klimatickými vlivy - ruční hutnění a výplň jam a prohlubní v podloží - úprava, očištění, ochrana a zhutnění podloží - svahování, hutnění a uzavírání povrchů svahů - zřízení lavic na svazích - udržování úložiště a jeho ochrana proti vodě - odvedení nebo obvedení vody v okolí úložiště a v úložišti - veškeré pomocné konstrukce umožňující provedení zemní konstrukce (příjezdy, sjezdy, najezdy, lešení, podpěrné konstrukce, přemostění, zpevněné plochy, zakrytí a pod.) - zemina vytlačená potrubím o DN do 180mm se od kubatury obsypů neodecítá</i>					
		VV	obsyp základů ze ztraceného bednění					
		VV	3,9-1,17		2,730			
		VV	Součet		2,730			
D		2	Základy				5 148,00	
5	K	27227	ZÁKLADY Z CIHEL A TVÁRNIC NEPÁLENÝCH Tvarovky ztraceného bednění 300x250 mm, zákrytové desky 300x500x0,06	M3	1,170	4 400,00	5 148,00	SO 01
			<i>Poznámka k položce:</i> <i>Poznámka k položce: Položka zahrnuje veškerý materiál, výrobky a polotovary, včetně mimostaveništní a vnitrostaveništní dopravy (rovněž přesuny), včetně naložení a složení, případně s uložením.</i>					
		VV	Pro pletivové oplocení					
		VV	5*0,25*0,3*3,12		1,170			
		VV	Součet		1,170			
D		4	Vodorovné konstrukce				80,75	
6	K	45152	PODKLADNÍ A VÝPLŇOVÉ VRSTVY Z KAMENIVA DRCENÉHO	M3	0,085	950,00	80,75	SO 01
			<i>Poznámka k položce:</i> <i>Poznámka k položce: položka zahrnuje dodávku předepsaného kameniva, mimostaveništní a vnitrostaveništní dopravu a jeho uložení není-li v zadávací dokumentaci uvedeno jinak, jedná se o nakupovaný materiál</i>					
		VV	pod plotové zídky ze strac. bednění, viz příl. Ocelové					
		VV	2,82*0,3*0,1		0,085			
		VV	Součet		0,085			
D		7	Přidružená stavební výroba				0,00	

SOUPIS PRACÍ

Stavba: Rekonstrukce západního vstupního prostranství do areálu Kamencového jezera z ulice Přemyslova a městské pláže

Objekt: SO 01 - KOMUNIKACE, PARKOVIŠTĚ, VEŘEJNÉ PROSTRANSTVÍ / ZL40

Soupis: VCP2 - Vícepráce odstavec 4 ZZVZ

Místo: Chomutov Datum: 28. 7. 2022
Zadavatel: Statutární město Chomutov Projektant:
Zhotovitel: Společnost Kamencové jezero - Přemyslova Zpracovatel:

PČ	Typ	Kód	Popis	MJ	Množství	J.cena [CZK]	Cena celkem [CZK]	Cenová soustava
----	-----	-----	-------	----	----------	--------------	-------------------	-----------------

Náklady soupisu celkem 111 655,46

D		3	Svislé a kompletní konstrukce				18 150,11	
1	K	33817C	SLOUPKY PLOTOVÉ Z DÍLCŮ KOVOVÝCH DO BETONOVÝCH PATEK Specifikace viz příl. Pletivové oplocení	KS	5,000	909,00	4 545,00	SO 01
P			Poznámka k položce: - dodání a osazení předepsaného sloupku včetně PKO - případnou betonovou patku z předepsané třídy betonu - nutné zemní práce					
VV			pletivové oplocení, viz příl. Pletivové oplocení:		6,000			
VV			"Celkový počet fyz foto" 6		-1,000			
VV			"odpočet zadání SO 01.1 sloupek " -1		5,000			
VV			Součet					
2	K	348401150	Montáž oplocení ze svařovaného pletiva v do 1,5 m	m	10,790	209,00	2 255,11	CS ÚRS 2023 01
3	M	55342417	plotový panel svařovaný v 1,5-2,0m š do 2,5m průměru drátu 5mm oka 55x200mm s dvojitým horizontálním drátem 6mm povrchová úprava PZ komaxit	kus	5,000	2 270,00	11 350,00	CS ÚRS 2023 01
D		7	Přidružená stavební výroba				93 505,35	
4	K	76796R1	Prodloužení posuvné brány včenně obnovení povrchové úpravy	kpl	1,000	58 214,15	58 214,15	kalkulace
5	K	76796R2	Elektrický pohon k dvoukřídlé bráně 3720x1720mm	kpl	1,000	35 291,20	35 291,20	kalkulace

PŘEHLED NOVÝCH POLOŽEK ZL 40

[illegible]

FORMULÁŘ PRO KALKULACI CENY

položka č.

5

číslo položky	popis	m.j.
76796R2	Elektrický pohon k dvoukřídlé bráně 3720x1720mm	kpl

MATERIÁL - HMOTY					
číslo materiálu	název materiálu	m.j.	spotřeba	jedn.cena	Kč
					0,00
					0,00
					0,00
					0,00
CELKEM HMOTY - H					0,00

MZDY				
číslo zaměstnání	název zaměstnání	počet Nh	sazba	Kč
				0,00
				0,00
				0,00
				0,00
mezisoučet - mzdy celkem bez poj.				0,00
soc. a zdrav.pojištění u mezd - POJ = 33,8% z M				0,00
CELKEM MZDY - M				0,00

STROJE				
číslo stroje	název stroje	počet Nh	sazba	Kč
				0,00
				0,00
				0,00
CELKEM STROJE - S				0,00

OSTATNÍ PŘÍMÉ NÁKLADY		MJ	počet	sazba	Kč
Elektrický pohon dle CN subdodavatele		kpl	1,000	30 688,00	30 688,00
					0,00
CELKEM OSTATNÍ PŘÍMÉ NÁKLADY - OPN					30 688,00

REŽIE VÝROBNÍ - RV= 5% z (H+M+S+OPN)	1 534,40
REŽIE SPRÁVNÍ - RS= 5% z(H+M+S+OPN)	1 534,40
ZISK - Z=5% z(H+M+S+OPN)	1 534,40
CENA VYPOČTOVÁ CV=H+M+S+OPN+RV+RS+Z	35 291,20

REKAPITULACE NÁKLADU								
H	M	S	OPN	RV	RS	Z	CV	CZ
hmoty	mzdy	stroje	ost.p.nákl.	režie výr.	rež.správ.	zisk	cena vyp.	cena zaokr.
0,00	0,00	0,00	30 688,00	1 534,40	1 534,40	1 534,400	35 291,20	35 291,20

Vypracoval: Blochin Jiří

NABÍDKA NA PROVEDENÍ

Chomutov, Kamencové jezero - dvoukřídlová brána s el. pohonem 3720 x 1720 mm

	Popis	MJ	Výměra	Jednotková cena	Cena celkem
1	set pohonu NICE pro dvoukřídlovou bránu	ks	1,00	22 113,00 Kč	22 113 Kč
2	spodní doraz	ks	1,00	275,00 Kč	275 Kč
3	spojovací materiál a elektro materiál	ks	1,00	4 200,00 Kč	4 200 Kč
4	výroba a montáž	ks	1,00	3 600,00 Kč	3 600 Kč
5	dopravné	kpl	1,00	500,00 Kč	500 Kč
cena bez DPH					30 688 Kč
DPH 21%					6 444 Kč
Cena s DPH					37 132 Kč

Plzeň 19.5.2023

SUMEREN servis s.r.o.
Skladová 2438/6
326 00 Plzeň - Východní předměstí
v. z. Robert Kříž
jednatel

FORMULÁŘ PRO KALKULACI CENY

položka č.

4

číslo položky	popis	m.j.
76796R1	Prodloužení posuvné brány včene obnovení povrchové úpravy	kpl

MATERIÁL - HMOTY					
číslo materiálu	název materiálu	m.j.	spotřeba	jedn.cena	Kč
					0,00
					0,00
CELKEM HMOTY - H					0,00

MZDY				
číslo zaměstnání	název zaměstnání	počet Nh	sazba	Kč
				0,00
				0,00
				0,00
				0,00
mezisoučet - mzdy celkem bez poj.				0,00
soc. a zdrav.pojištění u mezd - POJ = 33,8% z M				0,00
CELKEM MZDY - M				0,00

STROJE				
číslo stroje	název stroje	počet Nh	sazba	Kč
				0,00
				0,00
CELKEM STROJE - S				0,00

OSTATNÍ PRÍMÉ NÁKLADY		MJ	počet	sazba	Kč
	Cenová nabídka dodavatele	kpl	1,000	50 621,00	50 621,00
					0,00
CELKEM OSTATNÍ PRÍMÉ NÁKLADY - OPN					50 621,00

REŽIE VÝROBNÍ - RV= 5% z (H+M+S+OPN)	2 531,05
REŽIE SPRÁVNÍ - RS= 5% z(H+M+S+OPN)	2 531,05
ZISK - Z= 5% z(H+M+S+OPN)	2 531,05
CENA VÝPOČTOVÁ CV=H+M+S+OPN+RV+RS+Z	58 214,15

REKAPITULACE NÁKLADU									
H	M	S	OPN	RV	RS	Z	CV	CZ	
hmoty	mzdy	stroje	ost.p.nákl.	režie výr.	rež.správ	zisk	cena vyp.	cena zaokr.	
0,00	0,00	0,00	50 621,00	2 531,05	2 531,05	2 531,050	58 214,15	58 214,15	

Vypracoval: Blochin Jiří


NABÍDKA NA PROVEDENÍ

Chomutov, Kamencové jezero - prodloužení posuvné brány, včetně obnovení povrchové úpravy

Poř.	Typ	Kód	Popis	MJ	Výměra	Jednotková cena	Cena celkem
1.	XH	001	Jackl 80/60/3	m	2,00	306,00 Kč	612 Kč
2.	XH	001	Ocel plochá 80/8	m	13,00	247,20 Kč	3 214 Kč
3.	XP	920011010	Výroba	HZS	16,00	450,00 Kč	7 200 Kč
4.	XP	920011010	Pískování	kpl	1,00	12 600,00 Kč	12 600 Kč
5.	XP	920011020	Pozinkování	kg	347,00	35,00 Kč	12 145 Kč
6.	XP	920011020	Práškový lak RAL 9005	m2	15,00	600,00 Kč	9 000 Kč
7.	XP	920011030	Dopravné - pískování, lakovna, zinkovna	km	195,00	30,00 Kč	5 850 Kč
cena bez DPH							50 621 Kč
DPH 21%							10 630 Kč
Cena s DPH							61 251 Kč

Plzeň 27.4.2023

Robert Löffler
jednatel

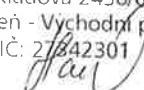SUMEREN servis s.r.o.
Skladová 2438/6
326 00 Plzeň - Východní předměstí
IČ: 27442301
V. z. 

PŘEHLED ZAŘAZENÍ ZMĚN DO SKUPIN (údaje v Kč bez DPH)																								
Název a evidenční číslo Stavby:			Rekonstrukce západního vstupního prostranství do areálu Kamencového jezera z ulice Přemyslova a městské pláže, ev.č. d202200327												Sledování limitů pro Skupinu 5 - limit 15 % z Přijaté smluvní částky									
			do 31.12.2019		od 1.1.2020		a max. 140 448 000 Kč od 1.1.2022																	
			Sledování čerpání limitu		9 717 924 Kč		9 717 924 Kč		5 370 079 Kč		ABS													
			Zbývá do vyčerpání limitu		9 717 924 Kč		9 717 924 Kč		4 347 845 Kč		ABS													
			Sledování čerpání limitu 15 % z Přijaté smluvní částky						8,29%		ABS													
OK v limitu																								
Skupiny změn																								
			-1-			-2-			-3-			-4-			-5-						-6-			
			Vyhrazené změny (Doměrky) (dle §100 zákona č. 134/2016 Sb.)			Záměna položek (dle §222 odst. (7) zákona č. 134/2016 Sb.)			Změny nepředvídané (dle §222 odst. (6) zákona č. 134/2016 Sb.)			Změny nezbytné (dle §222 odst. (5) zákona č. 134/2016 Sb.)			Změny neměníci celkovou povahu veřejné zakázky (dle §222 odst. (4) zákona č. 134/2016 Sb.)						Smluvní kompenzační nároky			
SO	ZL č.	Název SO/PS / předmět Změny	Změny záporné (žadavat se znaménkem minus)	Změny kladné	Hodnota ZBV	Změny záporné (žadavat se znaménkem minus)	Změny kladné	Suma Změn záporných a Změn kladných	Změny záporné (žadavat se znaménkem minus)	Změny kladné	Suma Změn záporných a Změn kladných	Změny záporné (žadavat se znaménkem minus)	Změny kladné	Suma Změn záporných a Změn kladných	Suma abs hodnot Změn záporných a Změn kladných	Změny záporné (žadavat se znaménkem minus)	Změny kladné	Suma Změn záporných a Změn kladných	Suma abs hodnot Změn záporných a Změn kladných	Změny záporné (žadavat se znaménkem minus)	Změny kladné	limit 15 %	Suma abs hodnot Změn záporných a Změn kladných	Změny kladné
16	17	18	19=22+25+28+32+36	20=23+26+29+33+37+40	21=19+20	22	23	24=22+23	25	26	27=25+26	28	29	30=28+29	31=28+29	32	33	34=32+33	35=32+33	36	37	38=(39/1)*100	39=36+37	40
			- 2 824 955,36	9 694 683,09	6 869 727,73	0,00	0,00	0,00	0,00	0,00	0,00	- 2 162 773,08	4 559 853,12	2 397 080,04	6 722 626,20	- 51 776,60	375 156,44	323 379,84	426 933,04	- 610 405,68	4 759 673,53	8,29%	5 370 079,21	0,00
SO 05	1	VEREJNÉ OSVĚTLENÍ / Nová napojovací lampa na MP	0,00	76 788,61	76 788,61			0,00			0,00			0,00	0,00			0,00	0,00	0,00	76 788,61	0,12%	76 788,61	
SO 12	2	PLYNOVOD / Pítkozka HUP do země	0,00	109 724,28	109 724,28			0,00			0,00			109 724,28	109 724,28			0,00	0,00	0,00		0,00%	0,00	
SO 01	3	KOMUNIKACE, PARKOVIŠTĚ, VEŘEJNÉ PROSTRANSTVÍ / změna sanace zemní pláně	- 1 619 564,50	1 378 466,01	- 241 098,49			0,00			0,00	- 1 619 564,50	1 378 466,01	-241 098,49	2 998 030,51			0,00	0,00			0,00%	0,00	
SO 01	4	KOMUNIKACE, PARKOVIŠTĚ, VEŘEJNÉ PROSTRANSTVÍ / vybourání dešťové kanalizace v parkovšti	0,00	51 737,06	51 737,06			0,00			0,00			0,00	0,00			0,00	0,00	0,00	51 737,06	0,08%	51 737,06	
SO 09	5	ZÁVLAHY NAPOJENÍ / Nový závlahový systém	0,00	1 194 840,21	1 194 840,21			0,00			0,00			0,00	0,00			0,00	0,00	0,00	1 194 840,21	1,84%	1 194 840,21	
SO 04.10	6	Přípravné práce - kácení dřevin, ochrana stromů při stavební činnosti / Kácení smrků U Řevy	0,00	5 694,80	5 694,80			0,00			0,00			0,00	0,00	0,00	5 694,80	5 694,80	5 694,80			0,00%	0,00	
SO 01	7	KOMUNIKACE, PARKOVIŠTĚ, VEŘEJNÉ PROSTRANSTVÍ / úprava výjezdu z parkoviště a oddělení parkovacích míst	- 405 214,50	404 475,64	- 738,86			0,00			0,00	-405 214,50	404 475,64	-738,86	809 690,14			0,00	0,00			0,00%	0,00	
SO 04	8	ZELENÍ / Změna ploch trávníků na městské pláži	- 246 623,25	445 696,64	199 073,39			0,00			0,00			0,00	0,00			0,00	0,00	-246 623,25	445 696,64	1,07%	692 319,89	
SO 01.1	9	Demolice / Demolice plochy pře arealovým WC	0,00	32 826,17	32 826,17			0,00			0,00			0,00	0,00			0,00	0,00	0,00	32 826,17	0,05%	32 826,17	
SO 03	10	MOBILIÁR / Vypouštění sprch na městské pláži	0,00	50 142,08	50 142,08			0,00			0,00			0,00	0,00	0,00	50 142,08	50 142,08	50 142,08			0,00%	0,00	
SO 02	11	KOMUNIKACE A AREÁLOVÉ PLOCHY / sanace zemní pláně	0,00	457 201,29	457 201,29			0,00			0,00	0,00	457 201,29	457 201,29	457 201,29			0,00	0,00			0,00%	0,00	
SO 02	12	KOMUNIKACE A AREÁLOVÉ PLOCHY / změna rozsahu zpevněných ploch	- 64 105,64	961 514,56	897 408,92			0,00			0,00			0,00	0,00			0,00	0,00	-64 105,64	961 514,56	1,58%	1 025 620,20	
SO 03	13	DEŠŤOVÁ KANALIZACE / retenční nádrž podkladní žbt a náter	- 25 900,37	137 827,25	111 926,88			0,00			0,00			0,00	0,00			0,00	0,00	- 25 900,37	137 827,25	0,25%	163 727,62	
SO 05	14	VSTUPNÍ OBJEKT / změna založení SO 05	0,00	318 877,14	318 877,14			0,00			0,00	0,00	318 877,14	318 877,14	318 877,14			0,00	0,00			0,00%	0,00	
SO 03	15	DEŠŤOVÁ KANALIZACE / poklopy, kolektor, přepad z RN	- 212 413,01	205 316,18	- 7 096,83			0,00			0,00			0,00	0,00			0,00	0,00	-212 413,01	205 316,18	0,64%	417 729,19	
SO 03	16	DEŠŤOVÁ KANALIZACE / uliční vpusti	- 42 712,00	108 520,00	65 808,00			0,00			0,00	- 42 712,00	108 520,00	65 808,00	151 232,00			0,00	0,00			0,00%	0,00	
SO 02	17	VEREJNÉ OSVĚTLENÍ / Nová lampa v Maroldově ulici	0,00	81 258,56	81 258,56			0,00			0,00	0,00	81 258,56	81 258,56	81 258,56			0,00	0,00			0,00%	0,00	
SO 05	18	VSTUPNÍ OBJEKT / ochrana betonových povrchů a změna omítek SO 05	- 25 551,38	165 631,43	140 080,05			0,00			0,00	- 25 551,38	136 393,67	110 842,29	161 945,05			0,00	0,00	0,00	29 237,76	0,05%	29 237,76	
SO 06	19	OPĚRNÉ STĚNY / podkladní beton, izolace a prostupy technologické šachty fontány	0,00	160 963,87	160 963,87			0,00			0,00			160 963,87	160 963,87			0,00	0,00			0,00%	0,00	
SO 08	20	VODOVOD / dopouštění RN, vypuštění pítky, šoupátka	- 25 013,18	95 121,57	70 108,39			0,00			0,00	0,00	6 618,30	6 618,30	6 618,30			0,00	0,00	-25 013,18	88 503,27	0,18%	113 616,45	
SO 05	21	VSTUPNÍ OBJEKT / změna VŠ1	- 19 485,00	60 282,49	40 797,49			0,00			0,00			0,00	0,00			0,00	0,00	-19 485,00	60 282,49	0,12%	79 767,49	
SO 03	22	DEŠŤOVÁ KANALIZACE / asymetrický žlab a změny DK	- 10 698,20	279 195,61	268 497,41			0,00			0,00	- 10 698,20	279 195,61	268 497,41	289 893,81			0,00	0,00			0,00%	0,00	
SO 06	23	OPĚRNÉ STĚNY /antigrafity náter	0,00	117 570,53	117 570,53			0,00			0,00			0,00	0,00			0,00	0,00	0,00	117 570,53	0,18%	117 570,53	
SO 04	24	SADOVÉ ÚPRAVY / odstranění pařezů	0,00	77 294,40	77 294,40			0,00			0,00	0,00	77 294,40	77 294,40	77 294,40			0,00	0,00			0,00%	0,00	
SO 02	25	KOMUNIKACE A AREÁLOVÉ PLOCHY / změna podkladního roštu palub	- 51 776,60	288 111,56	236 334,96			0,00			0,00			0,00	0,00	- 51 776,60	288 111,56	236 334,96	339 888,16			0,00%	0,00	
SO 08	26	KANALIZACE SPLAŠKOVÁ / změna splaškové kanalizace na MP	- 14 188,17	552 927,72	538 739,55			0,00			0,00			0,00	0,00			0,00	0,00	- 14 188,17	552 927,72	0,88%	567 115,89	
SO 05	27	VSTUPNÍ OBJEKT / změna ČS SO05	- 23 869,00	236 542,15	212 673,15			0,00			0,00	-23 869,00	54 784,65	30 915,65	78 653,65			0,00	0,00	0,00	181 757,50	0,28%	181 757,50	
SO 02	28	KOMUNIKACE A AREÁLOVÉ PLOCHY / zídka pro rozvaděč u sprch	0,00	24 599,93	24 599,93			0,00			0,00			0,00	0,00			0,00	0,00	0,00	24 599,93	0,04%	24 599,93	
SO 02	29	KOMUNIKACE A AREÁLOVÉ PLOCHY / zídka pro rozvaděč u pítky a panely	0,00	36 379,22	36 379,22			0,00			0,00			0,00	0,00			0,00	0,00	0,00	36 379,22	0,06%	36 379,22	
SO 03	30	DEŠŤOVÁ KANALIZACE / prodloužení odvodňovací žlabu	0,00	31 208,00	31 208,00			0,00			0,00			0,00	0,00	0,00	31 208,00	31 208,00	31 208,00			0,00%	0,00	
SO 01	31	KOMUNIKACE, PARKOVIŠTĚ, VEŘEJNÉ PROSTRANSTVÍ / opěrná stěna vjezd, bourání betonu	- 35 163,50	173 398,04	138 234,54			0,00			0,00	- 35 163,50	173 398,04	138 234,54	208 561,54			0,00	0,00			0,00%	0,00	
SO 07	32	VODOVOD / změna vodovodu na městské pláži	0,00	121 835,08	121 835,08			0,00			0,00			0,00	0,00			0,00	0,00	0,00	121 835,08	0,19%	121 835,08	
SO 04	33	SADOVÉ ÚPRAVY / přesazení stromů p.Tichá	0,00	63 486,38	63 486,38			0,00			0,00			0,00	0,00			0,00	0,00	0,00	63 486,38	0,10%	63 486,38	
SO 05	34	VSTUPNÍ OBJEKT / změny v SO 05.1	0,00	463 278,76	463 278,76			0,00			0,00	0,00	350 618,17	350 618,17	350 618,17			0,00	0,00	0,00	0,00	0,17%	112 660,59	
SO 06	35	OPĚRNÉ STĚNY /vytůž, dilatace, odkop terénu za zdi	0,00	21 612,60	21 612,60			0,00			0,00	0,00	21 612,60	21 612,60	21 612,60			0,00	0,00	0,00	0,00	0,00%	0,00	
SO 10	36	AREÁLOVÉ ROZVODY NN / změny NN	0,00	356 272,69	356 272,69			0,00			0,00			235 576,48	235 576,48			0,00	0,00	0,00	120 696,21	0,19%	120 696,21	
SO 06	37	NN ROZVODY / změny NN na městské pláži	0,00	31 534,71	31 534,71			0,00			0,00			0,00	0,00			0,00	0,00	0,00	31 534,71	0,05%	31 534,71	
SO 05	38	VSTUPNÍ OBJEKT / změny elektronizace SO 05	0,00	75 769,72	75 769,72			0,00			0,00	0,00	75 769,72	75 769,72	75 769,72			0,00	0,00			0,00%	0,00	
SO 01	39	KOMUNIKACE, PARKOVIŠTĚ, VEŘEJNÉ PROSTRANSTVÍ / zábradlí na opěrné stěně C	0,00	120 275,46	120 275,46			0,00			0,00	0,00	120 275,46	120 275,46	120 275,46			0,00	0,00			0,00%	0,00	
SO 01	40	KOMUNIKACE, PARKOVIŠTĚ, VEŘEJNÉ																						

Objednatel požaduje nad rámec zadání provést tyto změny:

Pro stávající objekt SO 05a provést elektropřípojku, v každé místnosti provést nové světlo s vypínačem a zásuvku včetně datové zásuvky.

V místnostech objektu SO 05a doplnit podlahové lišty, do střechy doplnit ochranou mřížku proti ptákům, hlodavcům a hmyzu.

U služební vjezdové brány bude změna ovládání z mechanického na elektrické s dálkovým ovládáním.

Za opěrnou zdi A1 bude z důvodu možného přelezení zábradlí odkopán terén co možná nejnižší s ohledem na kořenový systém lípy.

Pletivové oplocení mezi oplocení na opěrné zdi A1 a stávajícím objektem kotelny, bude změněno na oplocení z plotových panelů svařovaných.

Na městské pláži se osadí stožár pro umístění kamer.

V objektu SO 05 budou provedeny systémy EPS, EZS a nouzový systém pro invalidy na WC.

V objektu SO 05 budou v místnostech 1.03, 1.04, 1.07, 1.08, 1.11 a 1.11a provedeny podhledy ze SDK.

Bude upravena okenice nad pokladnou pro zajištění snazšího otevírání. Na vstupní dveře SO 05 bude dodán samozavírač.

Budou provedeny základy pro turnikety.

Budou provedeny veškeré potřebné datové rozvody ke všem elektronicky ovládaným systémům.

Budou provedeny zemní práce pro datové rozvody v prostoru městské pláže a květnaté louky, které realizuje Objednatel mimo tuto zakázku.

Bude provedena nová splašková kanalizace a vodovodní přípojka pro stánek U Piráta a stávající sprchy.

Čerpací stanice splaškové kanalizace budou vystrojeny technologií od firmy SIGMONT z důvodu zkušeností s tímto dodavatelem.

Bude provedena nová elektropřípojka na městské pláži z SO 05 do sdruženého rozvaděče u stávajících sprch, pro zajištění napájení ČS a datových rozvodů.

Písková plocha na pravé straně od trasy A bude doplněna krytem z písku tl. 70 mm.

V prostoru U Dřeváku na městské pláži budou provedeny nové rozvody vody pro nové sprchy a pro molo v dimenzi DN 40. Dále v tomto prostoru bude provedena nová dešťová a splašková kanalizace a bude opravena stávající čerpací šachta a vystrojení stávající vodovodní šachty.

Pro objekt převlékacích kabin bude zřízena nová vodovodní přípojka a elektro přípojka.

Plůtek ve vodě bude ponechán stávající, bude opraveno pouze chybějící pole.

Bude proveden nový vstup na pozemek 1682/1 z parkoviště. Budou osazeny 4 kusy zahrazovacích sloupků nad rámec zadání.

Vysazené stromy na parkovišti u p. Tiché, budou přesazeny. Nové místo určí Objednatel.

Budou provedeny patky pro herní prvky dle požadavku provozovatele.

V Chomutově dne 13.4.2023

Statutární město Chomutov
Mgr. Hana Nováková
vedoucí odboru rozvoje a investic

STATUTÁRNÍ MĚSTO CHOMUTOV
Zborovská 4602
430 28 Chomutov
IČ: 00261891, DIČ: CZ00261891
-77-

Statutární město Chomutov**Ing. Jan Dědeček****Zástupce Objednatele**

Váš dopis/značky/ze dne:

Datum: 19.05.2023

Vyřizuje: Jiří Blochin

E-mail: blochin@silnicetopolany.cz

Mobil: +420 602 233 080

Stavba: Rekonstrukce západního vstupního prostranství do areálu Kamencového jezera z ulice Přemyslova a městské pláže**Věc: Oznámení Variace č.40 – prodloužení posuvné brány a změny pletivové oplocení**

Na základě vzájemně uzavřené Smlouvy o dílo, č. d202200327 na akci Rekonstrukce západního vstupního prostranství do areálu Kamencového jezera z ulice Přemyslova a městské pláže, dle Smluvních podmínek, čl. 12.1, oznamuje Zhotovitel Variaci č.40, která se týká prodloužení posuvné vjezdové brány a změn u pletivového oplocení.

Prostor pro osazení turniketů je limitovaný posuvnou bránou (kratší část) a je nedostatečný k umístění požadovaného počtu turniketů. Dle návrhu AD se posunul středový sloupek mezi posuvnou bránou pro návštěvníky a velkou posuvnou bránou pro auta o metr k opěrné zdi. Z tohoto důvodu bylo nutné prodloužit malou posuvnou bránu o 1 m. Protože brána již byla vyrobená a v požadované povrchové úpravě, bylo nutné bránu opískovat, navařit prodloužení, znovu pozinkovat a nalakovat.

Z důvodu nízkého terénu za opěrnou stěnou A1 a možnosti přejezení zábradlí v těchto místech, navrhl AD odkopat terén za touto opěrnou zdí co možná nejnižší. Z tohoto důvodu bylo nutné v místě napojení pletivového oplocení na zábradlí opěrné zdi zhotovit základy pod pletivové oplocení ze ztraceného bednění, které defacto tvoří opěrnou stěnu terénu za pletivovým oplocením. Dále se upravilo skutečné množství osazených sloupků oproti rozpočtu.

Zhotovitel předkládá rozpočet Variace č.40 ve výši **70.679,38 Kč bez DPH**.

V souvislosti s touto Variací budeme nárokovat prodloužení Doby pro dokončení o 2 pracovní dny.

SILNICE TOPOLANY a.s.
Nerudova 67/10, 430 01 Chomutov
IČ: 057 58 734, DIČ: CZ05758734

Jiří Blochin
Příprava stavby

*Přílohy: Rozpočet Variace č.40**Kalkulace prodloužení brány + cenová nabídka dodavatele**VD prodloužené brány**PD změny pletivového oplocení**Foto základů ze ztraceného bednění a nových sloupků**Zápis KD*

Statutární město Chomutov

Ing. Jan Dědeček

Zástupce Objednatele

Váš dopis/značky/ze dne:

Datum: 29.05.2023

Vyřizuje: Jiří Blochin

E-mail: blochin@silnicetopolany.cz

Mobil: +420 602 233 080

Stavba: Rekonstrukce západního vstupního prostranství do areálu Kamencového jezera z ulice Přemyslova a městské pláže**Věc: Aktualizace Oznámení Variace č.40 – prodloužení posuvné brány a změny pletivové oplocení a změna pohonu služební vjezdové brány**

Na základě vzájemně uzavřené Smlouvy o dílo, č. d202200327 na akci Rekonstrukce západního vstupního prostranství do areálu Kamencového jezera z ulice Přemyslova a městské pláže, dle Smluvních podmínek, čl. 12.1, oznamuje Zhotovitel Aktualizaci č.1 Variace č.40, která se týká změny ovládání služební vjezdové brány z mechanického na elektrické.

V ZDS bylo plánováno mechanické ovládání služební vjezdové brány. Z důvodu častého průjezdu touto branou na požadavek provozu Objednatel odsouhlasil změnu ovládání na elektrické.

Zhotovitel předkládá Aktualizaci č.1 rozpočtu Variace č.40 ve výši **105.970,58 Kč bez DPH**.


V souvislosti s touto Variací budeme nárokovat prodloužení Doby pro dokončení o 3 pracovní dny.

SILNICE TOPOLANY a.s.


Nerudova 67/10, 430 01 Chomutov

IČ: 057 58 734, DIČ: CZ05758734


⑨

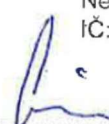
Jiří Blochin
Příprava stavby*Přílohy: Aktualizace č.1 Rozpočtu Variace č.40**Kalkulace elektrického pohonu + cenová nabídka dodavatele**PD umístění vjezdové brány**Zápis KD*


P1 – pohled na oplocení

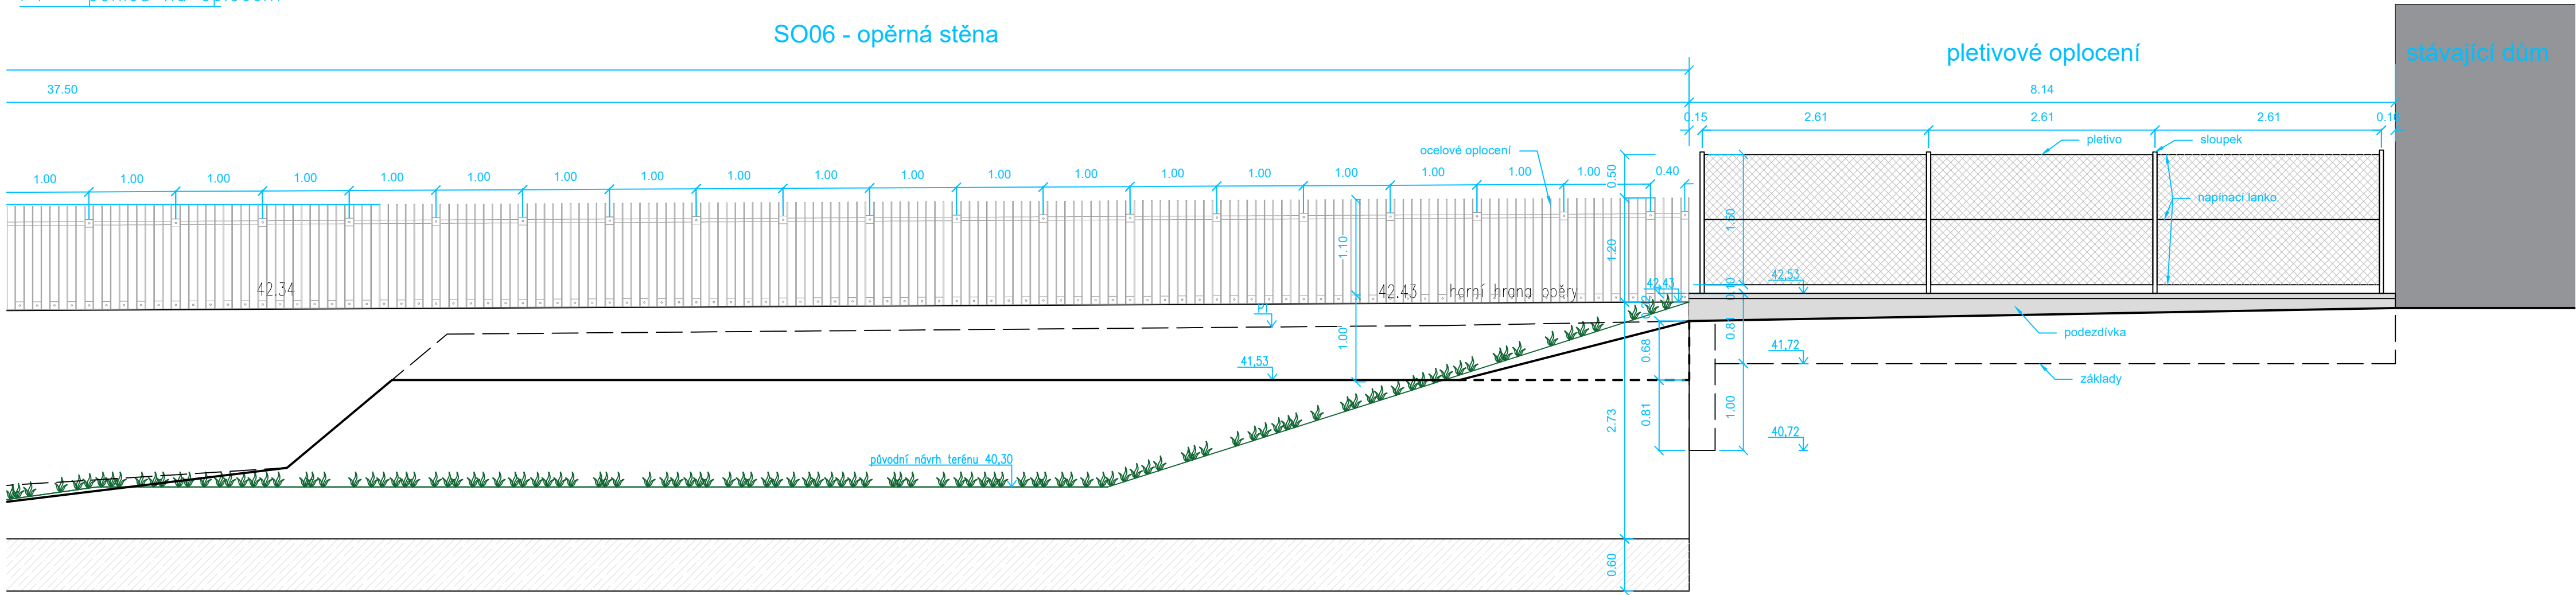


Půdorys oplocení

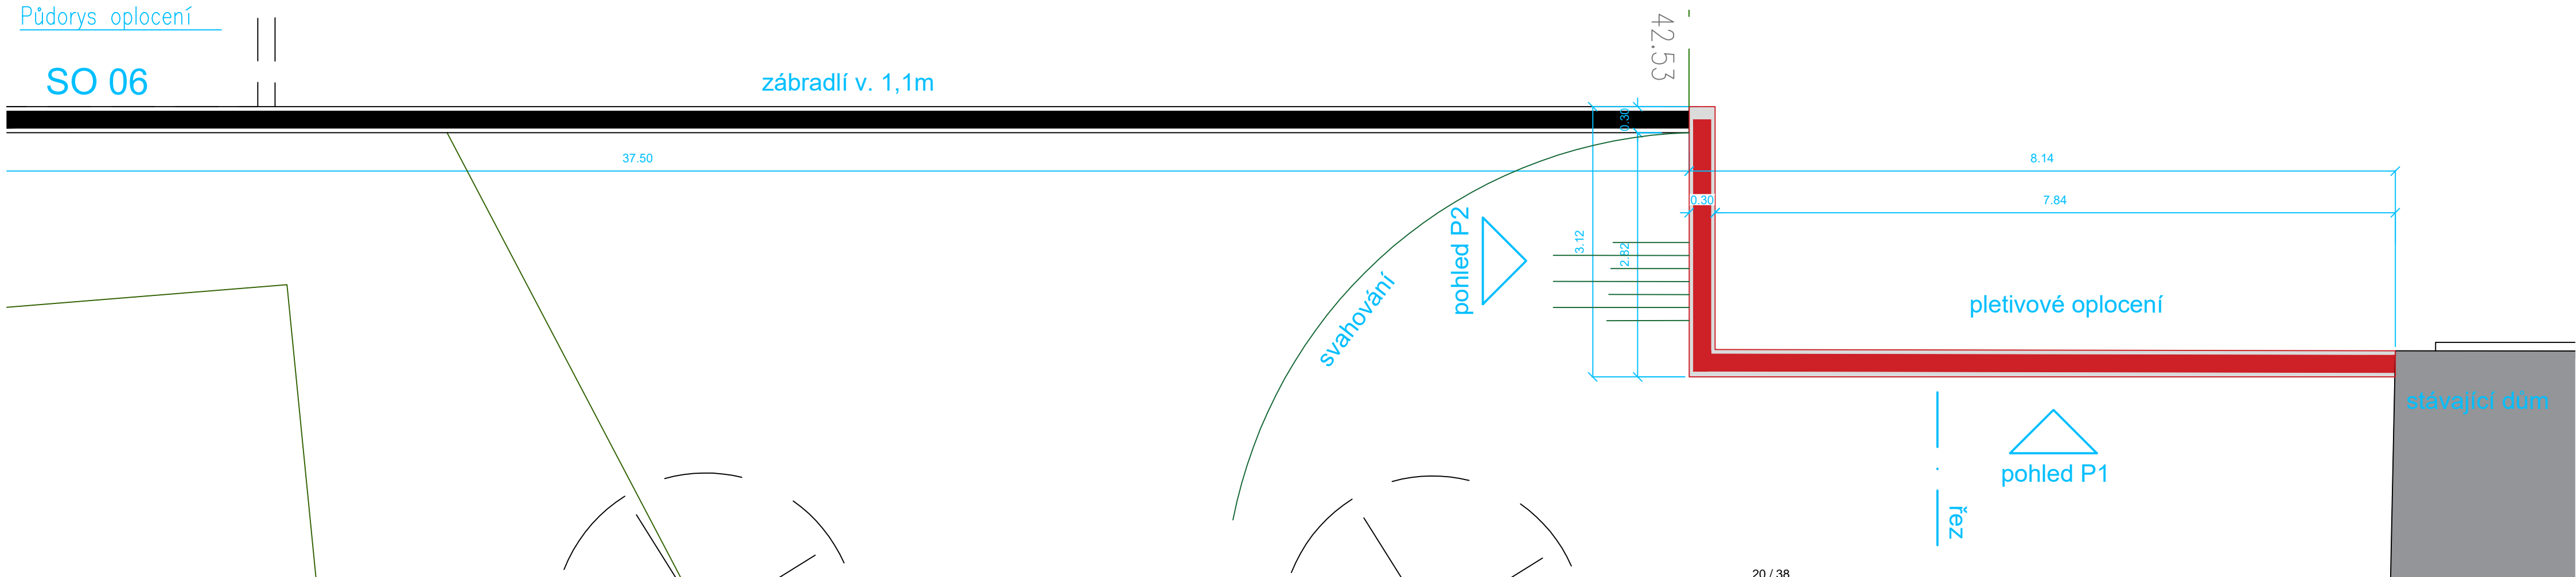

P2 –pohled na oplocení

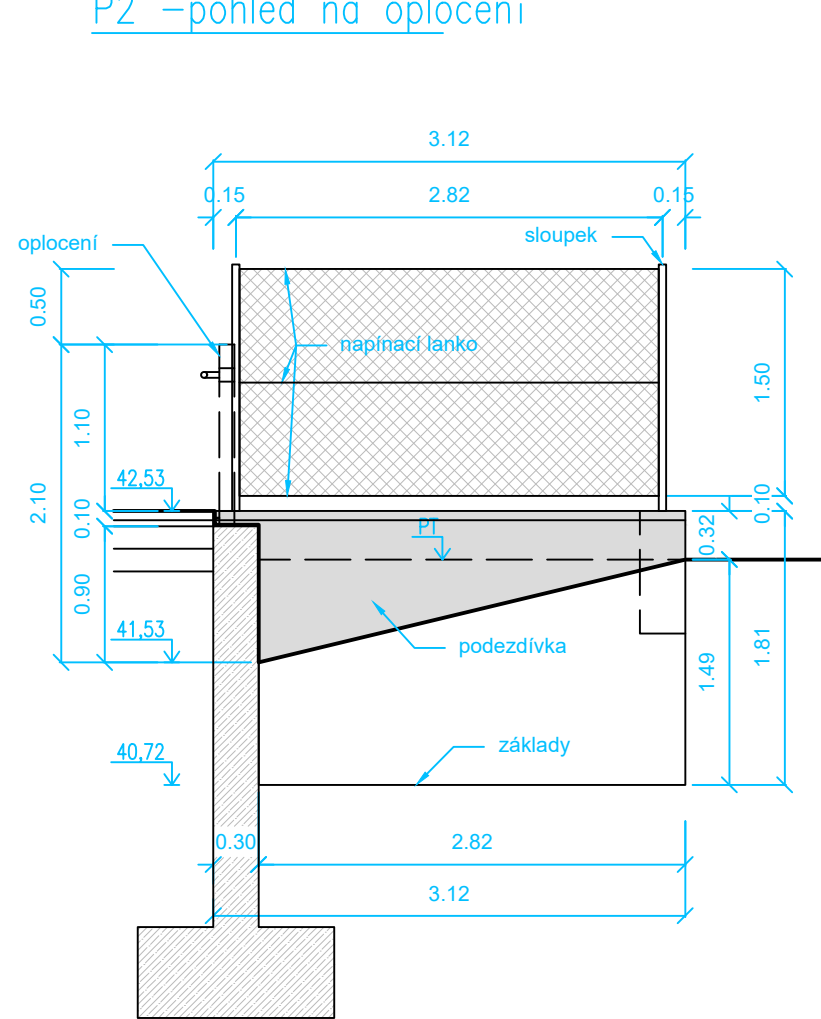

Řez

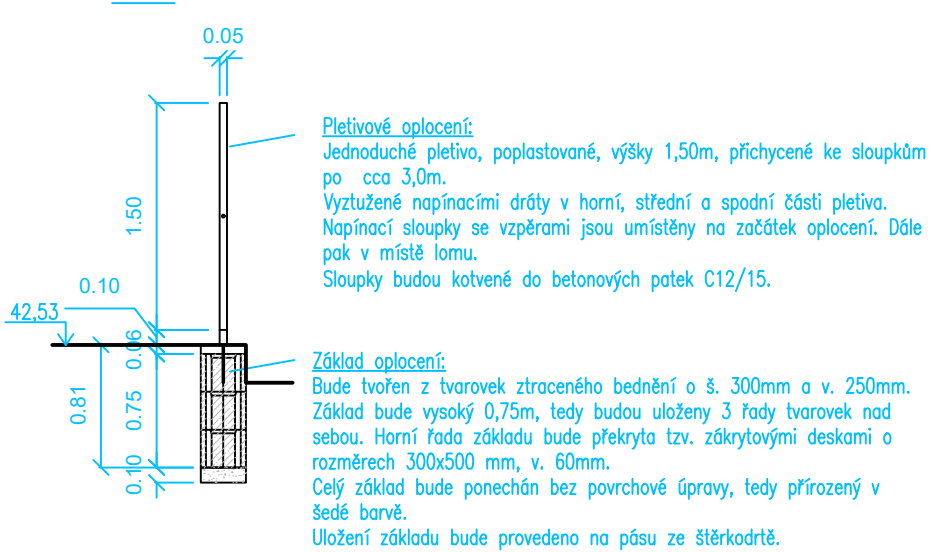

REFUEL WORKS
COM

refuel s.r.o.
Malenická 2, 148 00 Prague,
Czech republic, EU
www.refuelworks.com

číslo projektu **215**

název projektu **Západní vstupní prostranství do areálu Kamencového jezera – B1 Přemyslova**

lokace **Přemyslova, Chomutov**

investor **Statutární město Chomutov**
Zborovská 4602, 430 28 Chomutov

autoři **Ing. arch. Zbyněk Ryška,**
Ing. arch. Jan Skoupý

stupeň projektu **DPS**

Dokumentace pro provedení stavby

HIP **Ing. arch. Zbyněk Ryška**
+420 736 605 107 zbynek@refuel.cz

© 2012 refuel s.r.o. Všechny práva vyhrazena.
Dokumentace je čistě inženýrským dílem. Vytvoření kopie, zveřejnění nebo poskytnutí třetím stranám je bez výslovného souhlasu autora zakázáno.

část dokumentace **SO 01**

Komunikace, veřejné prostranství, parkoviště

Odpovědný projektant **Ing. arch. Zbyněk Ryška**
ČKA 04385

projektant části **Ing. arch. Karin Ambrožová**

Refuel s.r.o.
Botanická 16, 602 00 Brno
tel.: 736 605 107
e-mail: zbynek@refuel.cz

měřítko **1:20**


číslo paré

jednotky **Metrický systém**
Pokud není uvedeno jinak, všechny rozměry jsou metrické.


rev. **00**

název **Pletivové oplocení**

SO 01
DX

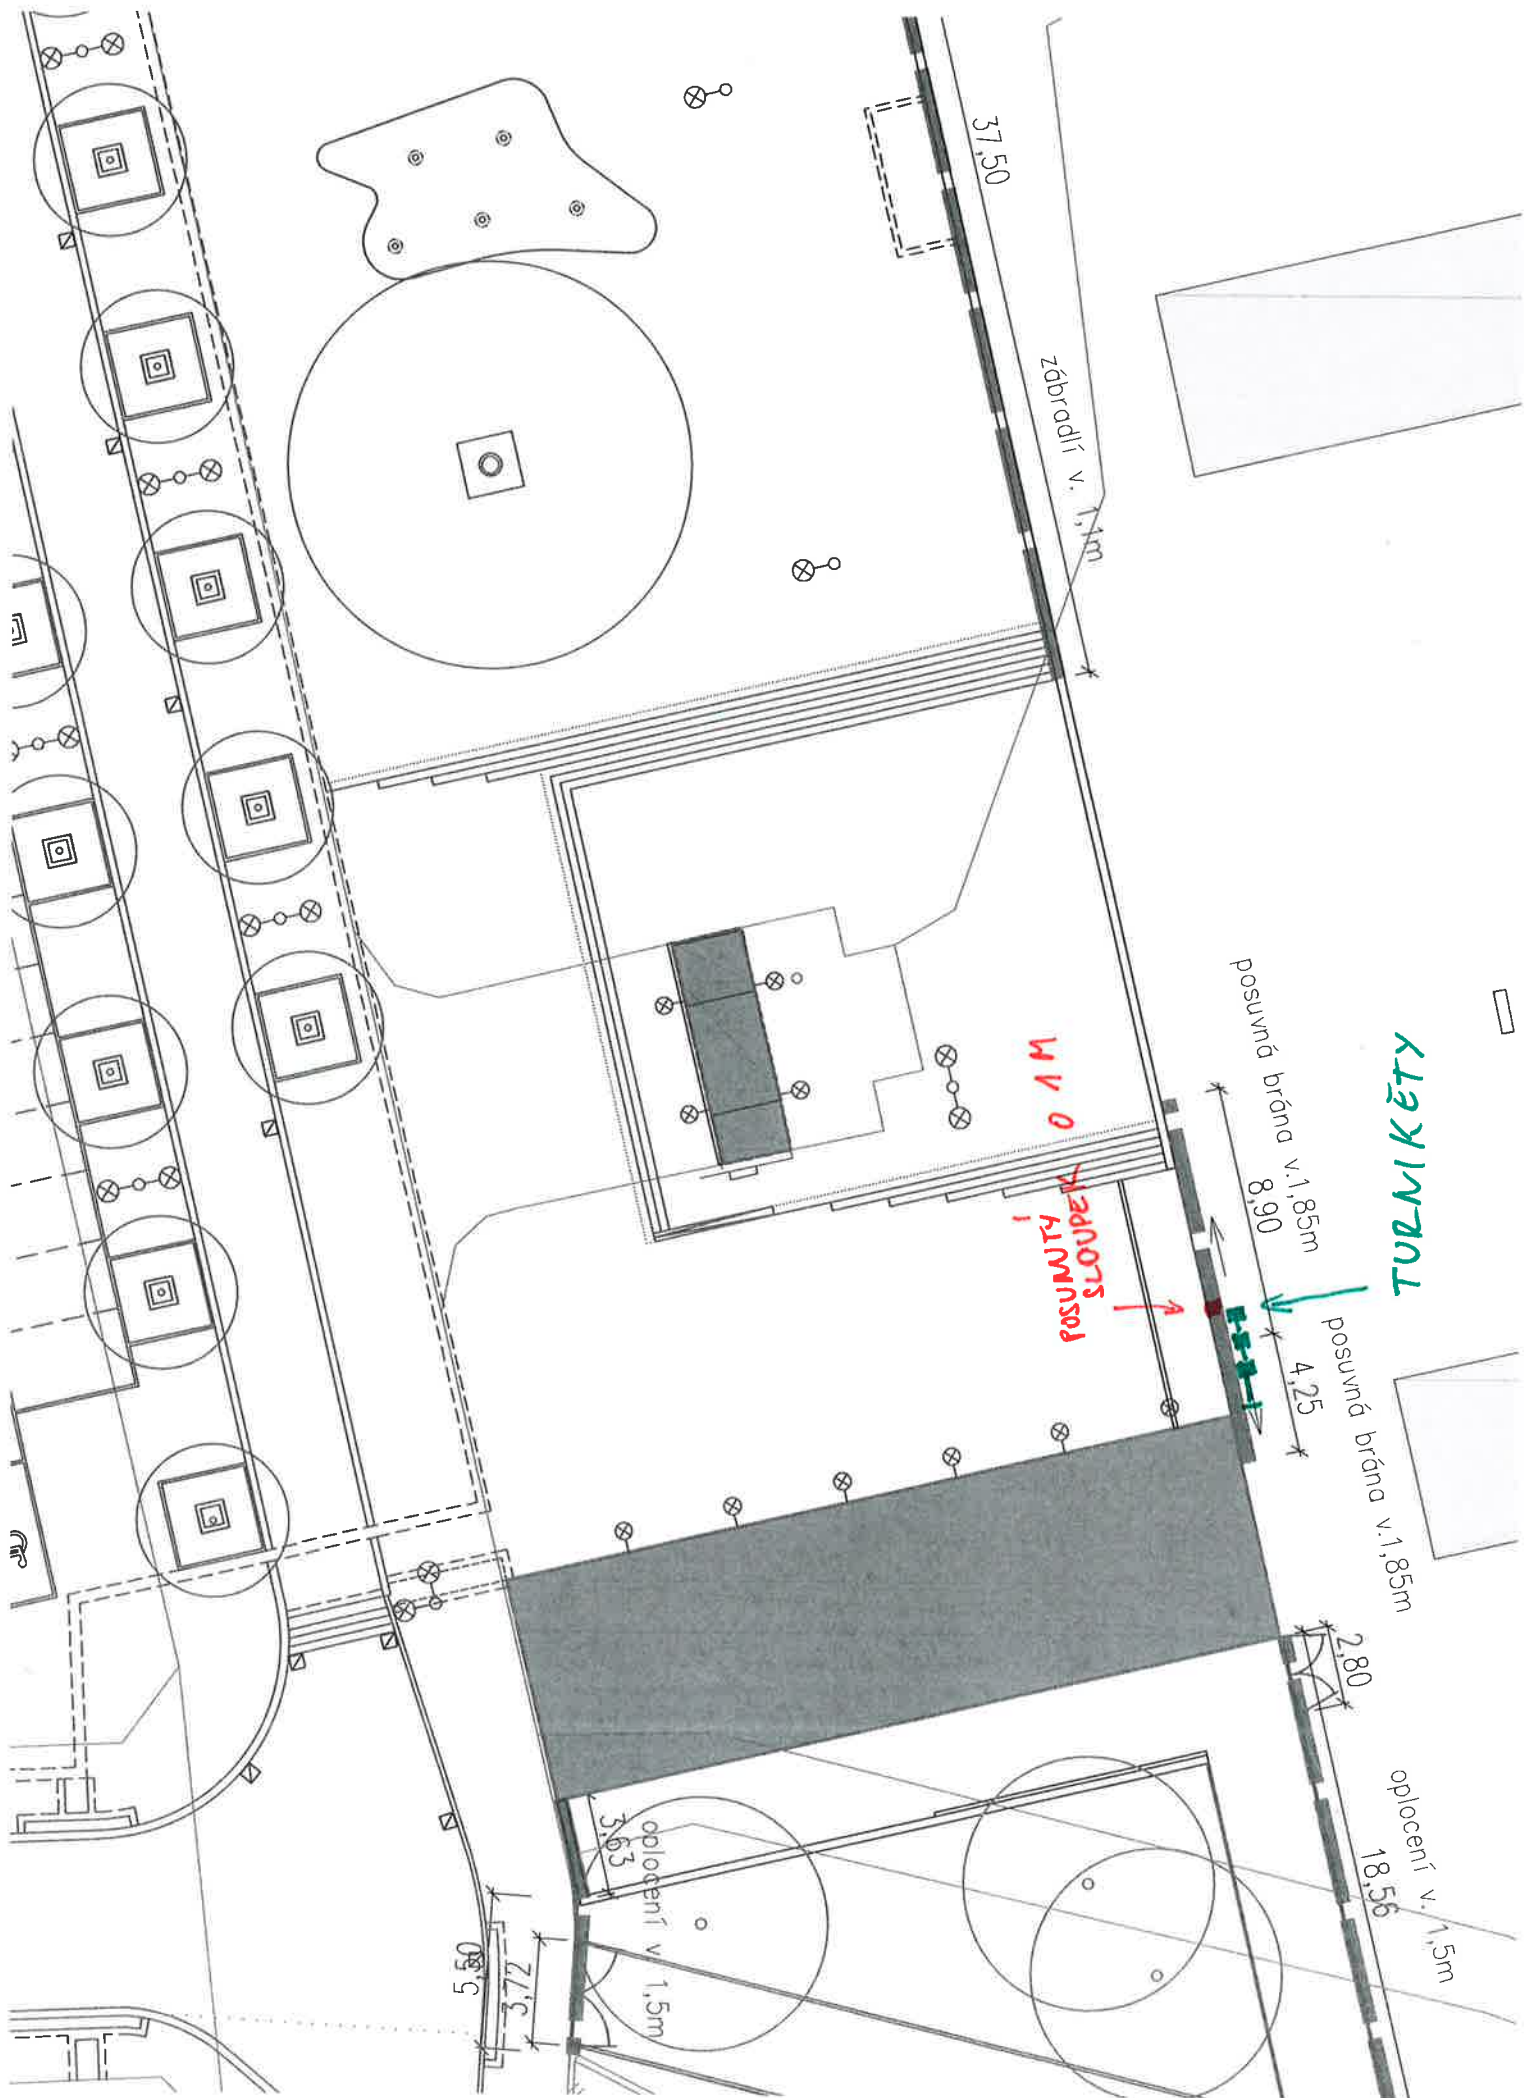


Rozvinutý pohled na zavřenou posuvnou bránu

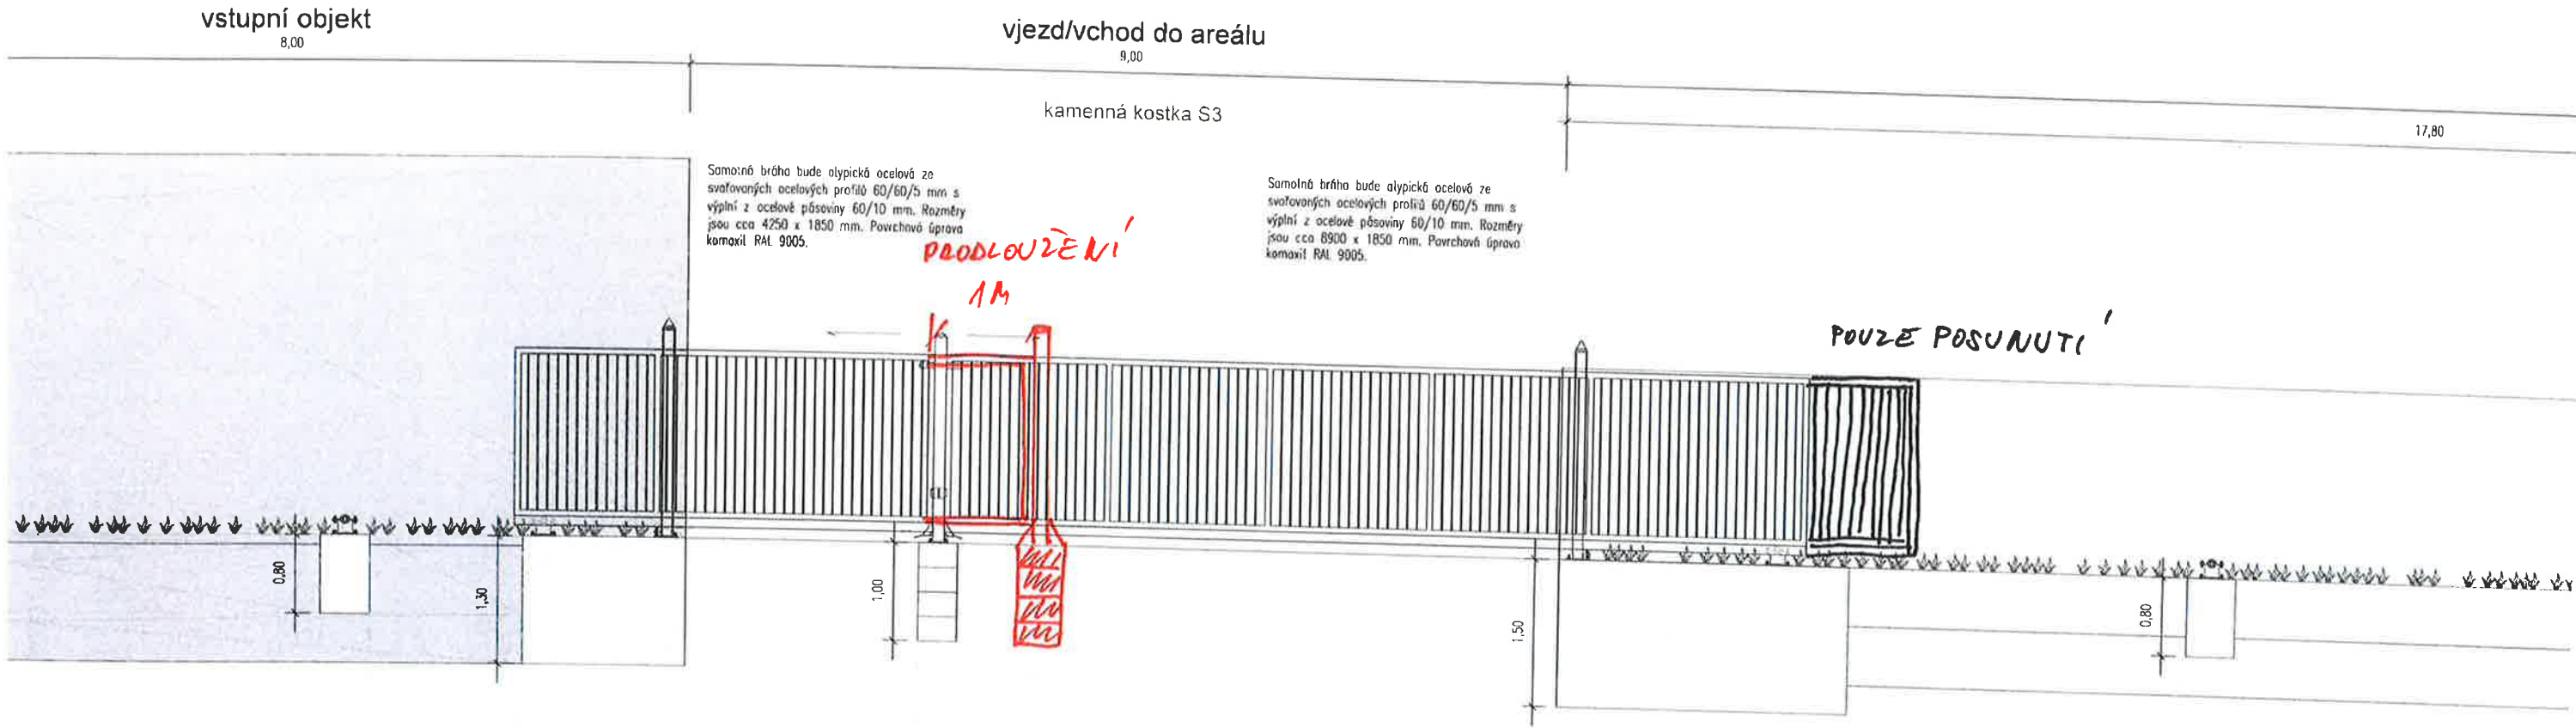


SROVNÁVACÍ HLADINA 38,00 m.n.m


KÓTA DŇA VÝKOPU

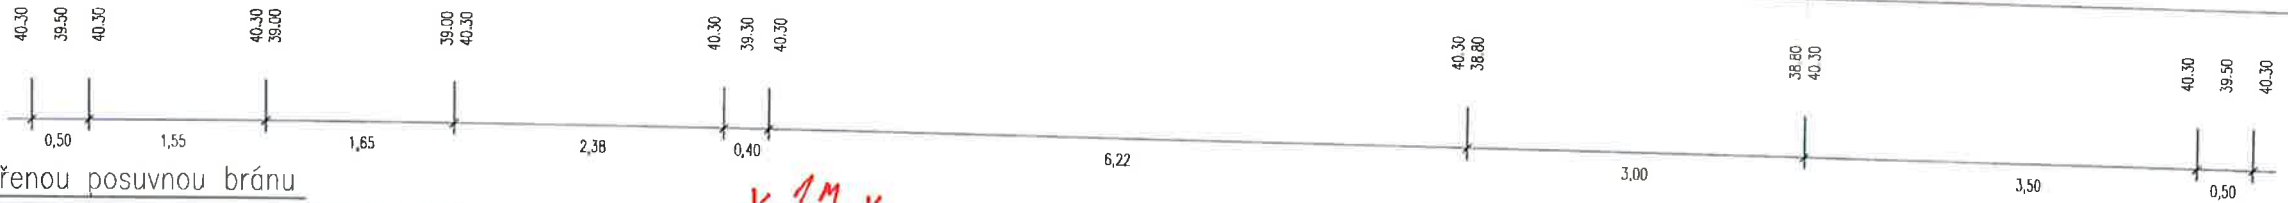


Rozvinutý pohled na otevřenou posuvnou bránu

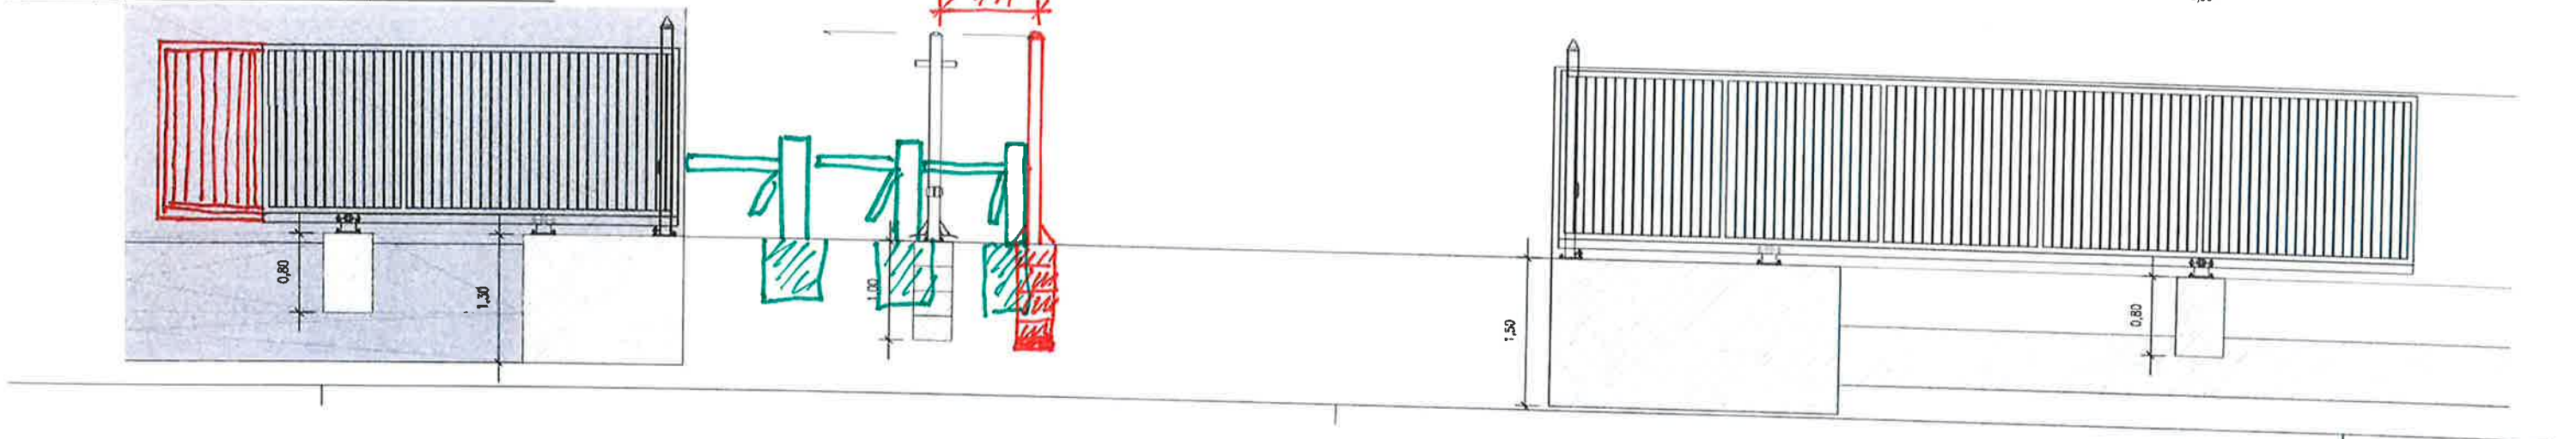

TURNIKETY

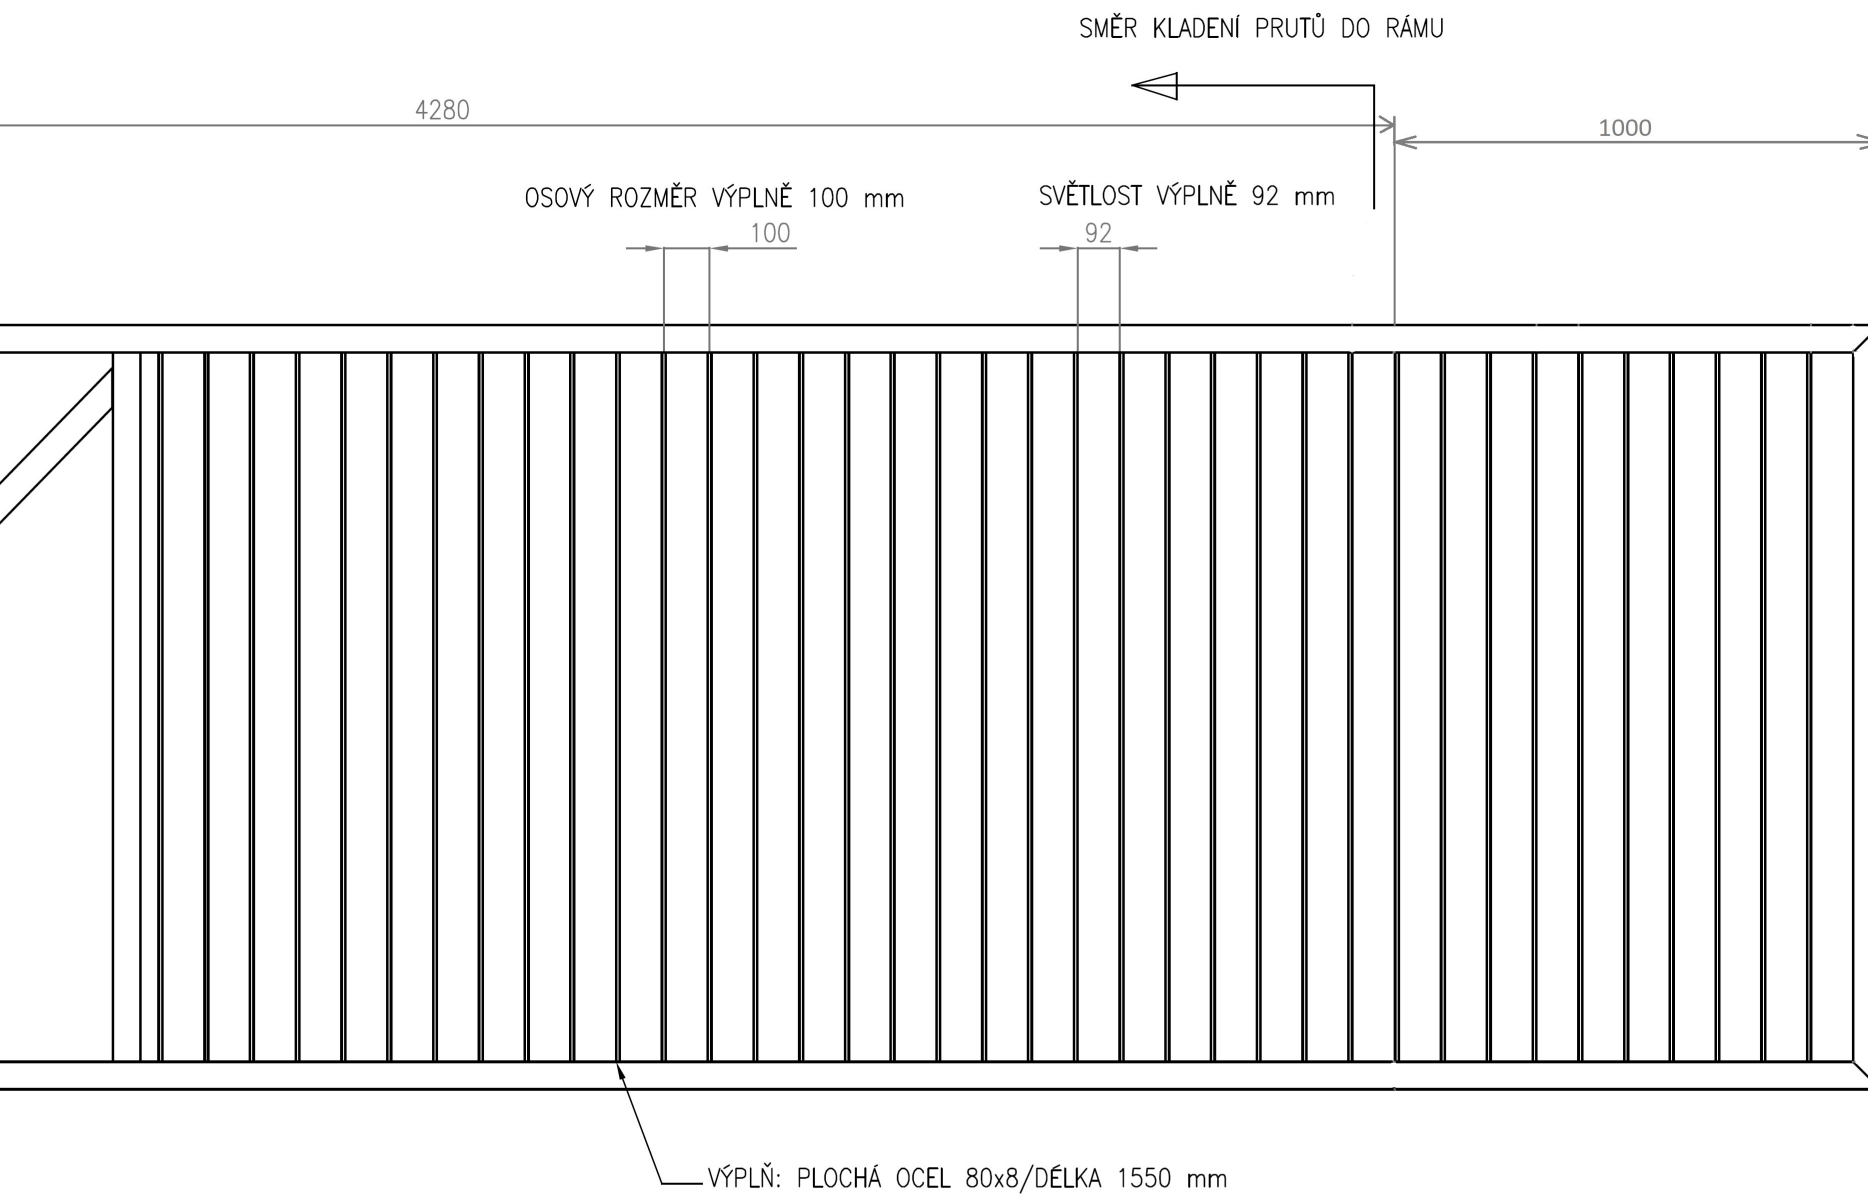

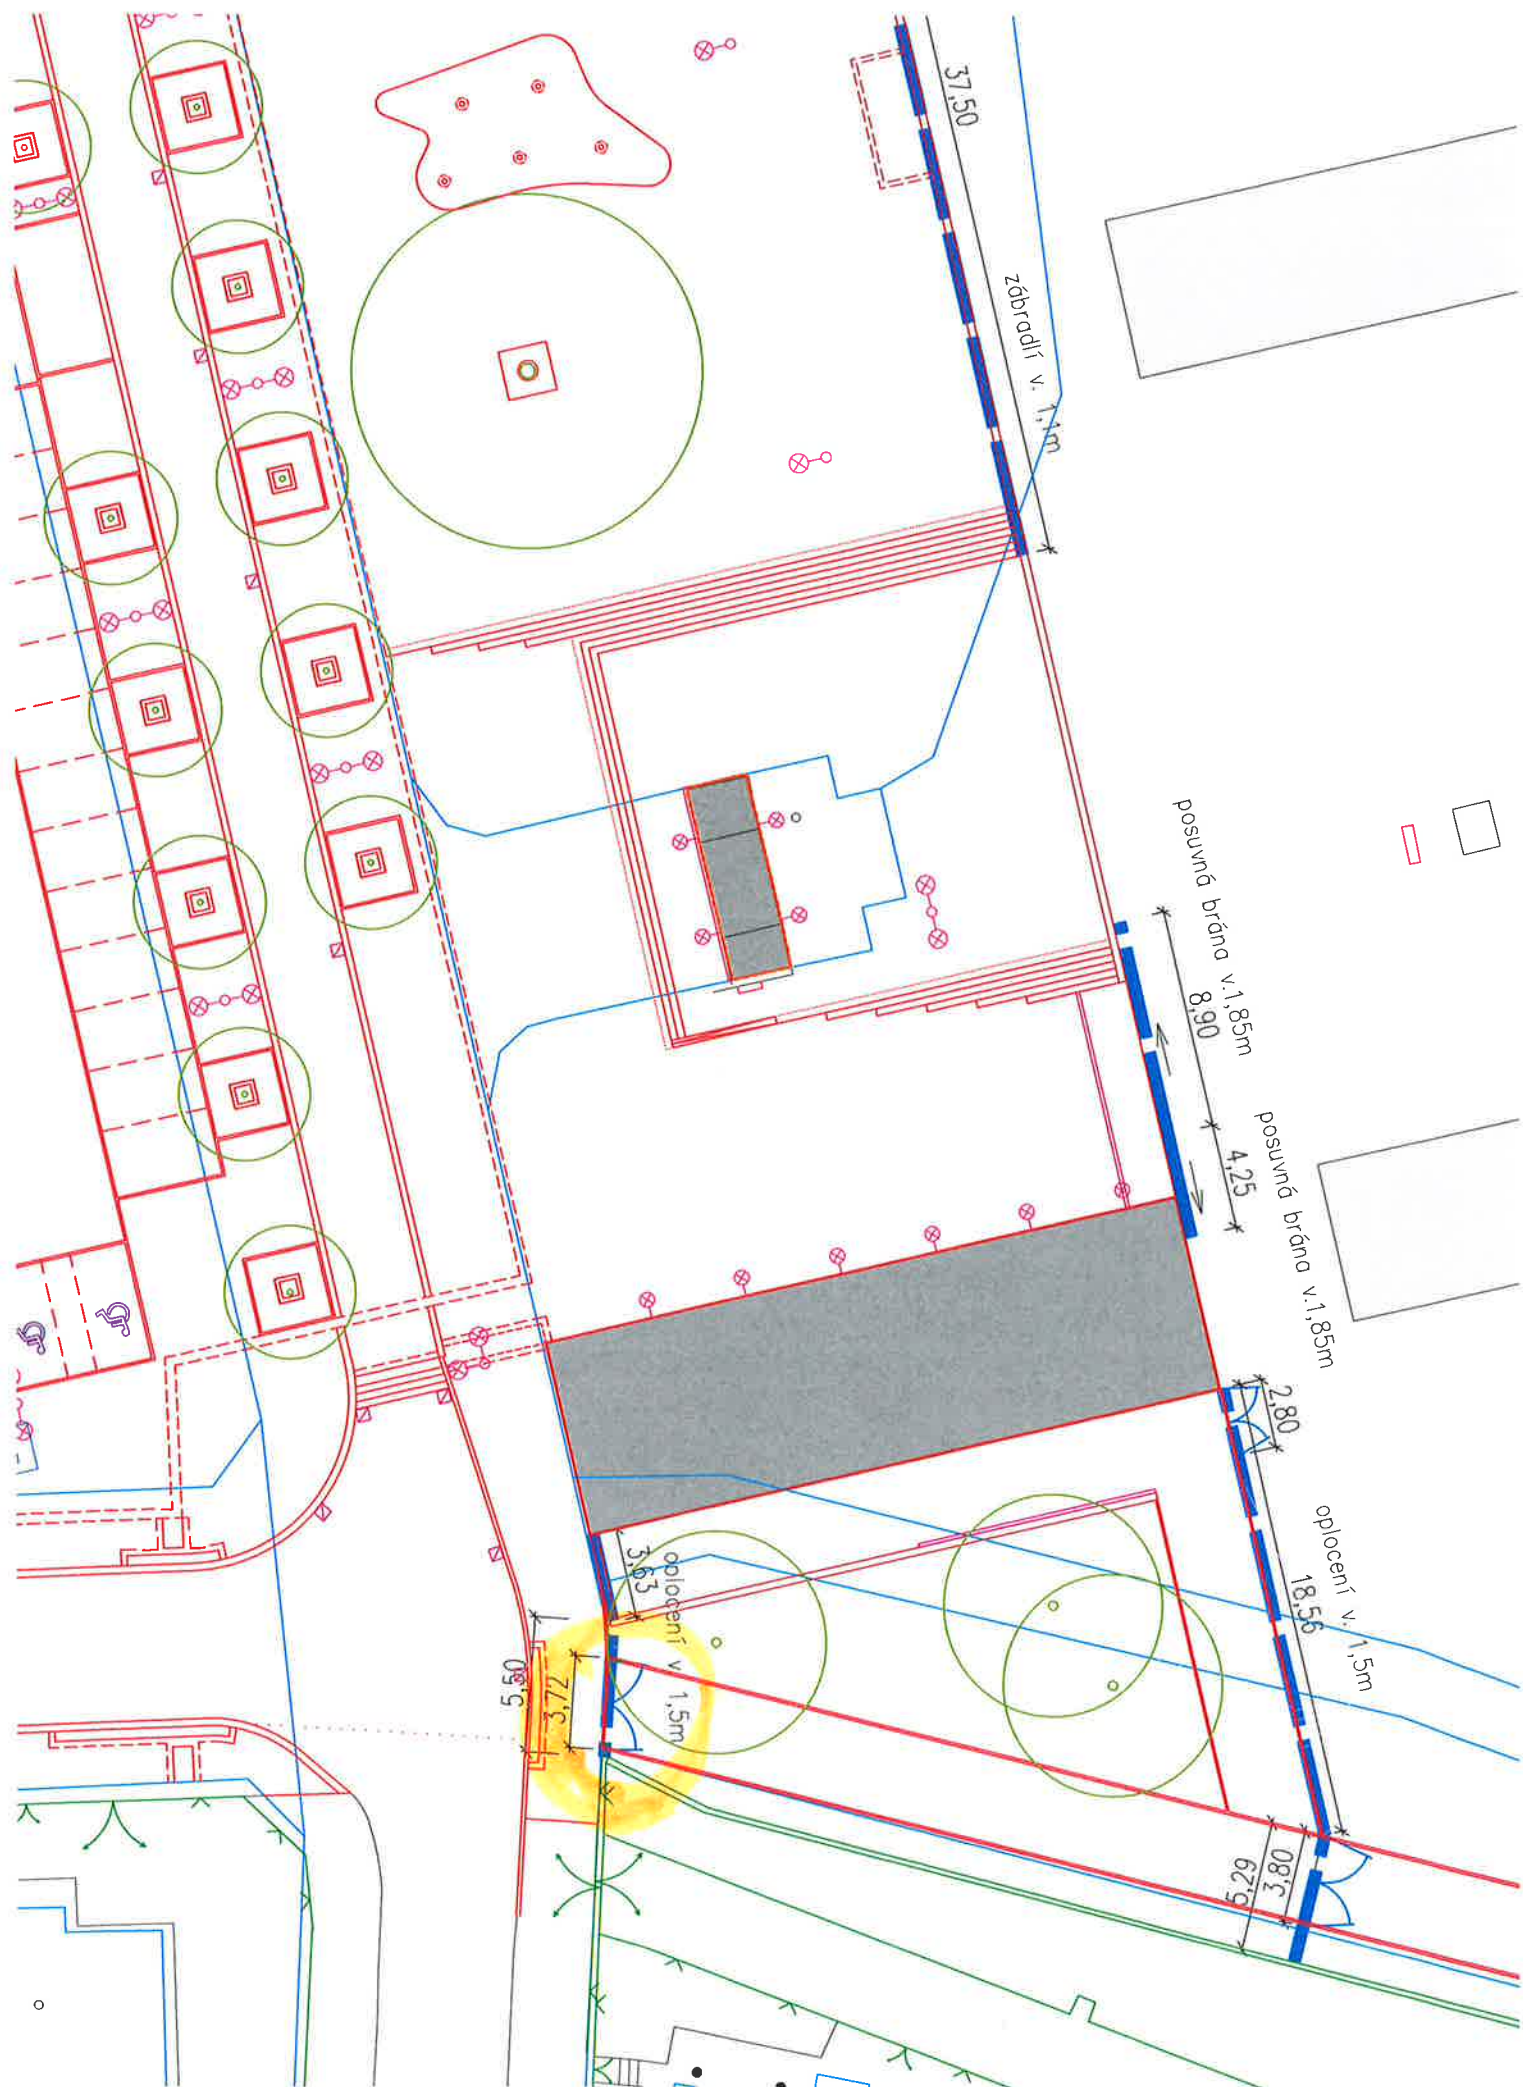







Číslo jednací: CHKJ-Př/SpS/Ded/057
Vyřizuje: Ing. Jan Dědeček, Zástupce objednatele
Datum: 01.06.2023

**Společnost Kamencové jezero
- Přemyslova**

Jiří Blochin
Silnice Topolany a.s.
Běchovická 701/26
100 00 Praha 10

Věc: Pokyn Zástupce objednatele k provedení Variace č. 40

Dílo: Rekonstrukce západního vstupního prostranství do areálu Kamencového jezera z ulice Přemyslova a městské pláže

Smlouva: Číslo smlouvy d202200327
Součástí smlouvy je Český smluvní standard (Design-Bid-Build) – Obecné podmínky a Zvláštní podmínky (dále jen OP/ZP)

Související korespondence „Oznámení Variace č.40 – prodloužení posuvné brány a změny pletivové oplocení“ ze dne 19.05.2023;
„Aktualizace Oznámení Variace č.40 – prodloužení posuvné brány a změny pletivové oplocení a změna pohonu služební vjezdové brány“ ze dne 29.05.2023

Vážený pane Blochine,

Vaším dopisem ze dne 19.05.2023 jste předložili návrh Variace č. 40, která spočívá v prodloužení posuvné vjezdové brány a změnách pletivového oplocení (dále jen „**Variace č. 40**“).

Uvedli jste, že posuvná brána limituje prostor pro osazení turniketů, který tak nedostačuje pro umístění jejich požadovaného počtu. Na základě návrhu autorského dozoru (dále jen „**AD**“) byl proto posunut středový sloupek mezi posuvnou bránou pro návštěvníky a velkou posuvnou bránou pro auta, a to o 1 metr směrem k opěrné zdi. Na základě toho pak bylo nezbytné také prodloužení malé posuvné brány, kterou bylo třeba rozšířit o 1 m. Protože brána byla již vyrobena a dokončena v požadované povrchové úpravě, bylo nezbytné její opískování, navaření prodloužení, opětovné pozinkování a následné nalakování.

Dále jste uvedl, že AD navrhl odkopání terénu za výše uvedenou opěrnou zdí co možná nejnižší, a to z důvodu nízkého terénu za opěrnou stěnou A1 a možnosti přejezdu zábradlí v těchto místech. Bylo proto nezbytné zhotovit v místě napojení pletivového oplocení na zábradlí opěrné zdi také základy pod pletivové oplocení. Ty byly provedeny ze ztraceného bednění, které tak nyní tvoří opěrnou stěnu terénu za pletivovým oplocením. Uvedli jste, že upraveno bylo oproti rozpočtu také skutečné množství osazených sloupků.

Provedení Variace č. 40 podle Vás zahrnuje změny kladné ve výši 70.679,38 Kč bez DPH a žádné změny záporné. Zároveň jste uvedli, že provedení Variace č. 40 bude mít dopad také na Dobu pro dokončení, a to o délce 2 pracovních dnů.

AD se k návrhu Variace č. 40 vyjádřil svým stanoviskem ze dne 25.05.2023, ve kterém uvedl, že výše uvedené řešení bylo nalezeno a odsouhlaseno v rámci kontrolního dne a s návrhem souhlasil.



Asistent Zástupce objednatele – technický dozor stavebníka (pozemní a dopravní stavby) (dále jen „TDS“) se k návrhu Variace č. 40 vyjádřil ve svém e-mailu ze dne 25.05.2023, ve kterém s návrhem souhlasil.

Dne 29.05.2023 jste následně předložil aktualizaci návrhu Variace č. 40, která spočívá v doplnění Variace o požadavek Objednatele na změnu mechanického ovládání služební vjezdové brány na elektrické ovládání.

Provedení celé Variace č. 40 tak podle Vás zahrnuje změny kladné v celkové výši 105.970,58 Kč bez DPH a žádné změny záporné. Zároveň jste uvedli, že provedení Variace č. 40 bude mít celkový dopad také na Dobu pro dokončení, a to o délce 3 pracovních dnů.

Na základě výše uvedeného Vám tímto vydávám pokyn podle Pod-čl. 12.1 OP/ZP k provedení Variace č. 40, spočívající v prodloužení posuvné vjezdové brány a výše popsanych změnách pletivového oplocení.

Definitivní ocenění Variace č. 40 bude však následně projednáno v rámci změnového řízení. Z tohoto důvodu Vám vydávám pokyn podle Pod-čl. 3.3 OP/ZP ke zpracování a předložení Změnového listu včetně příloh na Variaci č. 40, a to bezodkladně a s co možná největším urychlením.

V souvislosti s možným vlivem Variace na Dobu pro dokončení Vás dále vyzývám k předložení Claimu dle Pod-čl. 6.2 OP/ZP, nastane-li tento vliv. Připomínám, že budou-li skutečnosti související s provedením Variace mít přetrvávající charakter, je třeba předkládat průběžné Claimy v měsíčních intervalech. Po skončení vlivu skutečností je pak třeba předložit závěrečný Claim včetně závěrečného vyčíslení, a to ve lhůtě 14 dnů.

S pozdravem

Jan
Dědeček

Digitally signed by Jan Dědeček
DN: cn=Jan Dědeček, c=CZ,
o=Contract management, a.s.,
ou=00054,
email=dedecek@cmanagement.cz
Date: 2023.06.01 14:36:25 +02'00'

Ing. Jan Dědeček
Zástupce objednatele

Přílohy:

- „Oznámení Variace č.40 – prodloužení posuvné brány a změny pletivové oplocení“ stanovisko AD ze dne 25.05.2023
- „Vyjádření TDS k Variaci č. 40“ doručené e-mailem ze dne 25.05.2023



Stavba: Rekonstrukce západního vstupního prostranství do areálu Kamencového jezera – ulice Přemyslova a městské pláže

Věc: Oznámení Variace č.40 – prodloužení posuvné brány a změny pletivové oplocení

Prostor pro osazení turniketů je limitovaný posuvnou bránou (kratší část) a je nedostatečný k umístění požadovaného počtu turniketů. Dle návrhu AD se posunul středový sloupek mezi posuvnou bránou pro návštěvníky a velkou posuvnou bránou pro auta o metr k opěrné zdi. Z tohoto důvodu bylo nutné prodloužit malou posuvnou bránu o 1 m. Protože brána již byla vyrobená a v požadované povrchové úpravě, bylo nutné bránu opískovat, navařit prodloužení, znovu pozinkovat a nalakovat.

Z důvodu nízkého terénu za opěrnou stěnou A1 a možnosti přelezení zábradlí v těchto místech, navrhl AD odkopat terén za touto opěrnou zdí co možná nejnižší. Z tohoto důvodu bylo nutné v místě napojení pletivového oplocení na zábradlí opěrné zdi zhotovit základy pod pletivové oplocení ze ztraceného bednění, které defacto tvoří opěrnou stěnu terénu za pletivovým oplocením. Dále se upravilo skutečné množství osazených sloupků oproti rozpočtu.

Řešení bylo nalezeno a odsouhlaseno na KD mezi AD, Objednatelem a Zhotovitelem. AD souhlasí s provedením.

V Brně dne 25. 4. 2023

Ing. arch. Zbyněk Ryška
jedenatel Refuel s.r.o.

zbynek@refuel.cz
+420 736 605 107

Ing. Arch.
Zbyněk
Ryška

Digitálně podepsal Ing. Arch.
Zbyněk Ryška
DN: c=CZ,
2.5.4.97=NTRCZ-24849308,
o=Refuel s.r.o., ou=1, cn=Ing.
Arch. Zbyněk Ryška, sn=Ryška,
givenName=Zbyněk,
serialNumber=P676123
Datum: 2023.05.25 14:56:47
+02'00'

Od: Zbynek <zbynek@refuel.cz>
Odesláno: čtvrtek 24. srpna 2023 8:57
Komu: Jiří Blochin; jjustra
Předmět: Re: KJ Přemyslova - doplnění vyjádření TDS a AD ke ZL10 a ZL40
Přílohy: ZL10-vypouštění sprch na MP_aktual5.pdf; ZL40 - prodloužení brány, úpravy oplocení.pdf

Dobrý den,

ZL10 doplnění: Souhlasím s osazením filtrační PP šachty s filtračním kalovým košem pro zachycení písku a ostatních nečistot z odpadní vody ze sprch. Filtrační šachta pro zabránění vniku nečistot do splaškového potrubí a do stávající čerpací stanice, kde by mohlo dojít k ucpání a možnému poškození této čerpací stanice, byla navržena AD a odsouhlasena Objednatelem. AD souhlasí s provedením.

ZL40 doplnění:

1. Prostor pro osazení turniketů dle ZDS je limitovaný posuvnou bránou (kratší část) a je nedostatečný k umístění požadovaného počtu turniketů. Dle návrhu AD a odsouhlasení Objednatele se posunul středový sloupek mezi posuvnou bránou pro návštěvníky a velkou posuvnou bránou pro auta o metr k opěrné zdi. Z tohoto důvodu bylo nutné prodloužit malou posuvnou bránu o 1 m (viz. PD změny). AD souhlasí s provedením.

2. Z důvodu nízkého terénu za opěrnou stěnou A1 a možnosti přelezení zábradlí v těchto místech, navrhl AD a Objednatel odsouhlasil odkopat terén za touto opěrnou zdí co možná nejnižší. Z tohoto důvodu bylo nutné v místě napojení pletivového oplocení na zábradlí opěrné zdi zhotovit základy pod pletivové oplocení ze ztraceného bednění, které defacto tvoří opěrnou stěnu terénu za pletivovým oplocením. Dále se upravilo skutečné množství osazených sloupků oproti rozpočtu. AD souhlasí s provedením.

3. V ZDS bylo plánováno mechanické ovládání služební vjezdové brány. Z důvodu častého průjezdu touto branou na požadavek provozu Objednatel odsouhlasil změnu ovládání na elektrické. AD souhlasí s provedením.

Děkuji

Ing. arch. Zbyněk Ryška | managing director
zbynek@refuel.cz | +420 736 605 107
a refuelling architecture office
Prague office | **KC Zahrada, Malenická 1784, 148 00 Prague, CZ**
Brno office | **Kino ART, Botanická 16, 602 00 Brno, CZ**
datová schránka | **6eu26fv**
info@refuel.cz | **www.refuelworks.com**
Refuel s.r.o. | ičo 248 49 308 | zapsána u Městského soudu v Praze sp. zn. C180142
Dne 23.08.2023 v 8:40 Jiří Blochin napsal(a):

Dobrý den, prosím o doplnění Vašich vyjádření jak AD tak TDS k zaslaným aktualizacím variací :
ZL10 – vaše původní vyjádření se týká pouze vypouštěcí šachty u sprch. Doplníte prosím vyjádření k filtrační šachtě na odtokovém potrubí od sprch
ZL40 – aktualizace Variace č.40 se týkala změny ovládání služební vjezdové brány z mechanického na elektrické, prosím o vyjádření k této aktualizaci

Děkuji

S pozdravem

Od: Jakub Justa <j.justra@garnets.cz>
Odesláno: čtvrtek 25. května 2023 21:16
Komu: Adéla Matoušová
Kopie: jan; Zbynek Ryska; fislá; Jan Dědeček
Předmět: Re: KJ Přemyslova - Oznámení Variace č.40 - prodloužení posuvné brány a změny pletivové oplocení

Dobrý den, za TDS souhlasím s Zhotovitelem předložený návrh Variace č. 40. Variace č. 40 má spočívat v prodloužení posuvné vjezdové brány a změn u pletivového oplocení.

S pozdravem

Bc. Jakub Justa
manažer projektu
GARNETS CONSULTING a.s.
kancelář/sídlo: Čs. legií 445/4,
Teplice, 415 01
mobil: +420 602 292 602
fax: +420 417 532 951
[e-mail: j.justra@garnets.cz](mailto:j.justra@garnets.cz)
web: www.garnets.cz

24. 5. 2023 v 10:22, Adéla Matoušová <matousova@cmanagement.cz>:

Vážení,

zdravím Vás a přílohou Vám zasílám Zhotovitelem předložený návrh Variace č. 40. Variace č. 40 má spočívat v prodloužení posuvné vjezdové brány a změn u pletivového oplocení.

Vzhledem k blížící se Době pro dokončení Vás žádám o zaslání Vašeho vyjádření k návrhu Variace č. 40 **bez zbytečného odkladu, nejpozději však do čtvrtka 25.05.2023.**

Autorský dozor (pana inženýra Ryšku) současně prosím, aby ve svém vyjádření uvedl také to, z jakého důvodu nebylo v PD uvažováno s provedením prací obsažených v návrhu Variace č. 40 a z jakých důvodů je tyto práce nyní nezbytné provést.

S pozdravem a poděkováním za spolupráci

<image001.png>

ADÉLA MATOUŠOVÁ

konzultant - právník

<image002.png>

<image003.png>

<image004.png>

<image005.png>

<image006.png>

1753/10a

140 00 Praha 4

+420 735 758 802

matousova@cmanagement.cz

www.contractmanagement.cz

Parkview, Pujmanové

Zápis z kontrolního dne stavby

„Rekonstrukce západního vstupního prostranství do areálu Kamencového jezera z ulice Přemyslova a městské pláže“

Kontrolní den č. 32

Datum: 22.05.2023.
Čas: 09:00 hodin
Místo: Salónek restaurace Golf Club – Chomutov, Mostecká
Zapsal: Bc. Jakub Juštra
Přítomni: dle prezenční listiny

Program KD:

- A. Informace o průběhu prací
- B. Kontrolní body a jejich plnění
- C. BOZP
- D. Závěr a poznámky

A. Informace o průběhu prací

31KD

SO 01 náměstí – pokládka kostek 8/10, dokončení pokládky schodiště
SO 01 hlavní vjezd – podkladní vrstvy ze ŠD, pokládka kostek 8/10
SO 01 Přemyslova, dodláždění kostek 8/10 a 15/17, dokončení pokládky obrub a krajníků
SO 02 veřejné osvětlení náměstí
SO 03 osazení čerpací stanice u SO 05
SO 04 – zálivky travnatých ploch, postřiky
SO 05 – odbednění stropu, dozvěnění příček, penetrace a hydroizolace střechy, ZTI, VZT, elektroinstalace, bednění a betonáž stropu 1.13, osazení oken, polystyren + betonáž podlah
SO 05a – podlahy
SO 13 – technologie fontány

32KD

SO 01 náměstí – pokládka kostek 8/10
SO 01 dokončení pokládky asfaltových vrstev
SO 01 hlavní vjezd – podkladní vrstvy ze ŠD, pokládka kostek 8/10
SO 02 veřejné osvětlení náměstí
SO 03 osazení čerpacích stanic na městské pláži
SO 04 – zálivky travnatých ploch, postřiky
SO 05 – ZTI, VZT, elektroinstalace, SDK, omítky, fasáda obložení dřevem, zámečnické práce – kóje, vrata
SO 13 – pokládka vnitřních žulových desek ve fontáně, spárování kostek
MP – plocha z betonových panelů pod SO 05

B. Kontrolní body a jejich plnění



B1.3 – Realizační a finanční harmonogram stavby (HMG) Zhotovitele a organigram týmu Zhotovitele

13KDZ

- Provede aktualizaci realizačního HMG – termín bude určen do příštího KD 17.1.2023 – **trvá – do 14 dnů**

16KD

- Z oznamuje, že do 2.2.2023 bude dokončeno Parkoviště SO01 – **info**

24KD

- Z předložil koncept HMG k 27.3.2023 - **info**

27KD

- SpS se vyjádří – **info**

29KD

- SpS žádá – Z o předložení seznam předávací dokumentace – **Z předal koncept SpS zaslal připomínky - info**

B1.4 – Zpráva o postupu prací

26KD

Z předal koncept Zprávy o postupu prací k posouzení - info

Nově projednávané body:

18KD

- SO 06 - Přeložka kabelové trasy – z důvodu kolize se založením objektu SO 06 – AD souhlasí – Z předloží ZL - **předloženo**

19KD

- SO06 B, C – AD prověří nutnost instalace zábradlí – 28.2.2023 – trvá – AD předal – Z předloží ZL - **předloženo**
- Ul. Maroldova – SČVK požaduje výměnu 3 ks „hrnečků“ a zemních soustav – O souhlasí – Z předloží návrh Variace – trvá - **předloženo**
- Stávající vodovodní šachta – hlavní rozvod vody – pláž – nutná oprava – Z předloží návrh – **trvá - předloženo**
- SO05 – nutné doplnění datových kabelů - chráničky – AD předloží návrh – **provádí se**
- Typ čerpací stanice vystrojení elektro - Sprchy u převlékárny a U piráta – AD předloží návrh do 14.2.2023 – trvá
Je nutné specifikovat objem jímky – (odběr vody stánku – 2m3) – 3ks šachet – pozice - SO05, Stánek pirát, Sprcha
AD zaslal nožnou velikost šachty – Z se vyjádří z hlediska vystrojení – info
O – nutný souhlas s předloženou variantou Z – nutné řešit bezodkladně - **vypořádáno**

20KD

- SO 05 – pozice vrat D7 – O požaduje zajistit jejich neprůhlednost – AD předloží návrh – 3.3.2023 – trvá – AD je nutné dopracovat – specifikace materiálů - AD předložil – **Z předloží ZL**
- SO05 – bude provedena vypouštěcí šachta pro vypouštění vody v zimním období – Z předloží návrh – trvá – Z předloží ZL - **předloženo**

22KD

- SO5 mč 1.09 – zařízení v této místnosti – nutné prověřit z důvodu provedení – info – bylo zasláno – opětovně Z zašle



Nutné prověřit, zda je místnost možné uzavřít – z hlediska klimatických podmínek a ochrany a krytí instalovaných spotřebičů – koncepčně O/TDS souhlasí nutné dopracovat materiálové řešení – Plynosilikát – O/TDS/AD – souhlasí (nutná instalace přímotopu) – Z předloží ZL - **předloženo**

- Svislé dopravní značení – sloupky stávající stav – Z předloží ZL - **trvá**
- SO 13 Fontána – odvodňovací žlaby - Z upozorňuje, že žlaby nejsou součástí zadávacího VV – AD souhlasí – O souhlasí – info Z předloží ZL – Z předložil ZL – **Z předložil k posouzení**
- Pláž – rozteč nosných prvků paluby není dle PD 75 cm – předpis výrobce říká 45 cm – AD se vyjádří 21.3.2023 – Z předloží ZL – **předloženo**
- AD – po konzultaci s odborem dopravy p. Vimr – možné doplnění značení – info – AD zašle 27.3.2023 – odsouhlaseno – **předloženo**

24KD

- Vjezdová komunikace do areálů výškový rozdíl mezi terénem a komunikací – AD předloží řešení do 4.4.2023 – info – **ZL předloží ZL**
- Dopouštění retenční nádrže vodou pro závlahu – do retenční nádrže bude zaveden sdělovací kabel pro ovládání elektroventilu – Datový kabel veden z - SO05 – info – nutné prověřit, že se jedná o vícepráce Z předloží návrh – do 31.3. – následně se AD vyjádří
O/Provozovatel - koncepčně s návrhem souhlasí – Z předloží ZL s popisem činnosti tohoto systému – **trvá - předloženo**

25KD

- O požaduje přesun stromů – pí. Tichá – přesun bude upřesněn – O se vyjádří – nutné provést do 30.4.2023 – nesplněno – bude provedeno k 9.5.2023 – **Z předložil ZL**
- SO05 – nátěr podlah – epoxidové stěrky – AD požaduje doplnění stěrky – info – Z předložil vzorky AD, AD souhlasí – Z zašle komplexní návrh – **trvá - předloženo**

26KD

- **Vjezdová brána – služební vjezd do areálů – změna ovládání – z mechanického na elektrické – O souhlasí, Z předloží ZL**
- Turniket SO05 – nutná koordinace vedení kabelových tras pro vlastní turniket – nutná koordinace s dodavatelem turniketu – O zajistí – **projednáno – viz zápis KD 32**

27KD

- Oplocení prostoru pro děti - kamencové jezero - doplnění jednoho pole, kontrola spojů, možné srovnání kůlů - **info**
- Zelený pás – Maroldova ul – podél rodinných domů – nutná úprava – uvedení do původního stavu – **info**
- Napojení stávajících závlah – bude dokončeno do příštího KD – **info, Z provádí popěstevní péči – trávnický – zálivka**

28KD

- **Hlavní vjezdová brána – AD požaduje řešit šroubový spoj – O se vyjádří – Z předloží návrh na úpravu – trvá - předloženo**
- Z - oznamuje chybu v konstrukční části PD strop objektu SO 05 – řeší statik AD – info – **trvá - předloženo**
- SO 05 – Z oznamuj, že v PD chybí osoušeče rukou - 6 ks – Z předloží návrh ZL – info - **předloženo**

29KD



- SO05 - dlážděná komunikace – Z provede prodloužení žlabu z důvodu odvodnění plochy – info
Z předložil ZL - **předloženo**

30KD

- Travnaté plochy - O upozorňuje na následující skutečnost – na travnatých plochách se vyskytují skleněné střepy – O požaduje neprodlené odstranění – Z zahájil odstraňování 8.5.2023 – **průběžně kontrolováno**

31KD

- Bude předložen zakres – vyvedení trasy slaboproud turnikety – předloží p. Gaudi - **splněno**
- Lavičky v prostoru pláže – O požaduje provedení opravy výdřevy laviček – zčernalé části – **info**
- Ochrana stožárů VO – bude řešeno – do jaké pozice budou osazeny kůly – info - **projednáno**

32KD

- SO05a – AD zašle koncept mříží na okna – info
- AD upřesní instalaci nábytku do SO05 – pokladna – z důvodu instalace rozvodů el. a sl. - info
- AD zakótuje patku turniketu – na základě zaslaných podkladů – info
- Instalace ovládání čerpací jímky – u SO05 – Stará plavčíkárna – ze zadní strany – info
- Z zašle odsouhlasené instalační předměty – info

B1.5 – Včasná varování, claimy, ZBV

06KD

Zhotovitel zaslal VV č. 1 dne 24.10.2022 ohledně různých zjištění rozdílných od předpokladu ZDS. Jednotlivá zjištění jsou řešena v rámci jednotlivých KD. ZO požaduje řešit vliv jednotlivých zjištění na cenu i na čas v rámci jednotlivých Variací. Zhotovitel finančně vyčíslí jednotlivé změny na základě AD zpracované PD a výkazů výměr a časově vyčíslí na základě jednotlivých aktualizací Harmonogramu a předloží je formou Změnových listů. Týká se hlavně SO 05. - **info**

B1.6 – Technologické předpisy a kontrolní zkušební plán

01KD – TDS požaduje předkládat TePř a KZP po jednotlivých činnostech dle členění ZDS v termínu nejméně 8 dní před zahájením prací.

- TDS obdržel TePř na zemní práce, nestmelené podkladní vrstvy, dlážděné kryty, asfaltové vrstvy včetně KZP,
- TDS obdržel vzorkování kostek, štípaná hlava a slepecké dlažby.
 - o Dlažba řezaná 8/8/8 cm barva šedá – použité kolem fontány
 - o Dlažby reliéfní 39,5/39,5/6,5 cm povrch tryskaný barva šedá – hmatové úpravy
 - o Hladká dlažba 40/25/6 cm povrch tryskaný barva šedá – lemování kolem reliéfní dlažby
 - o Hladká dlažba 60/40/6 cm povrch tryskaný barva žlutá – vstup u autobusové zastávky
 - o Vádící linie (průběžné drážky) 40/40/6,5 cm povrch tryskaný barva šedá – vádící linie
- Vzorky jsou odsouhlaseny.

B1.7 – Zeleň

B2.4 – Pláž u restaurace Dřevák

16KD

- R87 Nový napájecí Kabel NN (není uvedeno ve VV, řešeno jiným projektem)– změna pozice Z předloží návrh Variace se zakreslením provedení kabelové trasy - **info**

B3.7 – Turnikety

04KD, 05KD, 06KD – TRVÁ

- **Pouze příprava – příprava pro instalaci – info**



12KD

- Odchozí jednosměrné turnikety – řešení koncepce – O se vyjádří - **splněno**

B6.2 – Oklep nákladních automobilů

- TDS požaduje zajištění oklepu pro nákladní vozidla při výjezdu ze stavby, aby nebylo roznášeno špína na vedlejší komunikace. Komunikace budou vyčištěny. Stavba si zajistí obratem – **info**

B6.3 – Kabele CETIN na parkovišti – ruční výkopy v oblasti IS

- Kabele na parkovišti měly být dle ZDS níže než byly ve skutečnosti nalezeny. Zhotovitel se domluví s CC Internet Chomutov (a CETIN) ohledně provedení „přeložky“, Zhotovitel zašle oznámení Variace včetně VV – trvá – vypořádáno Z zašle variaci – **trvá**

B6.4

15KD

- Přemístění rozvaděče R87 – řeší O, problematika kabelové trasy napojení dřevák NN – prověřit její vedení - **info**

C. BOZP

- Koordinátor BOZP na stavbě provádí paní Eva Bambasová ze společnosti Sinnet.EU s r.o. , tel: +420 607 051 250, e-mail: eva.bambasova@sinneteu.cz

D. Závěr a poznámky

D1.1 – Všeobecné

01KD

- TePř vč. KZP budou nejprve zasílány v konceptu na TDS a Objednatele k připomínkám. Bez odsouhlaseného TePř vč. KZP **nejsou práce povoleny**. Odsouhlasený TePř bude opatřen razítky: Zhotovitele + TDS + AD + Koo BOZP + Objednatele.
- TDS požaduje od Objednatele zaslání 1 paré dokumentace. Zhotovitel bude na KD nosit vždy aktuální projektovou dokumentaci.
- Součástí zápisu KD bude evidenční tabulka claimů a variací od příštího KD

Příští kontrolní den se bude konat v úterý dne **30.05.2023** od 9.00 hodin v prostoru stavby, zápis bude proveden v restaurace Golf Club.



„Rekonstrukce západního vstupního prostranství do areálu Kamencového jezera z ulice Přemyslova a městské pláže“

Prezenční listina

Příloha č. 1 k Zápisu kontrolního dne stavby č. 11, konaném dne 29.11.2022 v místě předmětné stavby od 09:00 hodin.

Jméno	Organizace	Funkce	Telefon	E-mail	Podpis
p. Jan Kuna	Magistrát města Chomutov	Stavební technik	+420 736 663 263	j.kuna@chomutov-mesto.cz	
Mgr. Hana Nováková	Magistrát města Chomutov	Vedoucí odboru rozvoje a investic	420 725 586 172	h.novakova@chomutov.cz	
p. David Dinda	Magistrát města Chomutov	1. náměstek primátora	420 474 637 210	d.dinda@chomutov.cz	
Ing. Jan Dědeček	Contract management, a.s.	Zástupce objednatele	+420 733 733 164	dedecek@cmmanagement.cz	
Mgr. Arnošt Táborský	Contract management, a.s.	Projektový manažer	+420 735 758 804	taborisky@cmmanagement.cz	
Bc. Jakub Justra	Garnets Consulting a.s.	TDS	+420 602 292 602	j.justra@garnets.cz	
p. Martin Dušek	Aquagen s.r.o.	TDS	+420 724 166 133	martin.dusek72@gmail.com	
pl. Eva Bambasová	SINNET.EU s.r.o.	Koo BOZP	+420 607 051 250	eva.bambasova@sinneteu.cz	
Ing. arch. Jan Skoupý	Refuel s.r.o.	AD	+420 608 119 965	jan@refuel.cz	
Ing. arch. Zbyněk Ryška	Refuel s.r.o.	AD	+420 736 605 107	zbynek@refuel.cz	
Mgr. Ing. Lucie Radilová, DiS	Refuel s.r.o.	AD	+420 604 844 319	flsia@seznam.cz	
p. Petr Kasper	PETROM STAVBY, a.s.	Předseda představenstva	+420 777 165 578	kasper@petromstavby.cz	
Ing. Tomáš Holan	PETROM STAVBY, a.s.	Zástupce Zhotovitele Projektový manažer	+420 724 209 222	holan@petromstavby.cz	
p. Jan Opat	PETROM STAVBY, a.s.	Stavbyvedoucí	+420 702 154 002	opat@petromstavby.cz	
p. Martin Rychtecký	PETROM STAVBY, a.s.	Stavbyvedoucí	+420 774 334 124	martin.rychtecky@rrr-cv.cz	
p. Jiří Blochin	Silnice Topolany a.s.	Stavbyvedoucí	+420 602 233 080	blochin@silnicetopolany.cz	
Anna Roučková	KAP ATELIER s.r.o.	AD	+420 722 511 458	rouckova@kapatelier.cz	
Gabriela Blašková	KAP ATELIER s.r.o.	AD	+420 733 737 535	blaskova@kapatelier.cz	
Ilona Šrytr	KAP ATELIER s.r.o.	AD	+420 776 552 290	ilonasrytr@kapatelier.cz	
Jarmila Roučková	KAP ATELIER s.r.o.	AD	+420 702 029 010	roucova@kapatelier.cz	
Jiří Gaudi	IDEAFACORY s.r.o.	konzultant data	+420 603 287 642	info@idfa.cz	
Adam Studený	Studený s.r.o.		+420 603 573 973	adam@skolky-studený.cz	
Věra Fryčová	Zoo-park	ředitelka	+420 777 266 222	director@zoo-park.cz	
p. Kučerovský	Zoo-park	provoz	+420 603 499 210		