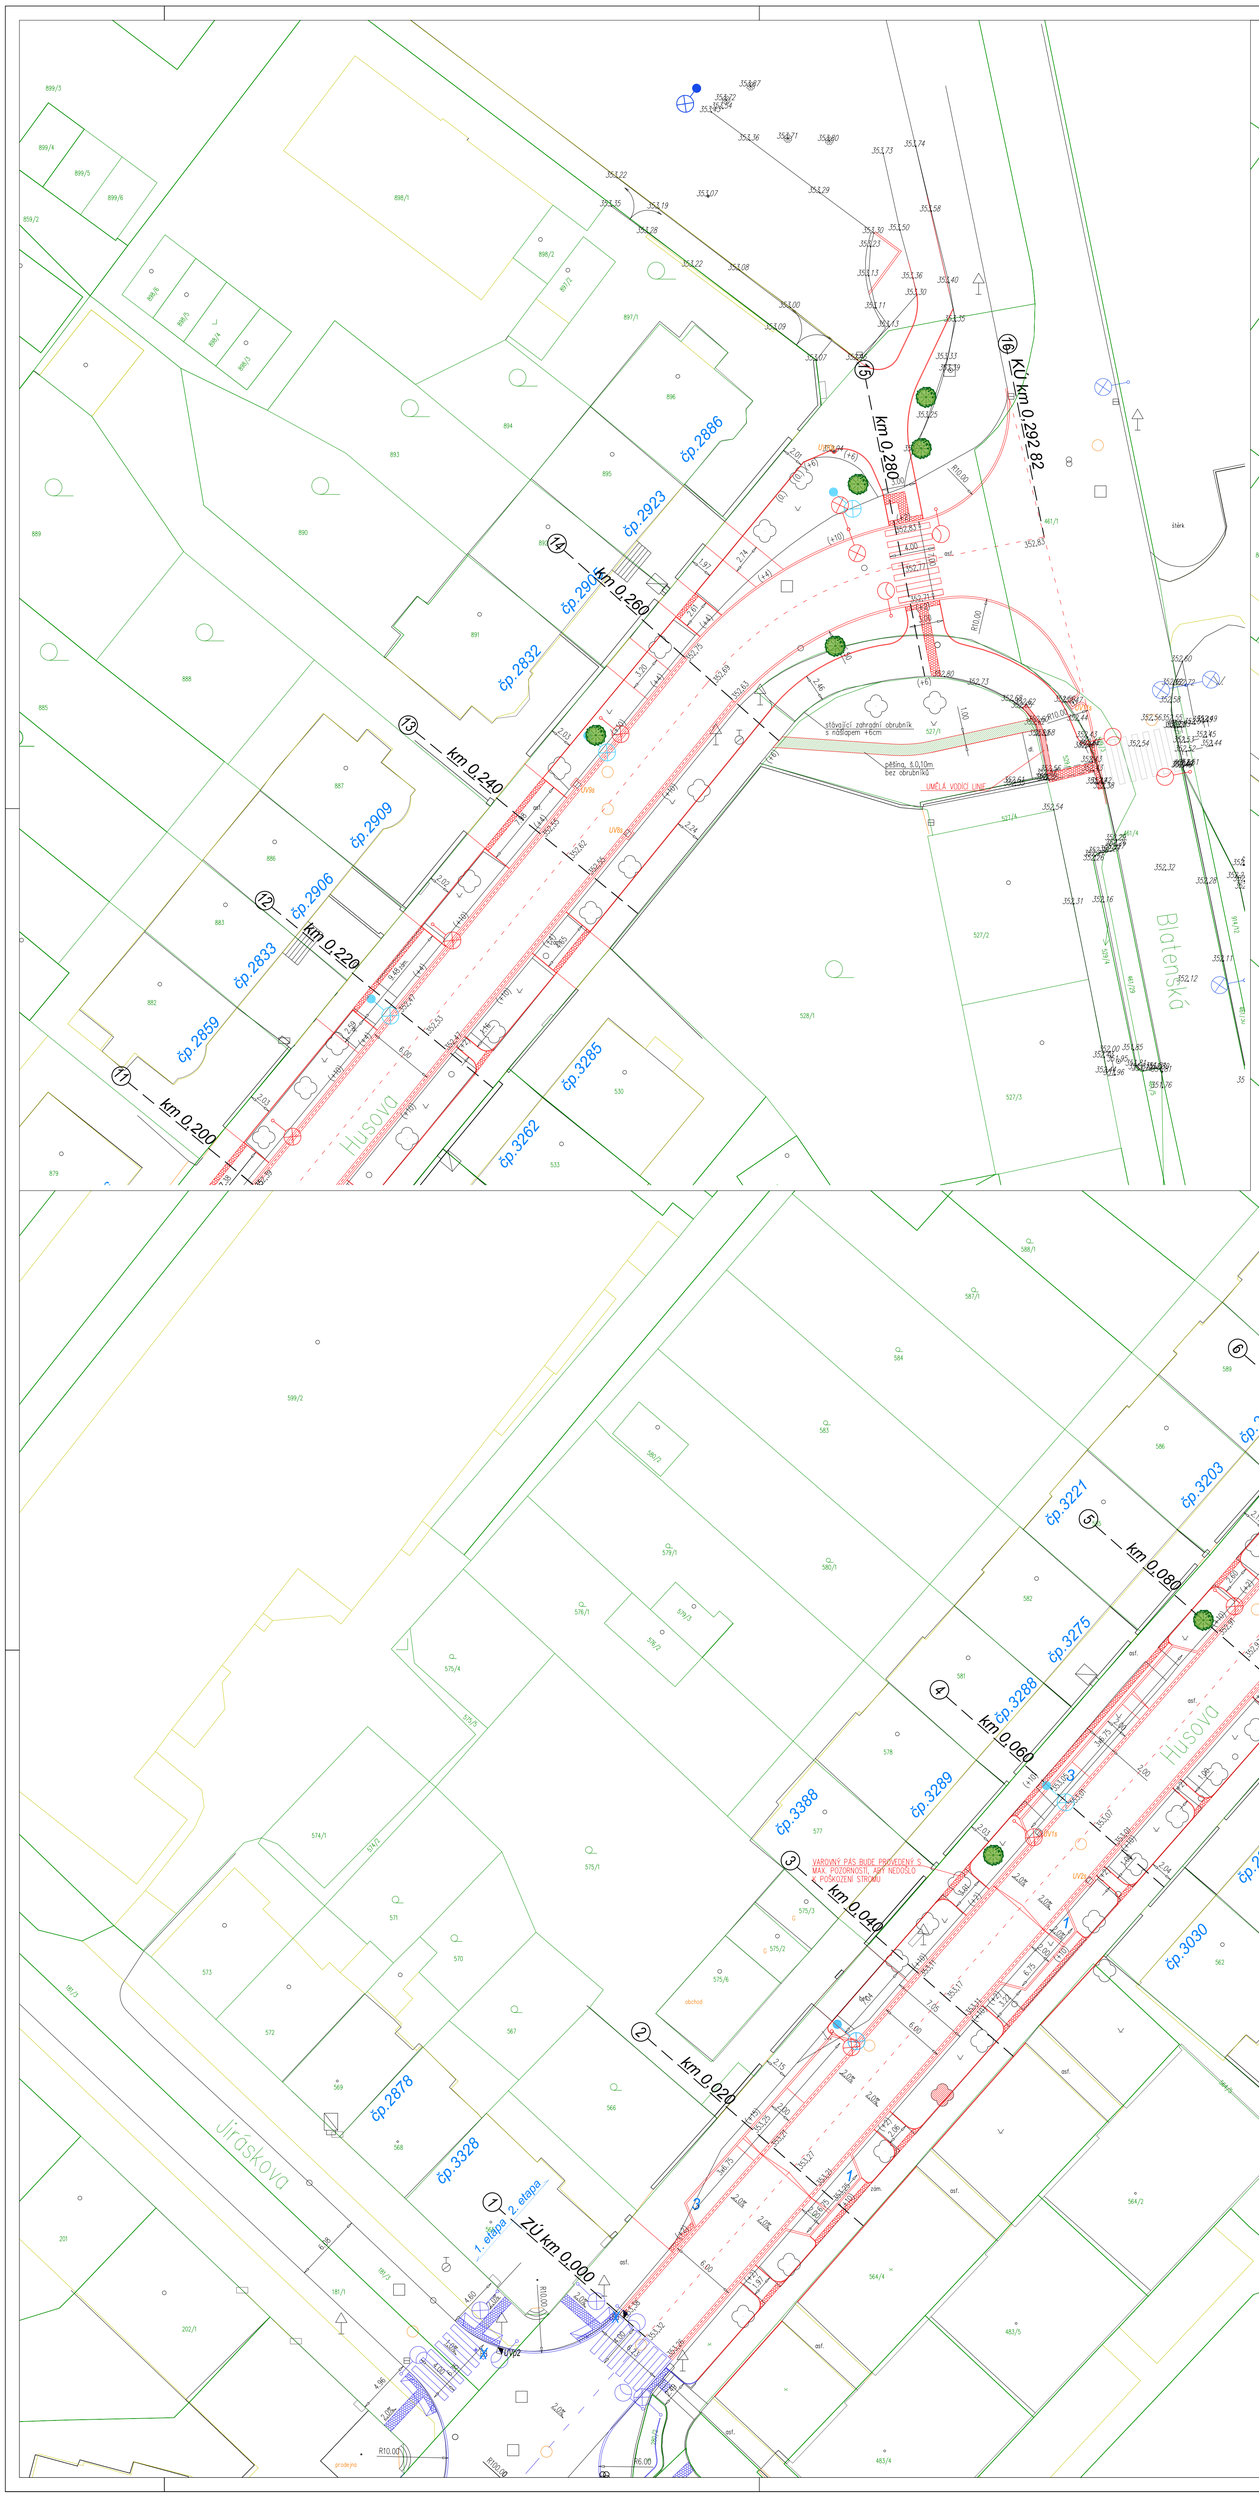

LEGENDA

komunikace – asfaltobeton	1932m²
parkování – voděpropustná dlažba	151m²
přejezdový chodník – betonová dlažba	210m²
stávající přejezdový chodník – bet.dlažba	147m²
– výšková úprava	
chodník – betonová dlažba	755m²
stávající chodník – betonová dlažba	680m²
– výšková úprava	
úpravy pro nevidomé – červená reliéfní zámková dlažba	
propojení pro OA – plastová zatravňovací dlažba	50m²
pěšina – šlapáky	25m²
zeleň	

361,05 (+2), (+4), (+10) — výšky na komunikaci, nášlap obrubníků

12 km 0.220 — staničení, místa příčných řezů

2.0% — příčný sklon

stávající lampy VO – rušené

nové lampy VO

nové lampy pro osvětlení přechodu

UVOa — stávající UV – beze změny

stávající stromy

nové stromy – 13ks Prunus serrulata "Amanogawa"

přídlažba

nové konstrukce – 2. etapa

konstrukce – 1. etapa

1ks stromu ke kácení – bude upřesněno v průběhu stavby bude nahrazen Prunus serrulata "Amanogawa"

CELKEM 10 PARKOVACÍCH MÍST

SINGS

vypracoval: KOLLARČÍKOVÁ	kreslil: HP 1050 C	odpovědný projektant: Ing. KOLLARČÍKOVÁ	SINGS projekční ateliér s.r.o. Škroupova ul. 1059 430 01 Chomutov tel.: 474 626 074 e-mail: sings@sings.cz
kraj: ÚSTECKÝ	obec: CHOMUTOV	investor: STATUTÁRNÍ MĚSTO CHOMUTOV	
akce: REKONSTRUKCE ULICE HUSOVA V ÚSEKU JIRÁSKOVA - BLATENSKÁ -2. ETAPA - k.ú. Chomutov 2		datum: 04/2019	stupeň: SP
		formát: 15 x A4	číslo výkresu: D.1.1.2.a
výkres: D.1.1. Komunikace a zpevněné plochy SITUACE		měřítko: 1 : 250	