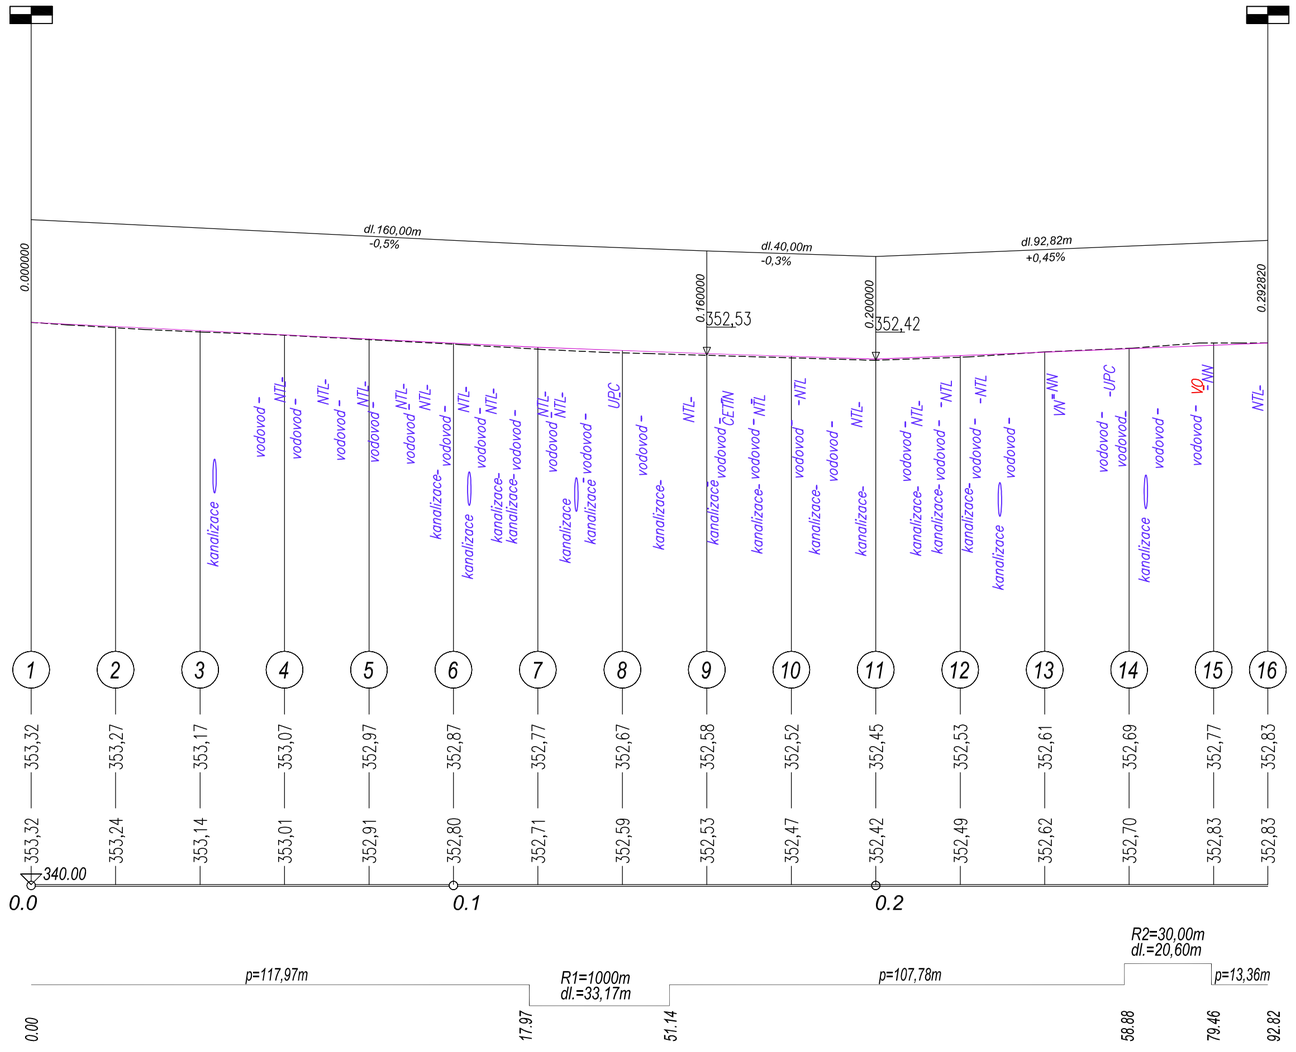


*Legenda:*

NTL- stávající inž. sítě

VO nové inž. sítě

| | | | |
|---|---|---|---|
| vypracoval: KOLLARČÍKOVÁ | kreslil: HP 1050 C | odpovědný projektant: Ing. KOLLARČÍKOVÁ | **SINGS** projekční ateliér s.r.o. Škroupova ul. 1059 430 01 Chomutov tel.: 474 626 074 e-mail: sings@sings.cz |
| kraj: ÚSTECKÝ | obec: CHOMUTOV | investor: STATUTÁRNÍ MĚSTO CHOMUTOV | |
| akce: REKONSTRUKCE ULICE HUSOVA V ÚSEKU JIRÁSKOVA - BLATENSKÁ -2. ETAPA- k.ú. Chomutov 2 | | | datum: 04/2019 stupeň: SP |
| | | | formát: 3 x A4 číslo výkresu: D.1.1.2.b |
| výkres: D.1.1. Komunikace a zpevněné plochy PODÉLNÝ ŘEZ | | | měřítko: 1 : 1000/100 |