



VZOROVÝ PŘÍČNÝ ŘEZ
SKLADBA 2C

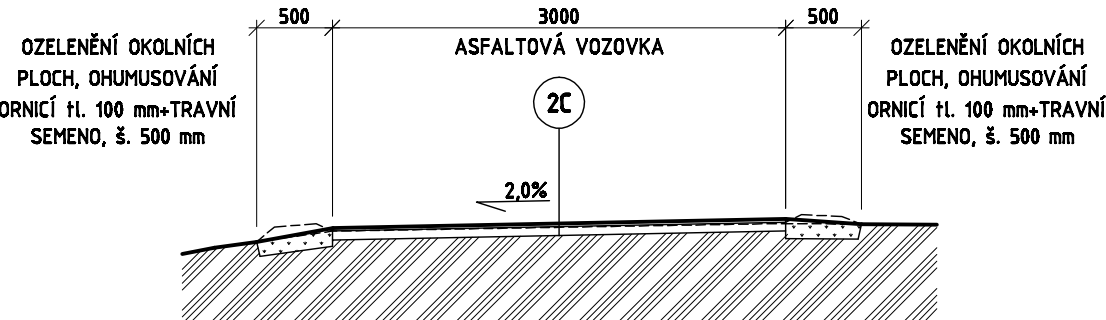

VZOROVÝ PŘÍČNÝ ŘEZ
SKLADBA 2A
OPRAVA KRAJNICE S OBRUBOU

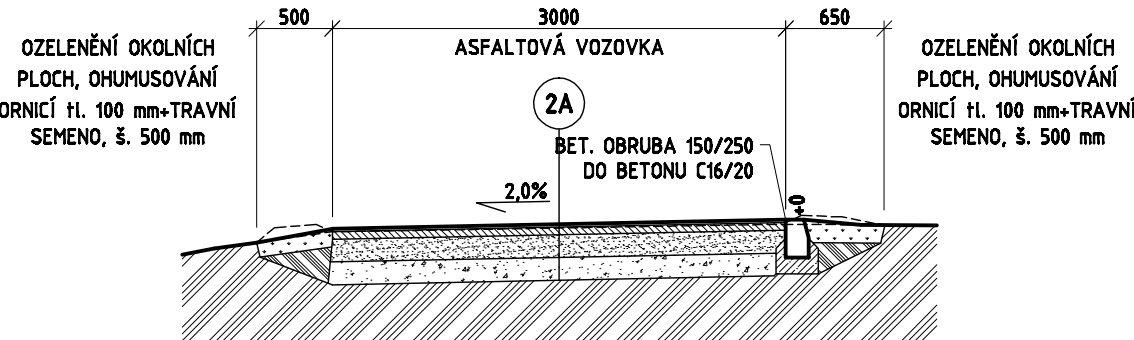

SKLADBA NOVÉ ASFALTOVÉ VOZOVKY

2A	ASFALTOEMULZNÍ MIKROKOBREK		
	DVOUVRSTVÝ, FRAKCE 0/5 A 0/8 mm	20 mm	
	ASF. SPOJOVACÍ POSTŘIK	0,5 kg/m ²	
	ACP 16+, 50/70	50 mm	
	ŠDa (0/32)	150 mm	- 80 MPa
	ŠDb (0/63)	150 mm	- 50 MPa
	STÁVAJÍCÍ PODLOŽÍ		- 30 MPa
	CELKEM :	370 mm	

SKLADBA FRÉZOVANÉ ASFALTOVÉ VOZOVKY

2B	ASFALTOEMULZNÍ MIKROKOBREK		
	DVOUVRSTVÝ, FRAKCE 0/5 A 0/8 mm	20 mm	
	ASF. SPOJOVACÍ POSTŘIK	0,25 kg/m ²	
	ACO 16+, 50/70	50 mm	
	ASF. SPOJOVACÍ POSTŘIK	0,50 kg/m ²	
	STÁVAJÍCÍ ASFALT. PODLOŽÍ		- 80 MPa
	CELKEM :	60 mm	

SKLADBA MIKROKOBRECE

2C	ASFALTOEMULZNÍ MIKROKOBREK		
	DVOUVRSTVÝ, FRAKCE 0/5 A 0/8 mm	20 mm	
	ASF. SPOJOVACÍ POSTŘIK	0,25 kg/m ²	
	ASFALT. VYROVNÁVKA ACO 11		
	STÁVAJÍCÍ ASFALT. PODLOŽÍ		- 80 MPa
	CELKEM :	20 mm	

<div><div></div><div>DESIGNPROJEKT</div><div></div></div>			
tel.: 732 912 301 b.sedlacek@designprojekt.cz		Ing. BŘETISLAV SEDLÁČEK Adolfa Heyduka 1114, 438 01 ŽATEC IČO: 71884220 www.designprojekt.cz	
ZAKÁZKA: REKONSTRUKCE CYKLOSTEZKY KOLEM ZOOPARKU, CHOMUTOV			
MÍSTO AKCE: k.ú. CHOMUTOV I		INVESTOR: STATUTÁRNÍ MĚSTO CHOMUTOV, ZBOROVSKÁ 4602, 430 28 CHOMUTOV	
VÝKRES: D.1.2 - SO 02 - OBJEKTY POZIČNÍCH KOMUNIKACÍ SO 02 - PŘÍČNÉ ŘEZY		ARCH. ČÍSLO: 120218	
ZODP. PROJEKTANT: Ing. BŘETISLAV SEDLÁČEK	MĚŘÍTKO: 1 : 50	ČÍSLO VÝKRESU: D.1.2.5	
VYPRACOVAL: DANIEL NOCIAR	FORMÁT: 2 x A4		
KRESLIL: DANIEL NOCIAR	DATUM: 5/2018		
KONTROLOVAL: DANIEL NOCIAR	STUPEŇ PD: DPS		