




VZOROVÝ PŘÍČNÝ ŘEZ
SKLADBA 5C

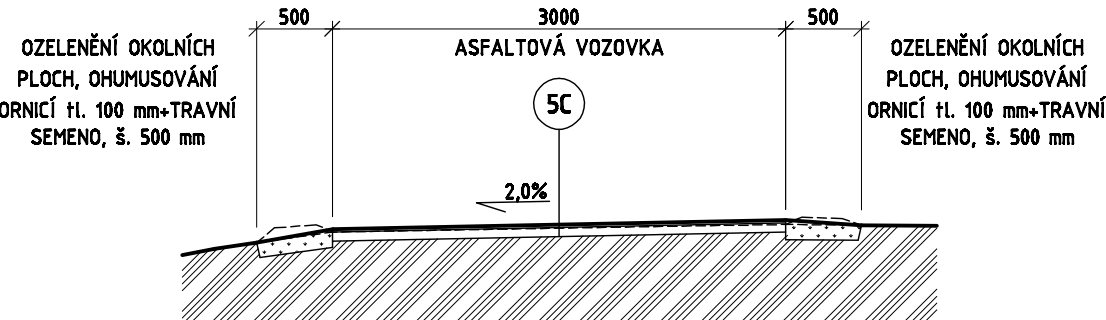

VZOROVÝ PŘÍČNÝ ŘEZ
SKLADBA 5A
OPRAVA KRAJNICE S OBRUBOU

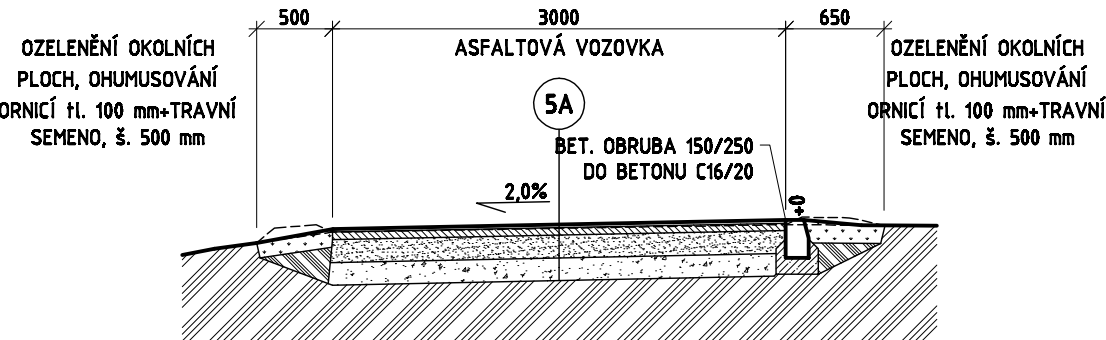

VZOROVÝ PŘÍČNÝ ŘEZ
SKLADBA 5A

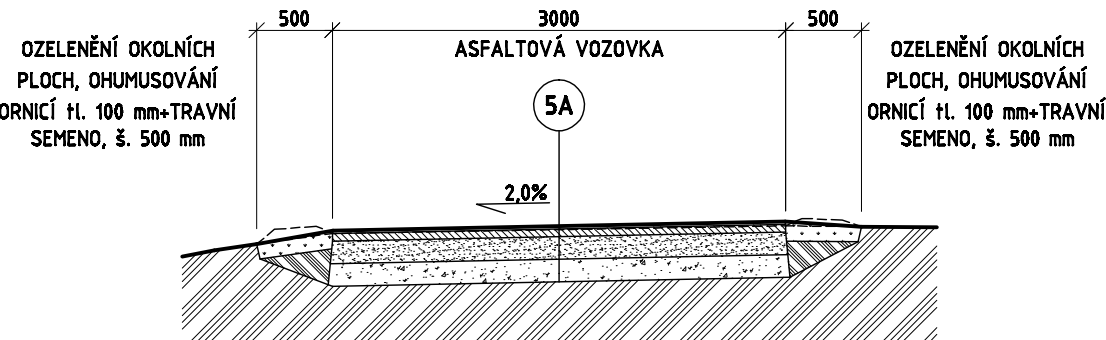

SKLADBA NOVÉ ASFALTOVÉ VOZOVKY

| | | |
|----|---------------------------------|-----------------------|
| 5A | ASFALTOEMULZNÍ MIKROKOBREK | |
| | DVOUVRSTVÝ, FRAKCE 0/5 A 0/8 mm | 20 mm |
| | ASF. SPOJOVACÍ POSTŘIK | 0,5 kg/m ² |
| | ACP 16+, 50/70 | 50 mm |
| | ŠDa (0/32) | 150 mm - 80 MPa |
| | ŠDb (0/63) | 150 mm - 50 MPa |
| | STÁVAJÍCÍ PODLOŽÍ | - 30 MPa |
| | CELKEM : | 370 mm |

SKLADBA FRÉZOVANÉ ASFALTOVÉ VOZOVKY

| | | |
|----|---------------------------------|------------------------|
| 5B | ASFALTOEMULZNÍ MIKROKOBREK | |
| | DVOUVRSTVÝ, FRAKCE 0/5 A 0/8 mm | 20 mm |
| | ASF. SPOJOVACÍ POSTŘIK | 0,25 kg/m ² |
| | ACO 16+, 50/70 | 50 mm |
| | ASF. SPOJOVACÍ POSTŘIK | 0,50 kg/m ² |
| | STÁVAJÍCÍ ASFALT. PODLOŽÍ | - 80 MPa |
| | CELKEM : | 60 mm |

SKLADBA MIKROKOBRECE

| | | |
|----|---------------------------------|------------------------|
| 5C | ASFALTOEMULZNÍ MIKROKOBREK | |
| | DVOUVRSTVÝ, FRAKCE 0/5 A 0/8 mm | 20 mm |
| | ASF. SPOJOVACÍ POSTŘIK | 0,25 kg/m ² |
| | ASFALT. VYROVNÁVKA ACO 11 | |
| | STÁVAJÍCÍ ASFALT. PODLOŽÍ | - 80 MPa |
| | CELKEM : | 20 mm |

| | | | |
|--|-------------------------|-----------------------------------|----------------|
| <div><div></div><div>DESIGNPROJEKT</div><div></div></div> | | | |
| tel.: 732 912 301 | | Ing. BŘETISLAV SEDLÁČEK | |
| b.sedlacek@designprojekt.cz | | Adolfa Heyduka 1114, 438 01 ŽATEC | |
| | | IČO: 71884220 | |
| | | www.designprojekt.cz | |
| ZAKÁZKA: | | | |
| REKONSTRUKCE CYKLOSTEZKY KOLEM ZOO PARKU, CHOMUTOV | | | |
| MÍSTO AKCE: k.ú. CHOMUTOV I | | | |
| INVESTOR: STATUTÁRNÍ MĚSTO CHOMUTOV, ZBOROVSKÁ 4602, 430 28 CHOMUTOV | | | |
| VÝKRES: 0.15 - 05 - OBJEKTY POZEMNÍCH KOMUNIKACÍ | | | |
| SO 05 - PŘÍČNÉ ŘEZY | | | ARCH. ČÍSLO: |
| | | | 120218 |
| ZODP. PROJEKTANT: | Ing. BŘETISLAV SEDLÁČEK | MĚŘÍTKO: | 1 : 50 |
| VYPRACOVAL: | DANIEL NOCIAR | FOTMÁT: | 2 x A4 |
| KRESLIL: | DANIEL NOCIAR | DATUM: | 5/2018 |
| KONTROLOVAL: | DANIEL NOCIAR | STUPEŇ PD: | DPS |
| | | | ČÍSLO VÝKRESU: |
| | | | 0.15.5 |