




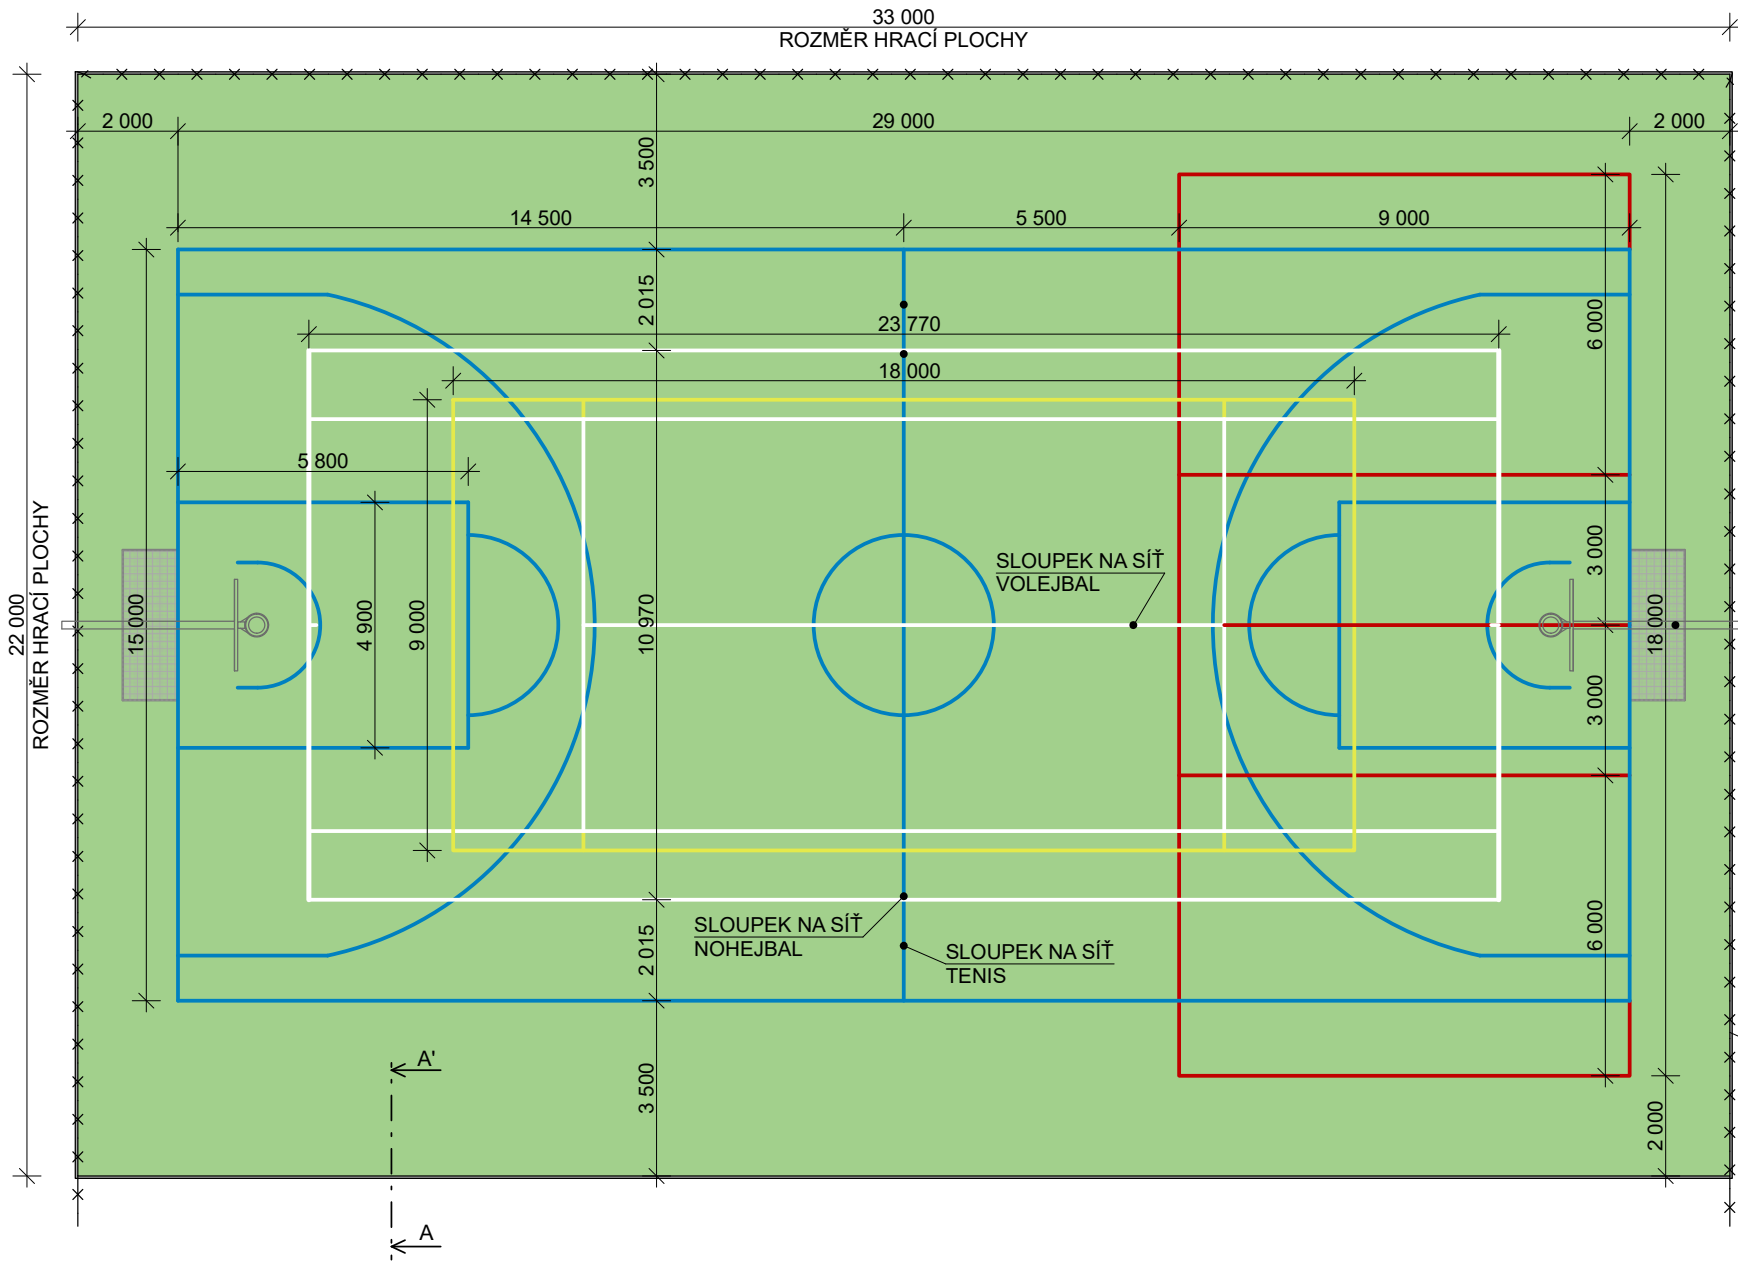

LEGENDA

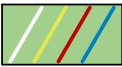

HRACÍ PLOCHA S UMĚLOU TRÁVOU
PLOCHA: 726 M²

 

OPLOCENÍ Z VYSOCE PEVNOSTNÍ SÍTĚ, VÝŠKA 4 M
TL. MATERIÁLU 5 MM S OKY 45x45 MM, DÉLKA: 89 BM

SPECIFIKACE UMĚLÉ TRÁVY

- TYP VLÁKNA - MONOFILNÍ KROUCENÉ VLÁKNO 100% PE
- VÝŠKA UMĚLÉ TRÁVY MIN. 20 MM
- MIN. POČET VPICHU 35.280 NA M²
- MIN. HMOTNOST 2652 GR/M²
- MIN. DTEX 8000
- BARVA - ZELENÁ
- LAJNOVÁNÍ:
 - TENIS BÍLÁ BARVA (TL. LAJN 50 MM)
 - VOLEJBAL ČERVENÁ BARVA (TL. LAJN 50 MM)
 - BASKETBAL MODRÁ BARVA (TL. LAJN 50 MM)
 - NOHEJBAL ŽLUTÁ BARVA (TL. LAJN 50 MM)
- MIN. 13 KG/M² PŘÍRODNĚ BÍLÉHO KŘEMIČITÉHO PÍSKU CERTIFIKOVANÉHO, ZDRAVOTNĚ NEZÁVADNÉHO PRO POUŽITÍ NA SPORTOVIŠTĚ, FRAKCE 0,3/0,8 MM


OPLOCENÍ Z NOVÉ VYSOCE PEVNOSTNÍ SÍTĚ
TL. MATERIÁLU 5 MM S OKY 45x45 MM, VÝŠKA 4 M

BODY DODÁNÍ A MONTÁŽE

- UMÍSTĚNÍ LAJNOVÁNÍ NA TENIS, VOLEJBAL A BASKETBAL DLE STÁVAJÍCÍHO ŘEŠENÍ, UMÍSTĚNÍ DLE STÁVAJÍCÍCH SLOUPKŮ NA SÍŤ A BASKETBALOVÝCH KOŠŮ.
- STÁVAJÍCÍ BETONOVÁ OBRUBA PO OBVODU HRACÍ PLOCHY BUDE ZACHOVÁNA.
- STÁVAJÍCÍ POUZDRA NA TENISOVÉ, VOLEJBALOVÉ A NOHEJBALOVÉ SLOUPKY BUDOU ZACHOVÁNA.
- NÁTĚR STÁVAJÍCÍCH SLOUPŮ OPLOCENÍ ZÁKLADNÍ ANTIKOROZNÍ BARVOU A NÁSLEDNĚ ZELENOU AKRYLÁTOVOU BARVOU V ODSTÍNU RAL 6005 VE DVOU VRSTVÁCH.
- DODÁNÍ A INSTALACE OCHRANNÝCH SÍTÍ PO OBVODU SPORTOVIŠTĚ DO VÝŠKY 4 M. SÍŤ BUDE PEVNOSTNÍ S OKY 45x45 MM A SÍLE VLÁKNA 5 MM. SÍŤ BUDE UCHYCENA NA NOVÁ NAPÍNACÍ OCELOVÁ LANKA, KTERÁ BUDOU TAŽENA NA 3 ÚROVNÍCH (DOLE, UPROSTŘED A NAHOŘE) PO CELÉM OBVODU SPORTOVIŠTĚ. UCHYCENÍ BUDE PO CCA 30 CM POMOCÍ KOTVÍCÍCH SKOB A V ROZÍCH BUDE UPEVNĚNA POMOCÍ VÁZACÍHO LANKA. CELKOVÁ DÉLKA 89 M.
- SROVNÁNÍ A ZHUTNĚNÍ STÁVAJÍCÍ PODKLADNÍ VRSTVY KAMENIVA V PLOŠE 726 M².
- LASEROVÁ PŘÍPRAVA PODLOŽÍ - KOMPLETNÍ APLIKACE PODKLADOVÝCH VRSTEV DRCENÉHO KAMENIVA FRAKCE 8/16 MM VE VÝŠCE 40 MM, FRAKCE 4/8 MM VE VÝŠCE 20 MM A FRAKCE 0/4 MM VE VÝŠCE 10 MM. CELOPLOŠNÉ VÁLCOVÁNÍ KAŽDÉ VRSTVY. KOMPLETNÍ PŘÍPRAVA NA POLOŽENÍ NOVÉHO TRÁVNÍKU VČETNĚ DODÁVKY NOVÝCH VRSTEV VSYPOVÉHO MATERIÁLU.
- D+M UMĚLÉ TRÁVY VÝŠKY 20 MM S KROUCENÝM VLÁKNEM - ZAHRNUJE VYPRACOVÁNÍ POKLÁDKOVÉHO PLÁNU OD VÝROBCE. MOŽNOST VŠÍTÍ NEJVÍCE VYTÍŽENÝCH LAJN ROVNOU DO UMĚLÉ TRÁVY PRO DOSAŽENÍ DELŠÍ ŽIVOTNOSTI. PODROBNÉ SPECIFIKACE K UMĚLÉ TRÁVĚ DLE LISTU SPECIFIKACE UMĚLÉ TRÁVY.
- LAJNOVÁNÍ NA VOLEJBAL, TENIS, BASKETBAL A NOHEJBAL (ZAHRNUJE LEPIDLO, PÁSKY A SPOJOVACÍ MATERIÁL) INSTALACE NA NEJŠIRŠÍ 30 CM PÁSKY PRO ZAJIŠTĚNÍ DELŠÍ ŽIVOTNOSTI A PEVNOSTI SPOJŮ.
- DODÁNÍ A ROVNOMĚRNÁ PLOŠNÁ APLIKACE PŘÍRODNĚ BÍLÉHO SUCHÉHO KŘEMIČITÉHO PÍSKU OVÁLNÉHO ZRNA DLE NORMY - APLIKACE BUDE PROVEDENA PROFESIONÁLNÍM STROJEM POD TLAKEM PRO ZAJIŠTĚNÍ ROVNOMĚRNÉ APLIKACE PO CELÉM POVRCHU.
- PŘEKARTÁČOVÁNÍ A ZAPRAVENÍ PÍSKU DO UMĚLÉ TRÁVY, SROVNÁNÍ VÝPLNĚ, PO ZAHRÁNÍ OPĚTOVNÁ PŘÍPRAVA POVRCHU A FINÁLNÍ HRU. NASTAVENÍ ODSKOKU MÍČE.
- D+M 2 KUSŮ NOVÝCH DESEK BASKETBALOVÝCH KOŠŮ VČETNĚ OBRUČÍ A SÍTÍ.

KONTROLNÍ BODY BĚHEM MONTÁŽE SPORTOVNÍHO POVRCHU

- KONTROLA PODLOŽÍ POD UMĚLOU TRÁVOU - PŘED POKLÁDKOU BUDE DODRŽENA ROVINATOST PODLOŽÍ S MAXIMÁLNÍ TOLERANCÍ 1 CM NA 4 M LATI.
- KONTROLA DODANÉHO UMĚLÉHO TRÁVNÍKU - PŘED SAMOTNOU INSTALACÍ BUDE PROVEDENA KONTROLA ROLÍ UMĚLÉHO TRÁVNÍKU, ZE KTERÉ SE VYHOTOVÍ ZÁPIS, KDE BUDE UVEDENO: ČÍSLO ŠARŽE, KTERÉ BUDE OVĚŘENO U VÝROBCE, ZDA UMĚLÝ TRÁVNÍK SPLŇUJE POŽADOVANÉ PARAMETRY A NEJEDNÁ SE O VÝROBEK NIŽŠÍ KVALITY. BEZ KONTROLY TRÁVNÍKU V ZABALENÉM STAVU, NEBUDE MOŽNÁ INSTALACE.
- RELAXACE UMĚLÉHO TRÁVNÍKU - MINIMÁLNĚ JEDEN DEN BUDE UMĚLÝ TRÁNÍK RELAXOVAT (BUDE KONTROLOVÁNO TECHNICKÝM DOZOREM INVESTORA).
- SPOJE UMĚLÉHO TRÁVNÍKU - LEPENÍ JEDNOTLIVÝCH ROLÍ I LAJN BUDE PROVÁDĚNO NA 30 CM PÁSKY, KDY MINIMÁLNĚ 90 % PÁSKY BUDE POKRYTO LEPIDLEM, KTERÉ BUDE DVOJSLOŽKOVÉ (TECHNICKÝ DOZOR BUDE DOHLÍŽET PO CELOU DOBU LEPENÍ) LEPENÍ NEBUDE MOŽNÉ PROVÁDĚT BEZ ÚČASTI TECHNICKÉHO DOZORU.
- KŘEMIČITÝ PÍSEK - PŘED APLIKACÍ KŘEMIČITÉHO PÍSKU BUDE KONTROLOVÁNA FRAKCE A MNOŽSTVÍ KŘEMIČITÉHO PÍSKU PŘÍMO NA STAVENÍŠTI. BUDE POUŽIT SUCHÝ PÍSEK O FRAKCI 0,3-0,8 MM PRO SPRÁVNÝ ODVOD VODY ZE SPORTOVIŠTĚ.
- CELKOVÁ KONTROLA SPORTOVIŠTĚ A JEHO PŘEDÁNÍ.

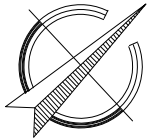

Katastrální území: Chomutov I [652458]
Polohový systém: S-JTSK
Výškový systém: BpV

PROJEKTOVÁ DOKUMENTACE NÁVRHU STAVBY		
BC. TOMÁŠ MAXNER Projektová činnost ve výstavbě IČO: 17651085		
PROJEKTOVAL	Bc. Tomáš Maxner	
KRESLIL	Bc. Tomáš Maxner	
REKONSTRUKCE SPORTOVIŠTĚ ZŠ CHOMUTOV, NA PŘÍKOPECH	DATUM	DUBEN 2024
	MĚŘÍTKO	1:150
	FORMÁT	2x4
PŮDORYS	Č.V.	D.1