


ŘEZ A-A'

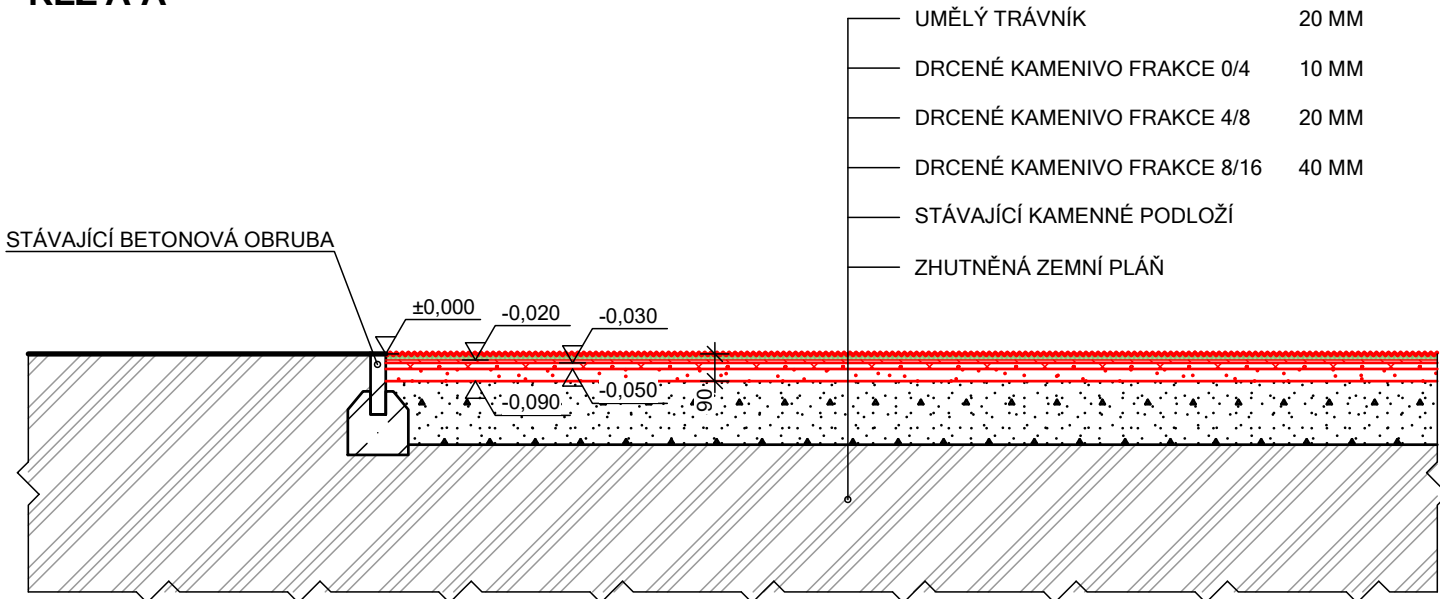

SPECIFIKACE UMĚLÉ TRÁVY

- TYP VLÁKNA - MONOFILNÍ KROUCENÉ VLÁKNO 100% PE
- VÝŠKA UMĚLÉ TRÁVY MIN. 20 MM
- MIN. POČET VPICHU 35.280 NA M²
- MIN. HMOTNOST 2652 GR/M²
- MIN. DTEX 8000
- BARVA - ZELENÁ
- LAJNOVÁNÍ:
 - TENIS BÍLÁ BARVA (TL. LAJN 50 MM)
 - VOLEJBAL ČERVENÁ BARVA (TL. LAJN 50 MM)
 - BASKETBAL MODRÁ BARVA (TL. LAJN 50 MM)
 - NOHEJBAL ŽLUTÁ BARVA (TL. LAJN 50 MM)
- MIN. 13 KG/M² PŘÍRODNĚ BÍLÉHO KŘEMIČITÉHO PÍSKU CERTIFIKOVANÉHO, ZDRAVOTNĚ NEZÁVADNÉHO PRO POUŽITÍ NA SPORTOVIŠTĚ, FRAKCE 0,3/0,8 MM

LEGENDA

- UMĚLÝ TRÁVNÍK
- DRCENÉ KAMENIVO FRAKCE 0/4
- DRCENÉ KAMENIVO FRAKCE 4/8
- DRCENÉ KAMENIVO FRAKCE 8/16
- STÁVAJÍCÍ KAMENNÉ PODLOŽÍ
- ZHUTNĚNÁ ZEMNÍ PLÁŇ

Katastrální území: Chomutov I [652458]
Polohový systém: S-JTSK
Výškový systém: BpV

PROJEKTOVÁ DOKUMENTACE NÁVRHU STAVBY		
BC. TOMÁŠ MAXNER Projektová činnost ve výstavbě IČO: 17651085		
PROJEKTOVAL	Bc. Tomáš Maxner	
KRESLIL	Bc. Tomáš Maxner	
REKONSTRUKCE SPORTOVIŠTĚ ZŠ CHOMUTOV, NA PŘÍKOPECH	DATUM	DUBEN 2024
	MĚŘÍTKO	1:25
	FORMÁT	A4
	ŘEZ A-A'	Č.V. D.2