


VZOROVÝ PŘÍČNÝ ŘEZ ULOŽENÍ POTRUBÍ

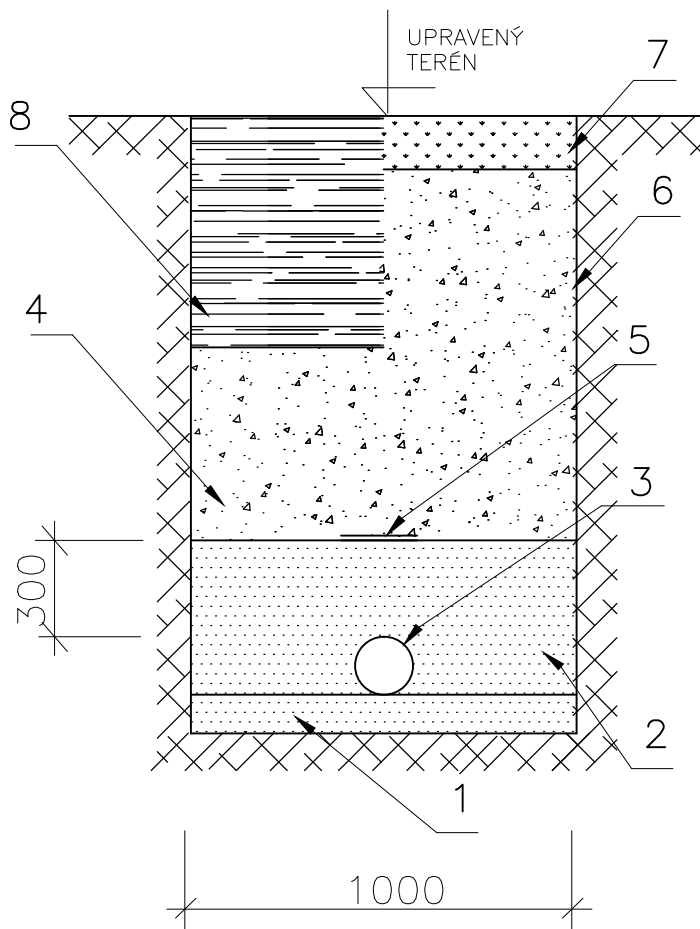

LEGENDA

- 1 ŠTĚRKOPÍSKOVÉ LOŽE POD POTRUBÍM, ZRNO DO 10mm, TL. 0,15m
- 2 ŠTĚRKOPÍSKOVÝ OBSYP POTRUBÍ, ZRNO DO 30mm
- 3 VODOVODNÍ POTRUBÍ HD-PE 90,40,32
- 4 ZÁSYP HUTNĚNÝM VÝKOPKEM (V KOMUNIKACI ŠTĚRKOPÍSKEM, DOBŘE ZHUTNITELNOU ZEMINOU)
- 5 VÝSTRAŽNÁ FÓLIE NAD POTRUBÍM SE ZATAVENOU SIGNALIZAČNÍ PÁSKOU
- 6 PŘÍLOŽNÉ PAŽENÍ
- 7 NEZPEVNĚNÝ TERÉN
- 8 KONSTRUKCE VOZOVKY, CHODNÍKU

ved. proj.	projektant	kreslil	Petr Minařík	
Ing. Alena Kůrková	Petr Minařík	Petr Minařík	projekční a inženýrská činnost ve výstavbě U Filipových rybníků 5763, 430 03 Chomutov IČ: 07833636, DIČ: CZ8612142660 e-mail: petr.minarik@hotmail.com tel: +420 760 046	
investor			Sociální služby Chomutov, p.o., Písečná 5030, Chomutov	
Změna užívání 1.NP na prádelnu Kostnická 4088, Chomutov ZTI			datum	04/2023
			č. zak.	22–23
			formát	A4
			stupeň	S.P.
VZOROVÉ ULOŽENÍ VODOVOD. POTRUBÍ			měřítko: 1:100	č.výkresu: 10.