



CHARAKTERISTICKÉ PŘÍČNÉ ŘEZY 1, 2, 3
1:100

ŘEZ Ch.př.ř.1 km 0.00500 1:100

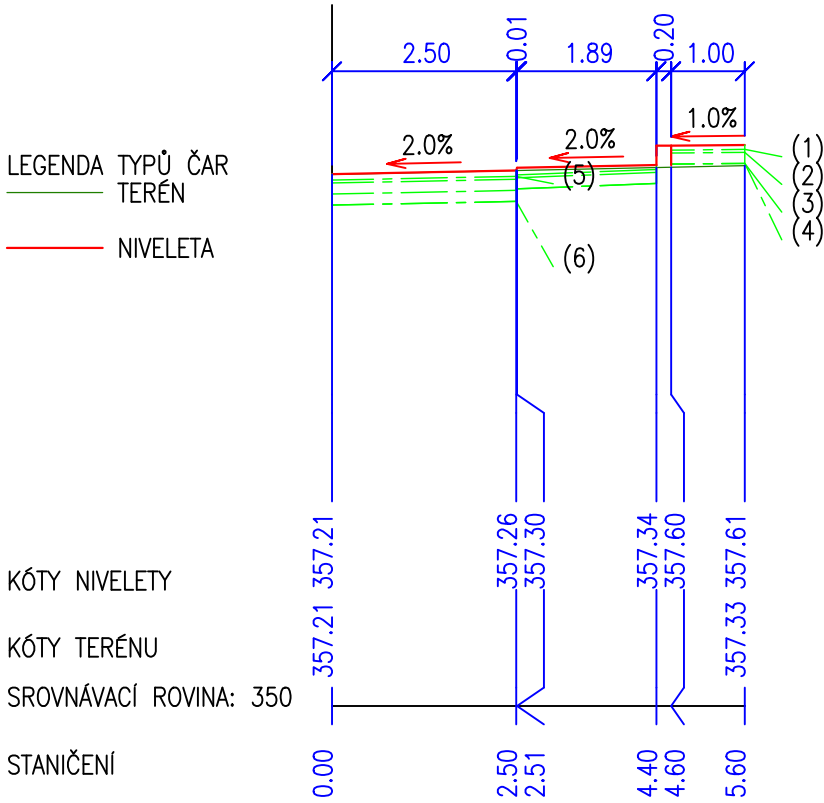


- VYSVĚTLIVKY
(1) 60 mm - Betonová dlažba
(2) 40 mm - Kladecí vrstva
(3) 150 mm - Štěrkodř 0-32
(4) Hutněná zemní pláň
(5) 80 mm - Betonová dlažba
(6) 150 mm - Štěrkodř 0-63

ŘEZ Ch.př.ř.2 km 0.01000 1:100

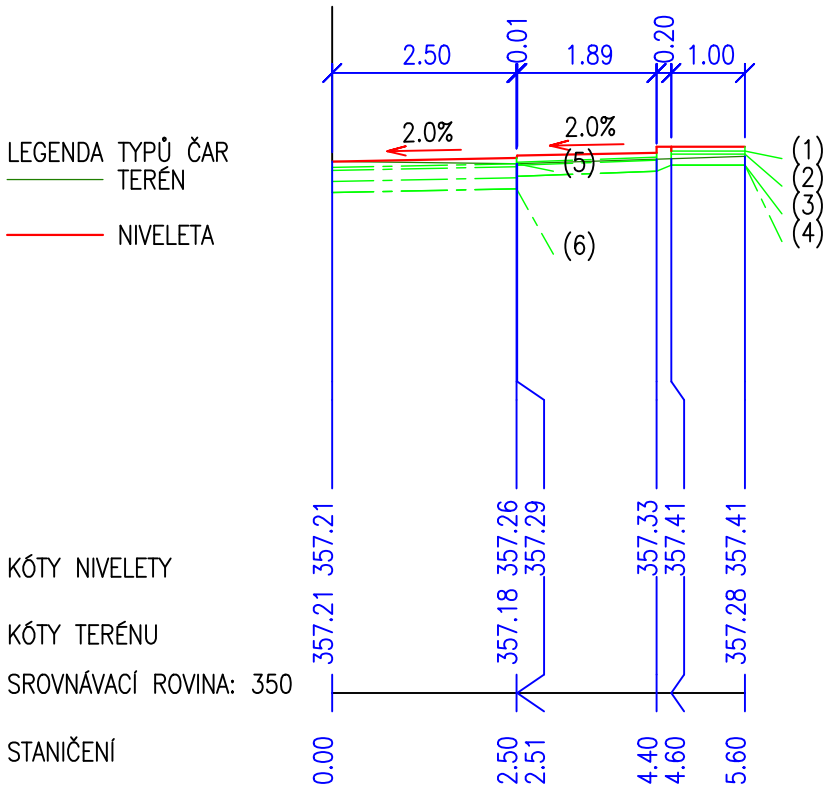

- VYSVĚTLIVKY
(1) 60 mm - Betonová dlažba
(2) 40 mm - Kladecí vrstva
(3) 150 mm - Štěrkodř 0-32
(4) Hutněná zemní pláň
(5) 80 mm - Betonová dlažba
(6) 150 mm - Štěrkodř 0-63

ŘEZ Ch.př.ř.3 km 0.01500 1:100

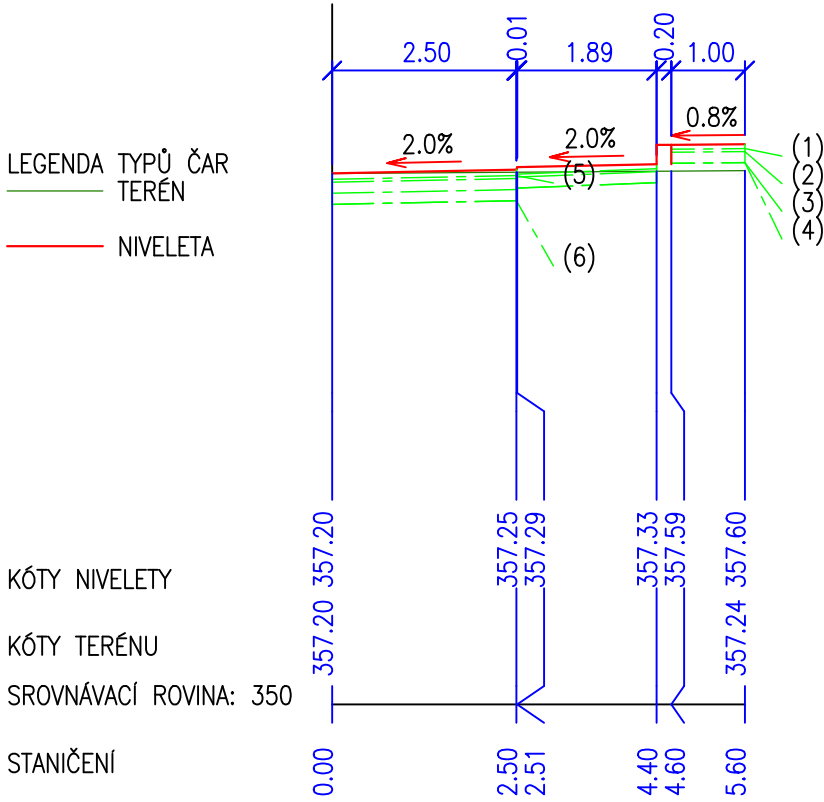

- VYSVĚTLIVKY
(1) 60 mm - Betonová dlažba
(2) 40 mm - Kladecí vrstva
(3) 150 mm - Štěrkodř 0-32
(4) Hutněná zemní pláň
(5) 80 mm - Betonová dlažba
(6) 150 mm - Štěrkodř 0-63

- VÝŠKOVÝ SYSTÉM B.p.v.

- Veškeré rozměry ověřit na místě!!
- Jakékoli nesrovnalosti konzultovat s projektantem!!
- **Tato dokumentace neslouží k provedení stavby!!!**

	PROJEKTOVÁNÍ DOPRAVNÍCH STAVEB		Dobříčany 36 438 01 Žatec IČO: 079 06 641		Tel.: +420 604 576 900 E-mail: Tislerova.Lenka@seznam.cz	
	Ing. Lenka Tišlerová, Ph.D.		Zodpovědný projektant: Jaroslav Štádler		Číslo autorizace: ČKAIT 0301317	
	Investor: Sociální služby Chomutov, p.o., Písečná 5030, Chomutov					
Stavba: Změna užívání 1.NP na prádelnu Kostnická 4088, Chomutov					MÚ: Chomutov	
Profese: D.1 - Stavební část - SO 101 Zpevněné plochy					Stupeň: Společné povolení stavby dle vyhl. č. 405/2017 příloha č.11 k vyhl. č. 499/2006 Sb.	
Název výkresu: Charakteristické příčné řezy 1, 2, 3					Měřítko: 1:100 Datum: 02/2023	
					Formát: 2xA4 Č. zak.: Číslo výkresu: SO 101 - 04	