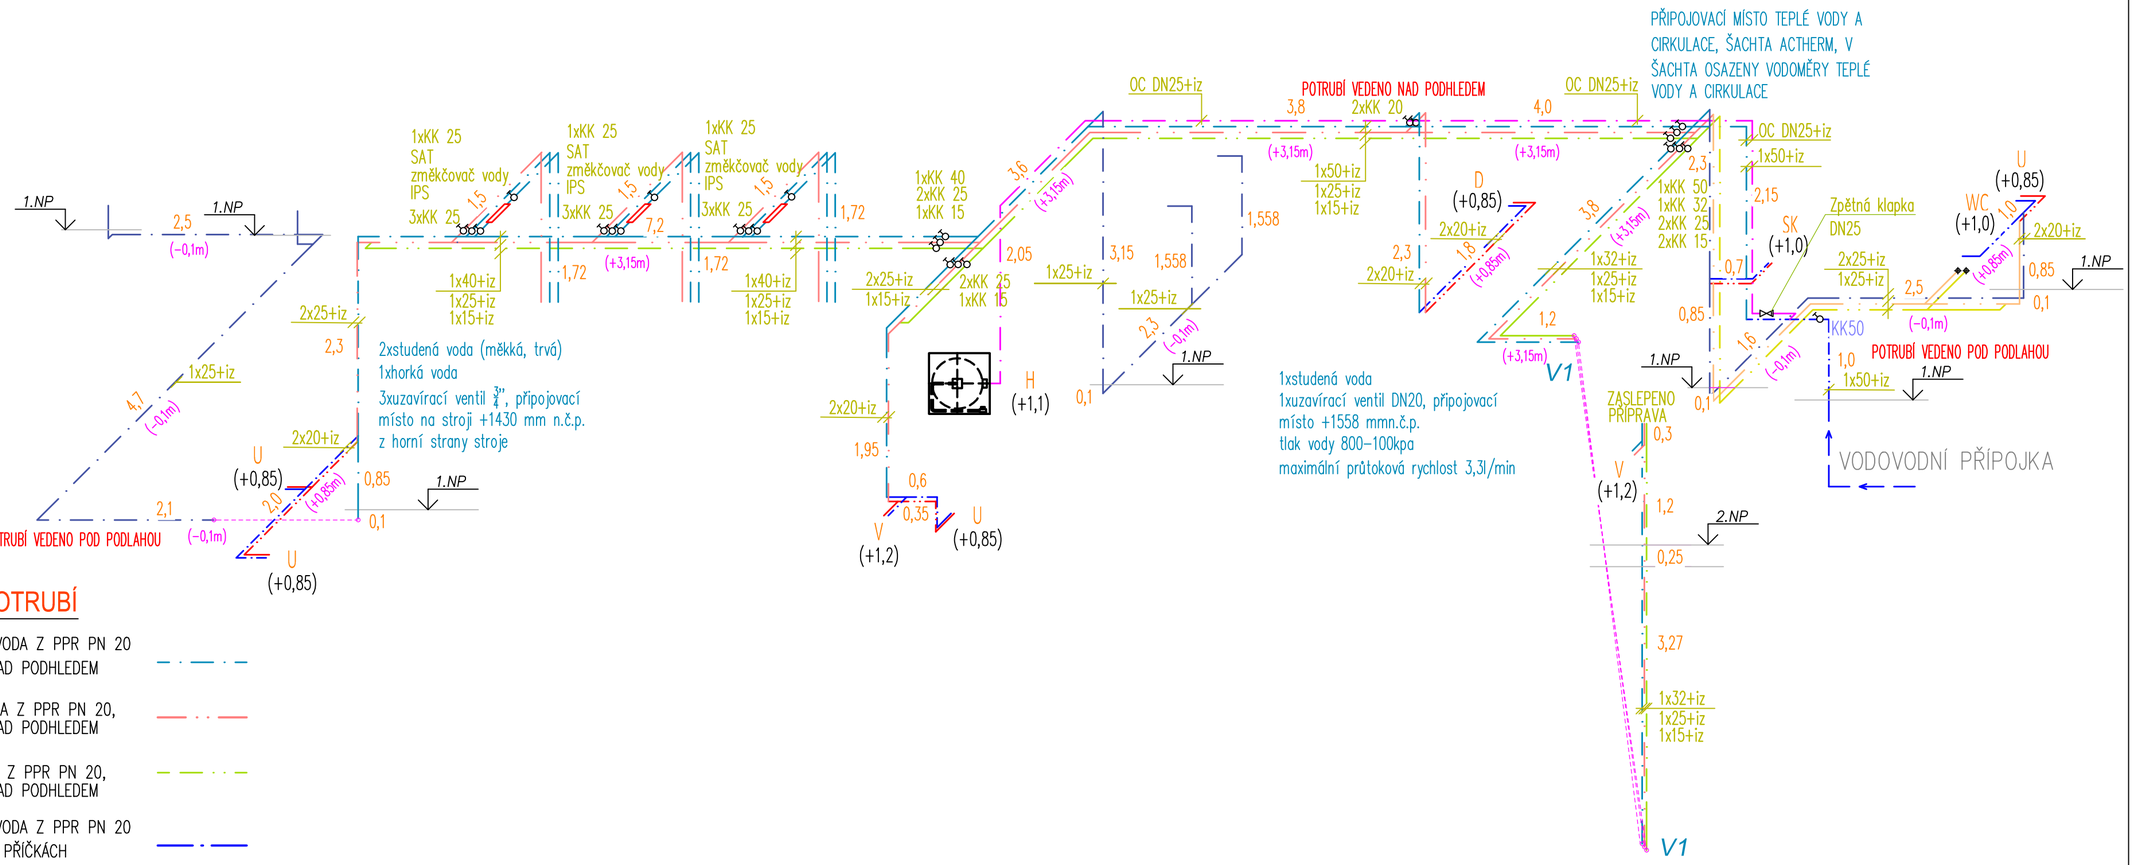

LEGENDA POTRUBÍ

- POTRUBÍ STUDENÁ VODA Z PPR PN 20 POTRUBÍ VEDENO NAD PODHLEDEM
- POTRUBÍ TEPLÁ VODA Z PPR PN 20, POTRUBÍ VEDENO NAD PODHLEDEM
- POTRUBÍ CIRKULACE Z PPR PN 20, POTRUBÍ VEDENO NAD PODHLEDEM
- POTRUBÍ STUDENÁ VODA Z PPR PN 20 POTRUBÍ VEDENO V PŘÍČKÁCH
- POTRUBÍ TEPLÁ VODA Z PPR PN 20, POTRUBÍ VEDENO V PŘÍČKÁCH
- POTRUBÍ STUDENÁ VODA Z PPR PN 20 POTRUBÍ VEDENO POD PODLAHOU
- POTRUBÍ TEPLÁ VODA Z PPR PN 20, POTRUBÍ VEDENO POD PODLAHOU
- POTRUBÍ CIRKULACE Z PPR PN 20, POTRUBÍ VEDENO POD PODLAHOU
- POŽÁRNÍ VODOVOD Z POZINK OCEL, POTRUBÍ VEDENO NAD PODHLEDEM

ved. proj.	projektant	kreslil	Petr Minařík
Ing. Alena Kůrková	Petr Minařík	Petr Minařík	projekční a inženýrská činnost ve výstavbě U Filipových rybníků 5763, 430 03 Chomutov IČ: 07833636, DIČ: CZ8612142660 e-mail: petr.minarik@hotmail.com tel: +420 760 046
investor	Sociální služby Chomutov, p.o., Písečná 5030, Chomutov		
Změna užívání 1.NP na prádelnu Kostnická 4088, Chomutov ZTI			datum 04/2023 č. zak. 22-23 formát A4 stupeň S.P.
IZOMETRIE VODOVODU			měřítko: 1:50 č.výkresu: 08.