


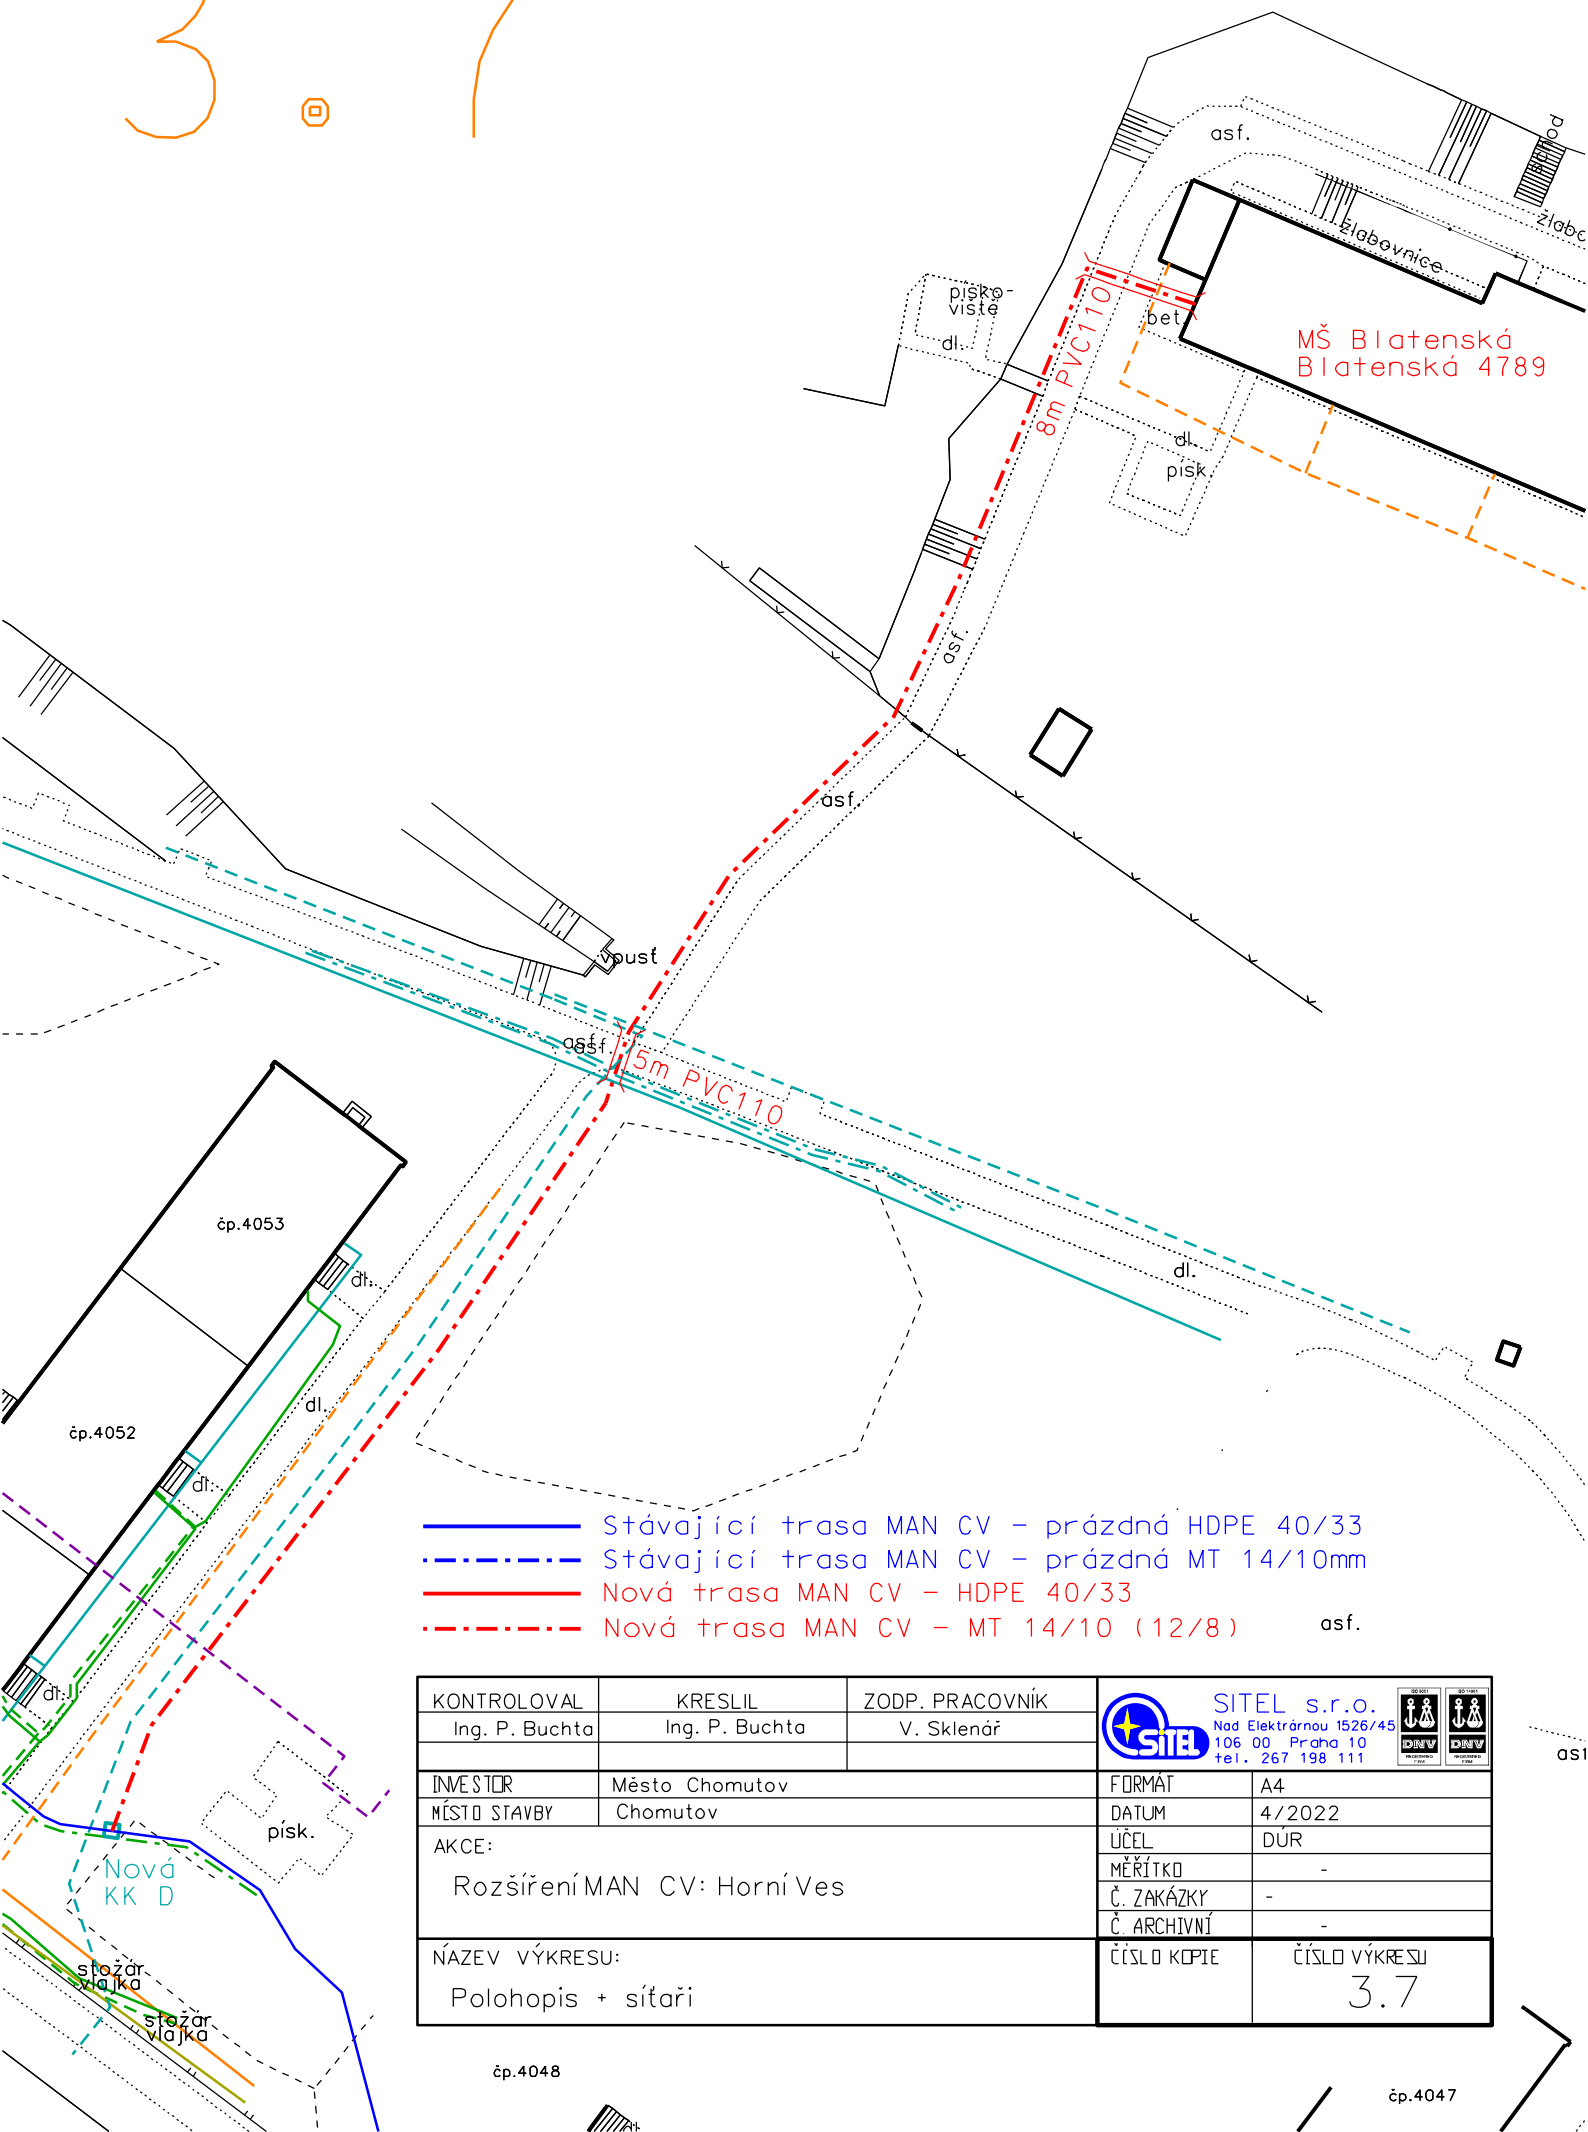


3.7



- Stávající trasa MAN CV – prázdná HDPE 40/33
- - - Stávající trasa MAN CV – prázdná MT 14/10mm
- Nová trasa MAN CV – HDPE 40/33
- - - Nová trasa MAN CV – MT 14/10 (12/8)

KONTROLOVAL Ing. P. Buchta	KRESLIL Ing. P. Buchta	ZODP. PRACOVNÍK V. Sklenář	 SITEL s.r.o. Nad Elektrárnou 1526/45 106 00 Praha 10 tel. 267 198 111		 
INVESTOR Město Chomutov	MĚSTO STAVBY Chomutov	FORMÁT A4	DATUM 4/2022	ÚČEL DUR	MĚŘÍTKO -
AKCE: Rozšíření MAN CV: Horní Ves			Č. ZAKÁZKY -	Č. ARCHIVNÍ -	ČÍSLO KOPIE -
NÁZEV VÝKRESU: Polohopis + síť			ČÍSLO VÝKRESU 3.7		

čp.4048

čp.4047